



Blad 1 - Fase 1 en 2



Blad 2 - Fase 2

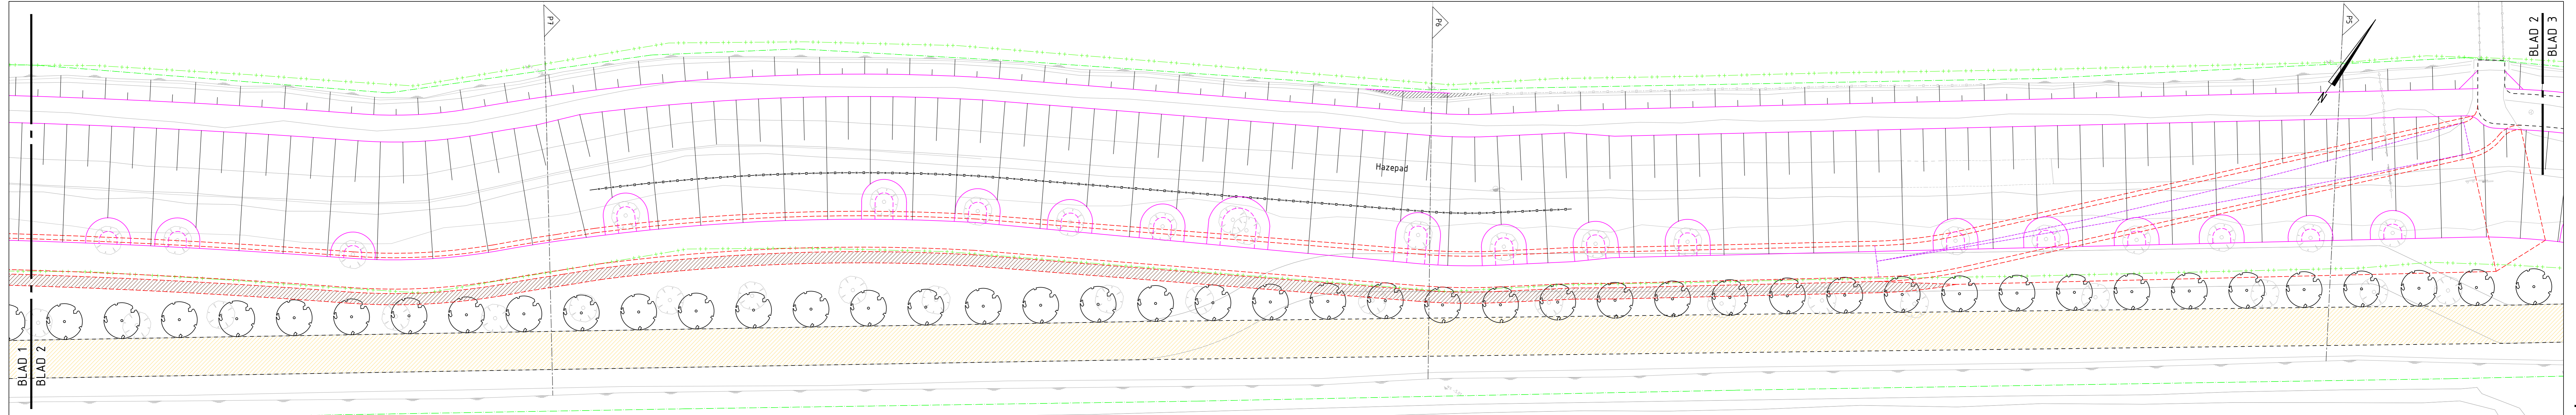

Blad 3 - Fase 3 en 4

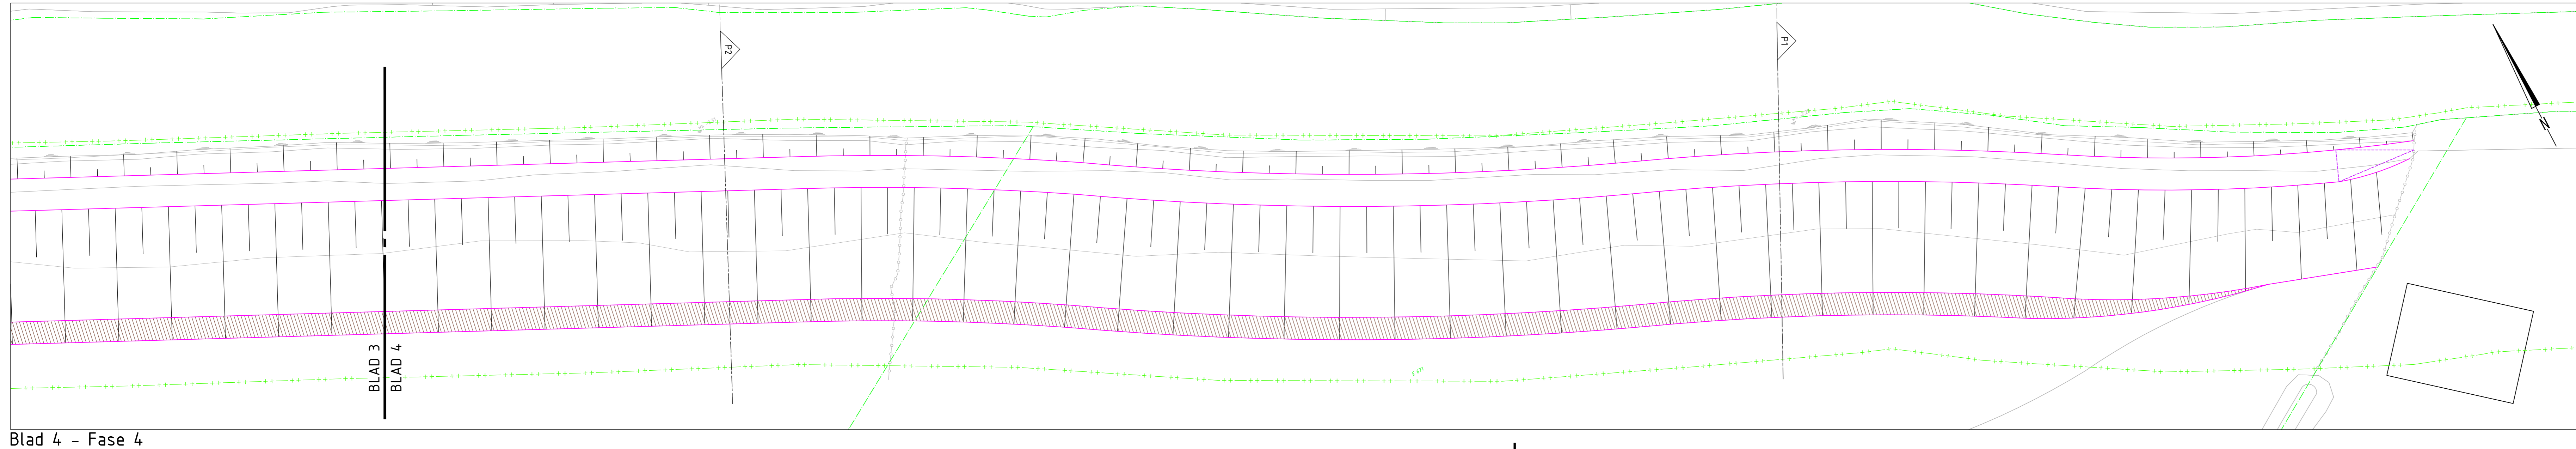

Blad 4 - Fase 4

Legenda

- lokale uitbreiding kade in watergang
- ruiterpad gemiddeld 4,25m breed
- uitvallen maatveld tot een hoogte van xxx en afwerken met een falud van 14
- fietspad oplozeet
- houten dakwoud
- falud kruis
- falud teen
- bestaande kadastrale grens volgens pdk.nl
- beschermingszone
- boom
- afschot
- ontwerphoogte kruin kade
- ontwerphoogte
- profielverwijzing

P1

Situatie

0 2 4 6 8m

Gedetailleerde en afmetingen ter indicatie, maten kunnen afwijken
 Maten in meters, tenzij anders vermeld
 Profielen in meters tenzij anders vermeld
 Materialen in cm, tenzij anders vermeld
 Duidelijk in de tekening anders vermeld

ADCIM Adviesbureau voor Civiele techniek, Infrastructuur en Milieu
 Beeldrandlaan 639
 3923 AA Bunnik
 Telefoon: +31 (0) 373500
 Email: algemeen@adcim.nl

Project: **KVP Hazepad Delfgauw te Pijnacker-Nootdorp**

Opdrachtgever: **KWS Infra**

Onderdeel: **Situatie te maken werk Inclusief fietspad**

Concept

Rev.	Wijziging	Dat.	Get.	Asc.	Projectnummer	Tekeningnummer	Formaat
LA	Uitvoeren a.b.v. rapport	05-10-2020	UW	UW	02009254	08-2	A4
BL	Uitvoeren a.b.v. rapport	12-10-2020	UW	UW	02009254	08-2	A4
LL							
LL							
LL							
LL							