
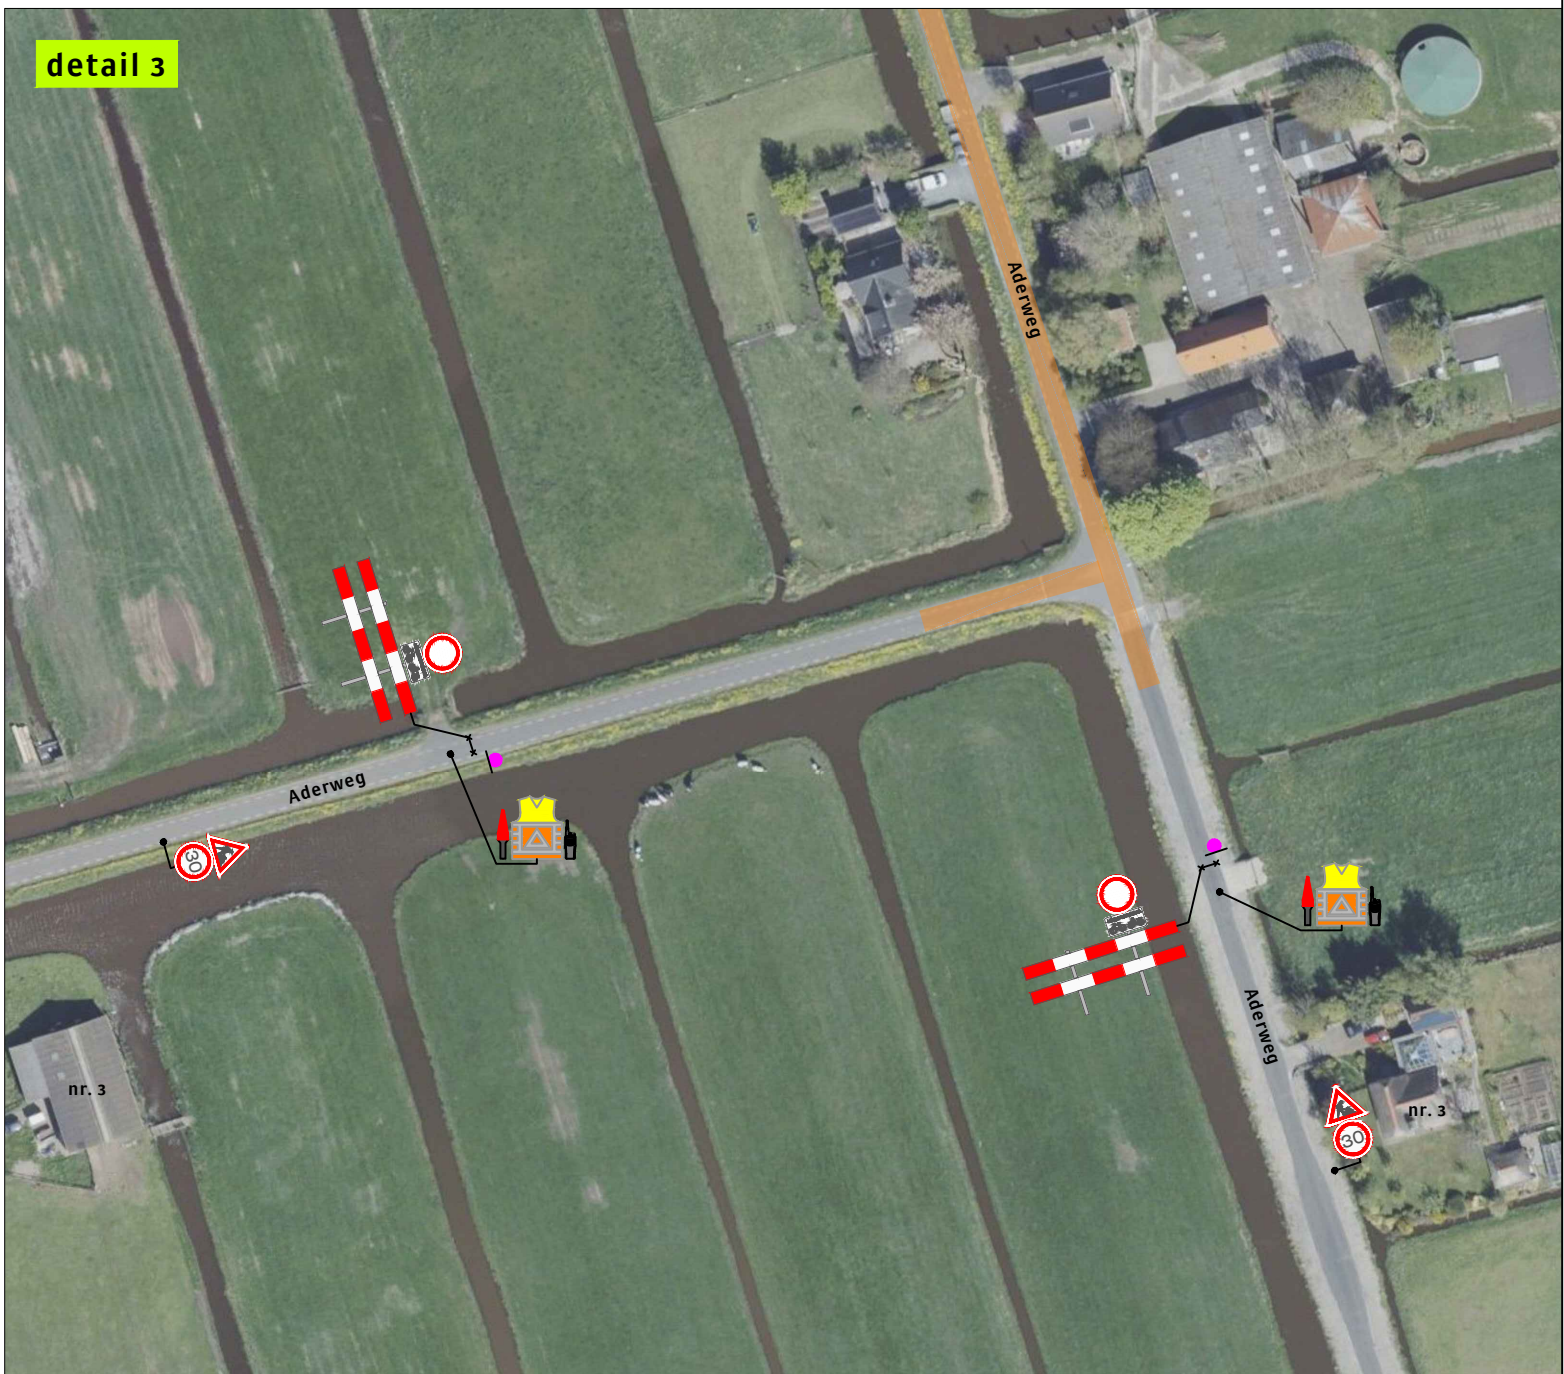
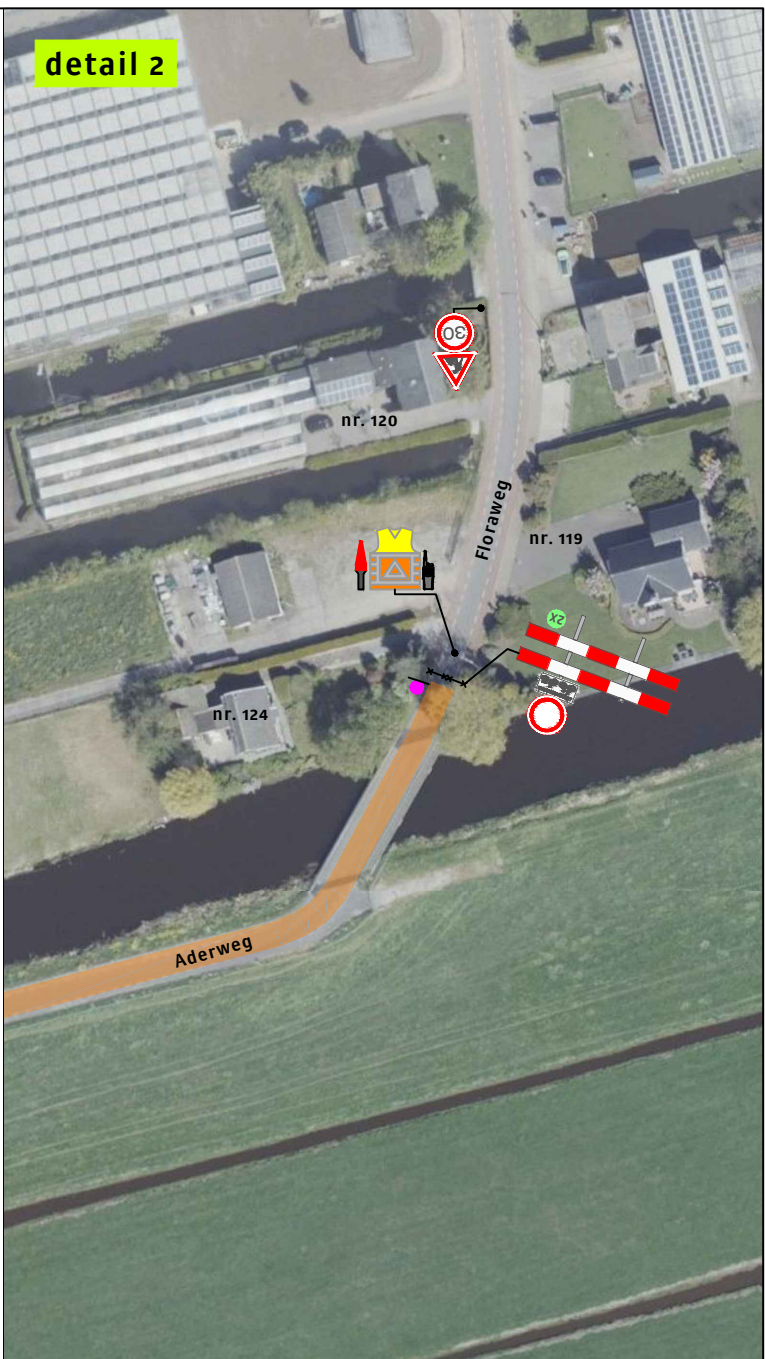
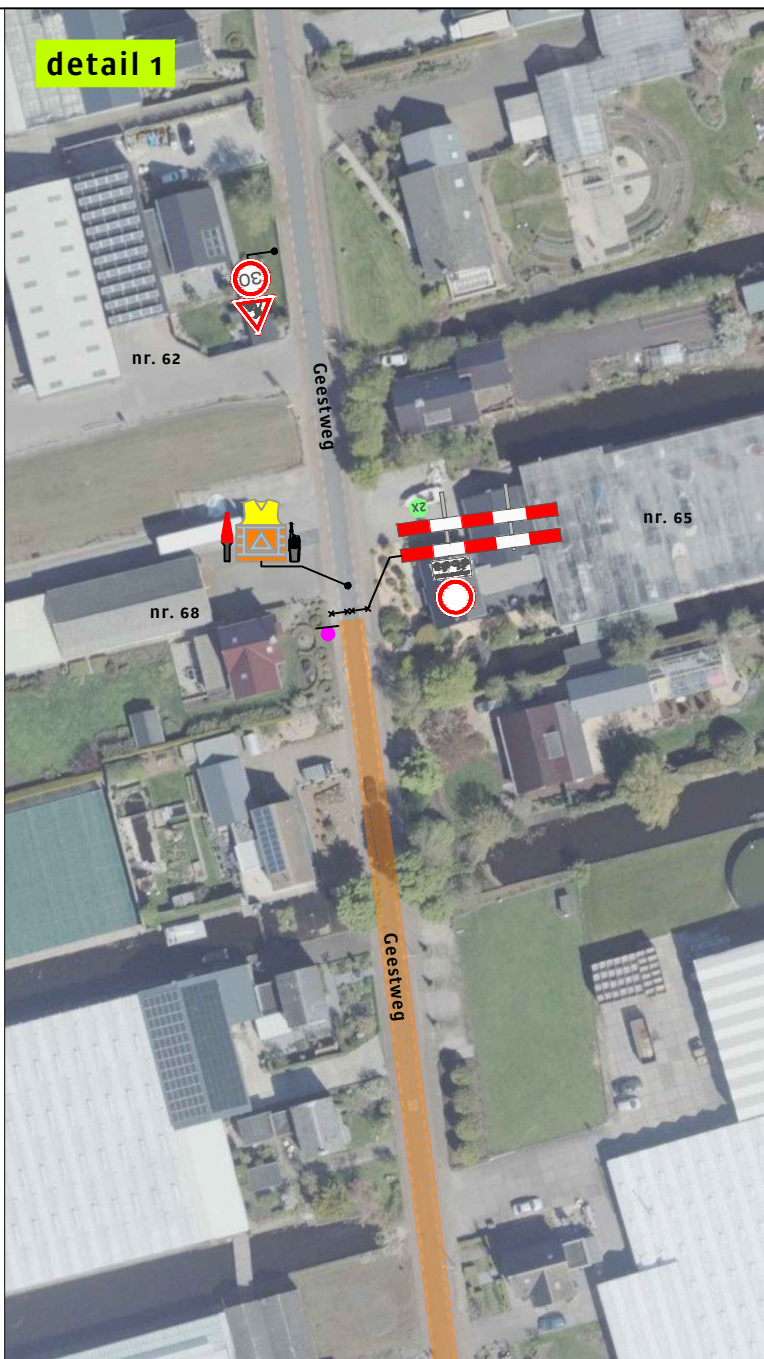


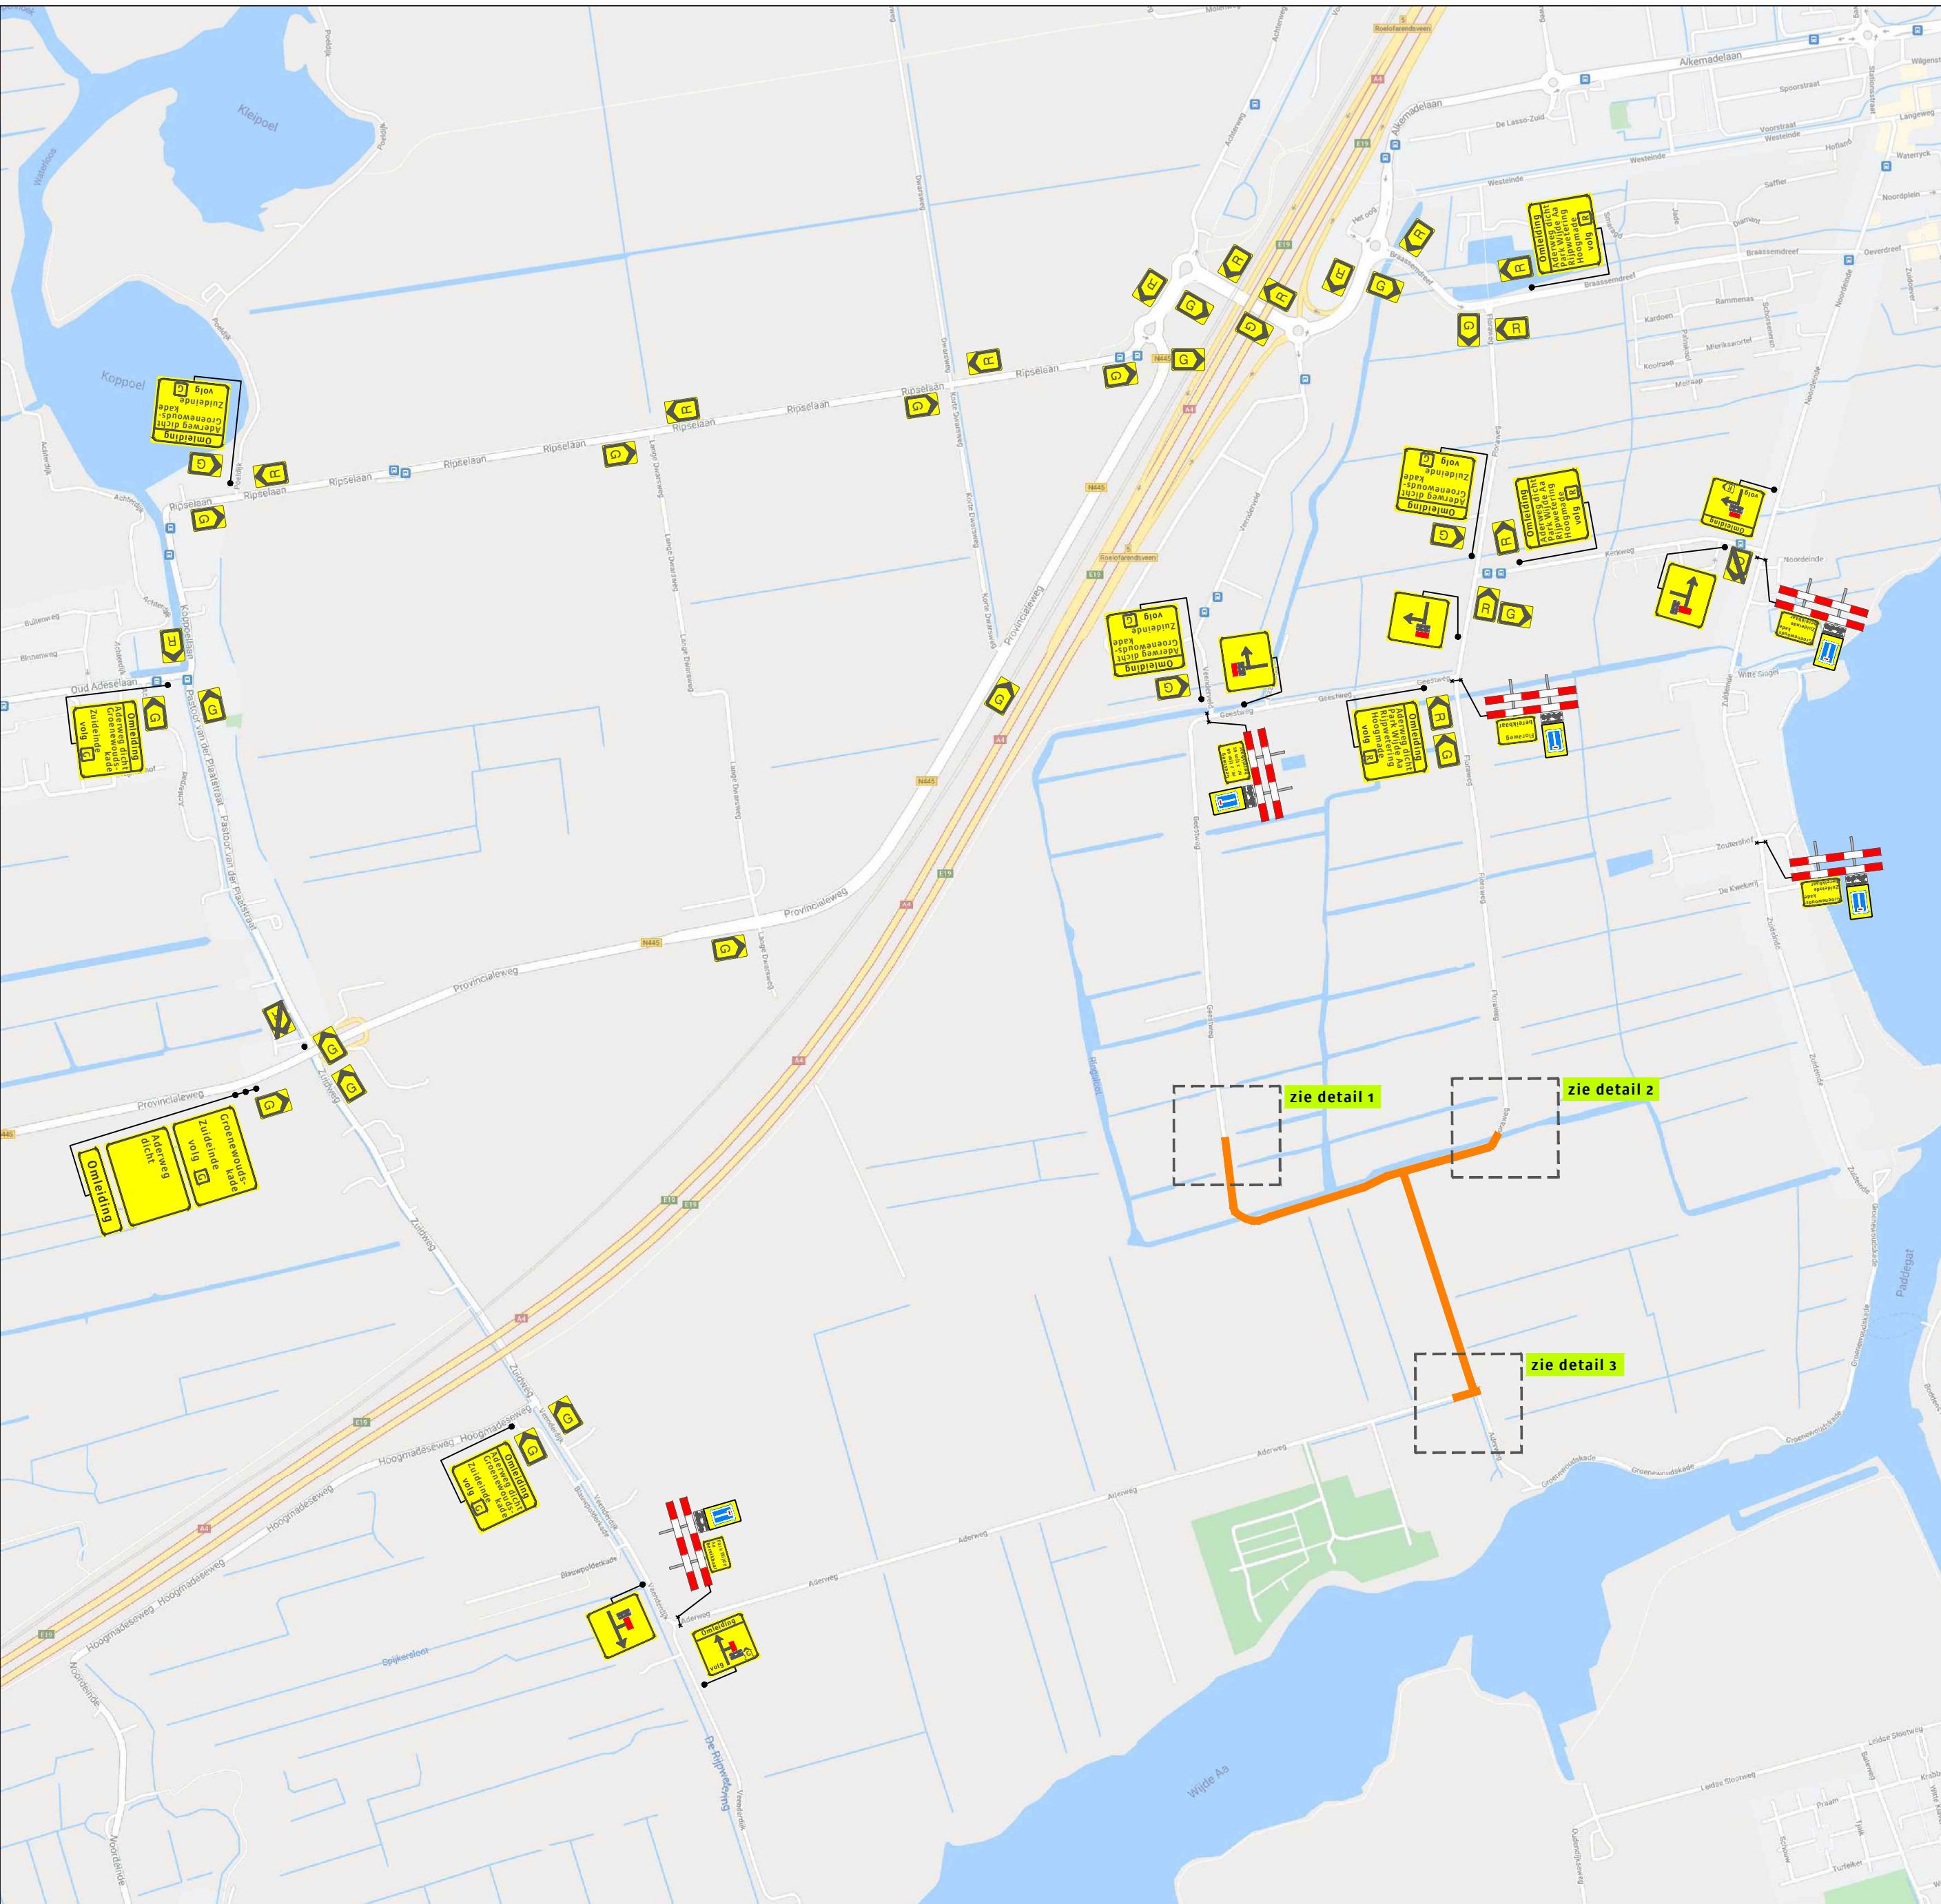

Legenda

Werkvak

Bakens

Deze weg is dicht

X t/m X

4X



Opdrachtgever:	Project:		
Versluys & Zoon BV	Aderweg 8 te Roelofarendsveen		
Onderdeel: afzetting en omleiding	Datum : 22-07-2021		
Aard werkzaamheden opdr.gaver:	Datum : 22-07-2021		
Getekend	Tekeningsnummer:		
Gecontroleerd	121-03133-01		
Referentie:	Plaatsing conform CROW 96a en 96b - Conflicterende bebording / bewegwijzering afdekken		
Formaat: A2 Schaal: nvt Status: Concept			