


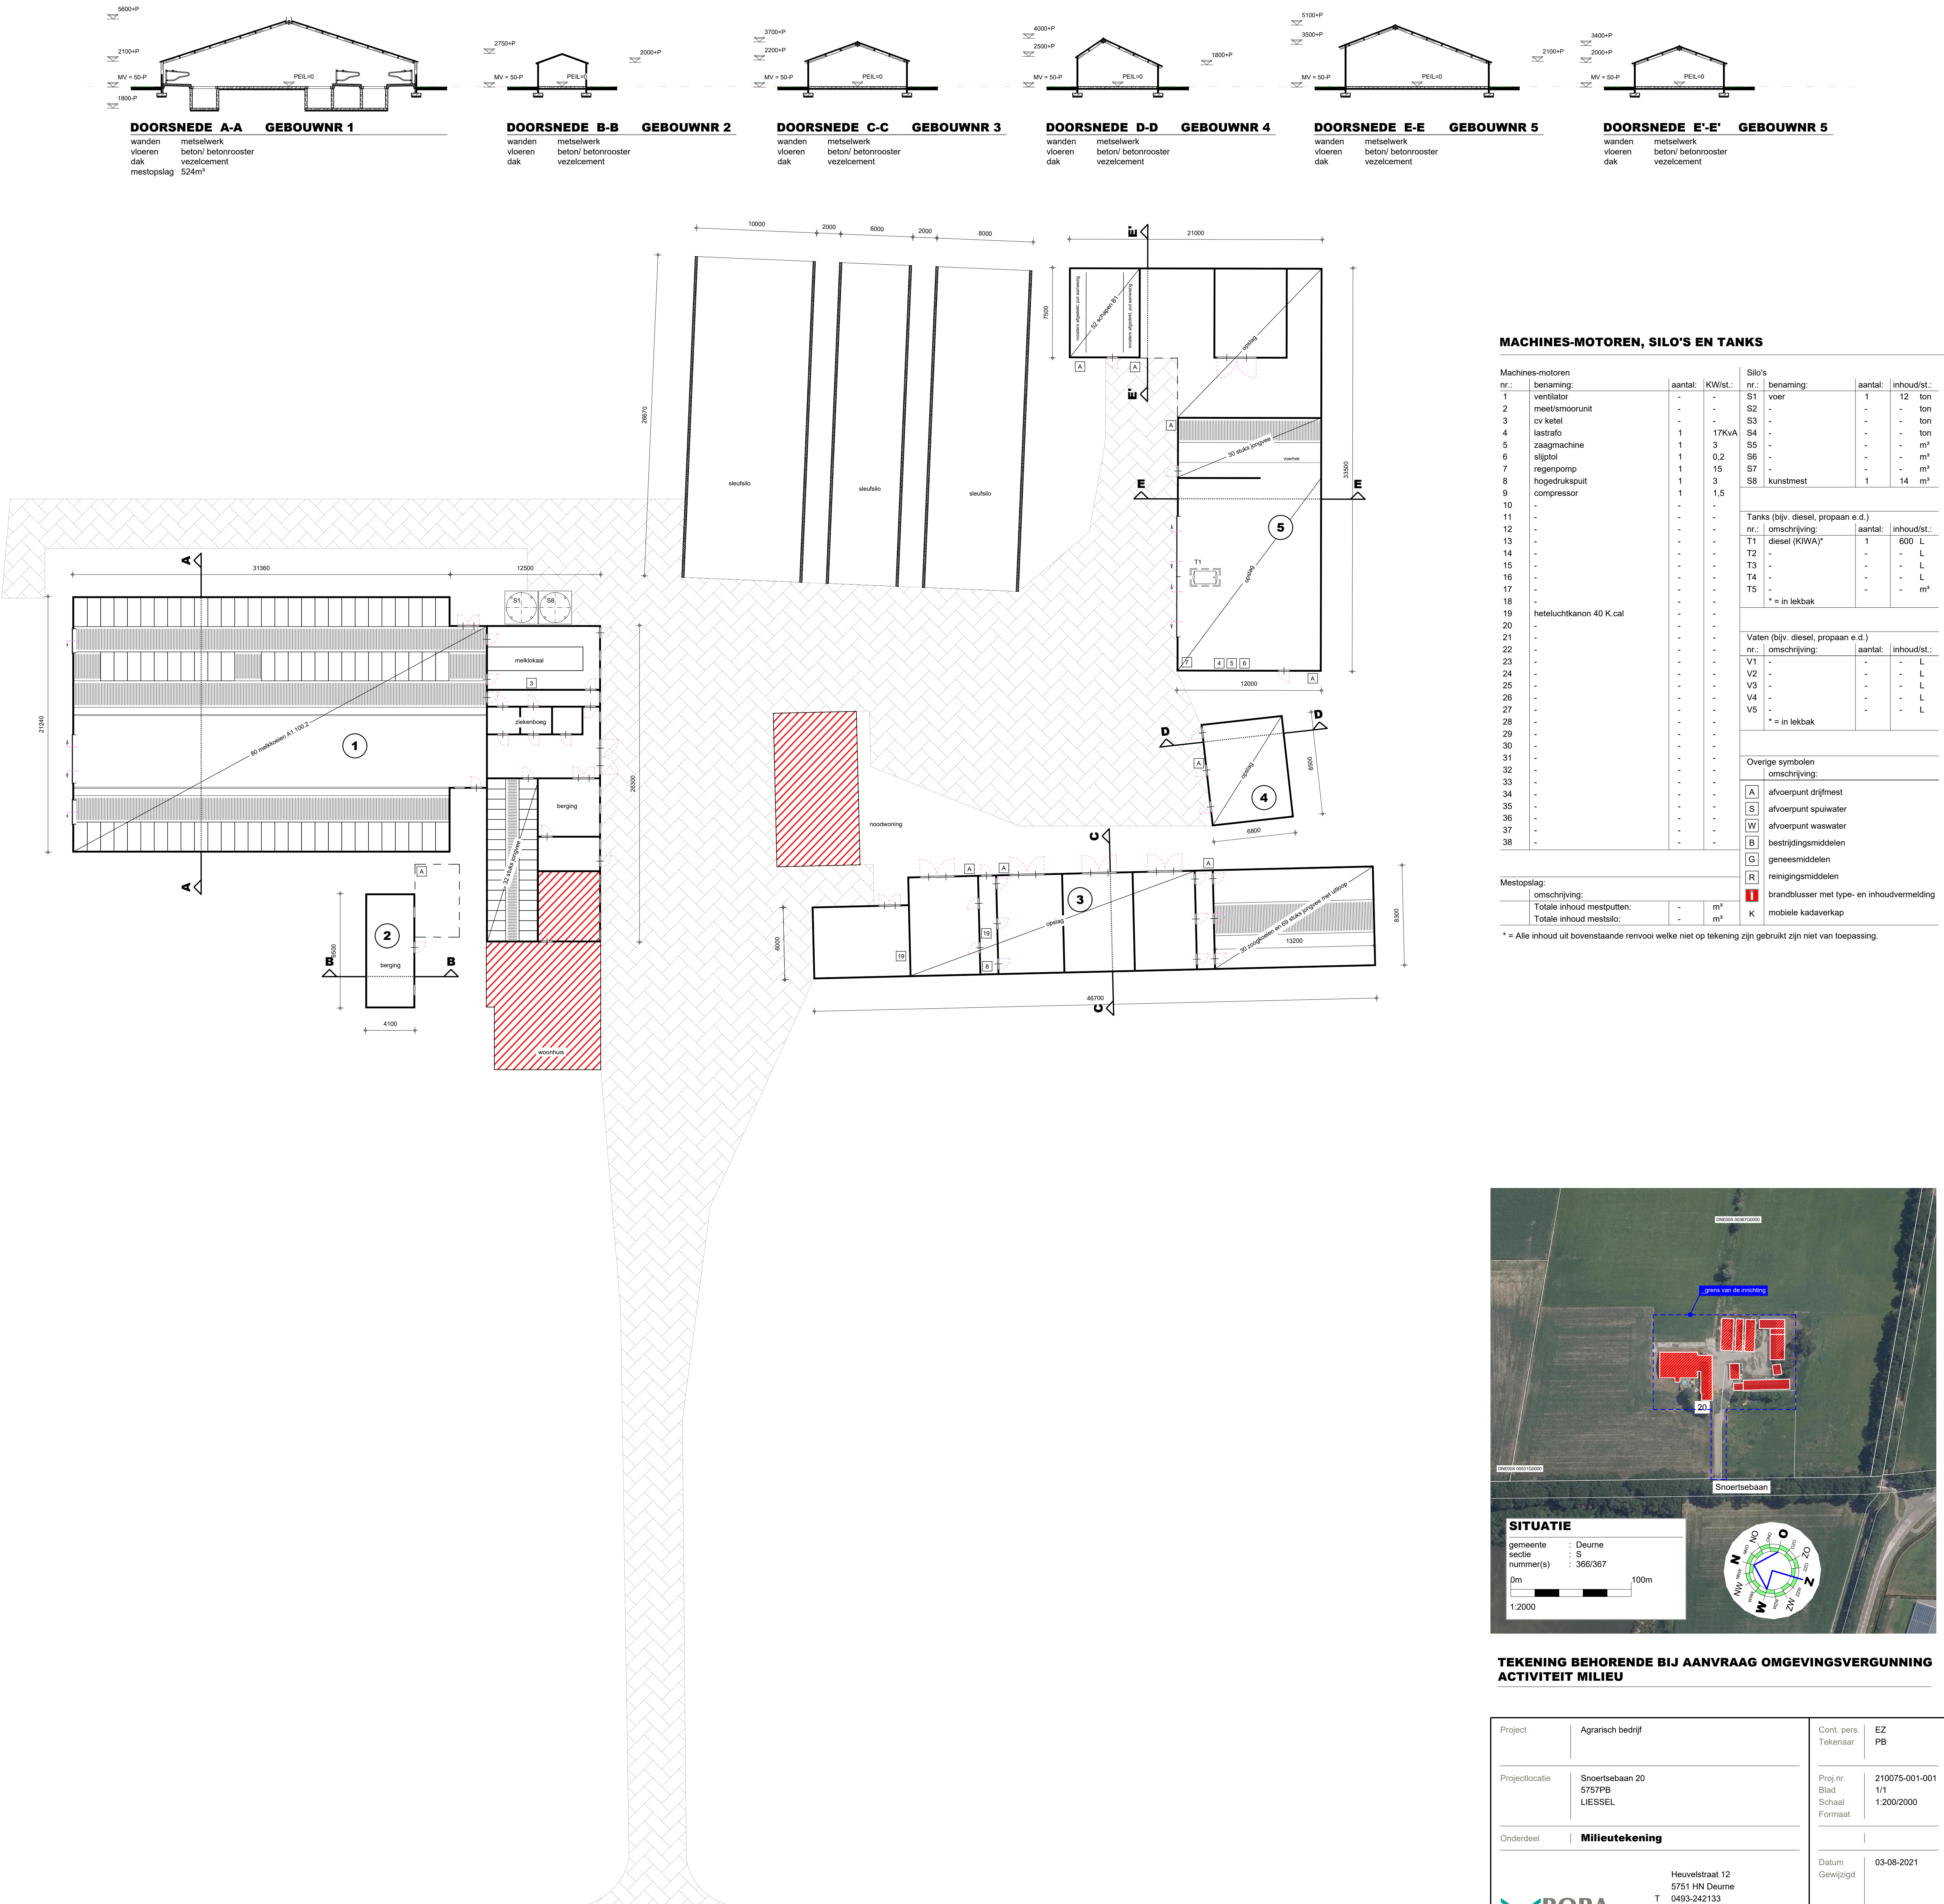

MACHINES-MOTOREN, SILO'S EN TANKS

Machines-motoren			Silo's		
nr.:	benaming:	aantal:	nr.:	benaming:	aantal:
1	ventilator	-	S1	voer	1
2	meelmotorunit	-	S2	-	-
3	cy ketel	-	S3	-	-
4	lastrafo	1	S4	-	-
5	zaagmachine	1	S5	-	-
6	slijptol	1	S6	-	-
7	regenpomp	1	S7	-	-
8	hogedruksput	1	S8	kunstmest	1
9	compressor	1			
10	-	-			
11	-	-			
12	-	-			
13	-	-			
14	-	-			
15	-	-			
16	-	-			
17	-	-			
18	-	-			
19	heteluchtkanon 40 K cal	-			
20	-	-			
21	-	-			
22	-	-			
23	-	-			
24	-	-			
25	-	-			
26	-	-			
27	-	-			
28	-	-			
29	-	-			
30	-	-			
31	-	-			
32	-	-			
33	-	-			
34	-	-			
35	-	-			
36	-	-			
37	-	-			
38	-	-			


Tanks (bijv. diesel, propaan e.d.)		
nr.:	omschrijving:	aantal:
T1	diesel (KIWA)*	1
T2	-	-
T3	-	-
T4	-	-
T5	-	-
	* = in lekbak	

Vaten (bijv. diesel, propaan e.d.)		
nr.:	omschrijving:	aantal:
V1	-	-
V2	-	-
V3	-	-
V4	-	-
V5	-	-
	* = in lekbak	

Overige symbolen	
nr.:	omschrijving:
A	afvoerpunt drijfmest
S	afvoerpunt spuiwater
W	afvoerpunt waswater
B	bestrijdingsmiddelen
G	geneesmiddelen
R	reinigingsmiddelen
I	brandblusser met type- en inhoudvermelding
K	mobilele kadaverkap

Mestopslag:	
omschrijving:	-
Totale inhoud mestputten:	- m²
Totale inhoud mestsilo:	- m²

* = Alle inhoud uit bovenstaande renvooi welke niet op tekening zijn gebruikt zijn niet van toepassing.

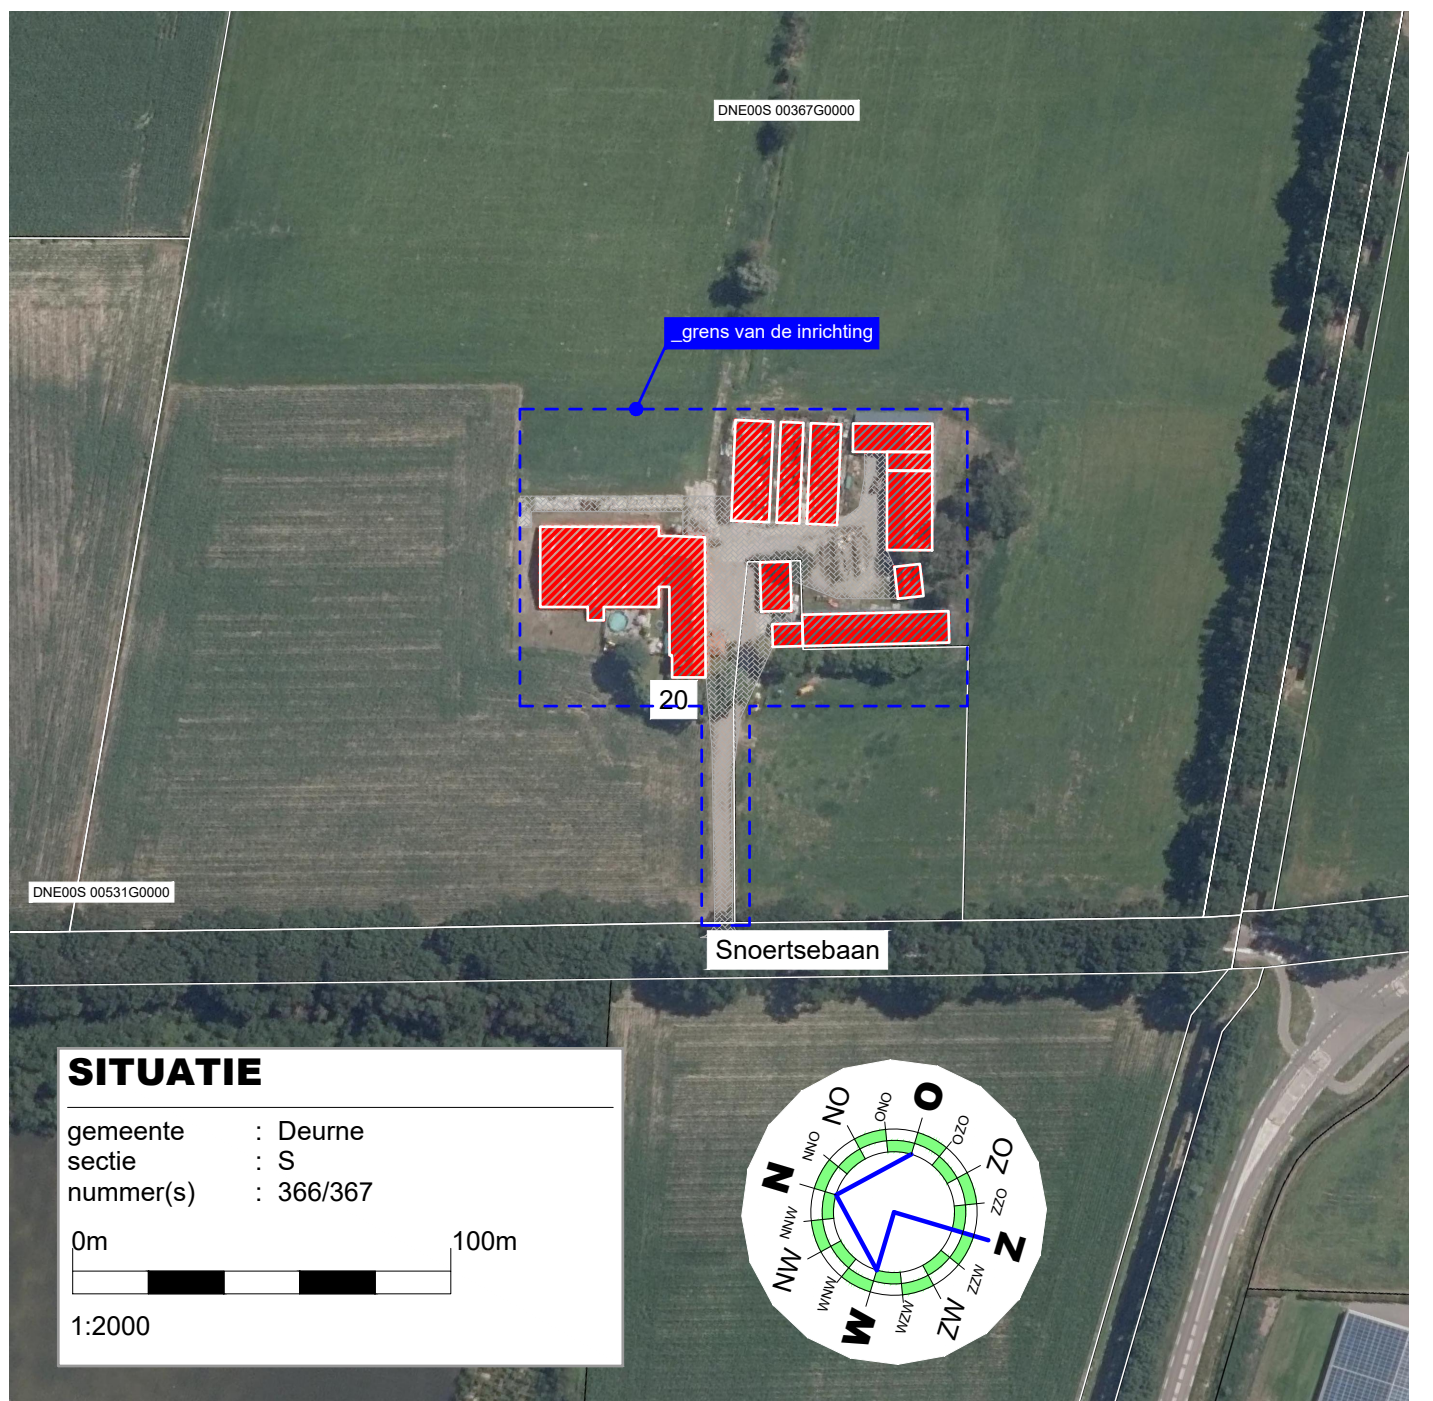

TEKENING BEHORENDE BIJ AANVRAAG OMGEVINGSVERGUNNING ACTIVITEIT MILIEU

Project	Agrarisch bedrijf	Cont. pers.	EZ
Tekenaar			PB
Projectlocatie	Snoertsebaan 20 5757PB LIESSEL	Proj.nr.	210075-001-001
		Blad	1/1
		Schaal	1:200/2000
		Formaat	
Onderdeel	Milieutekening	Datum	03-08-2021
		Gewijzigd	
 Heuvelstraat 12 5751 HN Deurne T 0493-242133 I www.arvalis.nl E info@roba-advies.nl		© ROBA ADVIES	