


Henri Dunantstraat

nachtstraat

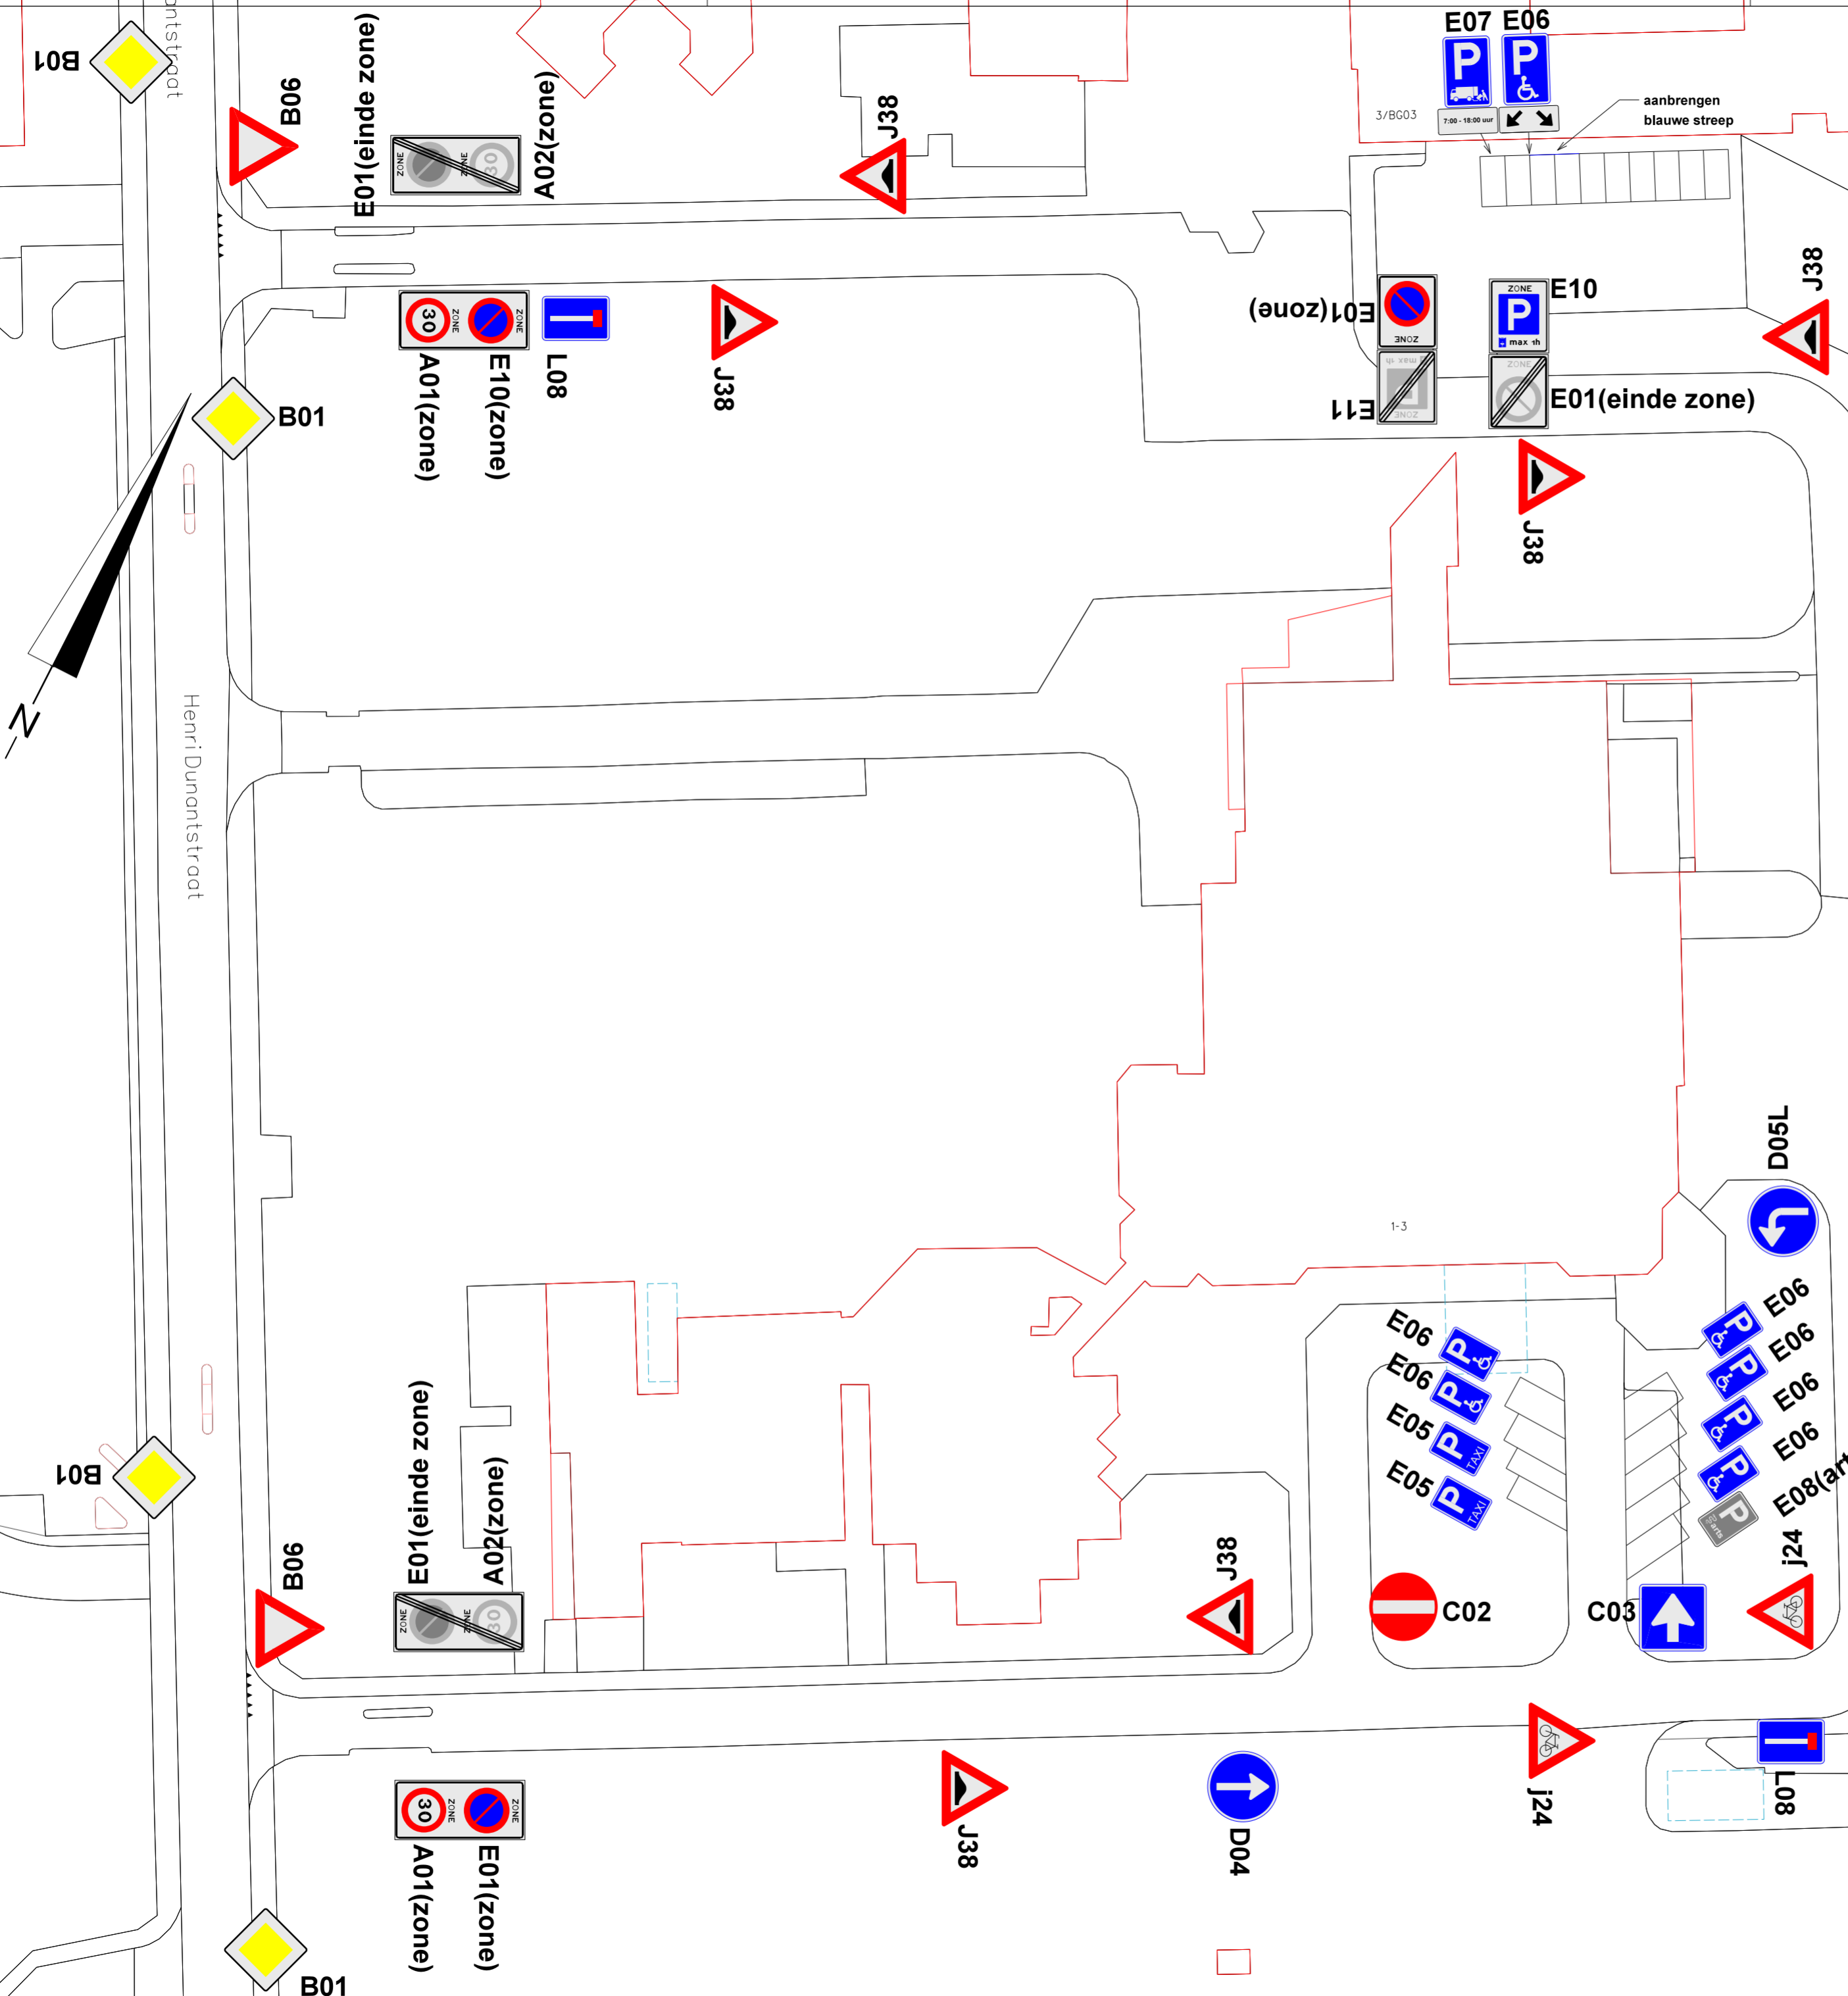

Heerlen

Domein Ruimte

Team Stadsingenieurs	get	RS	micro	vervangen door	volgnr
"stadsbeeld bepalend"	chef
projectnr.	bladen	hoofd	krt
besteknr.	blad nr.	dir	schaal
					1 : 500
					dat
					03-08-2021

Bebording terrein Sevagram

Gemeente Heerlen