



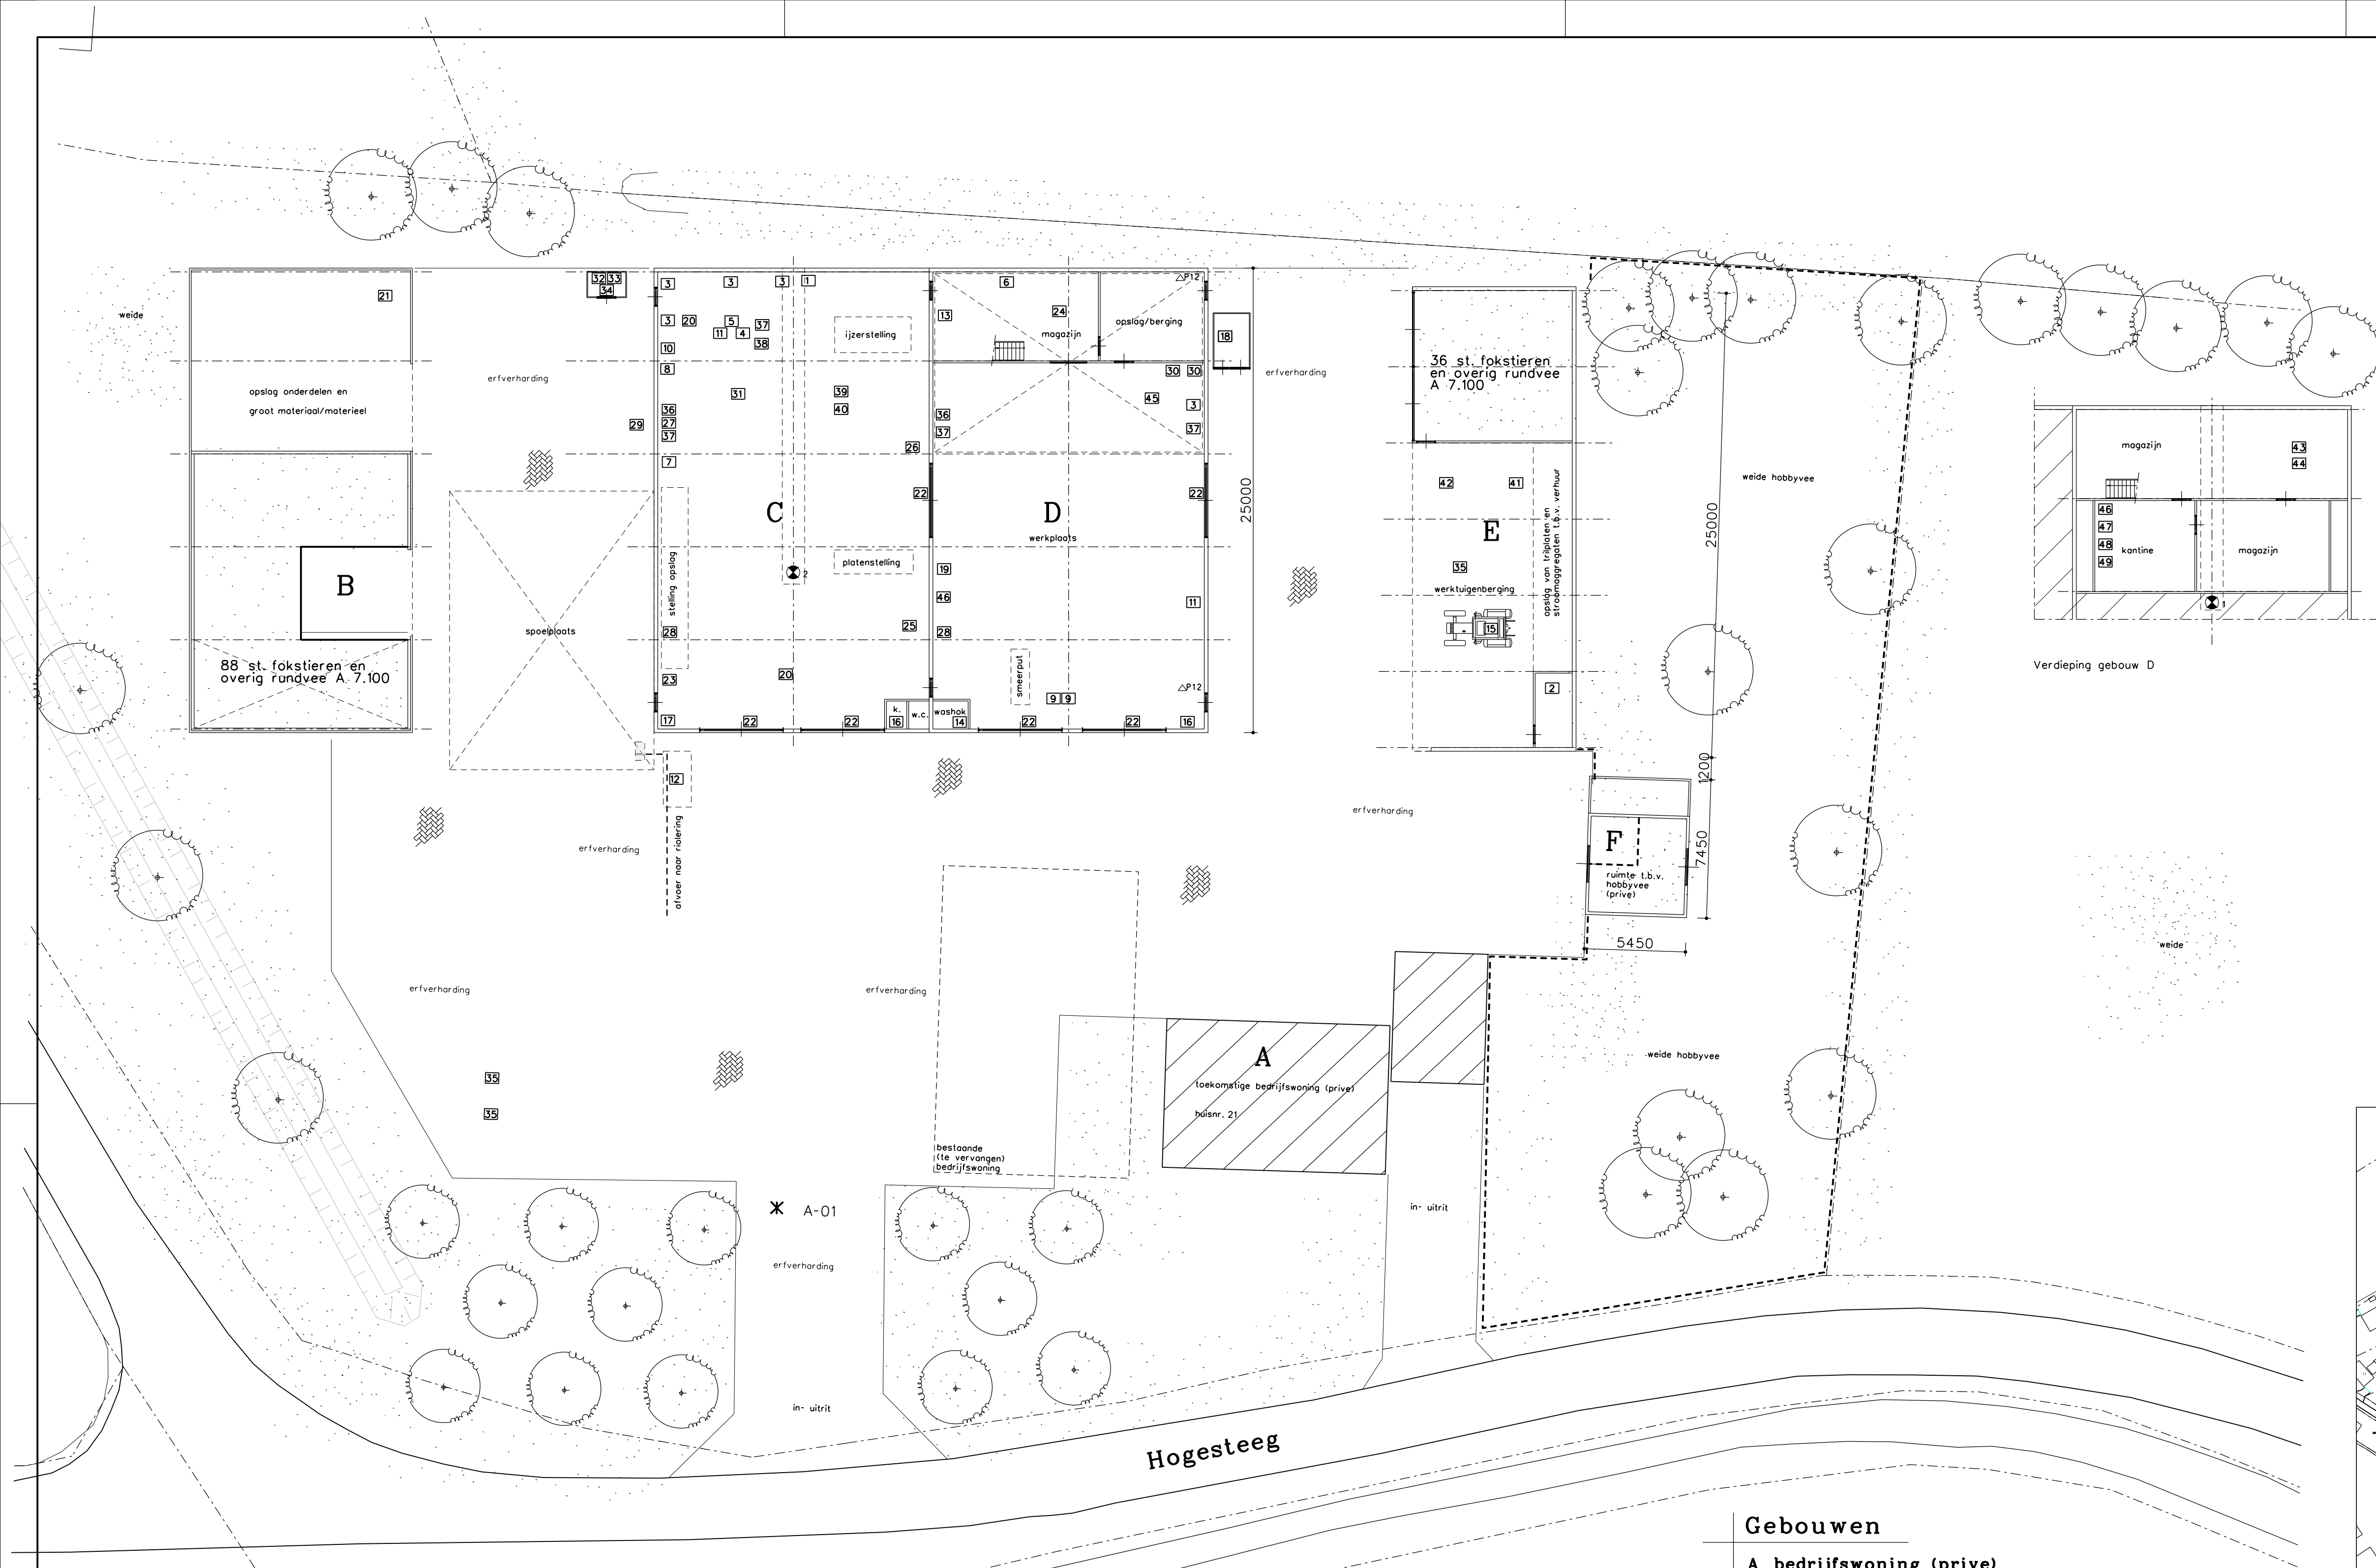


Legenda					
symb.	gebouw	omschrijving	aantal	vermogen kW p/st	eenheid
△P12		poederblusser	8	-	12 kg
1		ventilator	1	2	-
2		ventilator	1	7,5	-
1		afkortzaag	1	1,2	-
2		compressor	1	4	-
3		lasapparaat CO2	5	2,2	70 liter.
4		boormachine	1	2,2	-
5		acetyleen snijbrander	1	-	70 liter.
6		slangenpers met afkorter	1	-	-
7		draobank	1	4	-
8		schuurband	1	0,7	-
9		hefftruck electr.	2	7,5	-
10		kolomboormachine	1	2	-
11		diverse handgereedschappen	2	10	-
12		olie/vet-afscheider	1	-	-
13		olie in lekbak	1	-	1500 liter.
14		afgewerkte olie in lekbak op zolder	1	-	1500 liter.
15		tractor (diesel)	1	40	-
16		CV-ketel (aardgas)	2	35	-
17		hogedrukreiniger (electr.)	1	2	-
18		opslag benzine in afgesloten container	1	-	150 x 5 liter.
19		filterafval	1	-	-
20		snijtafel (plasma)	2	40	-
21		noodstroomaggregaat	1	450	-
22		overheaddeur	6	0,45	-
23		dieselolietank met electr. pomp	1	0,35	900 liter.
24		mobielmagazijn (onderdelen)	1	2	-
25		kanbank	1	15	-
26		schuur	1	15	-
27		freesmachine	1	2,5	-
28		kraanbaan	2	3,5	-
29		opslag oud ijzer	1	-	-
30		mobile kottier	2	5	-
31		pansmachine	1	0,85	-
32		opslag zuurstof	1	-	2 x 70 liter.
33		opslag acetyleen	1	-	2 x 70 liter.
34		opslag menggas	1	-	7 x 70 liter.
35		bestelbus	5	120	-
36		slijptol	2	2,5	-
37		slijptol	4	1,1	-
38		handfrees	1	1	-
39		profielwals	1	3	-
40		pijpenbuiger	1	4,5	-
41		hoogwerker	1	20	-
42		shovel	1	25	-
43		balanceermachine	1	2,75	-
44		bandenafdraaimachine	1	2	-
45		bandenwisselmachine	1	4	-
46		boiler	1	4	-
47		koffiezetapparaat	1	4	-
48		koelkast	1	4	-
49		afwasmachine	1	4	-

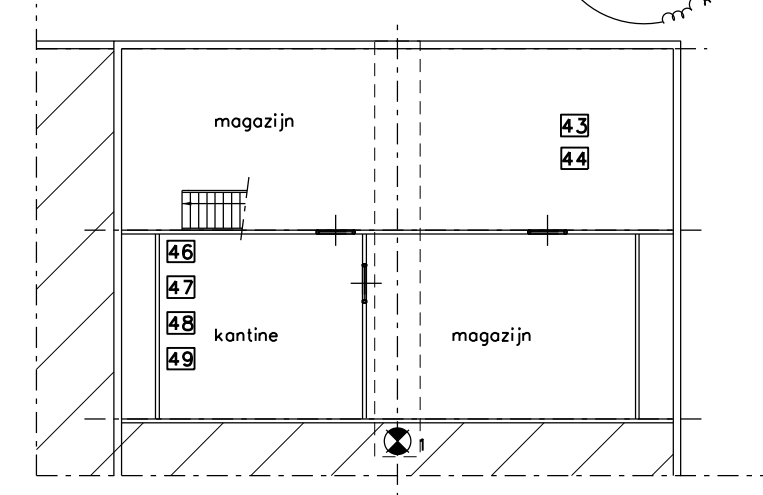


Verdieping gebouw D

Doorsnedes bouwwerken

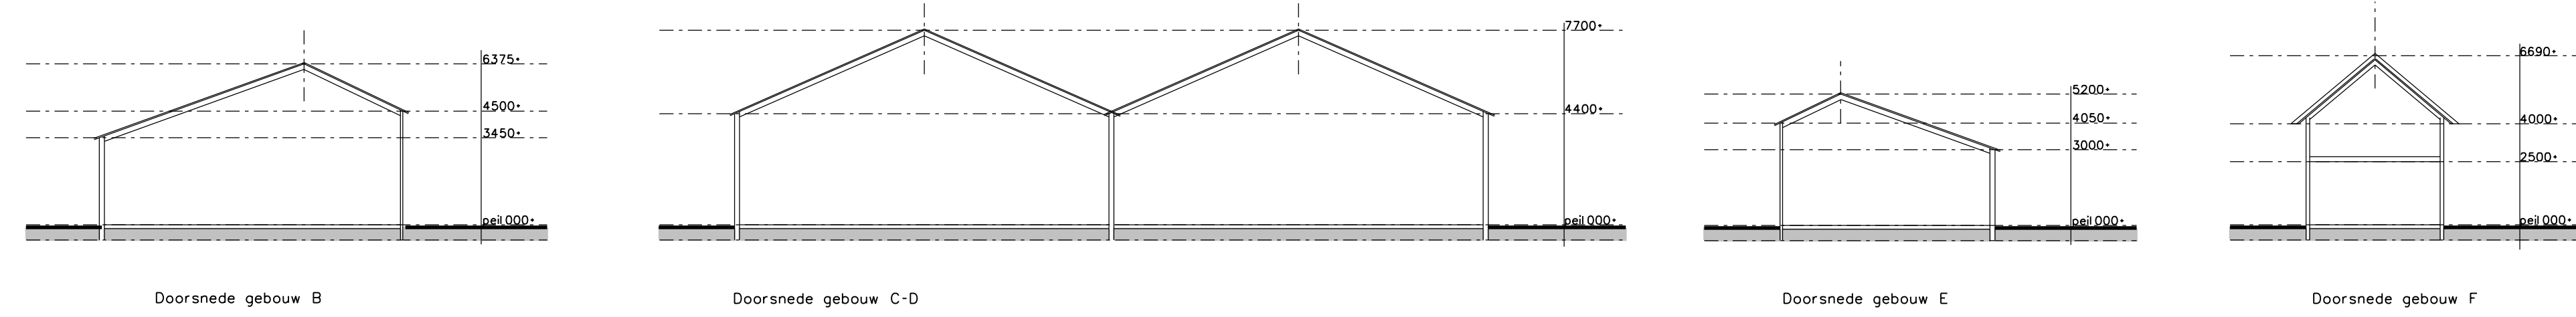

Gebouwen

- A bedrijfswoning (prive)
- B opslag onderdelen en groot materiaal/materieel
stal: 88 st. fokstieren en overig rundvee A 7.100
- C werkplaats
- D werkplaats/ magazijn
- E opslag/ werktuigenberging
stal: 36 st. fokstieren en overig rundvee A 7.100
- F stal hobbyvee:
8 st. kangaroes / 2 st. kraanvogels
4 st. rode ibissen / 3 st. kookaburra's
4 st. schildpadden / 10 st. siereenden
9 st. fazanten / 10 st. kippen Rav. E 2.100
3 st. ezels / 1 pony K 3.100

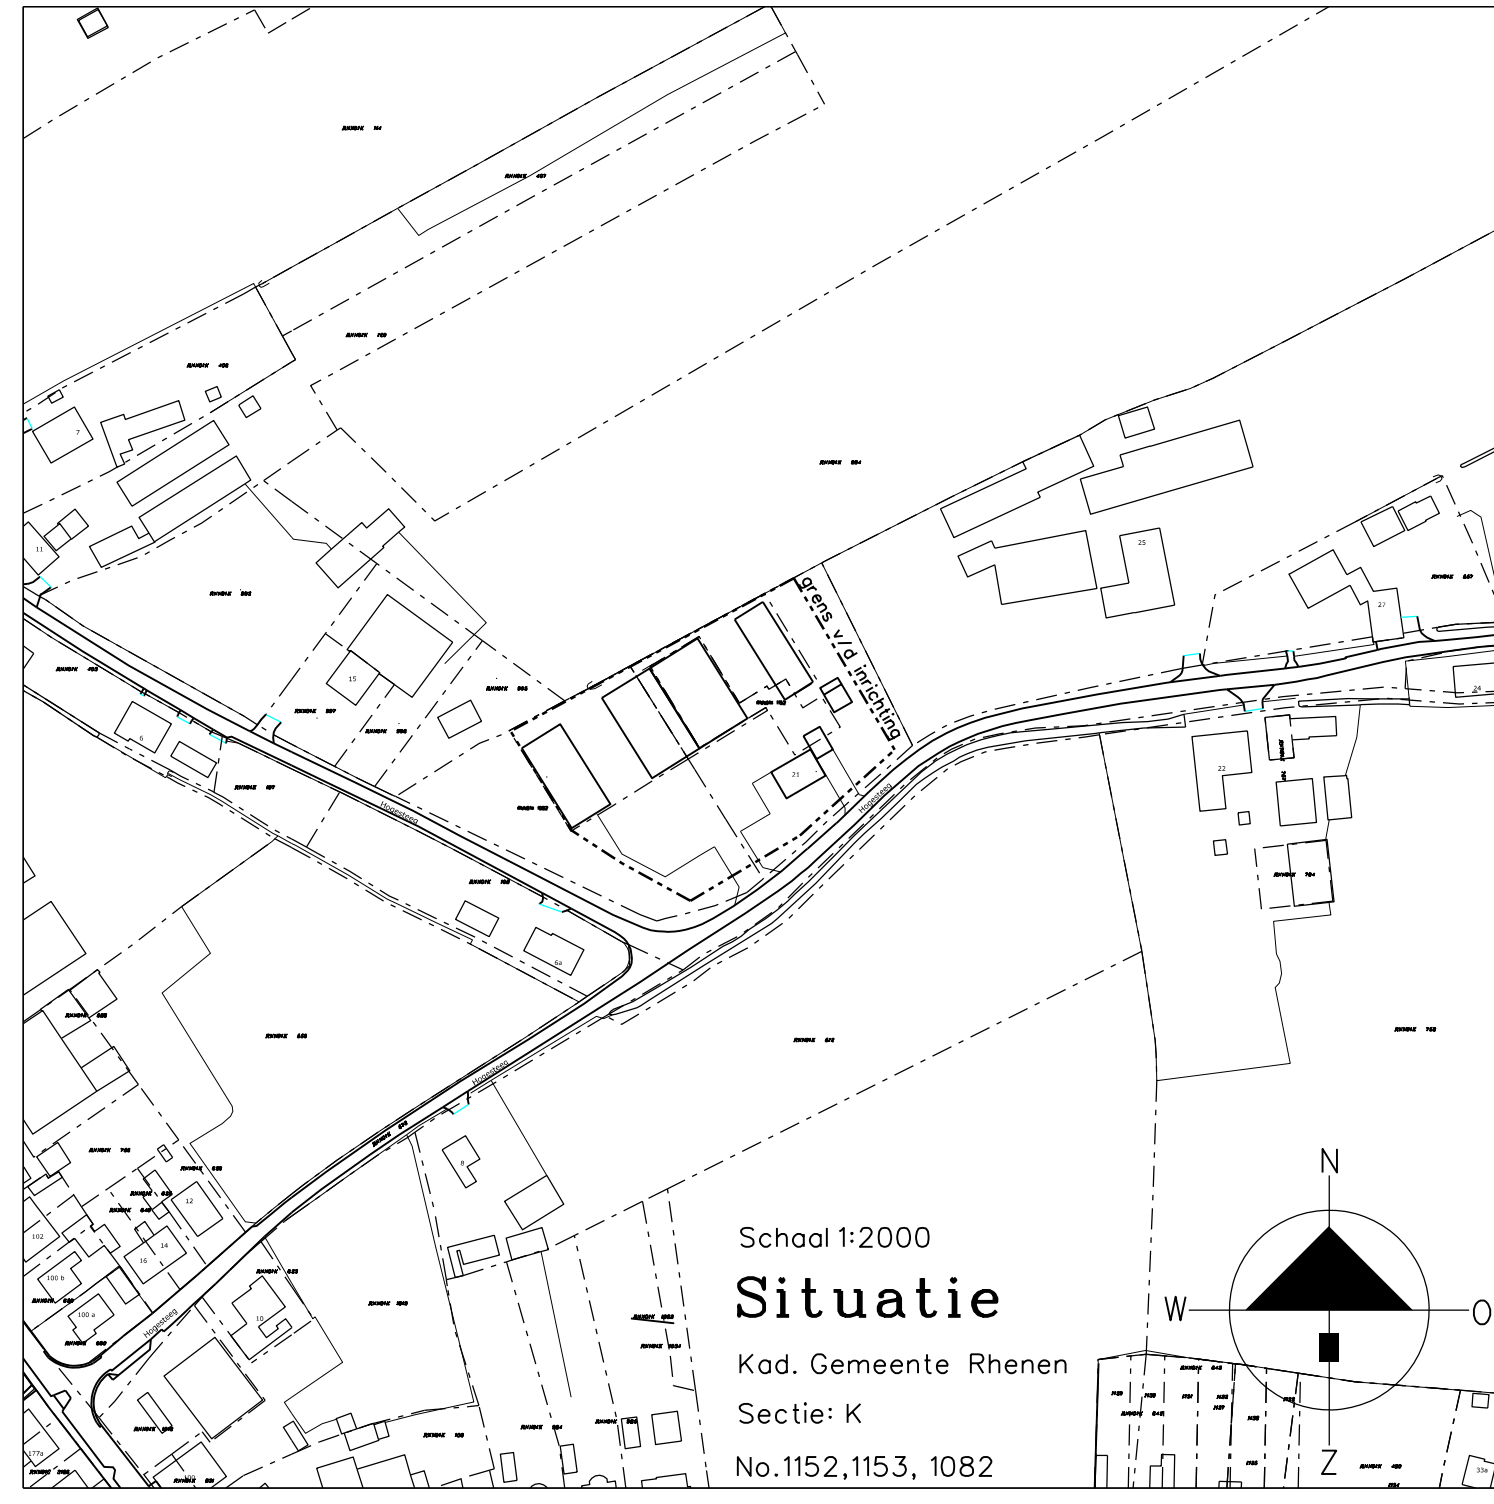

architectuur & vormgeving

VanWESTREENEN
ADVISEURS VOOR HET BUITENGEBIED

formaat

getekend

school

datum

A1

AD

1:200

26/05/2020

Plan: bedrijfsplattegrond

Locatie: Hogesteeg 21 te Rhenen

Opdrachtgever:
Dhr. W. van Roekel
Hogesteeg 21
3911 VT Rhenen

Van Westreenen BV

Antonie Fokkerstraat 1A / 3772 MP Barneveld
Tel. (0342) 474255 / Fax (0342) 474281

Vorsseveldseweg 65D / 7131 JA Lichtenvoorde
Tel. (0544) 379737 / Fax (0544) 378364

TEKENING IN 1 BLADEN

BLAD 1

diereentellen

HR

26/05/2020

datum

wijz.

bord van de wijziging

Tekeningnummer: WM-ROEKEL1