
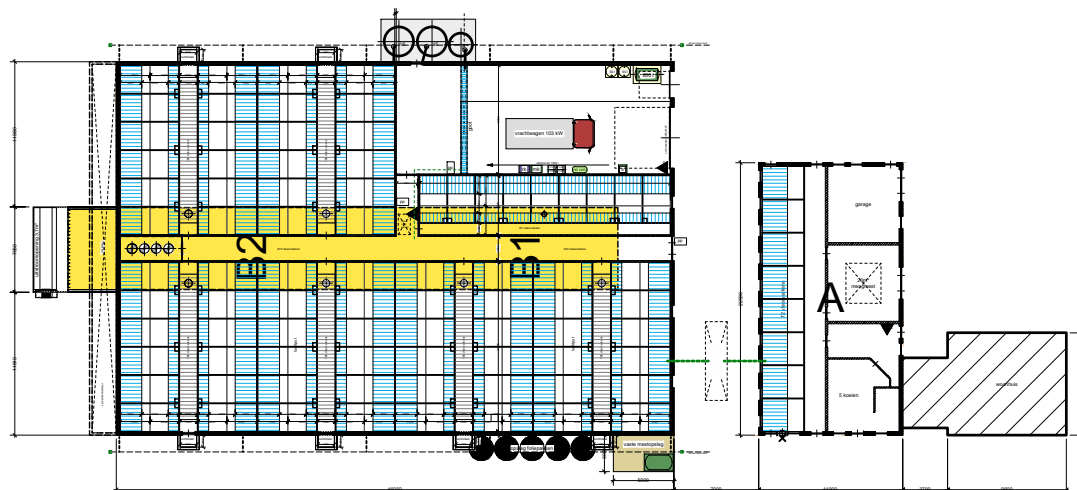
 
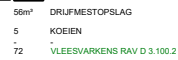


[illegible]

SITUATIE
kadastrale gemeente Zederik
sectie D n° 0011, 0014
schaal 1 : 2000

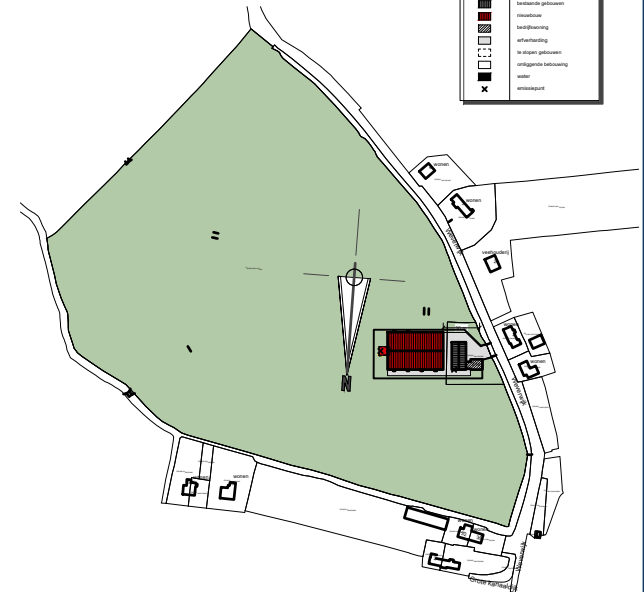

Handtekening opdrachtgever ..

behoort bij de aanvraag van een Natuurbeschermingswet voor het bedrijf a.d. Weverdijk 31a, 4245 KX te Leerbroek

OPDRACHTGEVER:

P.A. de Jong, Weverdijk 31a, 4245 KX te Leerbroek
tel.: 018 - 335 20 40

DATUM:	3 december 2020	A	D
GETUEND:	JE	B	E
		C	F
info@hansvriethoudersadvocaten.nl		INHOOFDINGS	