

DATUM 26 januari 2021
UW BRIEF VAN 18 november 2020
UW KENMERK 950000100228
ONS KENMERK PB2021-054017
INGEKOMEN NR. PB2020-047180
ONDERWERP Water- en wegenvergunning

CONTACTPERSOON C. van Loenen
DOORKIESNUMMER 088 974 3400
E-MAILADRES vergunningen@wshd.nl
AANTAL BIJLAGEN 1
OLONUMMER 5608293
DOSSIERNUMMER VTH2020-6625



waterschap
**Hollandse
Delta**

Stedin Netbeheer B.V.
T.a.v. de heer j, Euser
Postbus 49
3000 AA ROTTERDAM

Geachte heer Euser,

Op 18 november 2020 hebben wij uw aanvraag ontvangen. De aanvraag betreft het leggen van een laagspanningskabel aan de Korte Schenkeldijk 7 te Spijkenisse in de gemeente Nissewaard.

Ons besluit

Wij hebben besloten de gevraagde vergunning te verlenen. Deze vergunning met nummer VTH2020-6625 treft u als bijlage aan.

Het besluit en de voorschriften die wij aan de vergunning verbinden, kunt u lezen in deel 1 van de vergunning. De aangevraagde activiteiten en onze overwegingen die hebben geleid tot dit besluit kunt u lezen in deel 2 van de vergunning. Met welke aandachtspunten u rekening moet houden kunt u lezen in deel 3 van de vergunning.

Start activiteiten

U moet ons vooraf op de hoogte stellen van de start van de activiteiten. Als wij niet weten wanneer u begint, loopt u het risico dat u de uitgevoerde werken achteraf moet aanpassen. In voorschrift 1 van de vergunning staat hoe u ons op de hoogte moet brengen.

Leges

Aan het in behandeling nemen van uw aanvraag zijn geen leges verbonden.

Opmerkingen

1. Mogelijk heeft u behalve deze vergunning nog andere vergunningen, ontheffingen en/of (privaatrechtelijke) toestemmingen nodig voor de vergunde activiteiten.
2. Zonder de schriftelijke toestemming van het waterschap mag het werk niet worden gewijzigd, uitgebreid of verwijderd.
3. De in de vergunning omschreven activiteiten vinden geheel of gedeeltelijk plaats op een perceel dat eigendom is van waterschap Hollandse Delta. Naast de vergunning heeft u voor het gebruik van ons eigendom mogelijk een privaatrechtelijke overeenstemming nodig. Wij wijzen u erop dat aan een dergelijke privaatrechtelijke regeling nadere voorwaarden kunnen worden gesteld. Zonder deze overeenstemming is de uitvoering van de vergunde activiteiten geheel voor eigen risico. U kunt hiervoor een aanvraag doen via aanvraagformulier grondzaken op onze website, www.wshd.nl/grond-kopen-huren-pachten.
4. Voordat u met de graafwerkzaamheden start adviseren wij u zich op de hoogte te stellen van eventueel aanwezige kabels en leidingen ter plaatse van de activiteiten.
5. Op of nabij de locatie waarop u activiteiten wilt gaan uitvoeren, is beplanting in beheer en onderhoud van waterschap Hollandse Delta aanwezig. Omdat de activiteiten worden verricht nabij deze beplanting, heeft u voorafgaand aan de uitvoering van de activiteiten toestemming nodig van het waterschap. U kunt hiervoor contact opnemen met de afdeling Beheer en Operatie van het waterschap, bereikbaar op telefoonnummer 088 9743000. Zonder toestemming van het waterschap mag u de activiteiten niet uitvoeren.


Handelsweg 100
2988 DC Ridderkerk
postadres Postbus 4103
2980 GC Ridderkerk
telefoon 088 974 30 00
internet www.wshd.nl
info@wshd.nl

6. Wanneer u tijdelijke verkeersmaatregelen moet treffen heeft u toestemming nodig van het waterschap. Het formulier hiervoor kunt u downloaden op onze website, <http://www.wshd.nl>.
7. Voor eventuele grondwateronttrekkingen moet apart een melding worden gedaan of vergunning worden aangevraagd bij het waterschap.

Contact

Voor vragen over deze brief en de vergunning kunt u contact opnemen met bovengenoemde contactpersoon. Wij verzoeken u bij alle correspondentie over deze vergunning het dossiernummer te vermelden.

Hoogachtend,
namens dijkgraaf en heemraden,

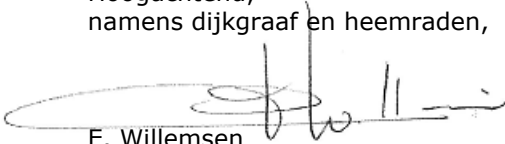

E. Willemsen
teamleider vergunningverlening

Afschrift aan het college van burgemeester en wethouders van de gemeente Nissewaard,
gemeente@nissewaard.nl.





waterschap
**Hollandse
Delta**

Water- en wegenvergunning nummer VTH2020-6625

Deel 1 Besluit en voorschriften

Aanhef

Dijkgraaf en heemraden van waterschap Hollandse Delta hebben op 18 november 2020 een aanvraag ontvangen van Stedin Netbeheer B.V. om een vergunning te verlenen.

Besluit

Gelet op de bepalingen van de Waterwet, de Keur van waterschap Hollandse Delta, de Algemene wet bestuursrecht en de in deel 2 vermelde overwegingen besluiten dijkgraaf en heemraden als volgt:

1. de gevraagde vergunning als bedoeld in artikel 3.2 en 4.3 van de Keur van waterschap Hollandse Delta aan Stedin Netten B.V., Postbus 49, 3000 AA Rotterdam of diens rechtverkrijgende(n) te verlenen voor het leggen van een laagspanningskabel aan de Korte Schenkeldijk 7 te Spijkenisse in de gemeente Nissewaard;
2. de vergunning te verlenen voor de realisatie van de werken genoemd onder besluit 1 voor een periode van drie jaar, gerekend vanaf het moment dat de vergunning in werking treedt;
3. de vergunning te verlenen voor onbepaalde tijd voor het hebben en onderhouden van de werken genoemd onder besluit 1;
4. de onder besluit 1 genoemde werken onder verzwaarde eisen te mogen uitvoeren in de periode van 1 oktober tot 1 april daaropvolgend;
5. de volgende tekening(en) deel te laten uitmaken van deze vergunning:
 - Tekening 20200116 Tracé Elektra, Korte Schenkeldijk 7 Spijkenisse, Uitbreiding LS Detailontwerp, documentnummer 20200116-0000-061, bladnummer 061, datum 17-11-2020;
6. aan de vergunning de in deel 1 opgenomen voorschriften te verbinden.

Ondertekening

Ridderkerk, d.d. 26 januari 2021

Hoogachtend,
namens dijkgraaf en heemraden,

P. Schakel
hoofd afdeling Vergunningverlening, Toezicht en Handhaving

Handelsweg 100
2988 DC Ridderkerk
postadres Postbus 4103
2980 GC Ridderkerk
telefoon 088 974 30 00
internet www.wshd.nl
info@wshd.nl



Voorschriften

Ten aanzien van aanvang en voltooiing van de activiteiten

1. De aanvang van de activiteiten moet ten minste één week van tevoren worden gemeld bij het waterschapsloket. Tevens moet u een naam en telefoonnummer van een contactpersoon, die in geval van calamiteiten door het waterschap bereikt kan worden doorgegeven. Het waterschapsloket is bereikbaar op telefoonnummer 0900 2005005 (lokaal tarief) of per e-mail 2005005@wshd.nl.
2. Als ten behoeve van onderhoud enige grondroering, ophoging of vernieuwing moet worden gedaan, moet dit ten minste één week van tevoren schriftelijk worden gemeld bij het waterschapsloket.
3. Schade en onderhoud aan de waterkering en de weg, als gevolg van de uitvoering van de activiteiten, blijft gedurende een periode van een jaar na voltooiing van de activiteiten voor rekening van de vergunninghouder.

Ten aanzien van uitvoering en revisie

4. Tijdens de uitvoering van de activiteiten moet een exemplaar van deze vergunning met bijbehorende bijlagen op de uitvoeringslocatie aanwezig zijn.
5. De activiteiten moeten worden uitgevoerd overeenkomstig de bij deze vergunning behorende bijlagen, behoudens de uit de voorschriften voortvloeiende wijzigingen en/of aanvullingen.
6. Tijdens de uitvoering moeten op eerste aanwijzing van het waterschap in geval van calamiteiten en/of wateroverlast door de vergunninghouder direct alle maatregelen worden genomen die nodig zijn om de stabiliteit en veiligheid van de waterkering en de verkeersveiligheid te waarborgen.
7. Alle voor de uitvoering van de activiteiten in, langs of over de waterkering en de weg te maken hulpconstructies behoeven de goedkeuring van het waterschap en moeten direct na het gereedkomen van het onderdeel van de activiteiten waarvoor zij werden aangebracht volledig worden verwijderd.
8. De stabiliteit en veiligheid van de waterkering en de verkeersveiligheid mag tijdens de uitvoering van de werken niet onnodig worden verstoord. Hiertoe moeten afdoende maatregelen getroffen worden.
9. Na uitvoering van de activiteiten moet binnen 2 maanden de revisietekeningen conform het Rijksdriehoeksstelsel digitaal aan het waterschap worden toegezonden.

Ten aanzien van grondroeringen

10. Grondroeringen moeten tot het strikt noodzakelijke worden beperkt. Eventuele nazakkingen of zettingen, voor zover die het gevolg zijn van de vergunde activiteiten, moeten door en op kosten van de vergunninghouder worden hersteld.
11. Het is verboden (met uitzondering van de vergunde activiteiten) iets van de waterkering of de weg te ontgraven.
12. Grondroeringen moeten op een zodanige wijze worden uitgevoerd, dat de gemaakte taluds niet kunnen afschuiven.
13. De verschillende grondsoorten moeten in oorspronkelijke volgorde worden teruggebracht, deze grond moet mechanisch worden verdicht in lagen van 0,20 m tot het oorspronkelijke maaiveld.
14. Langs wegen mag de ontgraven grond niet op de wegverharding of de bermen binnen 1,00 m uit de kant van de wegverharding worden opgeslagen.



Ten aanzien van bereikbaarheid

15. De uitvoering en constructie van de in deze vergunning genoemde activiteiten moeten van een zodanige aard zijn, dat de beschermingszone langs de waterstaatswerken bereikbaar en berijdbaar is en blijft voor onderhoudsmaterieel.

Ten aanzien van kabels

16. De vergunninghouder moet vóór de uitvoering van de werken met andere kabel- en leidingbeheerders overleggen over mogelijke door die beheerders ter plaatse uit te voeren werkzaamheden. Als ter plaatse door hen ook kabels of leidingen zullen worden gelegd moeten de werkzaamheden onderling afgestemd worden en moeten de kabels en leidingen waar mogelijk in één sleuf en in één werkgang worden gelegd.
17. Niet meer in gebruik zijnde kabel moet, inclusief alle bijbehorende voorzieningen verwijderd worden uit de zonering van de waterkering.
18. De kabel moet in open ontgraving en zonder gebruikmaking van mantelbuizen worden aangelegd.
19. Handholes zijn niet toegestaan binnen de zonering van een waterkering.
20. De kabel moet binnen de begrenzing van de waterkering een gronddekking hebben van 1,00 m ten opzichte van het maaiveld. In de beschermingszones kan worden volstaan met een dekking van 0,60 m tot 0,80 m.
21. Ingravingen mogen in geen geval dieper plaatsvinden dan tot 0,10 m beneden de onderkant van de kabel.
22. In waterkeringen aan te brengen markeringen voor de kabel moeten in overleg met het waterschap worden geplaatst.

Ten aanzien van kabels en leidingen in en/of nabij wegen

23. De kabels moeten wegverhardingen haaks kruisen.
24. De sleuven of gaten moeten zoveel mogelijk worden aangevuld met de uitgekomen grond. Deze aanvulling moet zodanig worden uitgevoerd dat de verschillende grondsoorten zoveel mogelijk op hun oorspronkelijke plaats terugkomen.
25. Bevroren grond mag niet worden verwerkt in de aanvulling.
26. Tot het (tijdelijk) herstellen van een bestrating behoort ook het toepassen van het benodigde straat- en afstrooizand.
27. De aannemer moet het eerste herstel van gesloten verhardingen met behulp van een tijdelijke elementenverharding uitvoeren.
28. De elementenverharding moet de sleuf goed gesloten afdichten.
29. Afhankelijk van de situatie moet de elementenverharding licht bollend of vlak worden aangebracht. Voorwaarde daarvoor is dat de tijdelijke verharding geen trilling- of geluidsoverlast veroorzaakt.
30. Tot aan het definitieve herstel door het waterschap moet de vergunninghouder zo nodig de elementenverharding opnieuw licht bollend of vlak maken.
31. Het definitieve herstel van de wegoopbreking(en) inclusief zaagsneden geschiedt door het waterschap op kosten van de vergunninghouder conform de beleidsnota Wegen en de herziene Tarieventabel.



waterschap
**Hollandse
Delta**

Ten aanzien van afwerking

32. Het oppervlak moet geheel in overeenstemming met de omgeving worden afgewerkt en bekleed en eventuele verharding moet in de oorspronkelijke staat hersteld worden.
33. Losse materialen, planken e.d., die geen deel uitmaken van de activiteiten waarvoor vergunning is verleend, moeten direct na voltooiing van de activiteiten worden verwijderd.
34. De vergunninghouder is tijdens en na afloop van de activiteiten verantwoordelijk voor het schoonhouden van de weg en het bijbehorende wegmeubilair.

Ten aanzien van stormseizoen

35. De activiteiten mogen niet worden gestart en/of voortgezet bij verwachting van hevige neerslag, wind, hoge waterstanden of een beschadigde dijk-bekleding, en/of op eerste aanzegging van het waterschap.
36. De vergunninghouder is verantwoordelijk voor het inwinnen van weer- en waterstandverwachtingen gedurende de uitvoering van de activiteiten.
37. De vergunninghouder moet ter bescherming van de waterkering en het achterliggende land tijdig passende maatregelen nemen als weer- en waterstandverwachtingen hiervoor aanleiding geven.
38. De activiteiten mogen tijdens het stormseizoen maximaal 1 dag duren.
39. Er mag niet meer worden ontgraven dan gedurende één dagproductie gegraven, gelegd/geplaatst en weer aangevuld, verdicht en afgewerkt kan worden.

Ten aanzien van verkeersveiligheid

40. Het werkterrein, en het hierop geplaatste materiaal en materieel, mag geen gevaar opleveren voor de verkeersveiligheid.



Deel 2 Aanvraag en overwegingen

Aanleiding

De aanvrager wil een laagspanningskabel leggen aan de Korte Schenkeldijk 7 te Spijkenisse in de gemeente Nissewaard.

Activiteiten waarvoor vergunning wordt aangevraagd

De aanvraag betreft het leggen van een kabel in een waterkering en een weg in beheer van waterschap Hollandse Delta.

De activiteiten vinden plaats in en nabij de waterkering plaatselijk bekend als Papedijk. Deze waterkering is een primaire waterkering volgens de legger van waterschap Hollandse Delta.

De activiteiten vinden plaats in en nabij de Korte Schenkeldijk, die als erftoegangsweg type II in beheer en onderhoud is bij waterschap Hollandse Delta.

Voor de locatie van de activiteiten wordt verwezen naar bijlage 1.

Procedure

De aanvraag is op 18 november 2020 bij het omgevingsloket ingediend en bij het waterschap geregistreerd onder nummer PB2020-047180.

De aanvraag omvat de volgende stukken:

- Aanvraagformulier;
- Tekening 20200116 Tracé Elektra, Korte Schenkeldijk 7 Spijkenisse, Uitbreiding LS Detailontwerp, documentnummer 20200116-0000-061, bladnummer 061, datum 17-11-2020;
- Begeleidende brief, kenmerk 950000100228, datum 18-11-2020.

De voorbereiding van deze vergunning heeft conform het gestelde in titel 4.1 van de Algemene wet bestuursrecht (Awb) plaatsgevonden.

Toetsing van de aanvraag

De aanvraag is getoetst aan de doelstellingen van de Waterwet en de Keur van waterschap Hollandse Delta. Deze doelstellingen en belangen vormen de basis voor vergunningverlening en zijn vastgelegd in wettelijk vastgestelde normen en aanvullend beleid. Dit is uitgewerkt in aanvullende regelgeving, water-, wegen- en beheersplannen en beleidsregels.

Overwegingen watersysteembeheer

Constructie en uitvoering

Er wordt een laagspanningskabel aangelegd aan de Korte Schenkeldijk 7 te Spijkenisse. De lengte van de kabel is circa 163 meter. De kabel wordt in open ontgraving aangelegd. De sleufbreedte is circa 1,0 meter.

Effecten op relevante faalmechanismen

Middels voorschriften over het terugbrengen van uitgegraven grond en het afwerken van de gegraven sleuf zijn de stabiliteit en erosiebestendigheid van de waterkeringen geborgd. De werken worden geheel ondergronds aangebracht en hebben daarom geen effect op de hoogte van de waterkering. Kruisende kabels moeten de waterkering zo minimaal mogelijk kruisen. Gezien de ligging van het tracé ten opzichte van de Korte Schenkeldijk wordt hier aan voldaan.

Invloed op de ruimte voor doelmatig beheer en onderhoud

Het beheer en onderhoud kan tijdens de werkzaamheden enige hinder ondervinden. Na het voltooien van de werkzaamheden zal het beheer en onderhoud geen hinder meer ondervinden, aangezien sprake is van het aanleggen van ondergrondse werken.



waterschap
**Hollandse
Delta**

Uitvoeringsperiode (stormseizoen)

De kans op het falen van waterkeringen is het grootst op het moment dat de waterkering het zwaarst belast wordt. Deze belasting treedt op bij hoge waterstanden en sterke wind. In de periode van 1 oktober tot 1 april (het stormseizoen) is er een grotere kans op het optreden van hoog water in combinatie met sterke wind. Bij het verrichten van werkzaamheden in de waterkering in deze periode wordt de functie van de waterkering aangetast, waardoor de faalkans van de waterkering wordt vergroot.

Gezien de aard en duur van de werkzaamheden en de verzwaarde eisen, worden de werken niet van invloed geacht op de stabiliteit en veiligheid van de waterkering.

Overwegingen wegbeheer

Constructie en uitvoering

De erftoegangsweg Korte Schenkeldijk is in beheer van waterschap Hollandse Delta. De kabel kruist deze weg waarbij een sleuf in de wegverharding wordt gemaakt. Voor het herstellen van de verharding zijn voorschriften opgenomen.

Effecten op de verkeersveiligheid

Tijdens het uitvoeren van de werkzaamheden kan tijdelijk een negatief effect op de verkeersveiligheid optreden. Na realisatie van de werkzaamheden zullen de werken geen effecten hebben, aangezien de werken geheel ondergronds worden aangebracht.

Effecten op de berijdbaarheid en de weginrichting

Tijdens het uitvoeren van de werkzaamheden kan een tijdelijk negatief effect optreden op de berijdbaarheid en de weginrichting. De werken worden geheel ondergronds aangebracht en worden na realisatie niet van negatieve invloed geacht op de berijdbaarheid en de weginrichting.

Effecten op de bereikbaarheid en mobiliteit

De Korte Schenkeldijk is een erftoegangsweg type II in beheer bij waterschap Hollandse Delta. Na uitvoering van de werkzaamheden blijft de verkeersafwikkeling op deze weg gelijk. Er zijn dan ook geen nadelige effecten op de bereikbaarheid en mobiliteit te verwachten.

Conclusie

De in de vergunning opgenomen voorschriften waarborgen dat de doelstellingen van het water- en wegbeheer voldoende worden beschermd. Op grond van de overwegingen bestaan daarom geen bezwaren tegen het verlenen van de gevraagde vergunning.



Deel 3 Bezwaar en aandachtspunten

Bezwaar

Dijkgraaf en heemraden wijzen u op de mogelijkheid om op grond van artikel 7:1 van de Awb bezwaar te maken tegen dit besluit door het indienen van een bezwaarschrift. De termijn voor het indienen van een bezwaarschrift bedraagt zes weken vanaf de dag na verzenddatum van dit besluit. Het bezwaarschrift moet bevatten uw naam en adres, de dagtekening, een omschrijving van het besluit waartegen het bezwaar is gericht en de gronden van het bezwaar. Ook moet het bezwaarschrift ondertekend zijn. U kunt het bezwaarschrift sturen aan het college van dijkgraaf en heemraden van waterschap Hollandse Delta, Postbus 4103, 2980 GC Ridderkerk.

Naast het indienen van een bezwaarschrift kunt u in geval van een spoedeisend belang op grond van artikel 8:81 Awb een verzoek tot het treffen van een voorlopige voorziening doen bij de Voorzieningenrechter van de sector bestuursrecht van de Rechtbank Rotterdam, Postbus 50950, 3007 BL Rotterdam. U kunt ook digitaal een voorlopige voorziening aanvragen bij genoemde rechtbank via <https://www.rechtspraak.nl/Organisatie-en-contact/Rechtsgebieden/Bestuursrecht>. Daarvoor moet u beschikken over een elektronische handtekening (DigiD). Kijk op de genoemde site voor de precieze voorwaarden.

Wij verzoeken u een afschrift van het verzoek tot het treffen van een voorlopige voorziening toe te zenden aan het college van dijkgraaf en heemraden van waterschap Hollandse Delta, Postbus 4103, 2980 GC Ridderkerk.


Aandachtspunten

1. Tegen dit besluit kan ook door andere belanghebbenden bezwaar worden gemaakt. De bezwaartermijn voor het indienen van een bezwaarschrift bedraagt zes weken vanaf de dag na verzenddatum van dit besluit. Wij wijzen u erop dat uitvoering van de vergunde activiteiten binnen de bezwaartermijn geheel voor eigen risico is.
2. Het hebben van deze vergunning ontslaat de houder niet van de verplichting om alle redelijkerwijs mogelijke maatregelen te treffen teneinde te voorkomen dat derden of waterschap Hollandse Delta ten gevolge van het gebruik maken van de vergunning schade lijden.
3. Als het vergunningplichtige werk in andere handen overgaat – bijvoorbeeld door verkoop, erfopvolging, overdracht van gebruiksrecht of anderszins – moet wijziging van de tenaamstelling van de vergunning schriftelijk worden gemeld bij dijkgraaf en heemraden waterschap Hollandse Delta. De melding moet worden gedaan binnen vier weken nadat de vergunning voor hem is gaan gelden.
4. Als gedurende drie achtereenvolgende jaren geen gebruik is gemaakt van deze vergunning kunnen dijkgraaf en heemraden van waterschap Hollandse Delta deze vergunning geheel of gedeeltelijk intrekken.





BIJLAGE 1 Locatie

Overzichtsfoto locatie werkzaamheden:

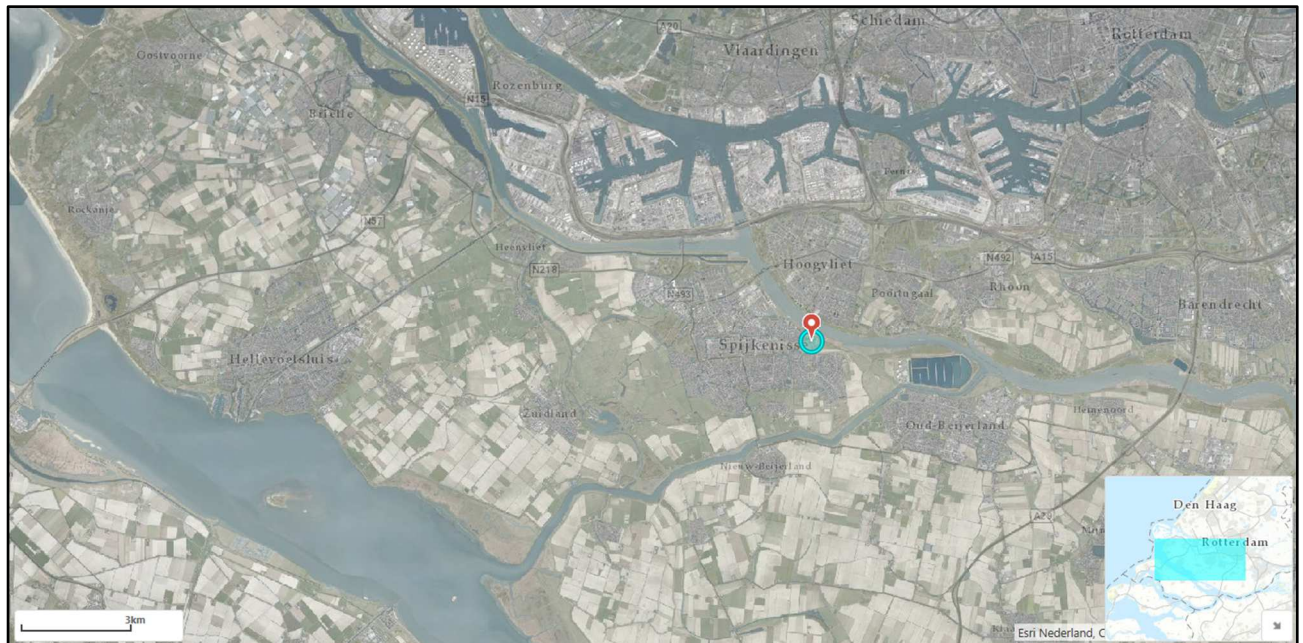

Detailafbeelding locatie werkzaamheden:

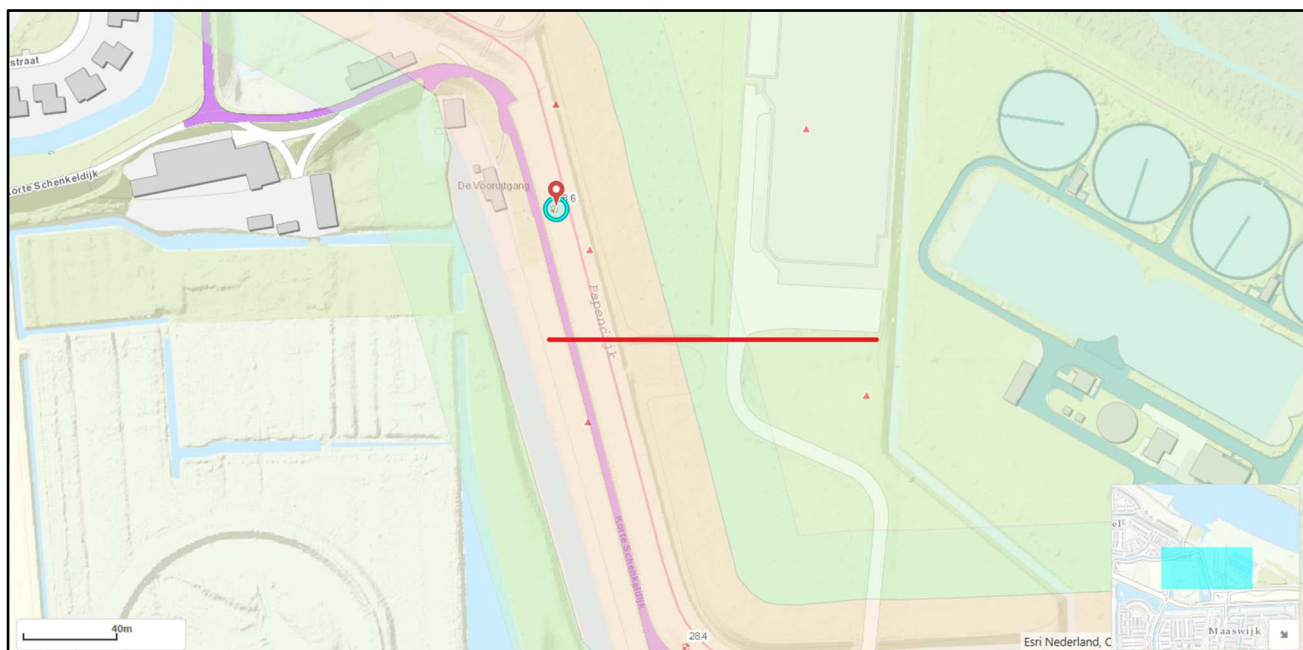

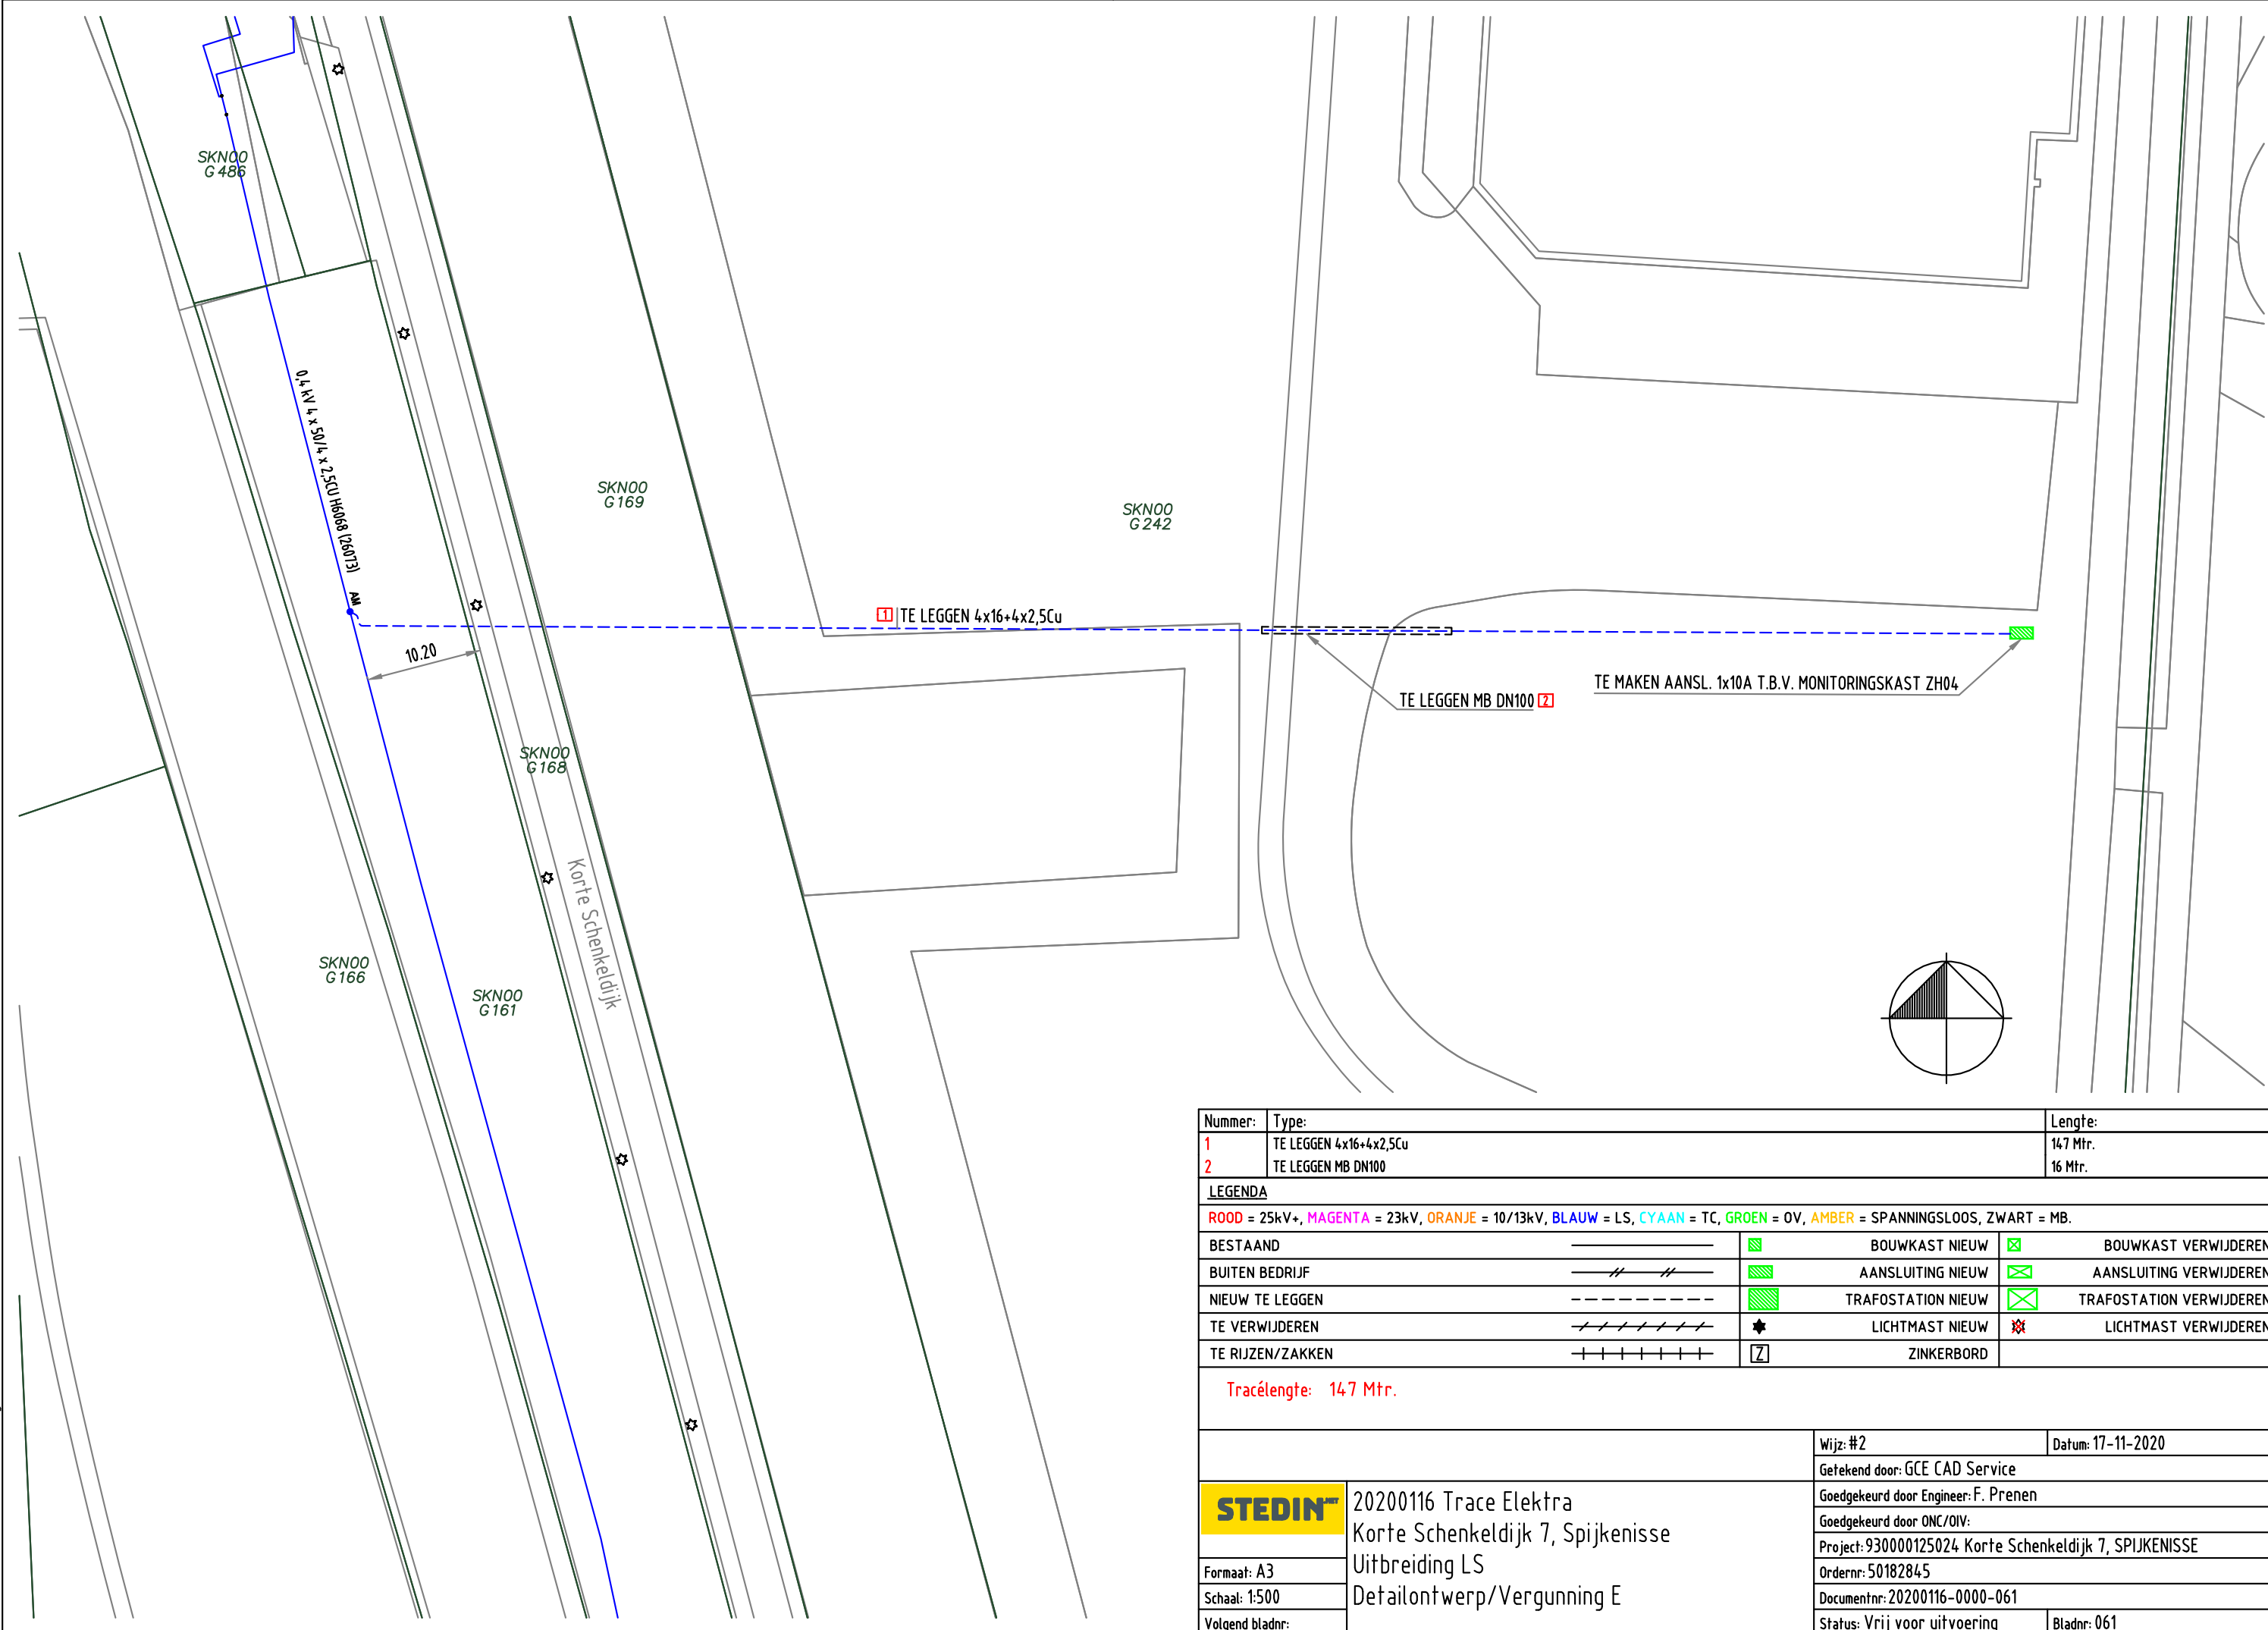

Nummer:	Type:	Lengte:
1	TE LEGGEN 4x16+4x2,5Cu	147 Mtr.
2	TE LEGGEN MB DN100	16 Mtr.

LEGENDA

ROOD = 25kV+, MAGENTA = 23kV, ORANJE = 10/13kV, BLAUW = LS, CYAAN = TC, GROEN = OV, AMBER = SPANNINGSLOOS, ZWART = MB.

BESTAAND			BOUWKAST NIEUW		BOUWKAST VERWIJDEREN
BUITEN BEDRIJF			AANSLUITING NIEUW		AANSLUITING VERWIJDEREN
NIEUW TE LEGGEN			TRAFOSTATION NIEUW		TRAFOSTATION VERWIJDEREN
TE VERWIJDEREN			LICHTMAST NIEUW		LICHTMAST VERWIJDEREN
TE RIJZEN/ZAKKEN			ZINKERBORD		

Tracélengte: 147 Mtr.

	20200116 Trace Elektra	Wijz: #2	Datum: 17-11-2020
	Korte Schenkeldijk 7, Spijkenisse	Gefekend door: GCE CAD Service	
Formaat: A3	Uitbreiding LS	Goedgekeurd door Engineer: F. Prenen	
Schaal: 1:500	Detailontwerp/Vergunning E	Goedgekeurd door ONC/OIV:	
Volgend bladnr:		Project: 930000125024 Korte Schenkeldijk 7, SPIJKENISSE	
		Ordernr: 50182845	
		Documentnr: 20200116-0000-061	
		Status: Vrij voor uitvoering	Bladnr: 061