


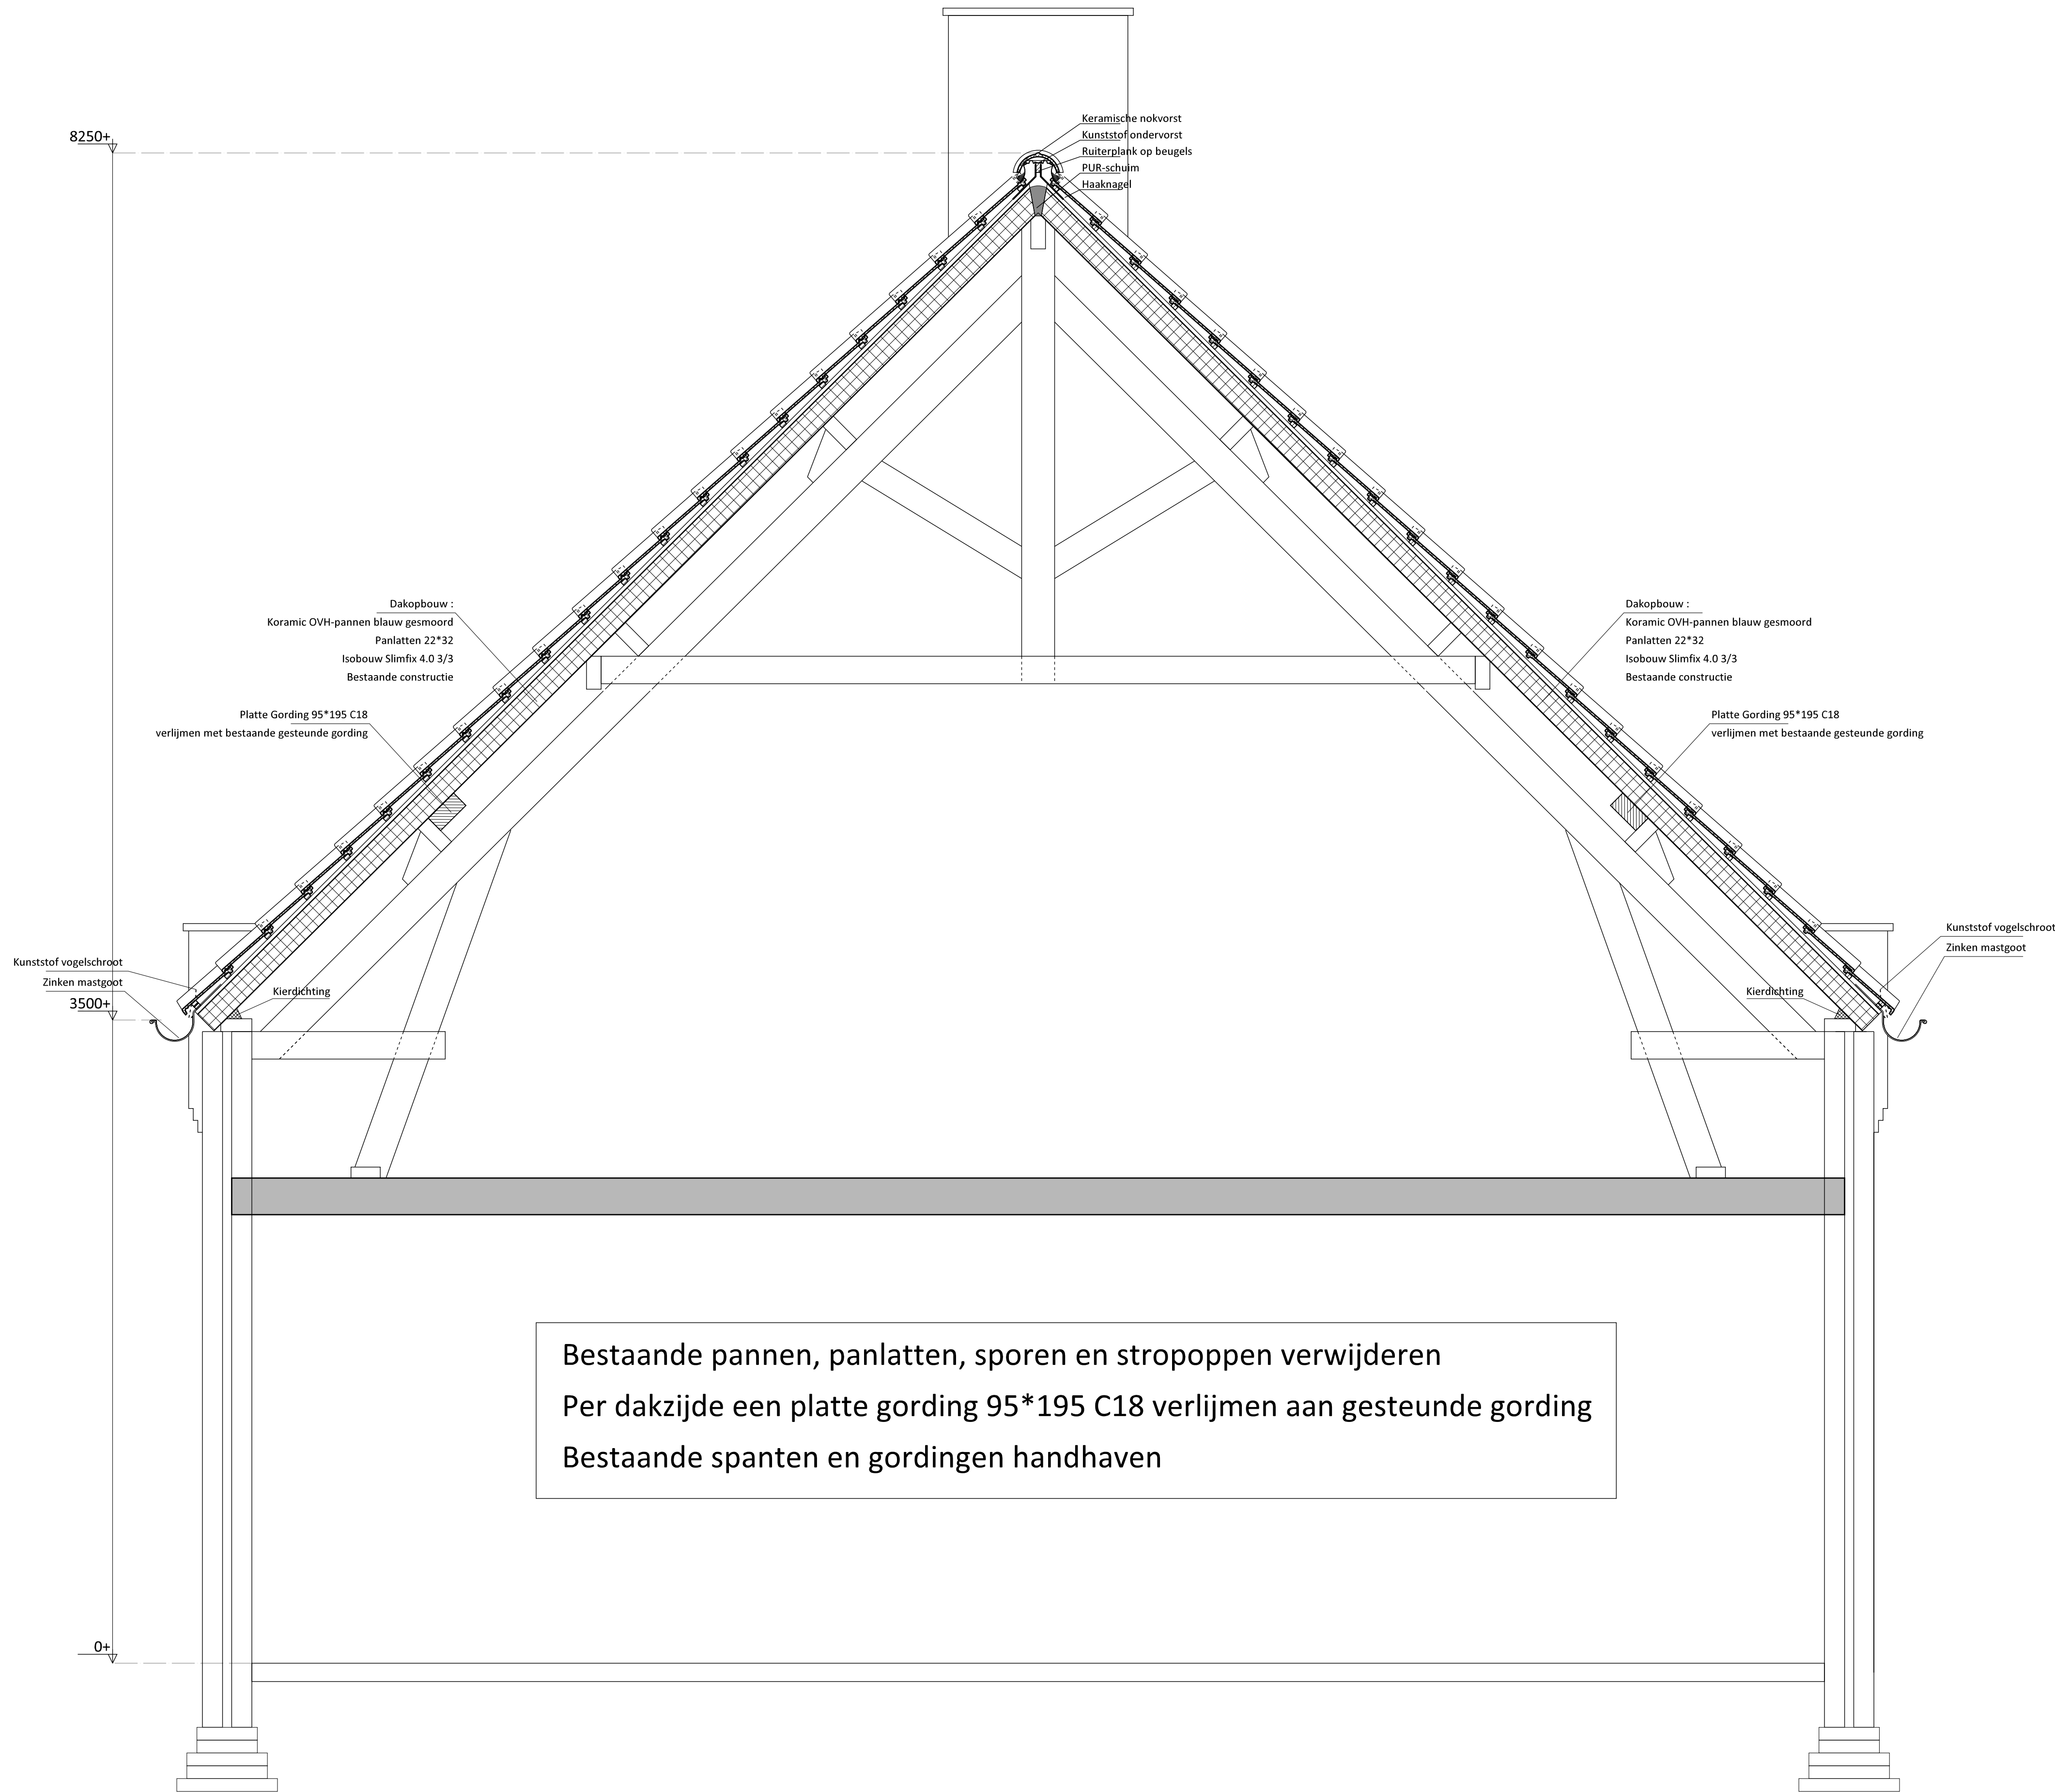

Bestaande pannen, panlatten, sporen en stropoppen verwijderen
Per dakzijde een platte gording 95*195 C18 verlijmen aan gesteunde gording
Bestaande spanten en gordingen handhaven

• plan : Aanbrengen geïsoleerde dakplaten Vlierdenseweg 184 Vlieden		• werkno : 21001
• opdrachtgever : [Redacted]		
• onderdeel: [Redacted]	• gew : [Redacted]	• bladno : Dak-02
Nieuwe Doorsnede		
[Redacted]		
• datum : 19-08-21		
• status: Definitief		
• form: A1		