


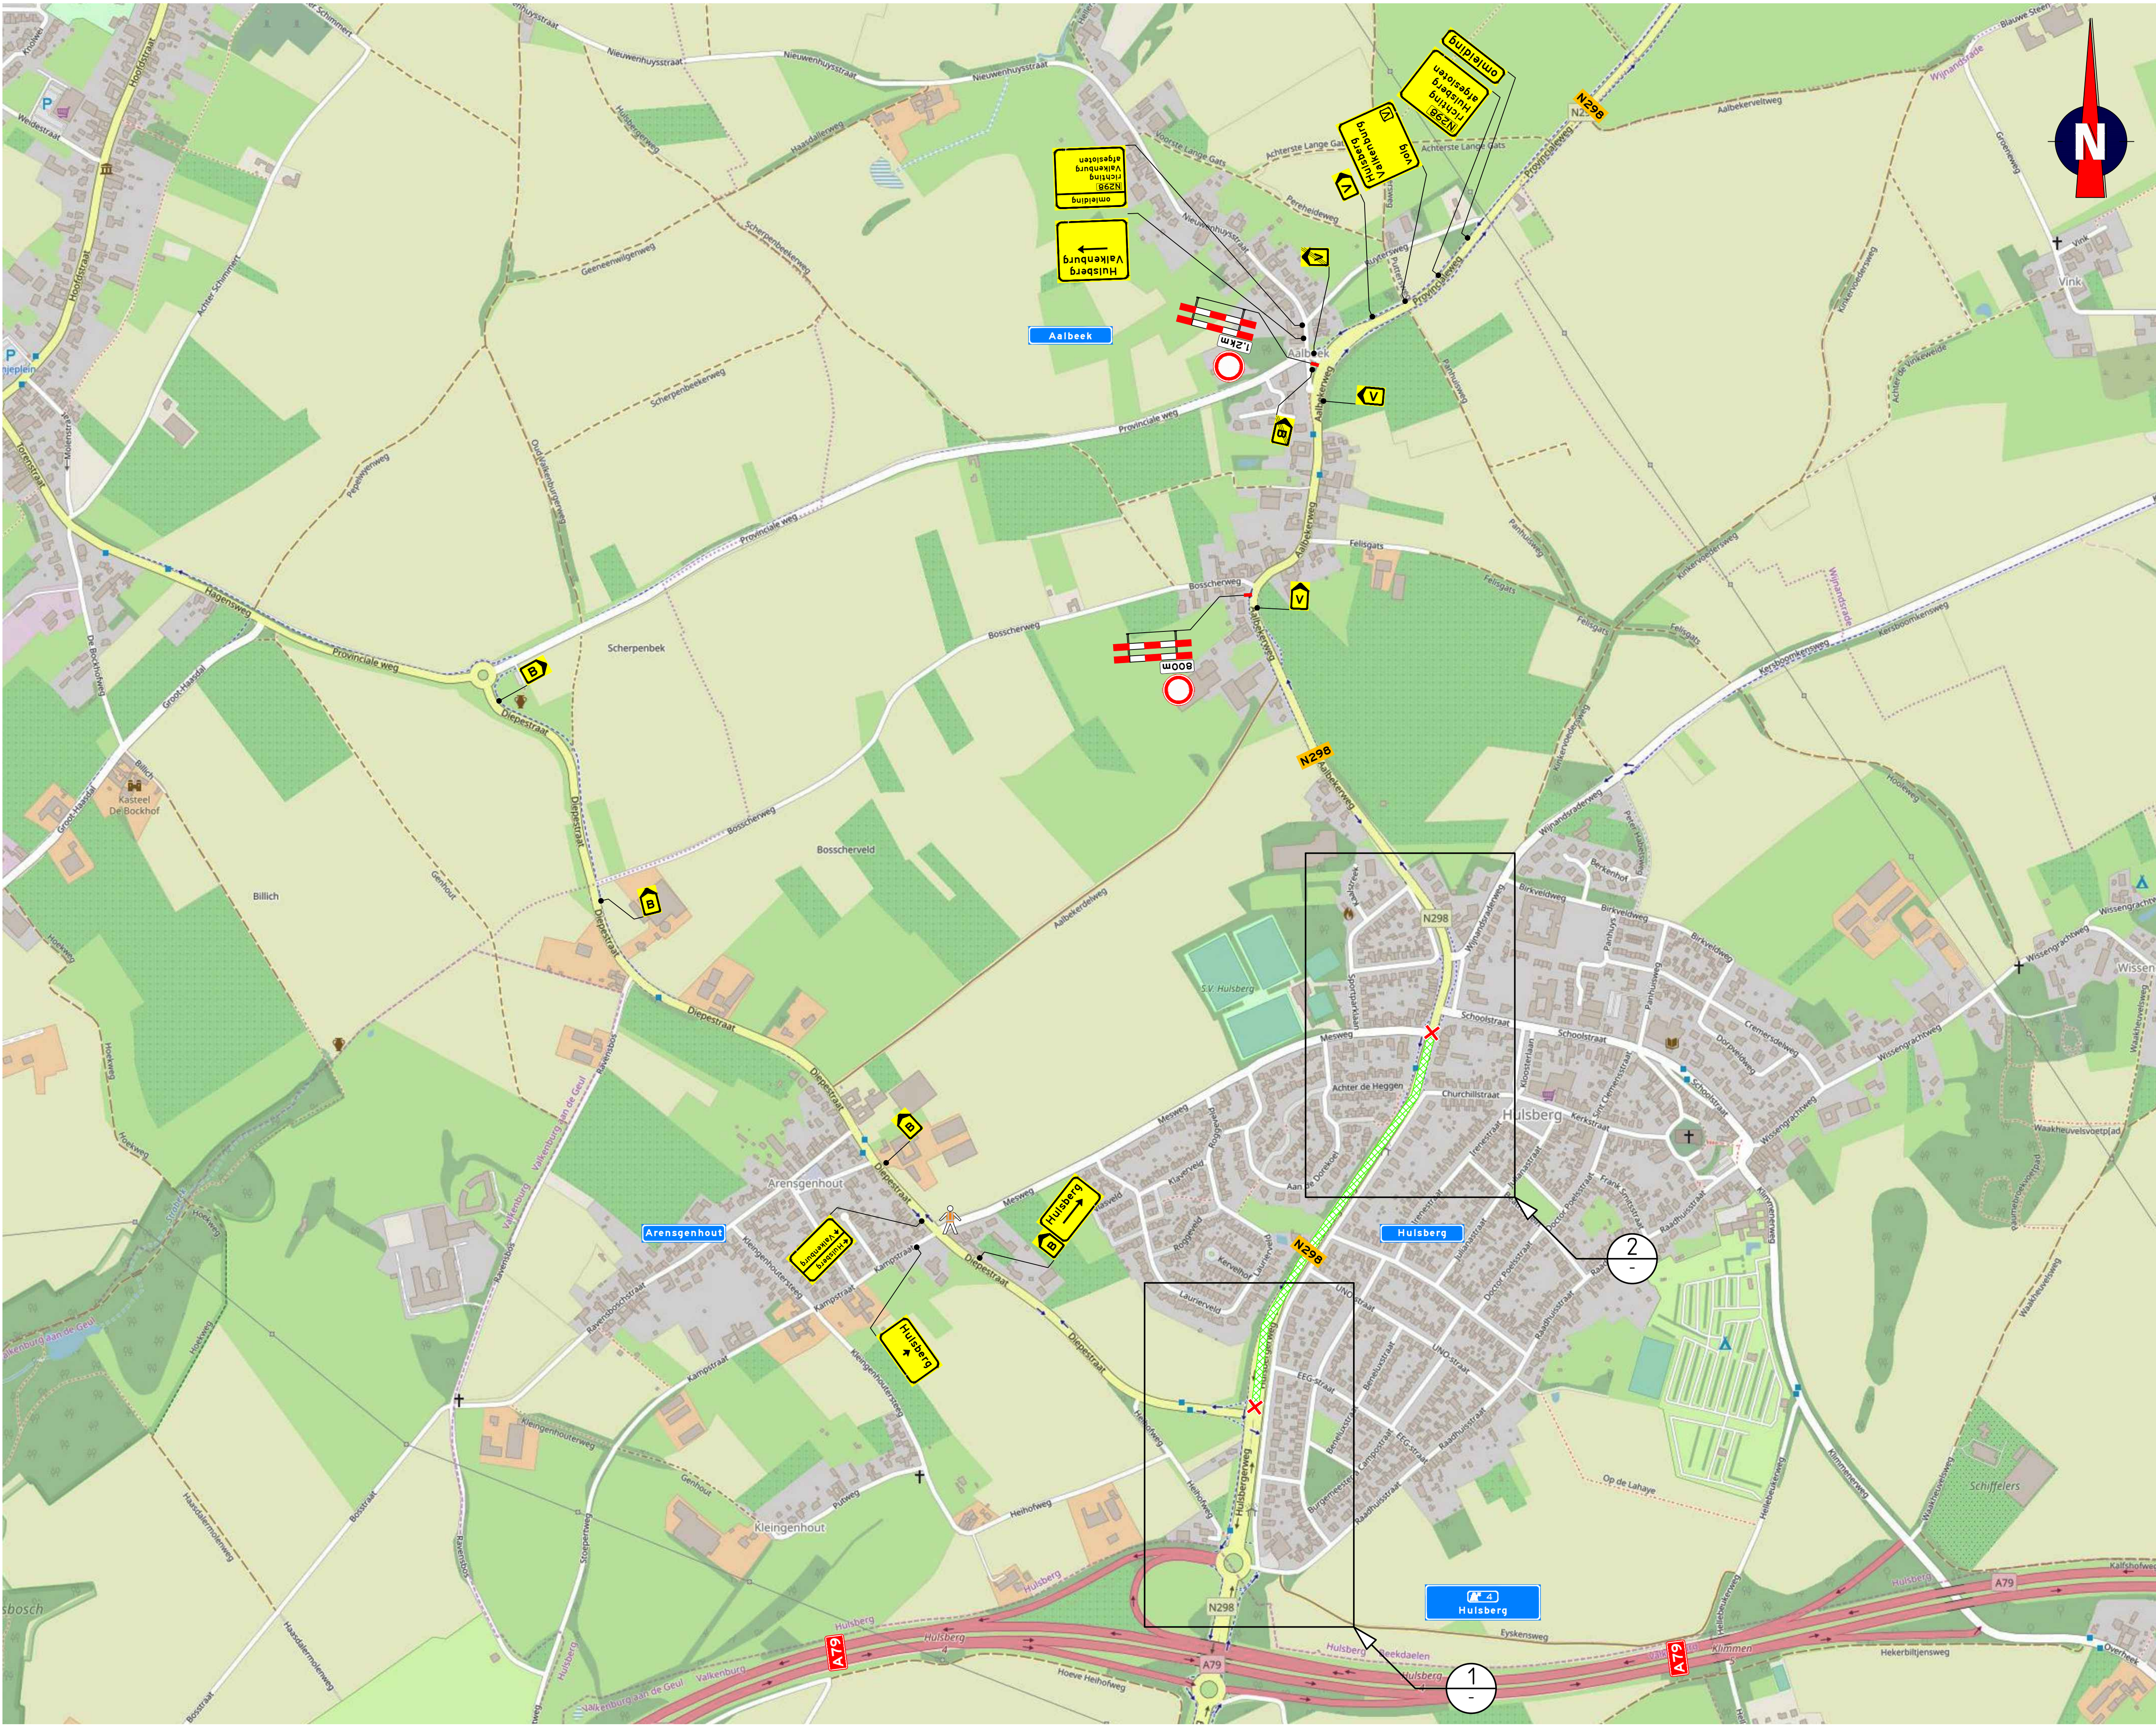

Opmerkingen

- afpakken/afkruisen conflicterende bebording
- definitieve routenummers in overleg met wegbeheerder
- de locatie van bebording is indicatief, de exacte locatie wordt in het werk bepaald

Verklaring

- werkruimte
- afsluiting
- verkeersregelaar



B		Diverse aanpassingen		
-05-21	Omschrijving	Gefaband		
se	A	Omschrijving	Concept	FVE
-05-21	Gefaband	SKE	Controlre	HVS
			2x controlre	Vrijgegeven
				
				
ject				
Asfalt Onderhoud Limburg 2021				
Onderdeel				
Verkeersmaatregelen				
N298 Hulsberg km 1,70 - 2,30				
Schaal		15.000	Formaat	A1
Tekening nummer		130067-02A01-B	Blad	1 van 2

