
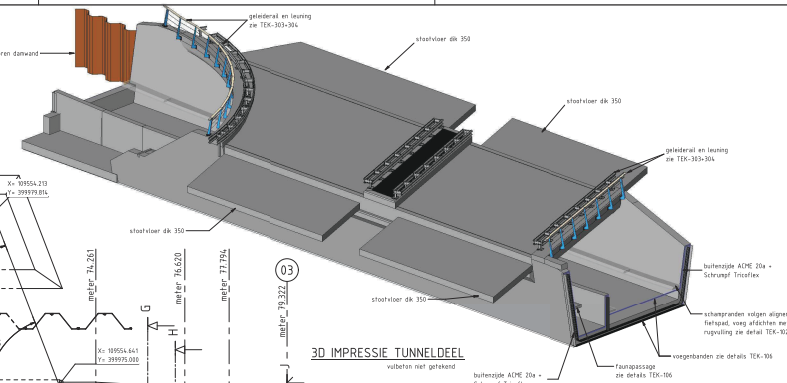


[illegible]

GEGEVENS BETON				

 uitoefenen volgens: NEN-EN 12610 - NEN-EN 12616 - NEN 8005

OPMERKINGEN
Maatvoering details in millimeters tenzij anders vermeld
Maatvoering topografie in meters tenzij anders vermeld
Maatvoering hoogte in meters t.o.v. N.A.P. tenzij anders vermeld
Maatvoering is niet op schaal indien onderstreept
Maatvoering in het werk te controleren
Coördinaten in Rijksdriehoekstelsel (RD)

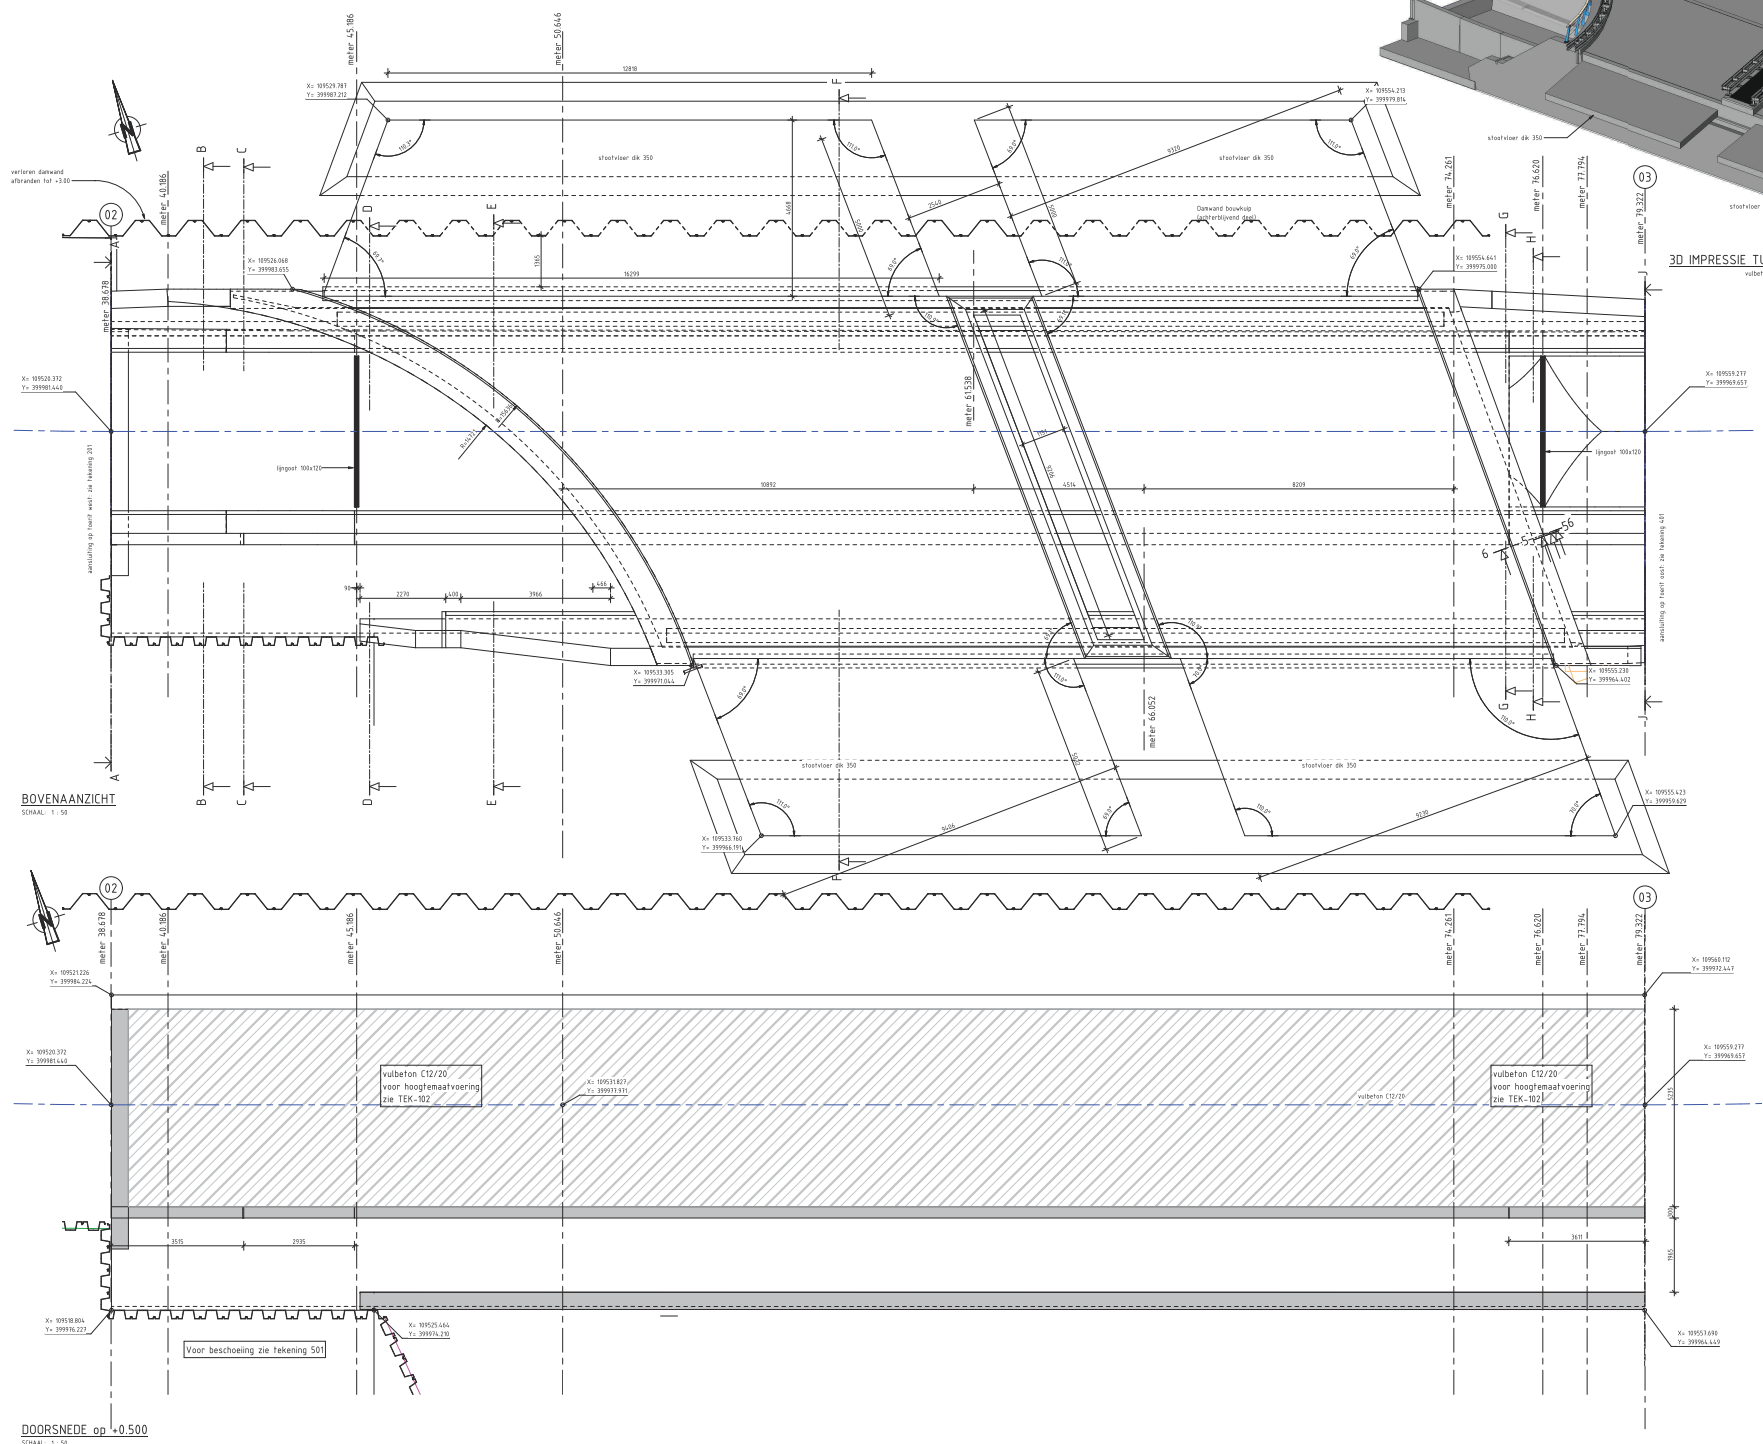

MATERS EN DE KONING

INGENIEURS EN ADVISOREN

Voorleg van ontwerpen
Voorleg van tekeningen
www.matersenadviseurs.nl/

Nieuwlandweg 4 | 4007 LH Breda | Tel. 0122-2014-124
mobiel 06-12007-04 | Fax 0122-2014-820
info@matersenadviseurs.nl

OPDRACHTGEVER

Gemeente Breda, Directie beheer, afdeling Stadsgronden Breda
Claudius Pijnmanlaan 10, 4811 DJ Breda | postbus 90136, 4800 RH Breda

REKENINGNUMMER
244009

DOCUMENTNUMMER
3109562

PROJECT
IABC - LEURSEBAAN

OPDRACHT
TUNNELDEEL

Bovenaanrichting en vloer

TEKENAAR BATHY WILDIJNG

SCHRIJFTOEGESTEMPT

is getoetst door

2009-10-18

DEFINITIEF

PROEFTOEGESTEMPT TOEGESTEMPT

2009 TEK-301 DO