


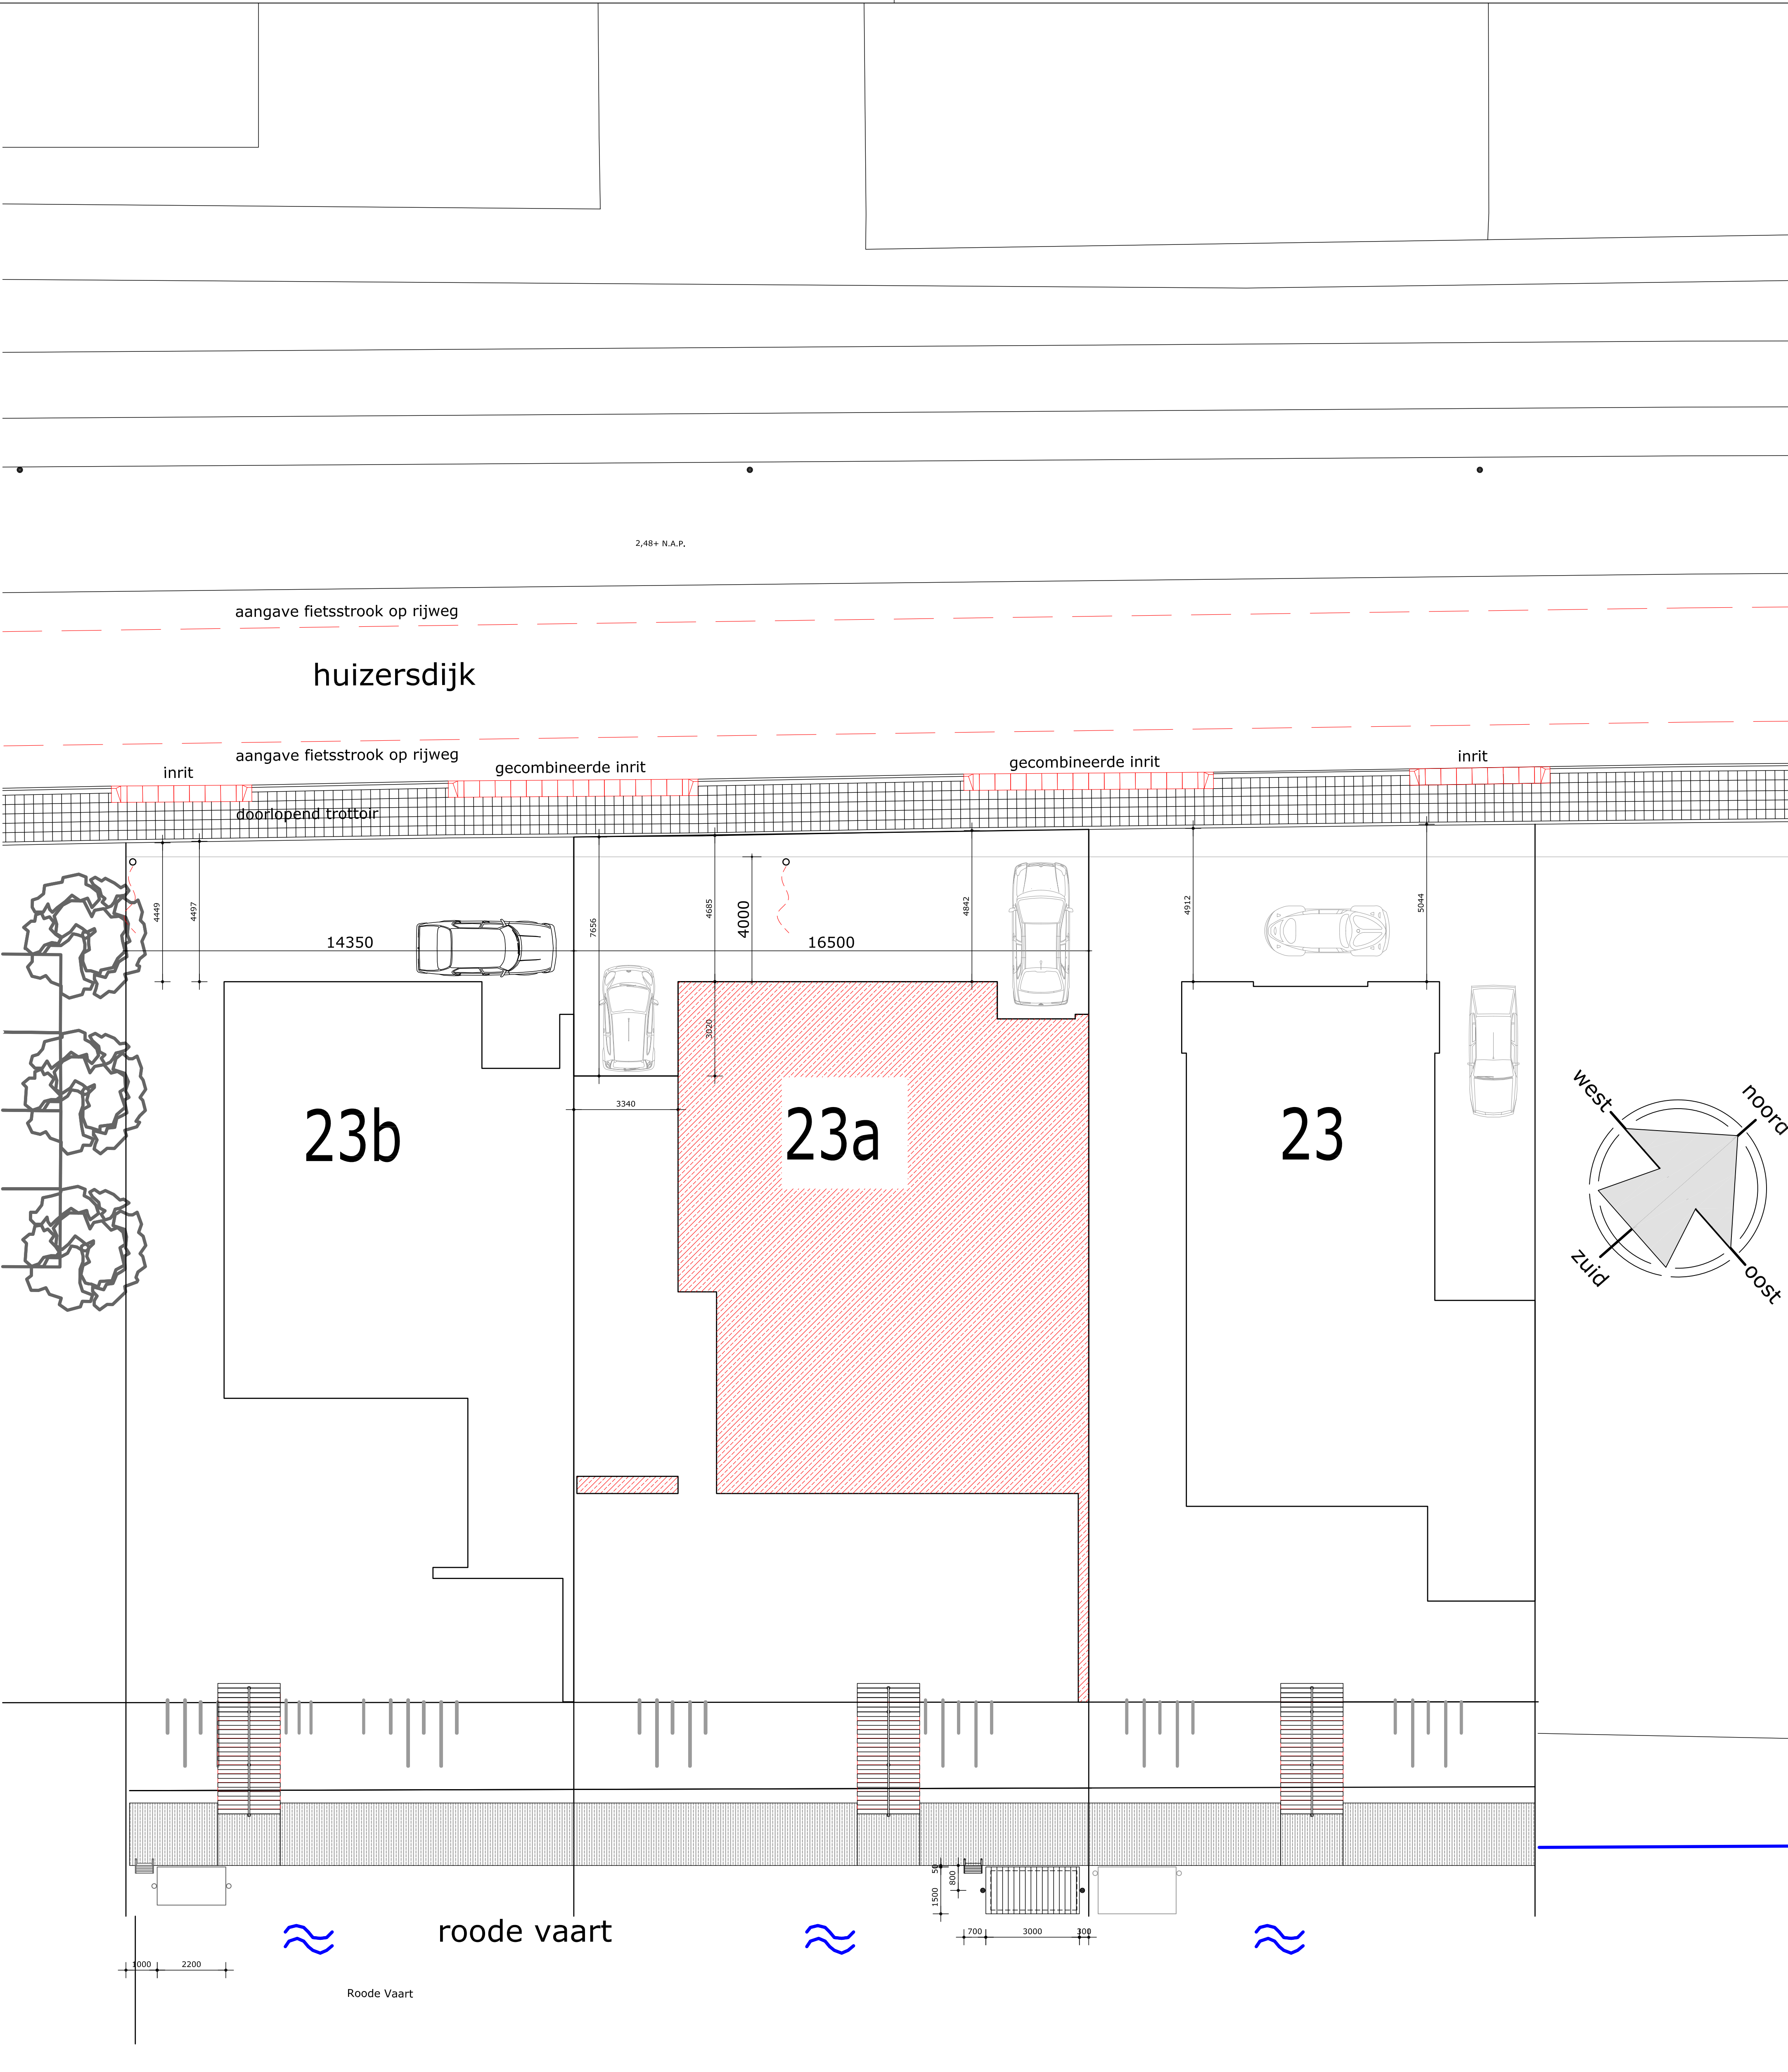

plan beweegbare vlonder bij woning

woning Huizersdijk 23A, Zevenbergen
t.b.v. fam. van Dorst

situatie **0652438274-B**

getekend:	C.van Dorst	wijziging A:
schaal:	1 a 1000	wijziging B:
formaat:	A1	wijziging C:
accoord:		wijziging D:
datum:	11-06-2021	wijziging E: