


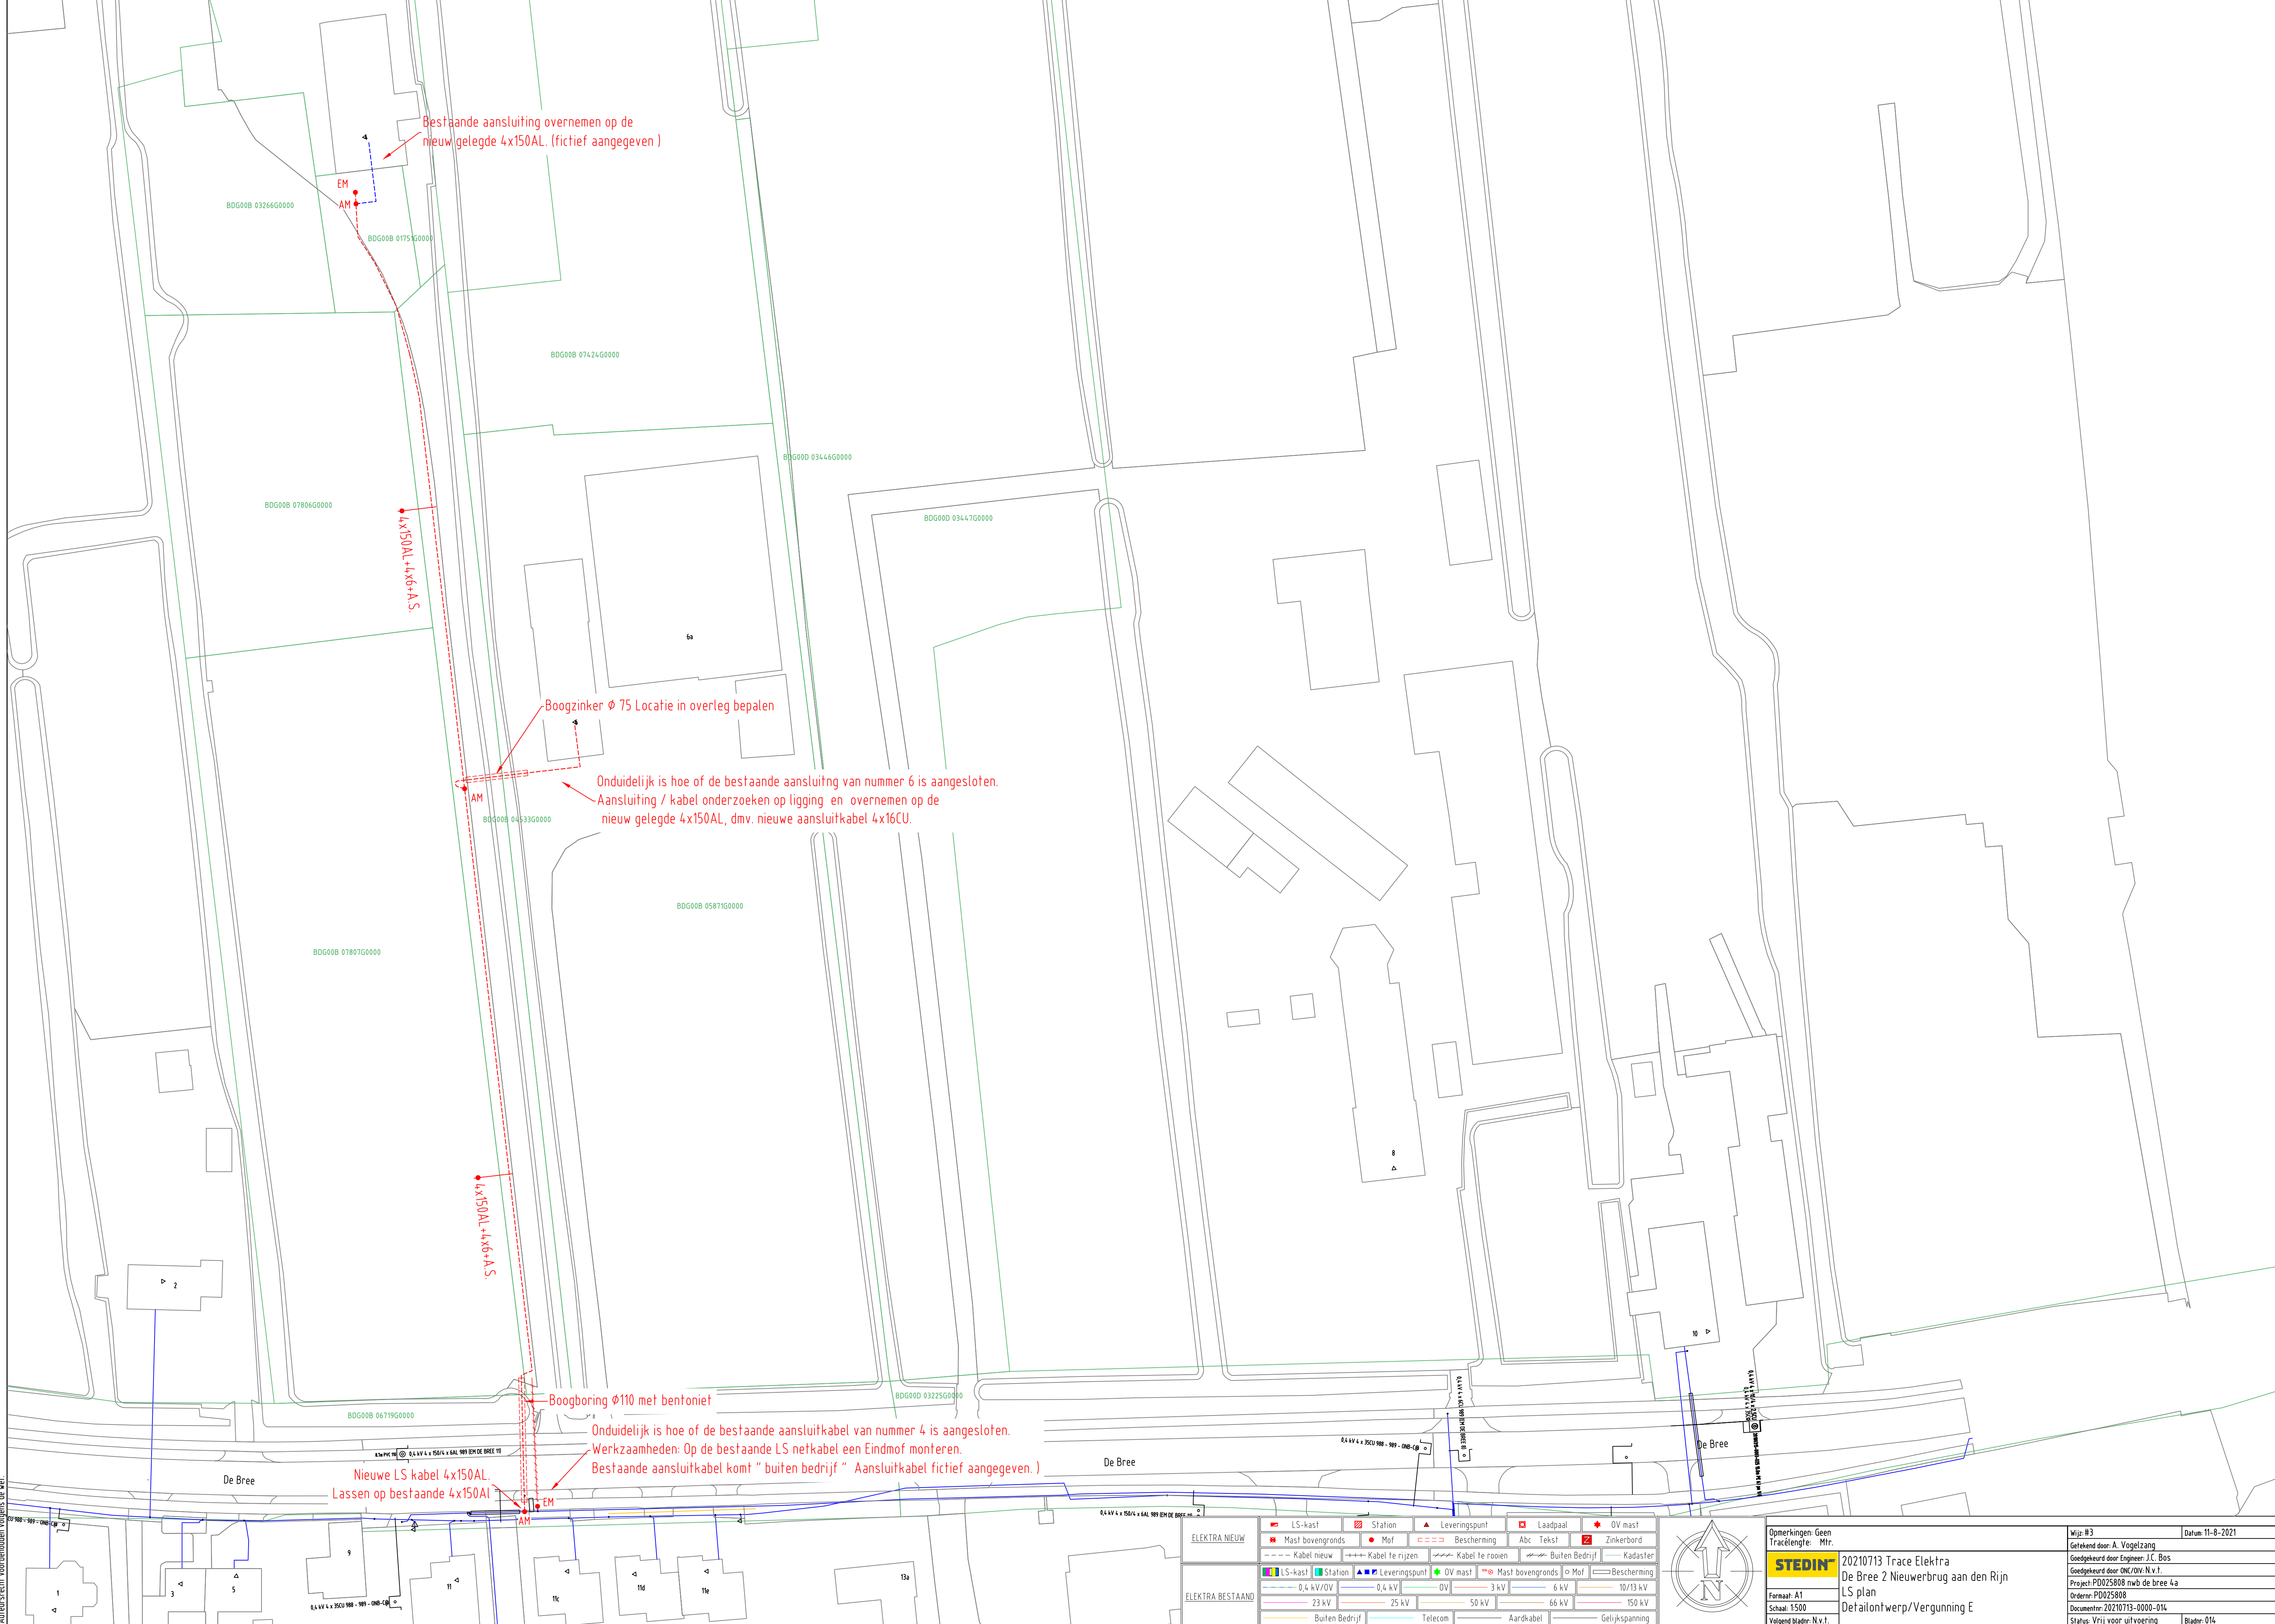

Bestaande aansluiting overnemen op de nieuw gelegde 4x150AL. (fictief aangegeven)

4x150AL+4x6+A.S.

Boogzinker Ø 75 Locatie in overleg bepalen

Onduidelijk is hoe of de bestaande aansluiting van nummer 6 is aangesloten.
Aansluiting / kabel onderzoeken op ligging en overnemen op de nieuw gelegde 4x150AL, dmv. nieuwe aansluitkabel 4x16CU.


4x150AL+4x6+A.S.

Boogboring Ø110 met bentoniet

Onduidelijk is hoe of de bestaande aansluitkabel van nummer 4 is aangesloten.
Werkzaamheden: Op de bestaande LS netkabel een Eindmof monteren.
Bestaande aansluitkabel komt "buiten bedrijf" Aansluitkabel fictief aangegeven.)

Nieuwe LS kabel 4x150AL.
Lassen op bestaande 4x150AL

ELEKTRA NIEUW	LS-kast	Station	Leveringspunt	Laadpaal	OV mast
Mast bovengronds	Mof	Bescherming	Abc Tekst	Zinkerbord	
Kabel nieuw	Kabel te rijzen	Kabel te roeien	Buiten Bedrijf	Kadaster	
LS-kast	Station	Leveringspunt	OV mast	Mast bovengronds	Mof
0,4 kV/OV	0,4 kV	OV	3 kV	6 kV	10/13 kV
23 kV	25 kV	50 kV	66 kV	150 kV	
Buiten Bedrijf	Telecom	Aardkabel	Gelijkspanning		

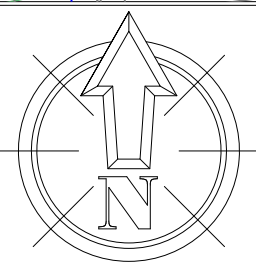

Opmerkingen: Geen	Wijz: #3	Datum: 11-8-2021
Tracelengte: Mtr.	Getekend door: A. Vogelzang	
	Goedgekeurd door: J.C. Bos	
	Goedgekeurd door: ONC/OIV: N.v.t.	
	Project: PD025808 nwb de bree 4a	
	Ordernr: PD025808	
	Documentnr: 20210713-0000-014	
	Status: Vrij voor uitvoering	Bladnr: 014

Auteursrecht voorbehouden volgens de wet