


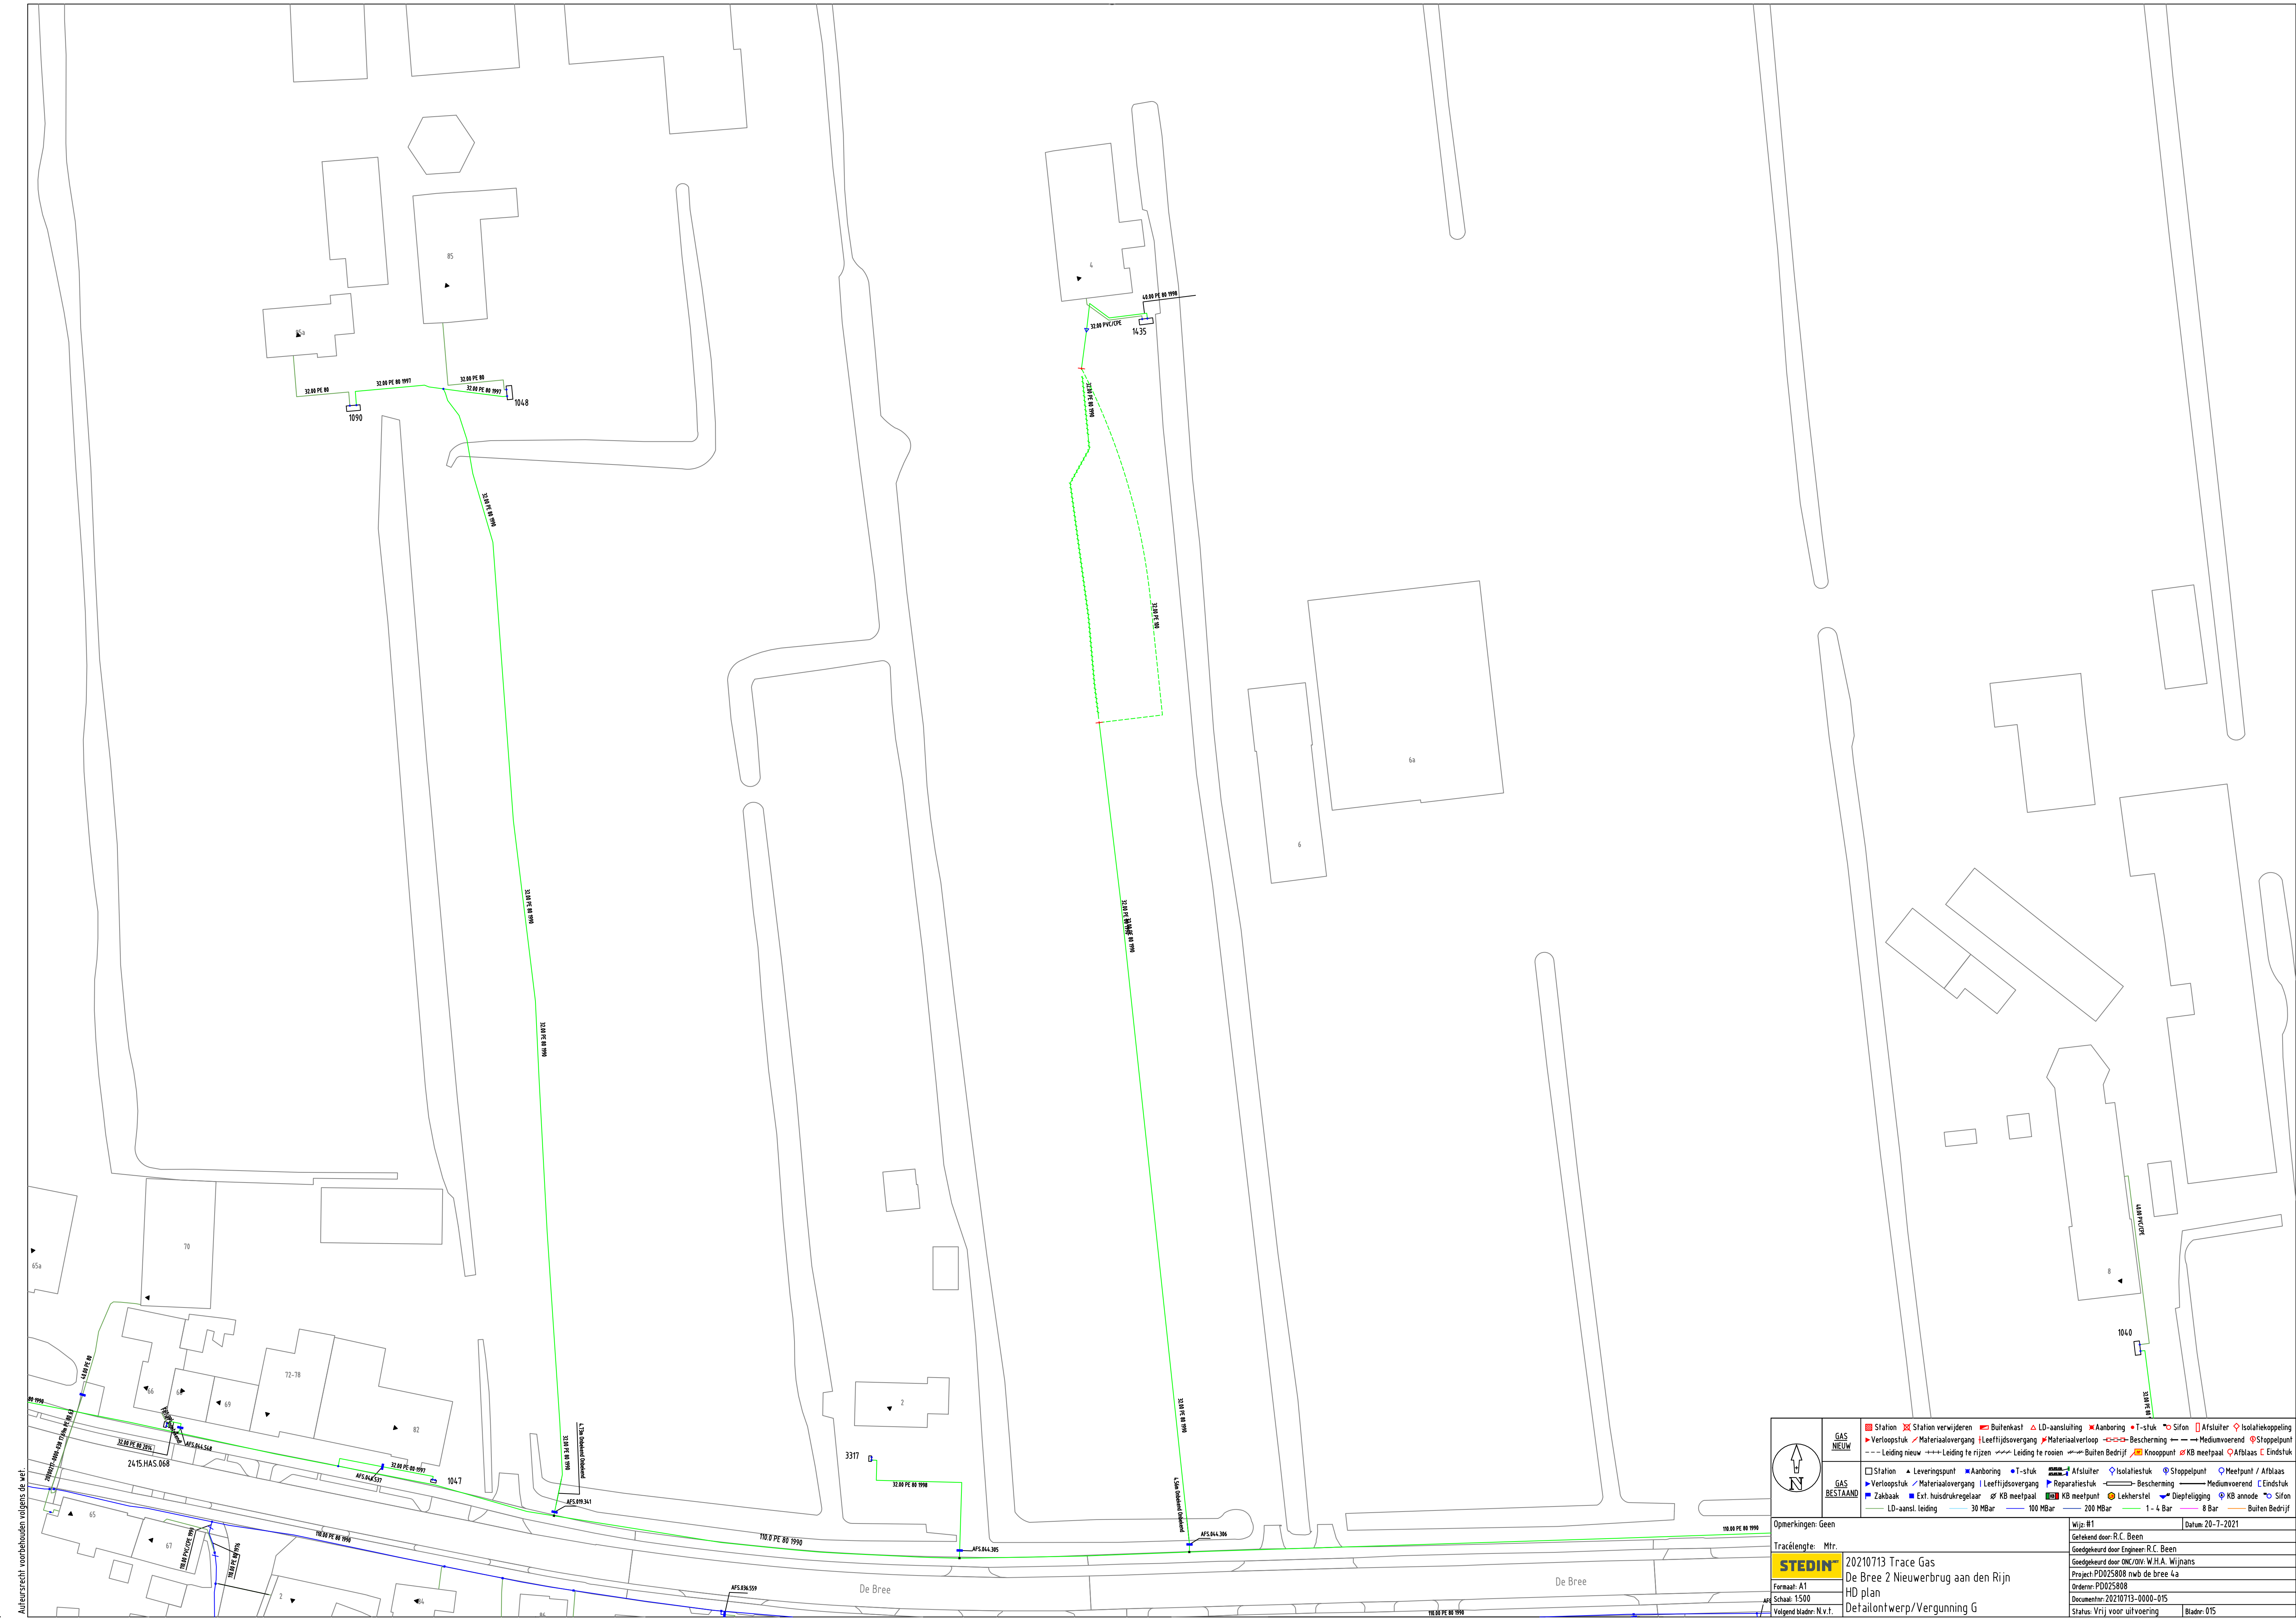

	GAS NIEUW	☒ Station ☒ Station verwijderen ☒ Buitenkast ☒ LD-aansluiting ☒ Aanboring ☒ T-stuk ☒ Sifon ☒ Afsluiter ☒ Isolatiekoppeling ☒ Verloopstuk ☒ Materiaalvervang (Leeflijfsvervang) ☒ Materiaalverloop ☒ Bescherming ☒ Mediumverend ☒ Stoppelpunt ☒ Leiding nieuw ☒ ... Leiding te rizen ☒ ... Leiding te reizen ☒ ... Buiten Bedrijf ☒ ... Knooppunt ☒ KB meetpaal ☒ Afblaas C eindstuk
	GAS BESTAAND	☐ Station ☐ Leveringspunt ☐ Aanboring ☐ T-stuk ☐ Afsluiter ☐ Isolatiekast ☐ Stoppelpunt ☐ Meetpunt / Afblaas ☐ Verloopstuk ☐ Materiaalvervang (Leeflijfsvervang) ☐ Reparatieset ☐ Bescherming ☐ Mediumverend C eindstuk ☐ Zakbak ☐ Ext. huisdrukregelaar ☐ KB meetpaal ☐ KB meetpunt ☐ Leekelstet ☐ Diepliepings ☐ KB annode ☐ Sifon ☐ LD-aansl. leiding ☐ 30 MBar ☐ 100 MBar ☐ 200 MBar ☐ 1 - 4 Bar ☐ 8 Bar ☐ Buiten Bedrijf
Opmerkingen: Geen		Wijk: #1 Getekend door: R.C. Been Goedgekeurd door Engineer: R.C. Been Goedgekeurd door ONC/OW: W.H.A. Wijmans Project: PDD25808 met de bree 4a Ordernr: PDD25808 Documentnr: PDD25808-0000-015 Status: Vrij voor uitvoering
Tractielengte: Mtr.		Datum: 20-7-2021
STEDIN		
20210713 Trace Gas De Bree 2 Nieuwverbrug aan den Riijn HD plan Detailontwerp/Vergunning G		
Formaat: A1 Schaal: 1500 Volgend bladnr: N.v.t.		Bladnr: 015