



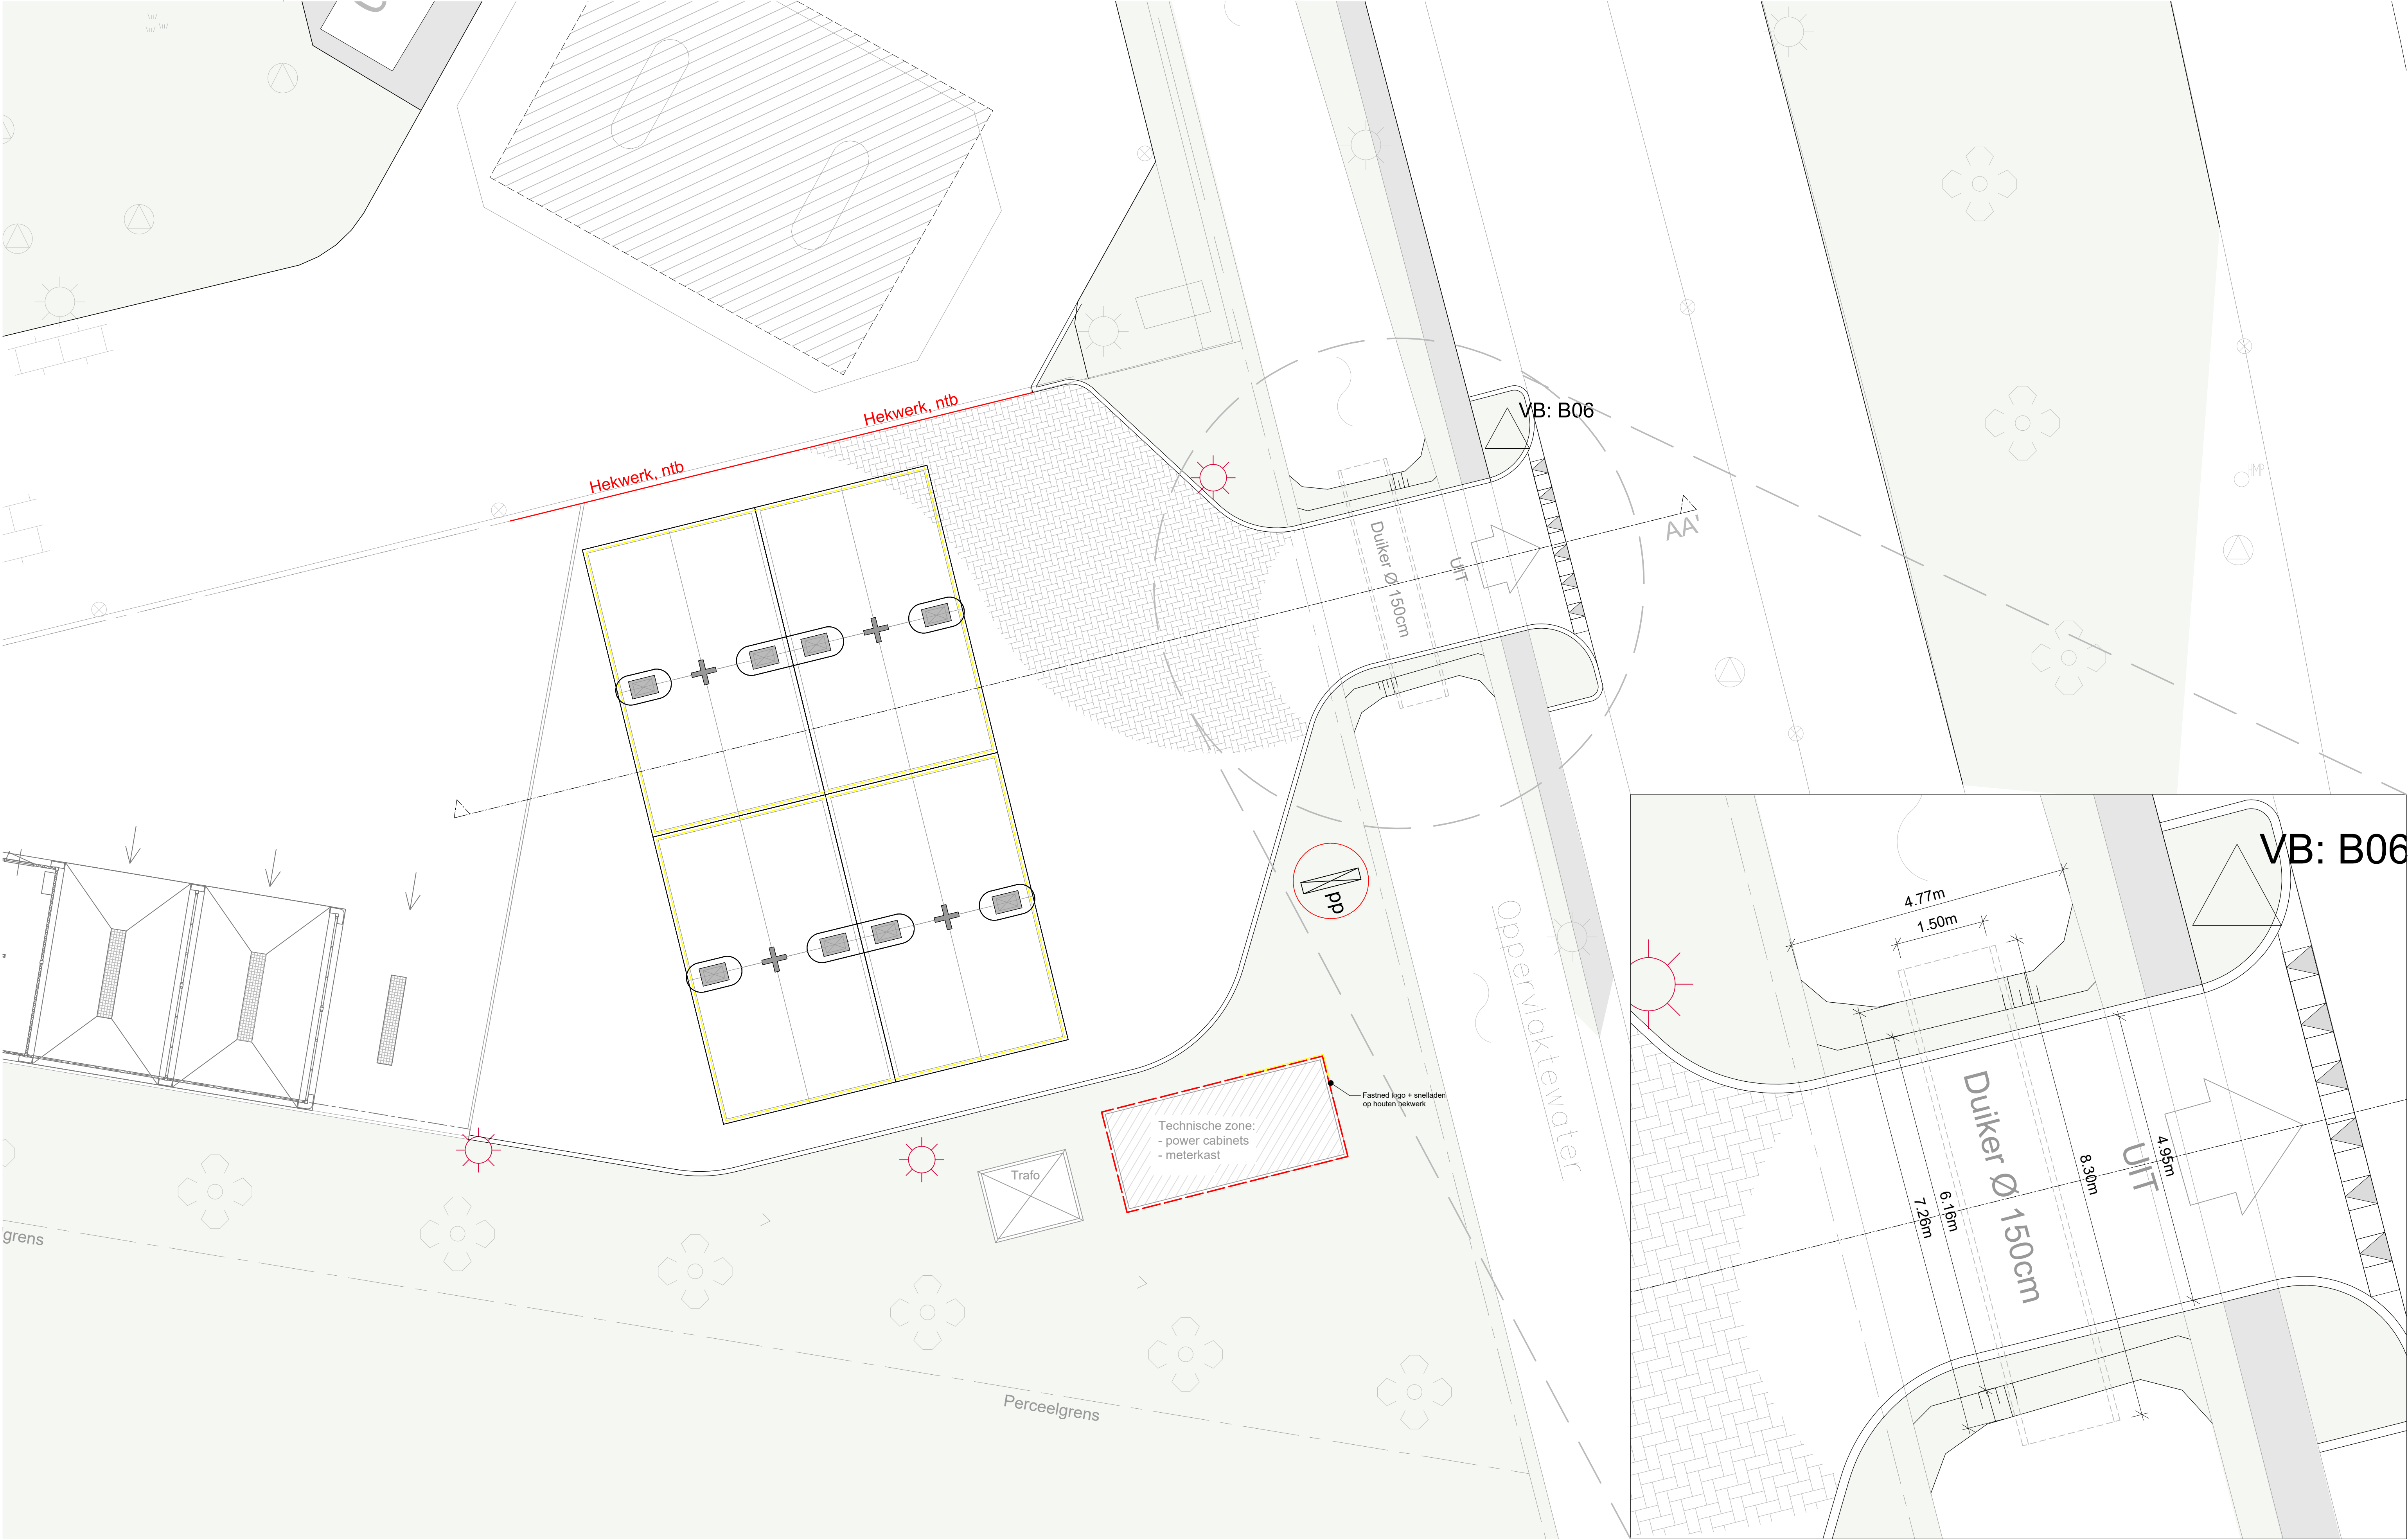

- | | | | |
|--|--------------|--|-------------------------|
| | Gras | | Meterkast / Trafo |
| | Voetpad | | Toekomstige uitbreiding |
| | Lantarenpaal | | Boom |
| | Verkeersbord | | |

Tekenaar: BvL
Versie: Definitief voor vergunning
Rev. 1: 31-04-2021 / Aanpassing uitrit / BvL
Rev. 2: 31-07-2021 / Aanpassing duiker / BvL
Rev. 3:

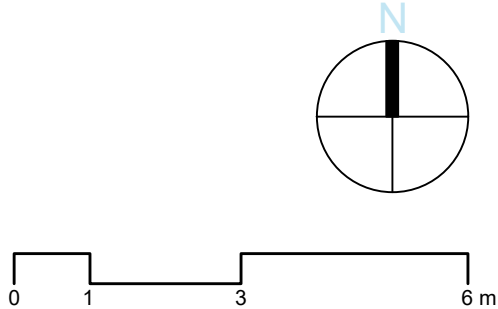

Locatie: 426. Nerhoven, Gilze
Toevoeging: Definitief
Tekening: Situatie - Nieuw 4.4
Nummer: 31.426_FP_A1_1-100
Datum: 01/09/2020
Formaat: A1
Schaal: 1:100

Deze tekening is in het bezit van Fastned BV. Zij mag niet worden over of voortgaande uitdrukkelijke toestemming worden gebruikt, verspreid, of aan derden worden verstrekt.

