


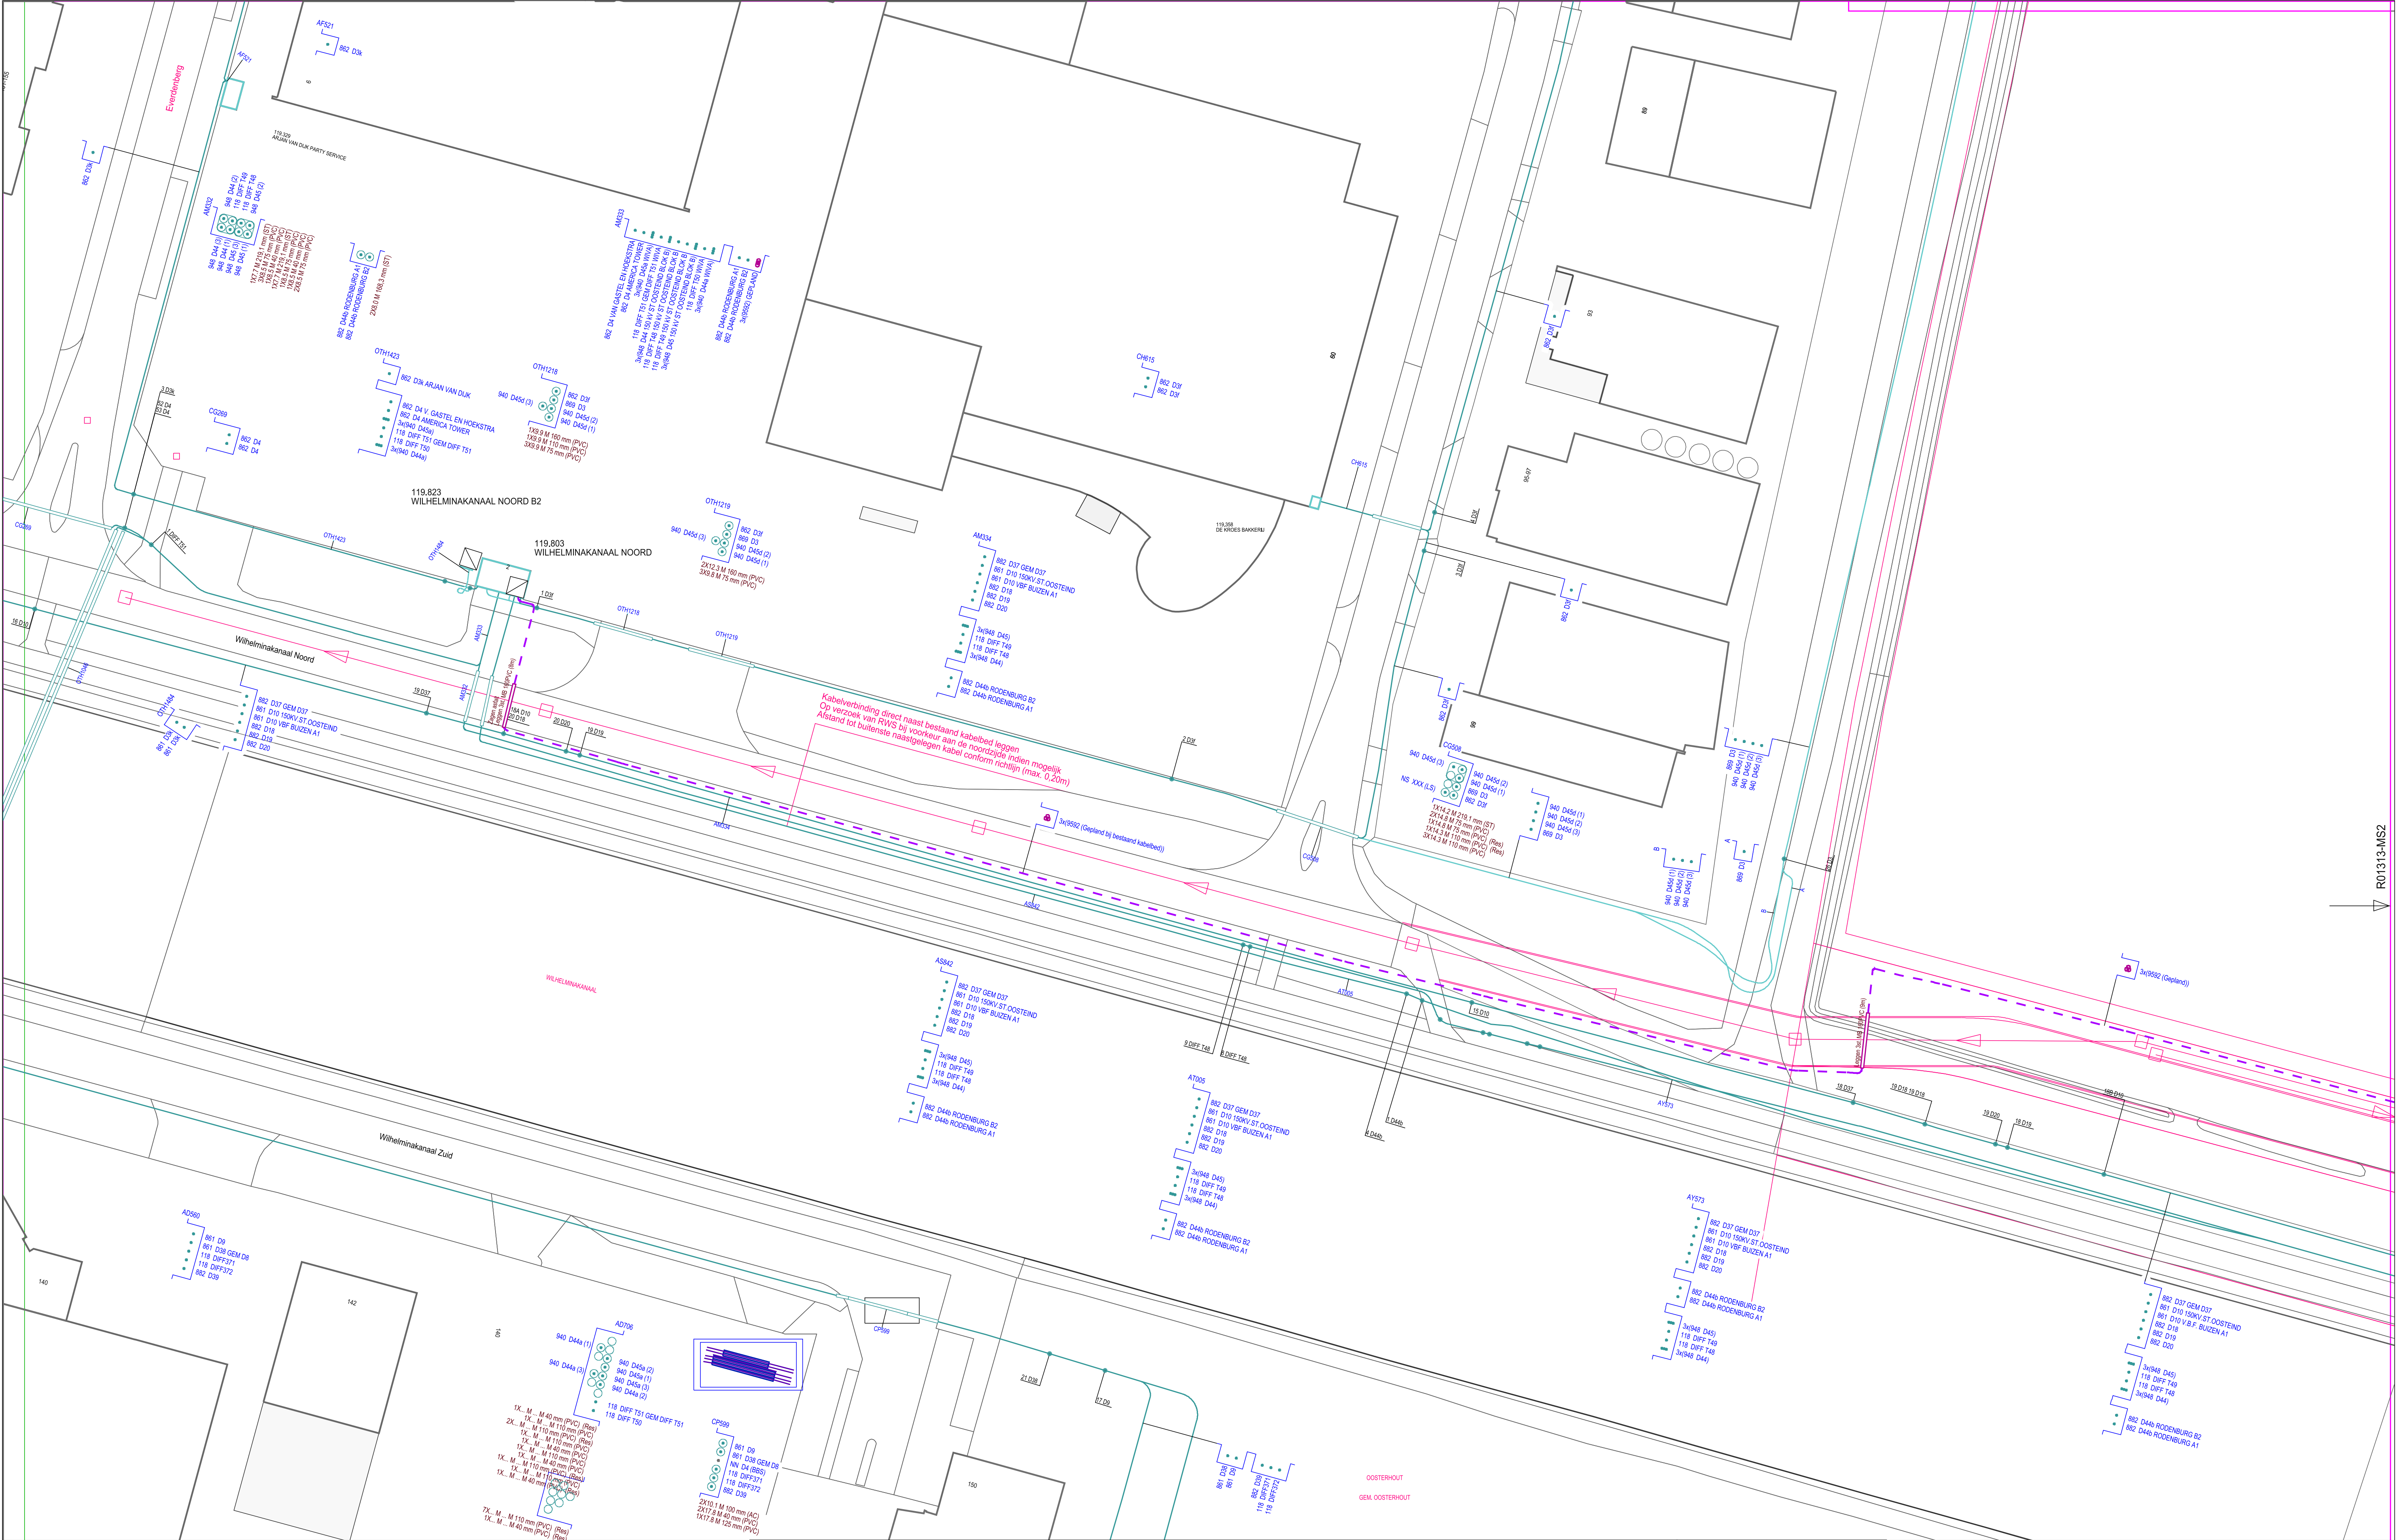

KABELKODERING		GEULSTATUS		symbol	omschrijving	Omschrijving : TE WIJZIGEN MS-KABELNET BEDR. TER. EVERDENBERG-OOST OOSTERHOUT.					SAP netwerkplan : 30143418	
KODE	VERKLARING	SYMBOL	OMSCHRIJVING			Status	Projecttekening aangemaakt					SAP projectdefinitie : R01313
9592	1x100.0 Alrm YMetKraasd		definitief leging bekend			1190-40475	1195-40475	1200-40475	1205-40475	1210-40475	121-40475	Synfrnummer : 65103
948	1x800.0 Alrm YMetKraasd		digitaal ingemeten			1190-40450	1195-40450	1200-40450	1205-40450	1210-40450	121-40450	Ontwerp door : Jeroen D
118	8x2.500 Cu VGO-MKas					1190-40425	1195-40425	1200-40425	1205-40425	1210-40425	121-40425	Tekening nr. : OTH.R.01313-MS3
862	3x150.0 Al GPLK											Projecttek. Aangem. : 08/12/2020
940	1x400.0 Alrm YMetKraasd											Projecttek. Gewijzigd : 01/07/2021
869	3x150.0 Alrm YMetKraasd											A1 Schaal: 1:500 Datum plot: 14/07/2021
882	3x240.0 Al GPLK											Regio Brabant W Afr. A, E & I
961	3x150.0 Cu GPLK					1190-40400	1195-40400	1200-40400	1205-40400	1210-40400	121-40400	Zwaanhoefstraat 12
N81	N81					1190-40375	1195-40375	1200-40375	1205-40375	1210-40375	121-40375	4702 LC Roosendaal
N81	Ortbekend					1190-40350	1195-40350	1200-40350	1205-40350	1210-40350	121-40350	TEL.: 0900-7808700

