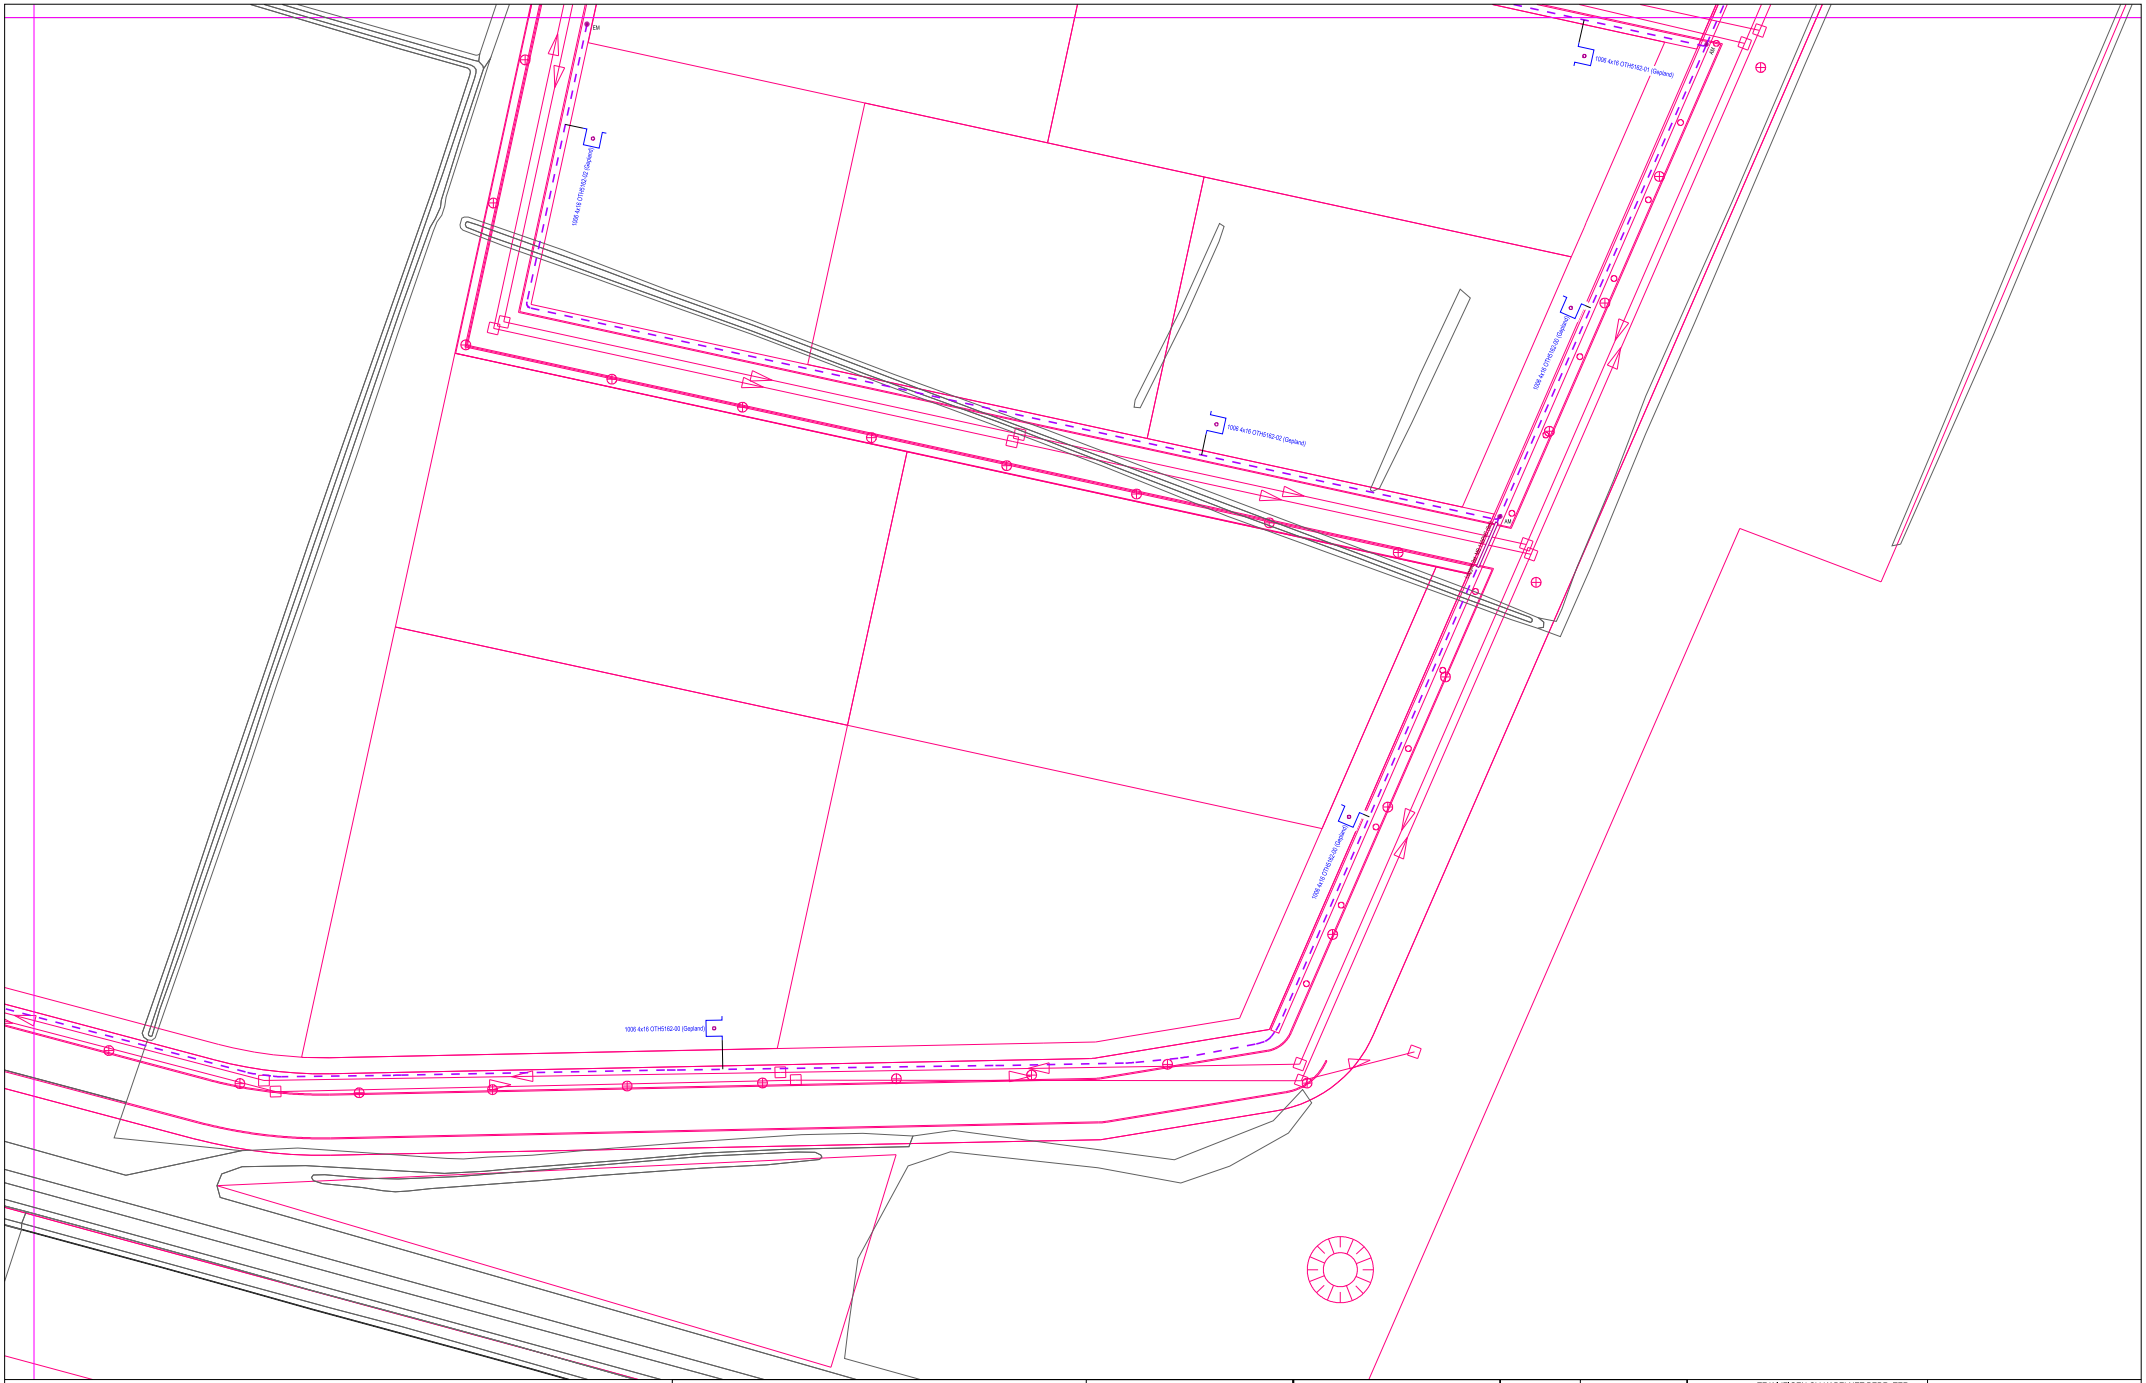

KABEL+KIDDERING	
KODE	VERKLARING
1006	4x16,00 Cu VG+TYM-Kaiemb

GEUL+STATUS	
SYMBOOL	OMSCHRIJVING
	gepland

symbool	omschrijving
	Kabel + gepland

Omschrijving : TE WIJZIGEN OV-KABELNET BEDR. TER. EVERDENBERG-OOST OOSTERHOUT.

Status : Projecttekening aangemaakt

1195-0470	1195-0475	1205-0470	1205-0475	1210-0470	1215-0470
1195-0480	1195-0485	1205-0480	1205-0485	1210-0480	1215-0480
1195-0490	1195-0495	1205-0490	1205-0495	1210-0490	1215-0490