



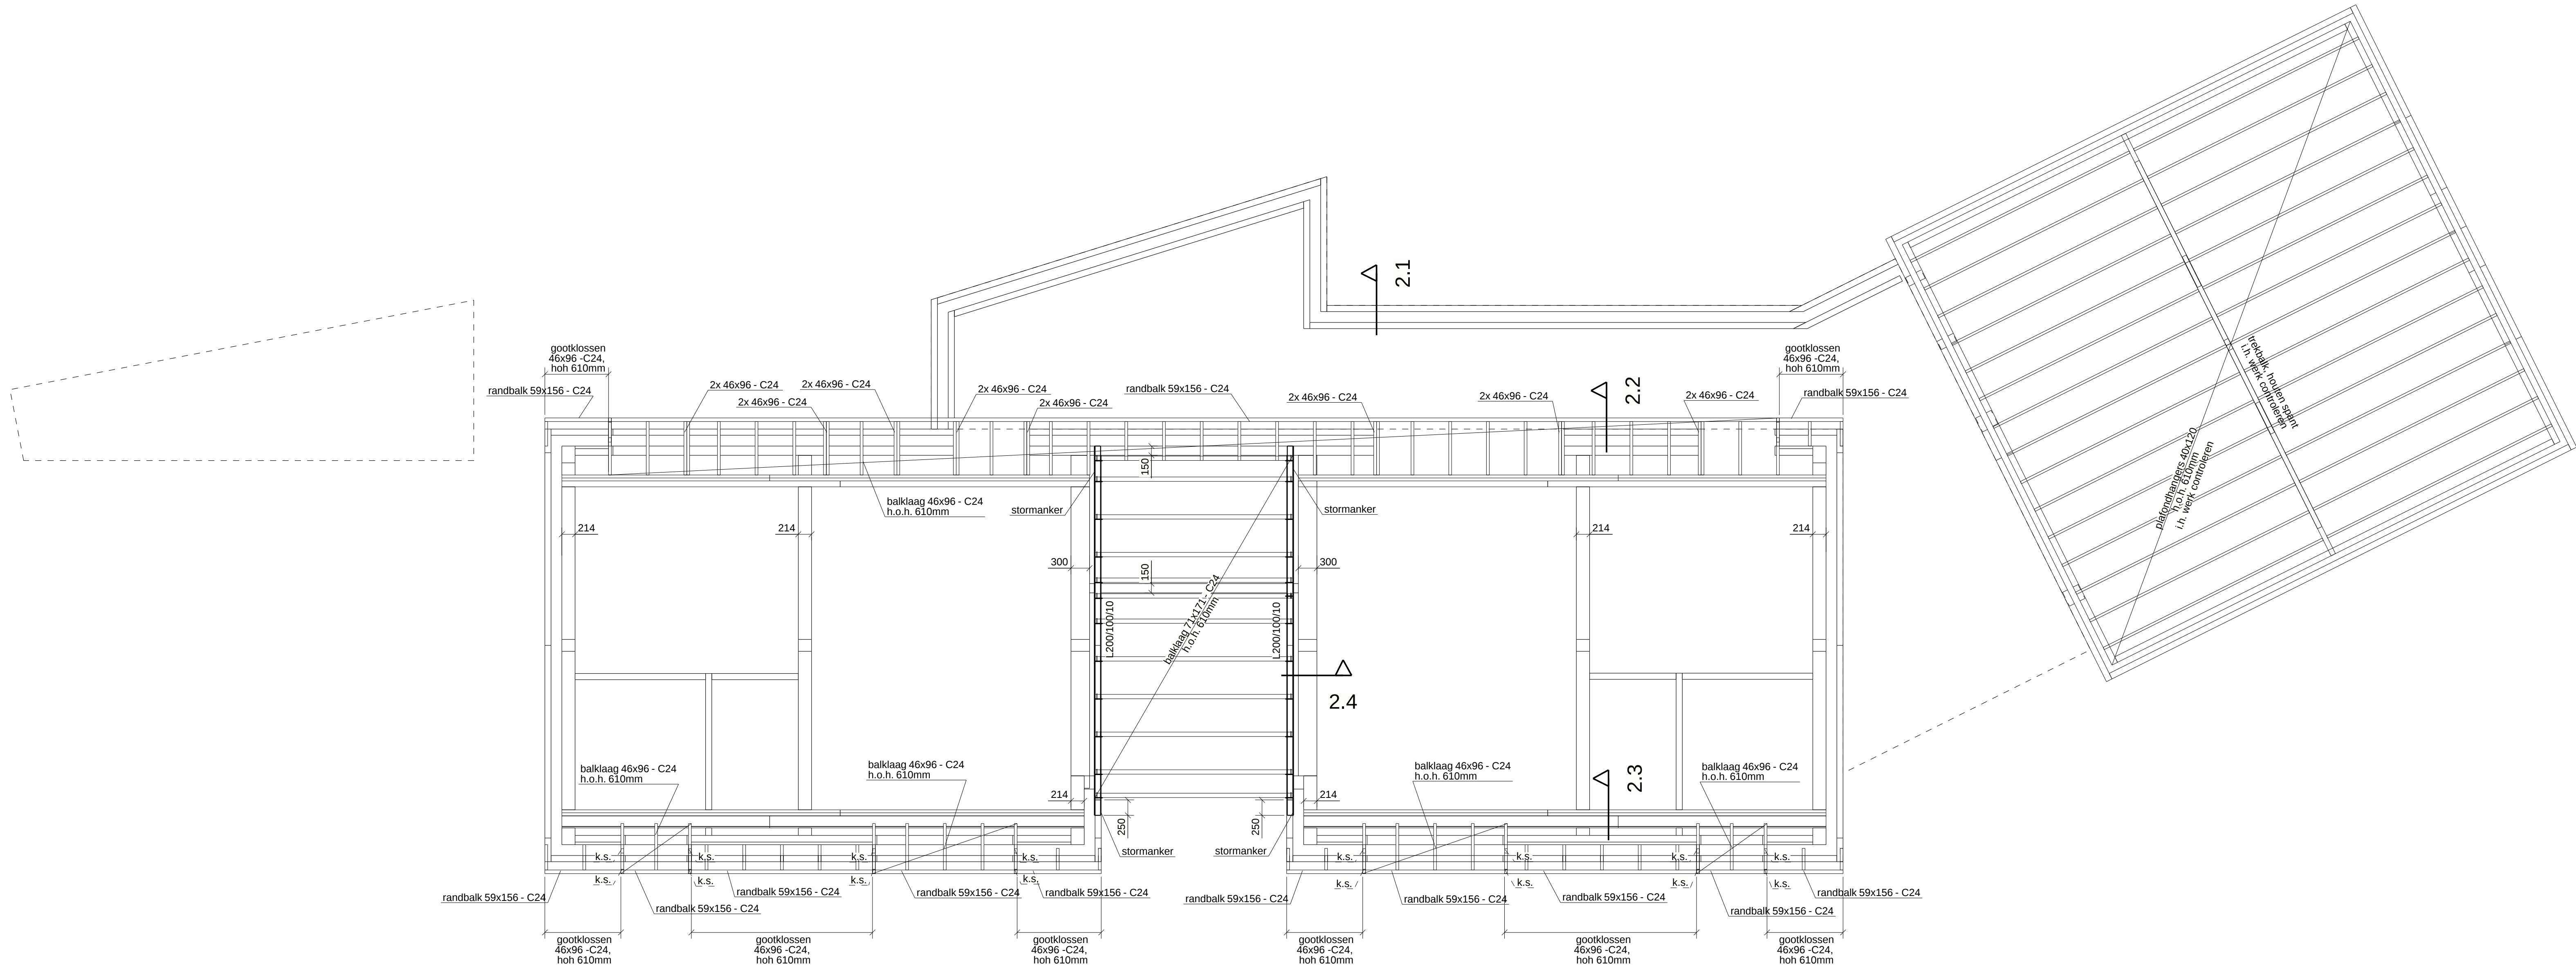


BALKLAAG PLATDAK

- Houten balklaag volgens tekening
- Houten balklaag verankeren aan metselwerk d.m.v. balklaagankers
- Stalen oplegsteunen volgens berekening en tekening fabrikant
- Alle houtverbindingen volgens Eurocode 5 en ter controle aan ons bureau
- Minimaal 16 mm/ten' afschot aanbrengen
- Sterkteklasse C18, tenzij anders aangegeven

GEEN ZONNEPANELEN GEREKEND
GEEN GROND GEREKEND

k.s. = kruispele stijl 46x71 hoh 407mm, tenzij anders aangegeven


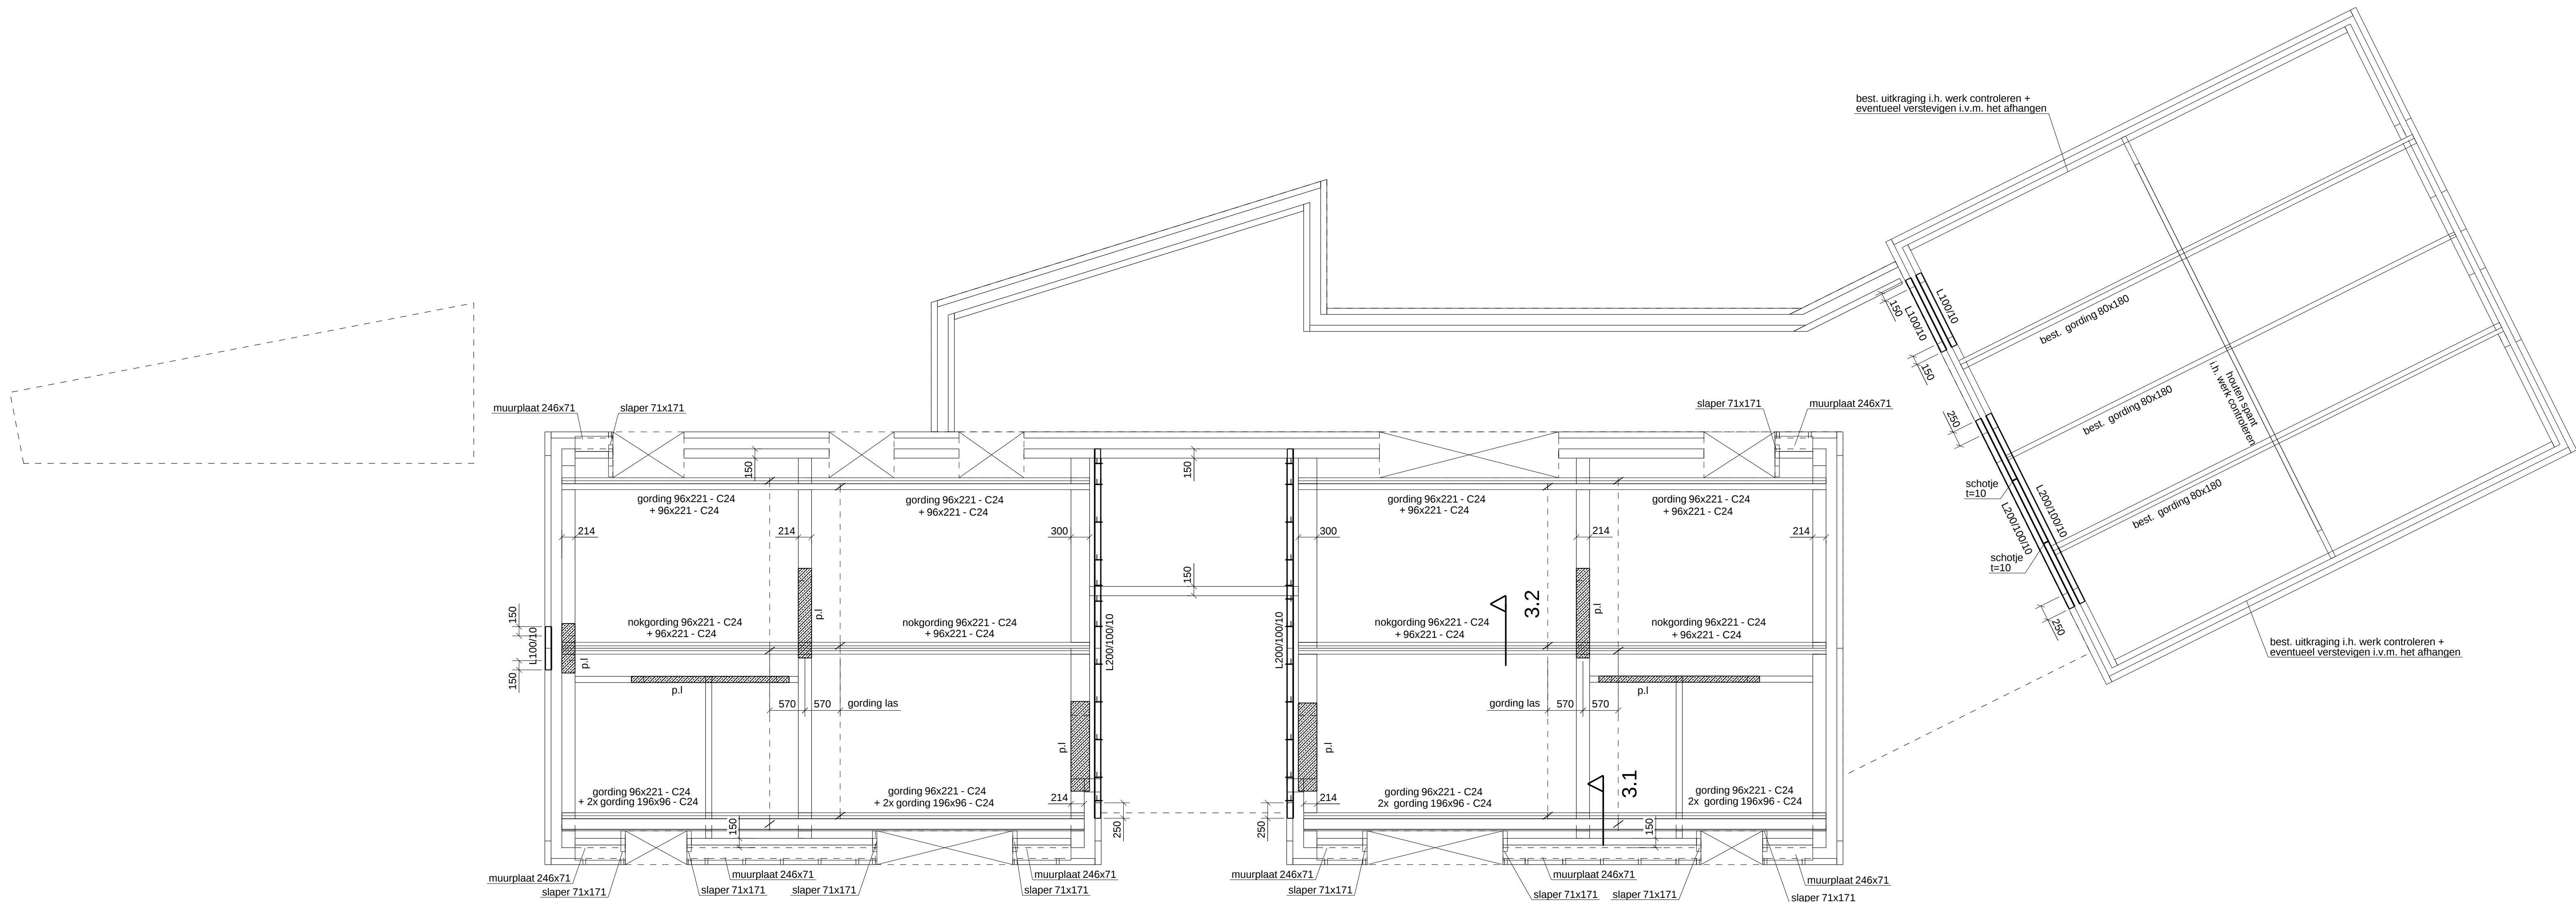
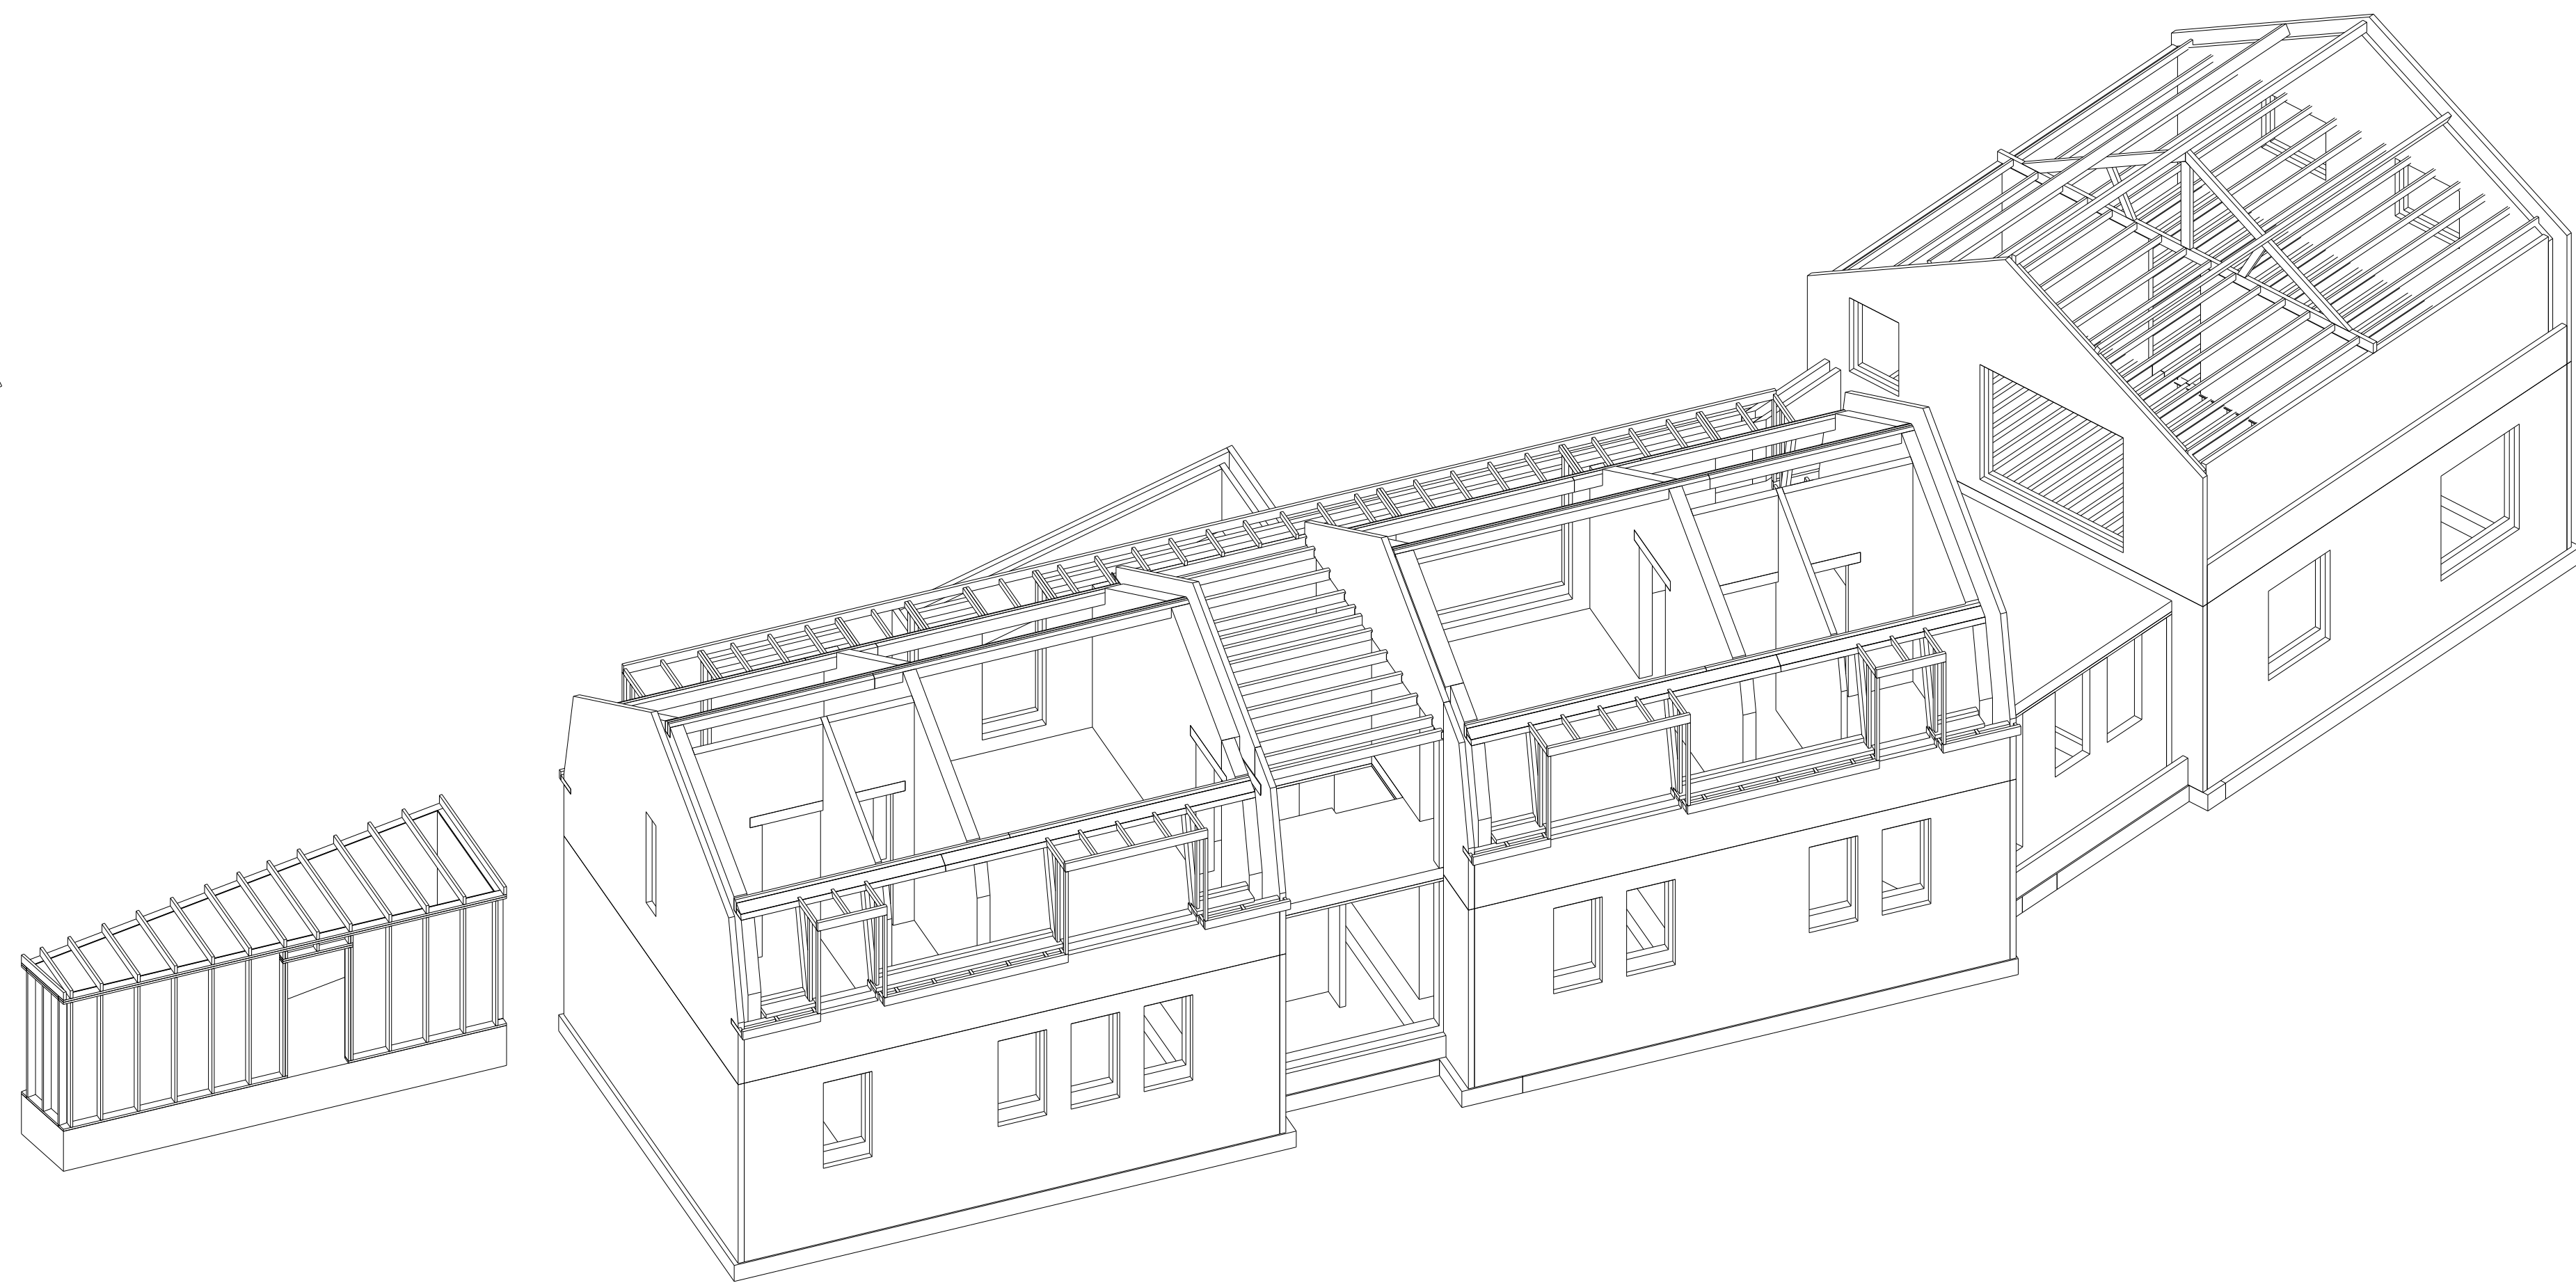


KAPPLAN

- Gordingen volgens tekening
- Muurplaat/randbalk verankeren aan metselwerk/vloer middels muurplaatankers Ø12 h.o.h. 100mm
- Gordingen verankeren aan metselwerk middels storm- en/of opwaaiankers
- Gordinglassen 4-zijdig steunen tegen afschuiving o.g. wegdraaien
- Dakpotten extra vermagelen aan gordingsplaat in verband met afschuiving
- Alle houtverbindingen volgens Eurocode 5 en ter controle aan ons bureau
- Sterkteklasse C18, tenzij anders aangegeven

p.l. = prefab latei, vloerdragend (tenzij anders aangegeven)

→ 2st. houten balken onderling constructief verlijmen en schroeven

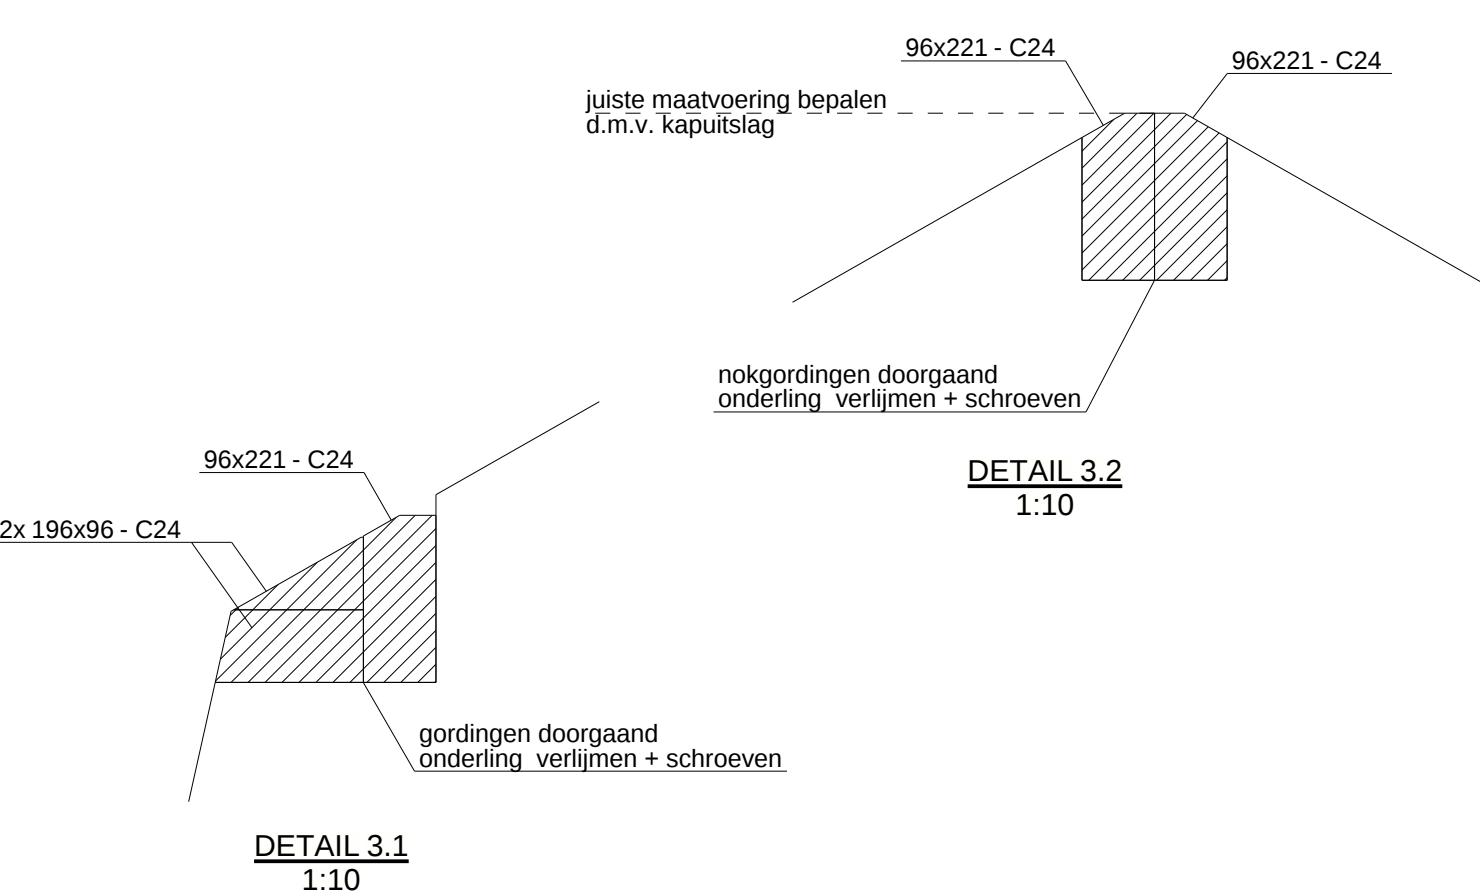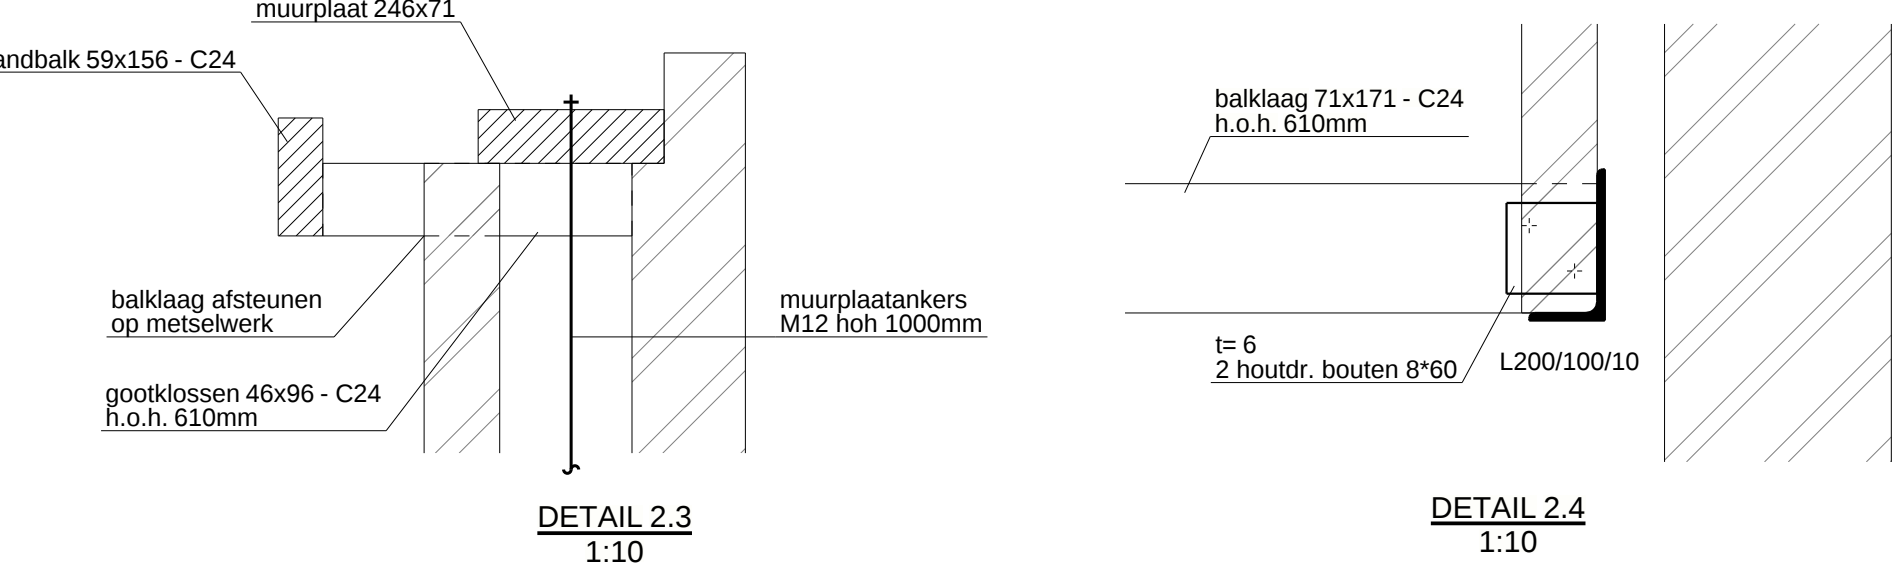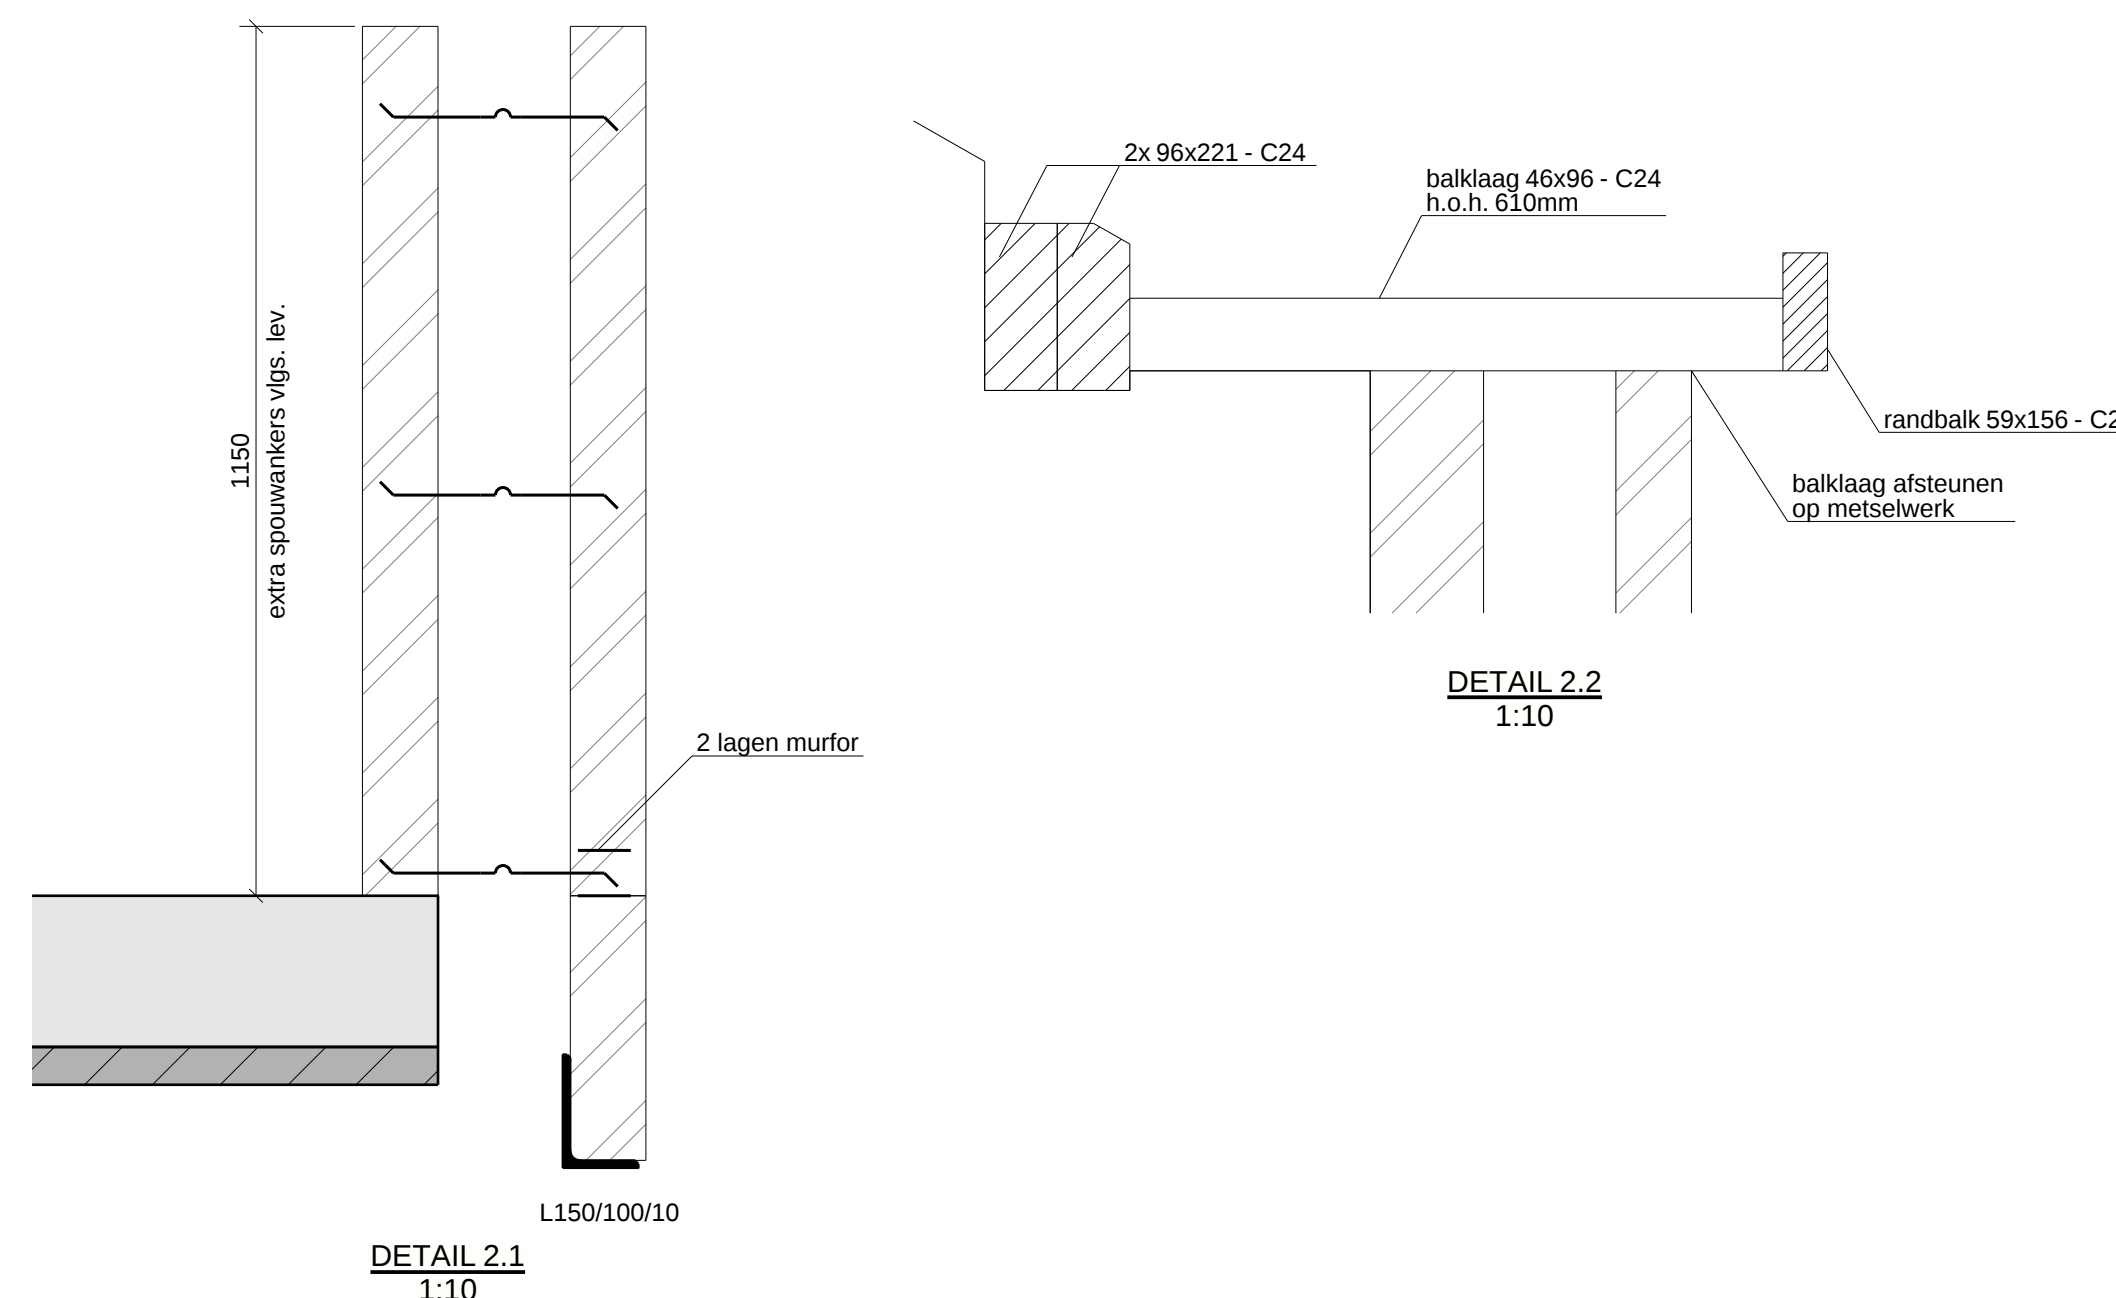

LEGENDA

- Dragend metselwerk onder vloerplaat
- Lijnlijst op vloerplaat volgens tabel lijn- en purflaats op vloerplaat
- R+M = rollaag = 2 lagen murfor
- Stalen latei
- Beton onder vloerplaat
- Beton op vloerplaat
- Metselwerk
- prefab betonlatei vloerdragend (tenzij anders aangegeven)
- Verstevigde strook in vloerplaat, volgens vloerfabrikant (tenzij anders aangegeven)

HOOUTCONSTRUCTIES

- Houtconstructies: Eurocode 5
- Houtsoort: Europees naaldbout
- Sterkteklasse: C18 (standaard bouwhout) tenzij anders aangegeven
- Belastingduurklasse: I

STAALCONSTRUCTIES

- Staalconstructies: Eurocode 3
- Staalprofiel: S235JR
- Staalafmetingen: (tenzij anders aangegeven)
- Boutwaaier: 6.8
- Ankerwaaier: 4.6
- Lasverbinding: a = 5mm (tenzij anders aangegeven)
- Stelsteepce: volgens C.U.R. aanbeveling 24
- Mortel: krimparme cementgebonden mortels
- Behandeling staal: volgens bestek stalen lateien t.p.v. buitenblad thermisch verzinken
- Detailberekening verbindingen staalconstructie volgens tekening/berekening staalleverancier
- Staalconstructie onder Peil bitumenen of onstorten met beton
- Stalen lateien 200mm opgelegen (tenzij anders aangegeven)
- Voorzieningen voor beplating, kozijnen en overheiddeuren vlg. fabrikant/leverancier

METSELWERKCONSTRUCTIES

- Mortels conform: Eurocode 6
- Genormaliseerde druksterkte conform: Eurocode 6
- Druksterkte mortel minimaal: 10.0 N/mm2
- Gemiddeld aantal spouwankers conform: CUR71
- Dilatatie volgens opgave fabrikant, ter controle aan ons bureau
- gewoont: CS12 / PM20
- klinkers: CS20 / PM25
- warden dik 100mm, tenzij anders aangegeven

BETONCONSTRUCTIES

- Betonconstructies: Eurocode 2
- Betonwaaier: C20/25
- Staalwaaier: B500
- Mestklasse: X/C2
- Verankeringslengte: 47x staafdiameter
- Betondekking: 70 mm onder/ 30 mm boven
- Basisgegevens toepassen (tenzij anders aangegeven)

OPMERKING

- Exacte maatvoering volgens bestektekening architect

PROJECT:		OPDRACHTGEVER:	
Nieuwbouw woning a/d Pastoor Debiejstraat 1 te Horst		Monica G2 Beheer	
Dakkapellen - Plat dak		Langstraat 22	
Kapplan - Details		5963 HW, Roermond	
CONSTRUCTIEUR:		TEKENAAR:	
P. Peeters		1400 x 841	
DATUM:		SCHAAL:	
23-04-2021		1:10 1:50 1:80	
Baanweg 29a		M1 - 310177 453415	
5992 AV Maarsse		456@meulverhaegh.nl	
		M21-051	
		1.2	
		Definitief	