


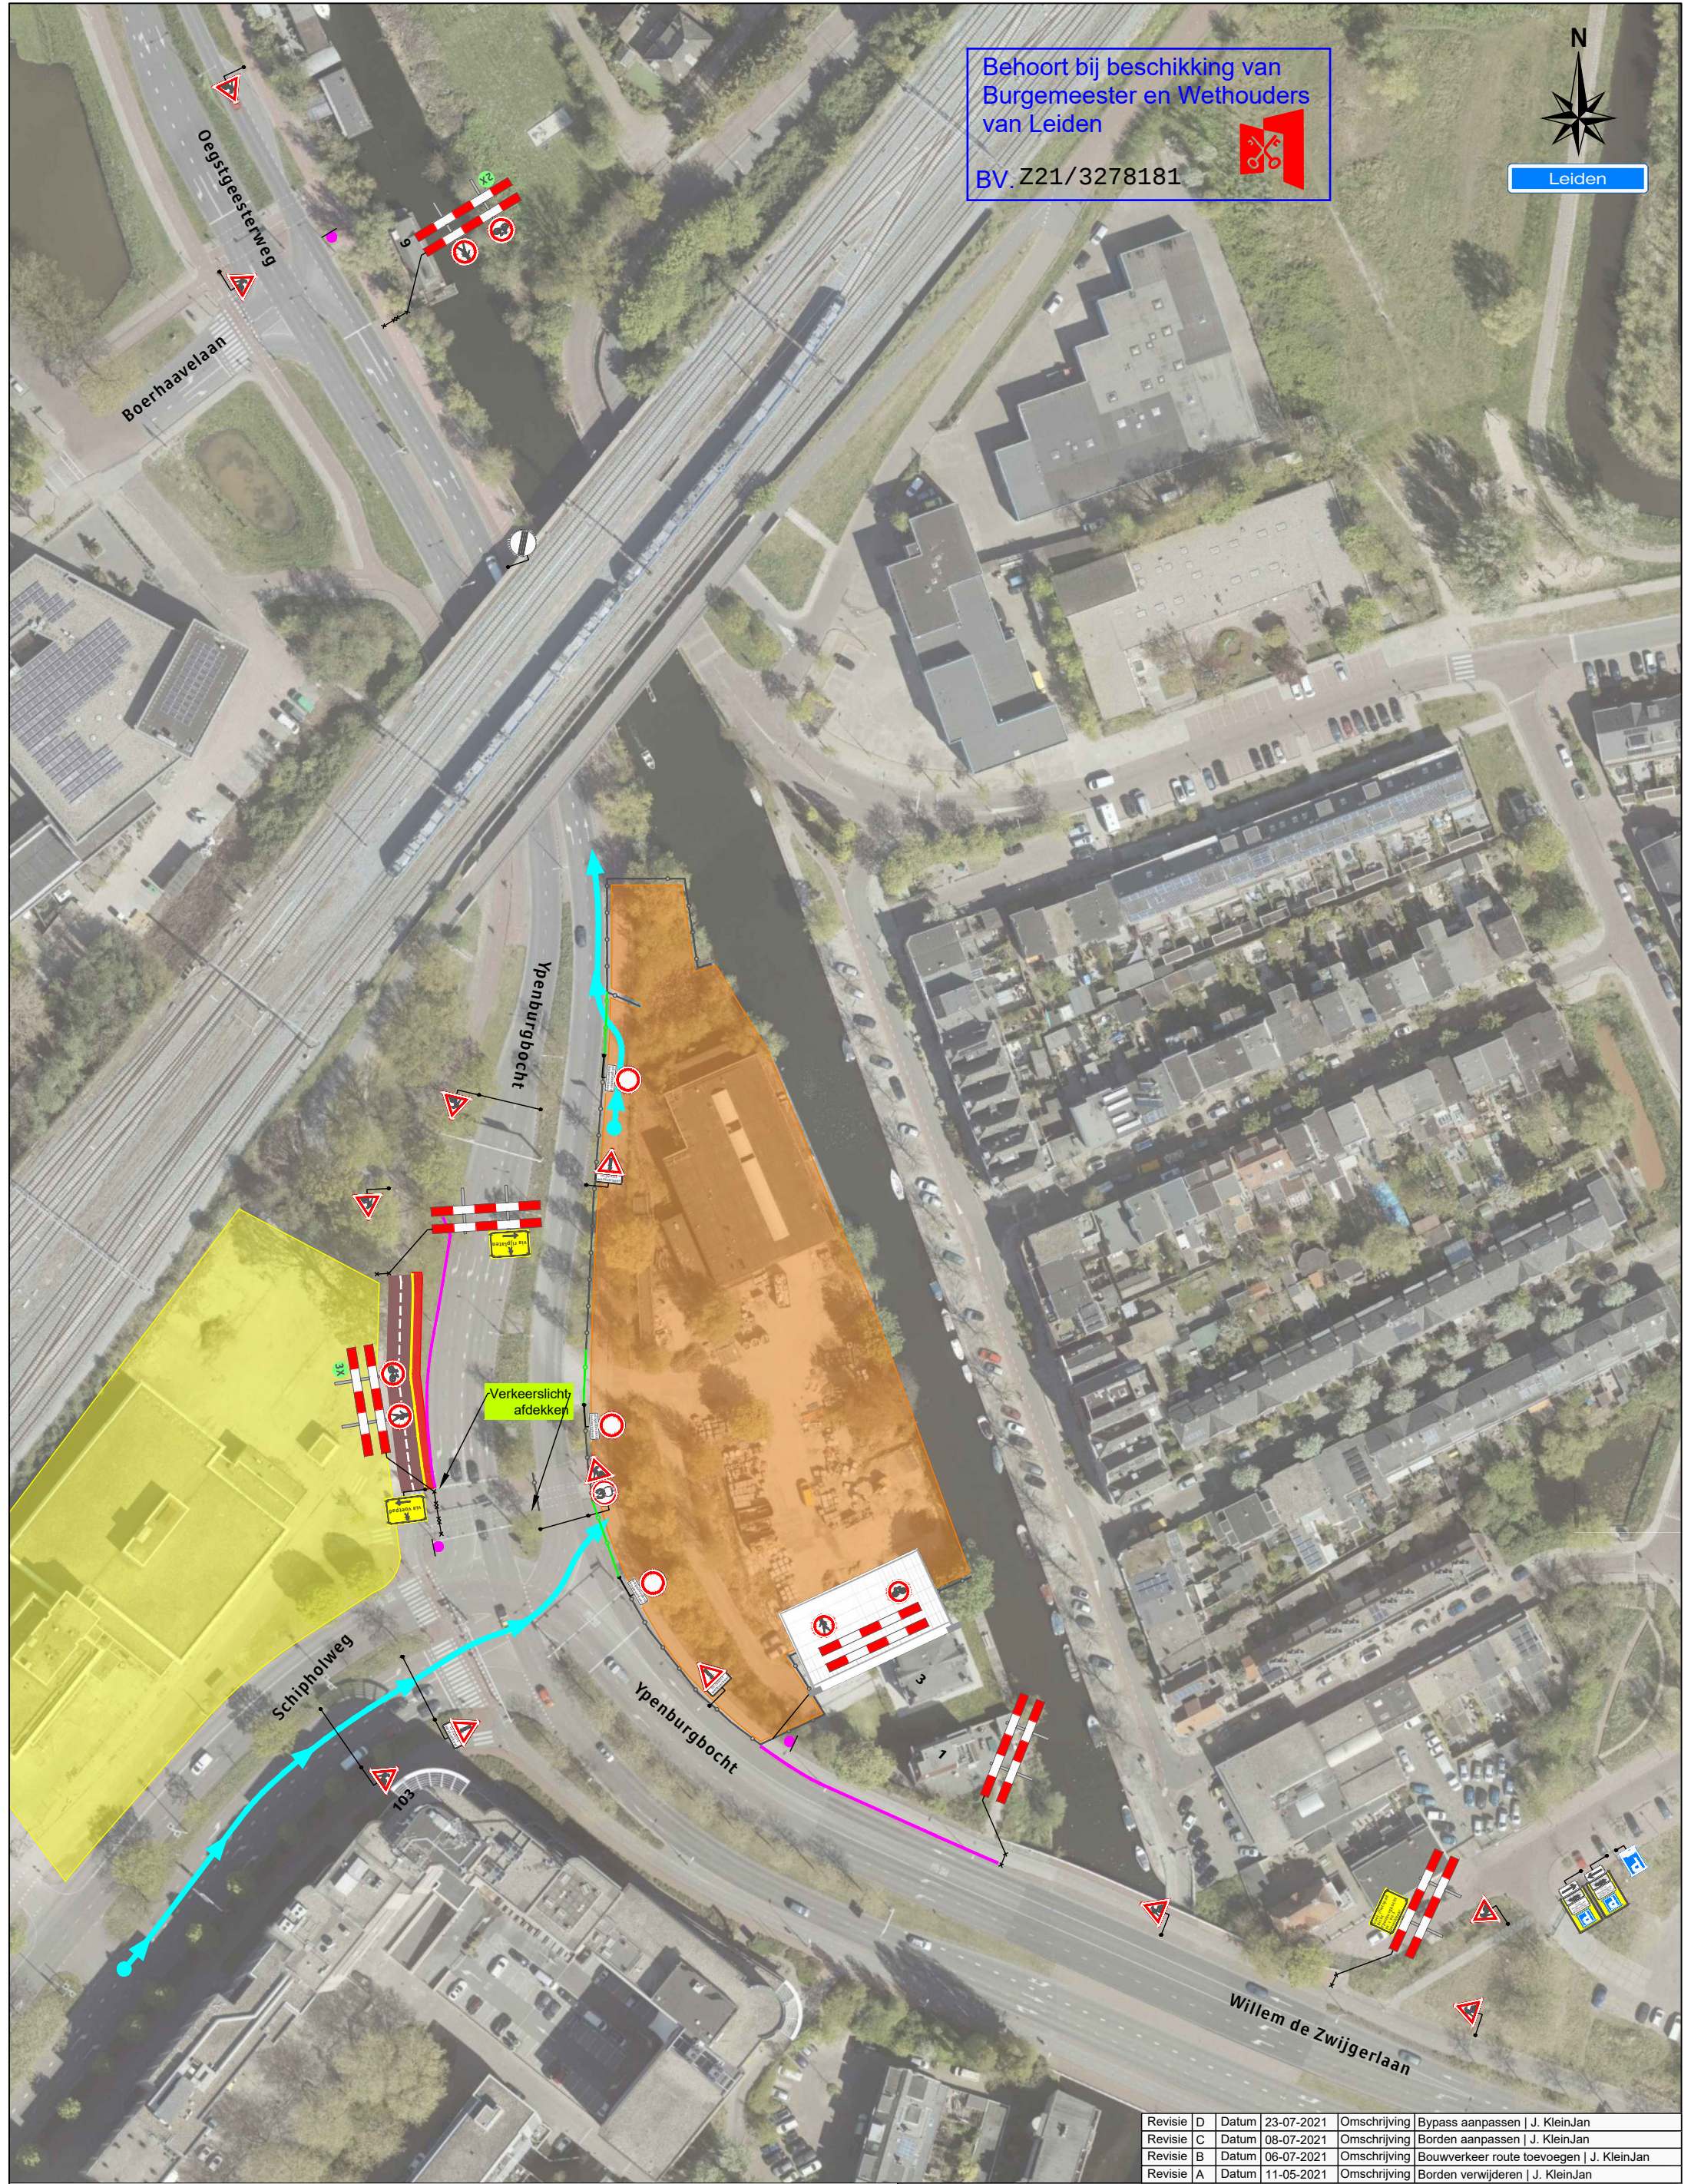

Behoort bij beschikking van
Burgemeester en Wethouders
van Leiden
BV.Z21/3278181



Revisie	D	Datum	23-07-2021	Omschrijving	Bypass aanpassen J. KleinJan
Revisie	C	Datum	08-07-2021	Omschrijving	Borden aanpassen J. KleinJan
Revisie	B	Datum	06-07-2021	Omschrijving	Bouwverkeer route toevoegen J. KleinJan
Revisie	A	Datum	11-05-2021	Omschrijving	Borden verwijderen J. KleinJan

- Legenda**
 - Werkvak
 - Werkvak derden
 - Bouwhekken
 - Bouwhek deur
 - Route bouwverkeer
- Opmerking**

Fietsomleiding zie tek. nr. 121-01835-02

Bypass

 - Kunstof rijplaten
 - Bakens Ca. 50 meter
 - Barrier Ca. 110 meter



Opdrachtgever:



Project: Ypenburgbocht te Leiden			
Onderdeel: Verkeersmaatregelen			
Aard werkzaamheden opdr.gever: Studentenwoningen bouwen			
Getekend	: J. KleinJan	Datum	: 23-04-2021
Gecontroleerd	: V. Willemse	Datum	: 23-04-2021
Referentienr.	: n.v.t.	Tekeningnummer:	121-01835-01
Formaat: A3	Schaal: nvt	Status:	Plaatsting conform CROW 96a en 96b - Conflicterende bebording / bewegwijzering afdekken