

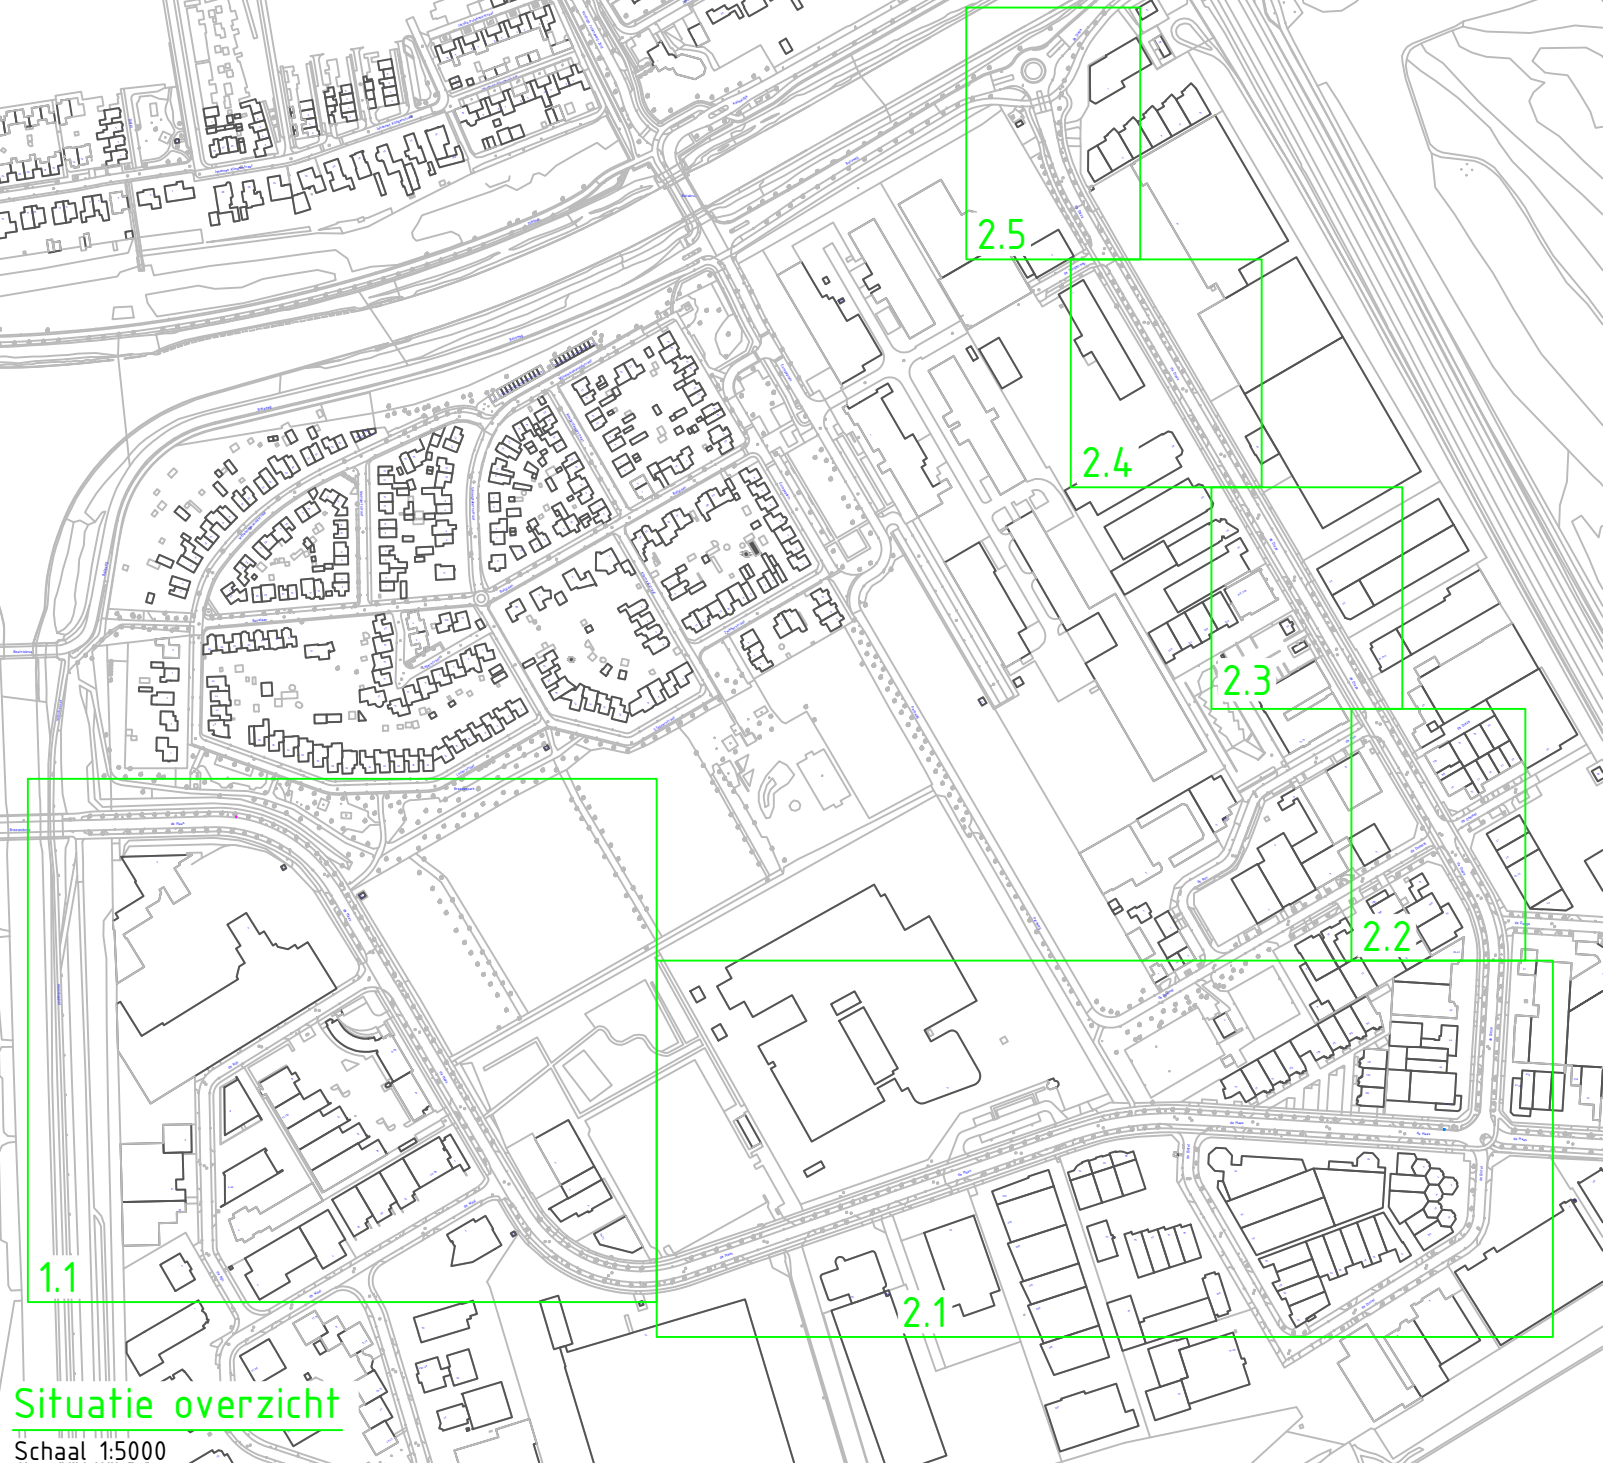


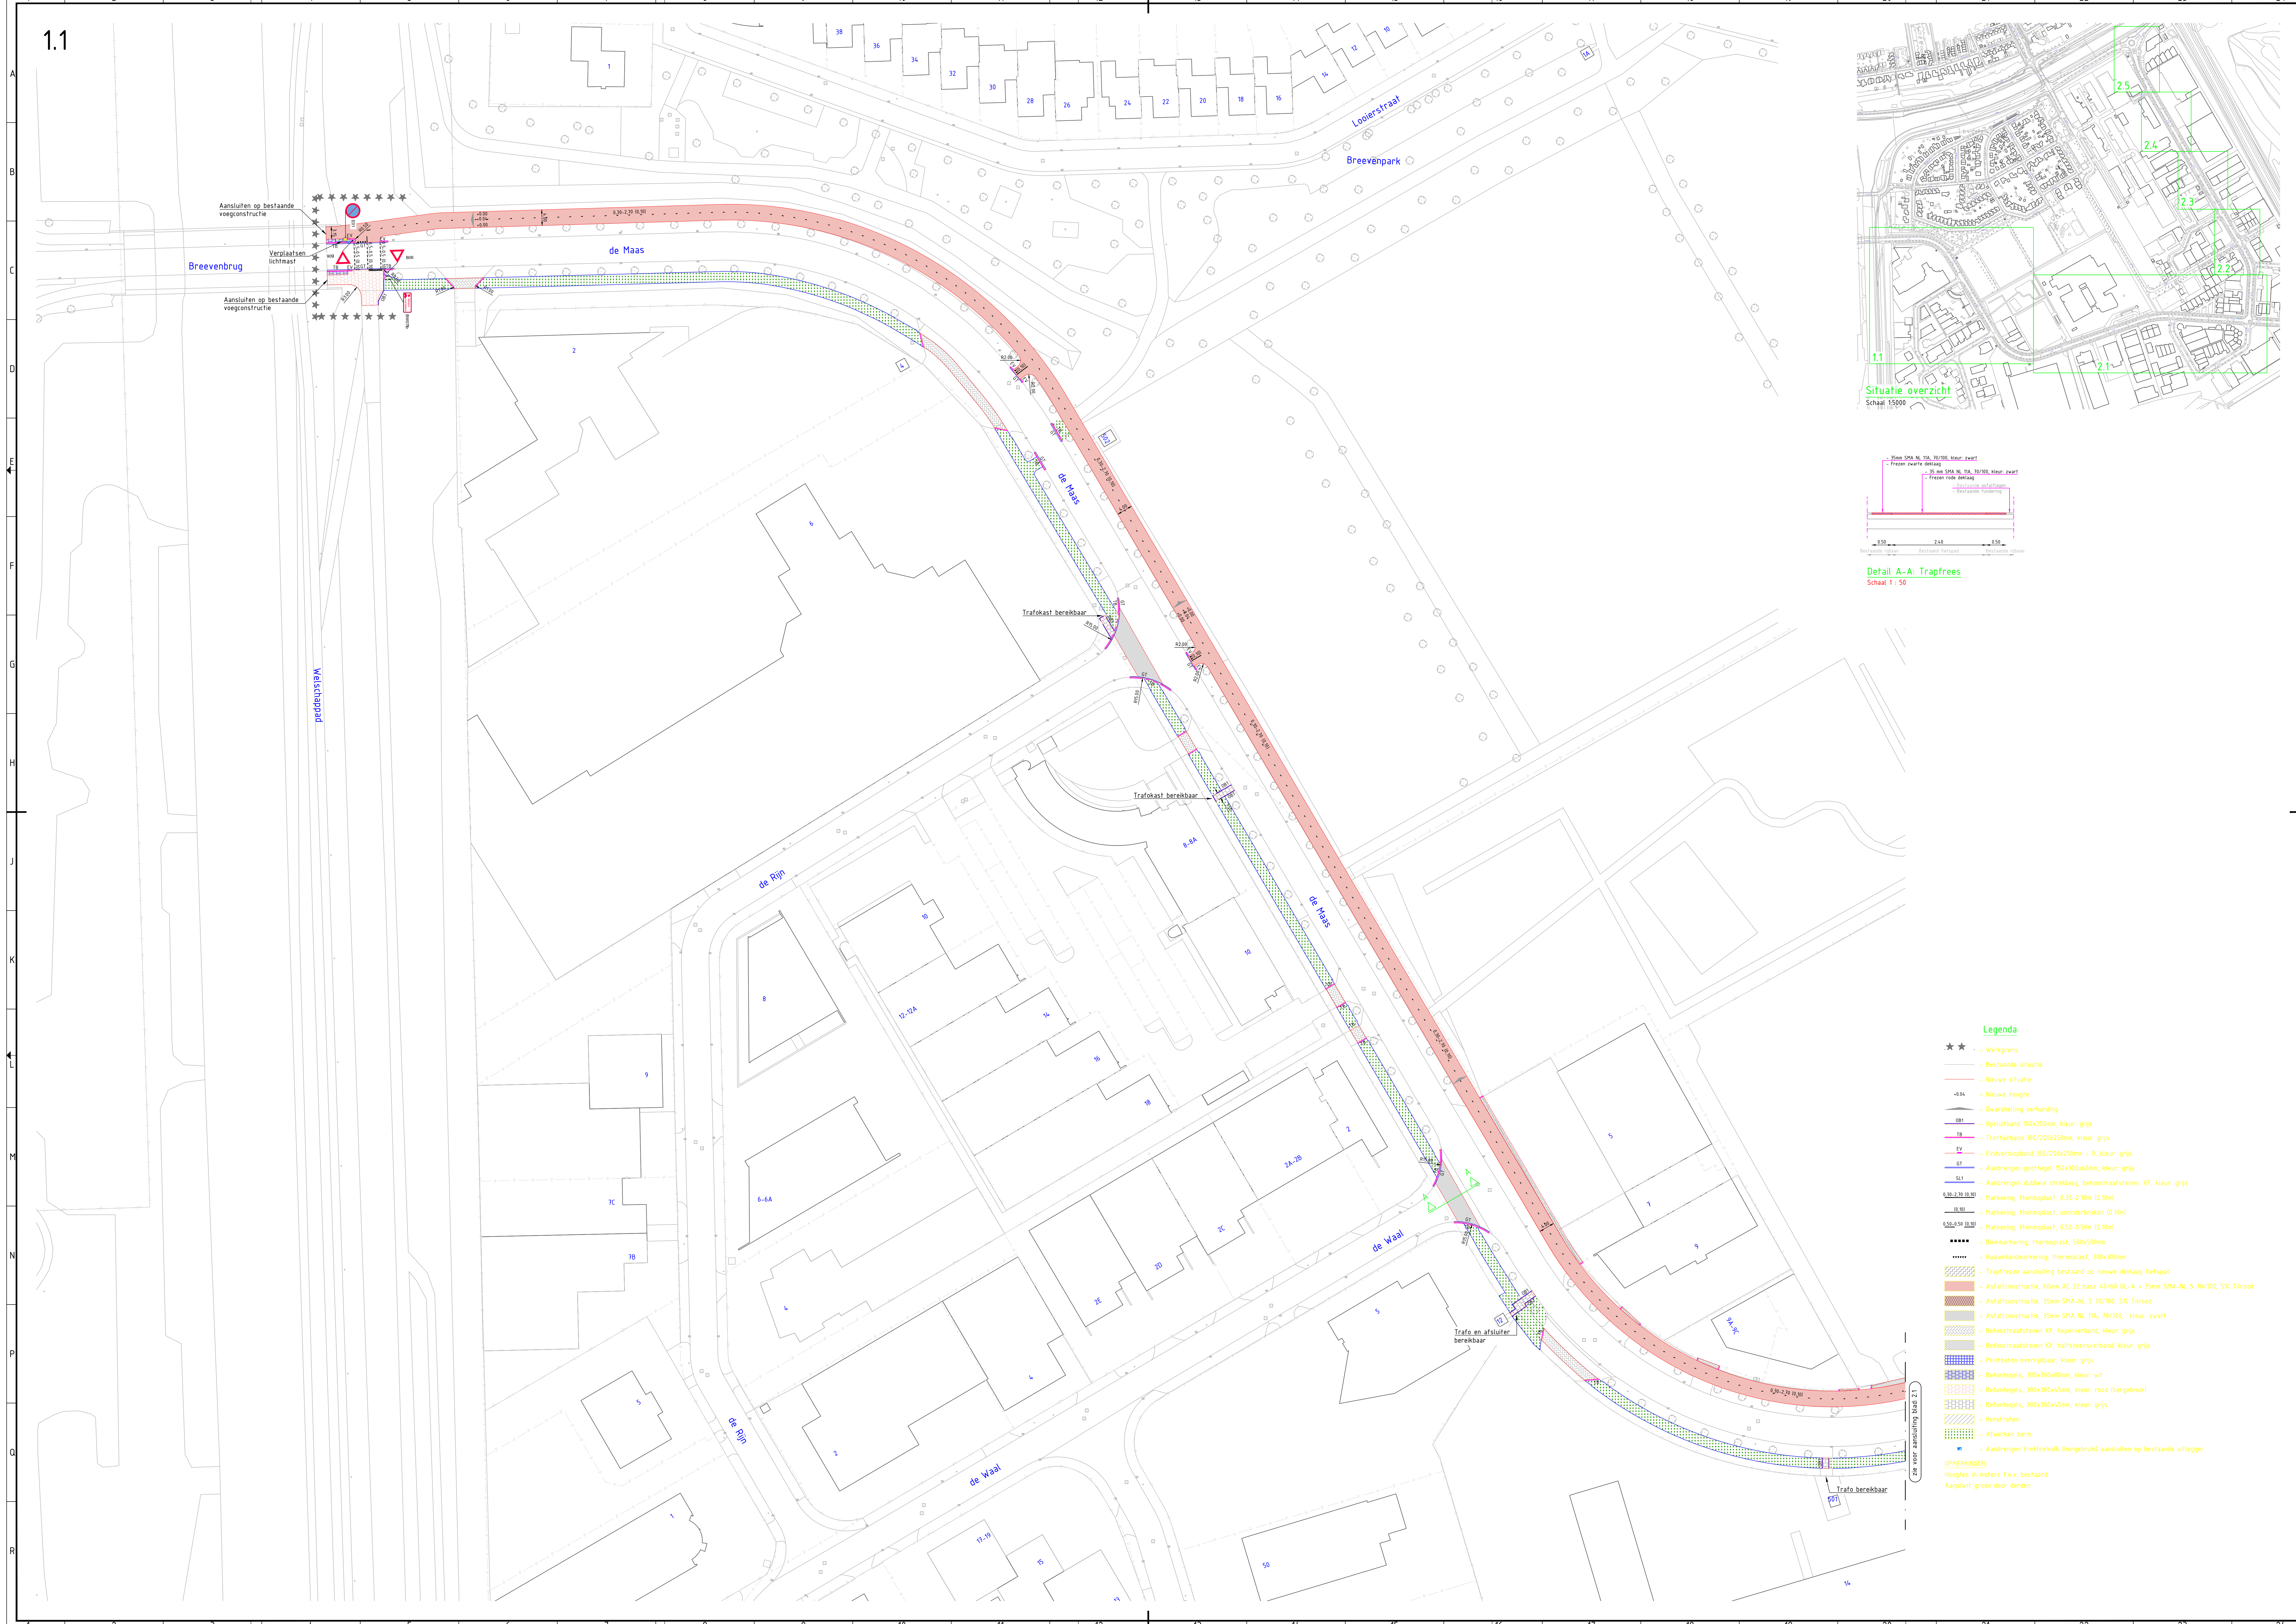

Situatie overzicht

Schaal 1:5000

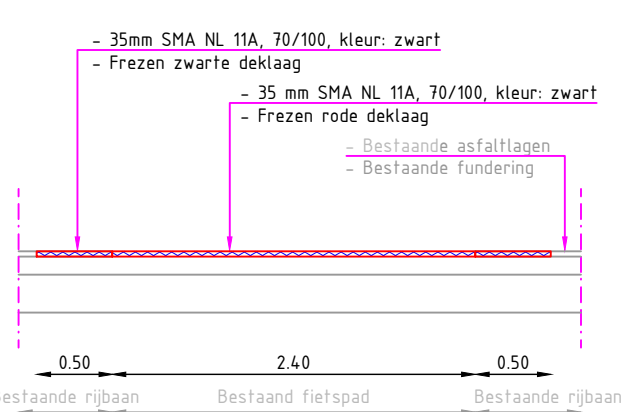

Detail A-A: Trapfrees

Schaal 1:50

Legenda

- ★★ - Werkgrens
- Bestaande situatie
- Nieuwe situatie
- 0.04 - Nieuwe hoogte
- Dwarshelling verharding
- DB1 - Opsluitband 100x200mm, kleur: grijs
- TR - Trottoirband 180/200x250mm, kleur: grijs
- EV - Eindverloopband 180/200x250mm - 0, kleur: grijs
- GT - Aanbrengen gootregel 150x300x60mm, kleur: grijs
- SL1 - Aanbrengen dubbele strekplaat, betonstraatsfenen, KF, kleur: grijs
- 0.30-2.70 (0.10) - Markering, thermoplast, 0.30-2.70m (0.10m)
- 0.10 - Markering, thermoplast, ononderbroken (0.10m)
- 0.50-0.50 (0.10) - Markering, thermoplast, 0.50-0.50m (0.10m)
- - Blokmarkering, thermoplast, 500x500mm
- - Haaielandmarkering, thermoplast, 300x300mm
- Trapfrees aansluiting bestaand op nieuwe deklaag fietspad
- Asphaltconstructie, 60mm AC 22 base 40/60 DL-A + 35mm SMA-NL S 70/100, 5% Tirood
- Asphaltconstructie, 35mm SMA-NL S 70/100, 5% Tirood
- Asphaltconstructie, 35mm SMA-NL 11A, 70/100, kleur: zwart
- Betonstraatsfenen KF, keperverband, kleur: grijs
- Betonstraatsfenen KF, halfsteensverband, kleur: grijs
- Printbeton overrijdbaar, kleur: grijs
- Betonregels, 300x300x60mm, kleur: wit
- Betonregels, 300x300x45mm, kleur: rood (hergebruik)
- Betonregels, 300x300x45mm, kleur: grijs
- Herstraten
- Afteken berm
- Aanbrengen trottoirklok (hergebruik) aansluiten op bestaande uitlegger

OPMERKINGEN:

Hoogtes in meters t.o.v. bestaand

Asfplant groen door derden