
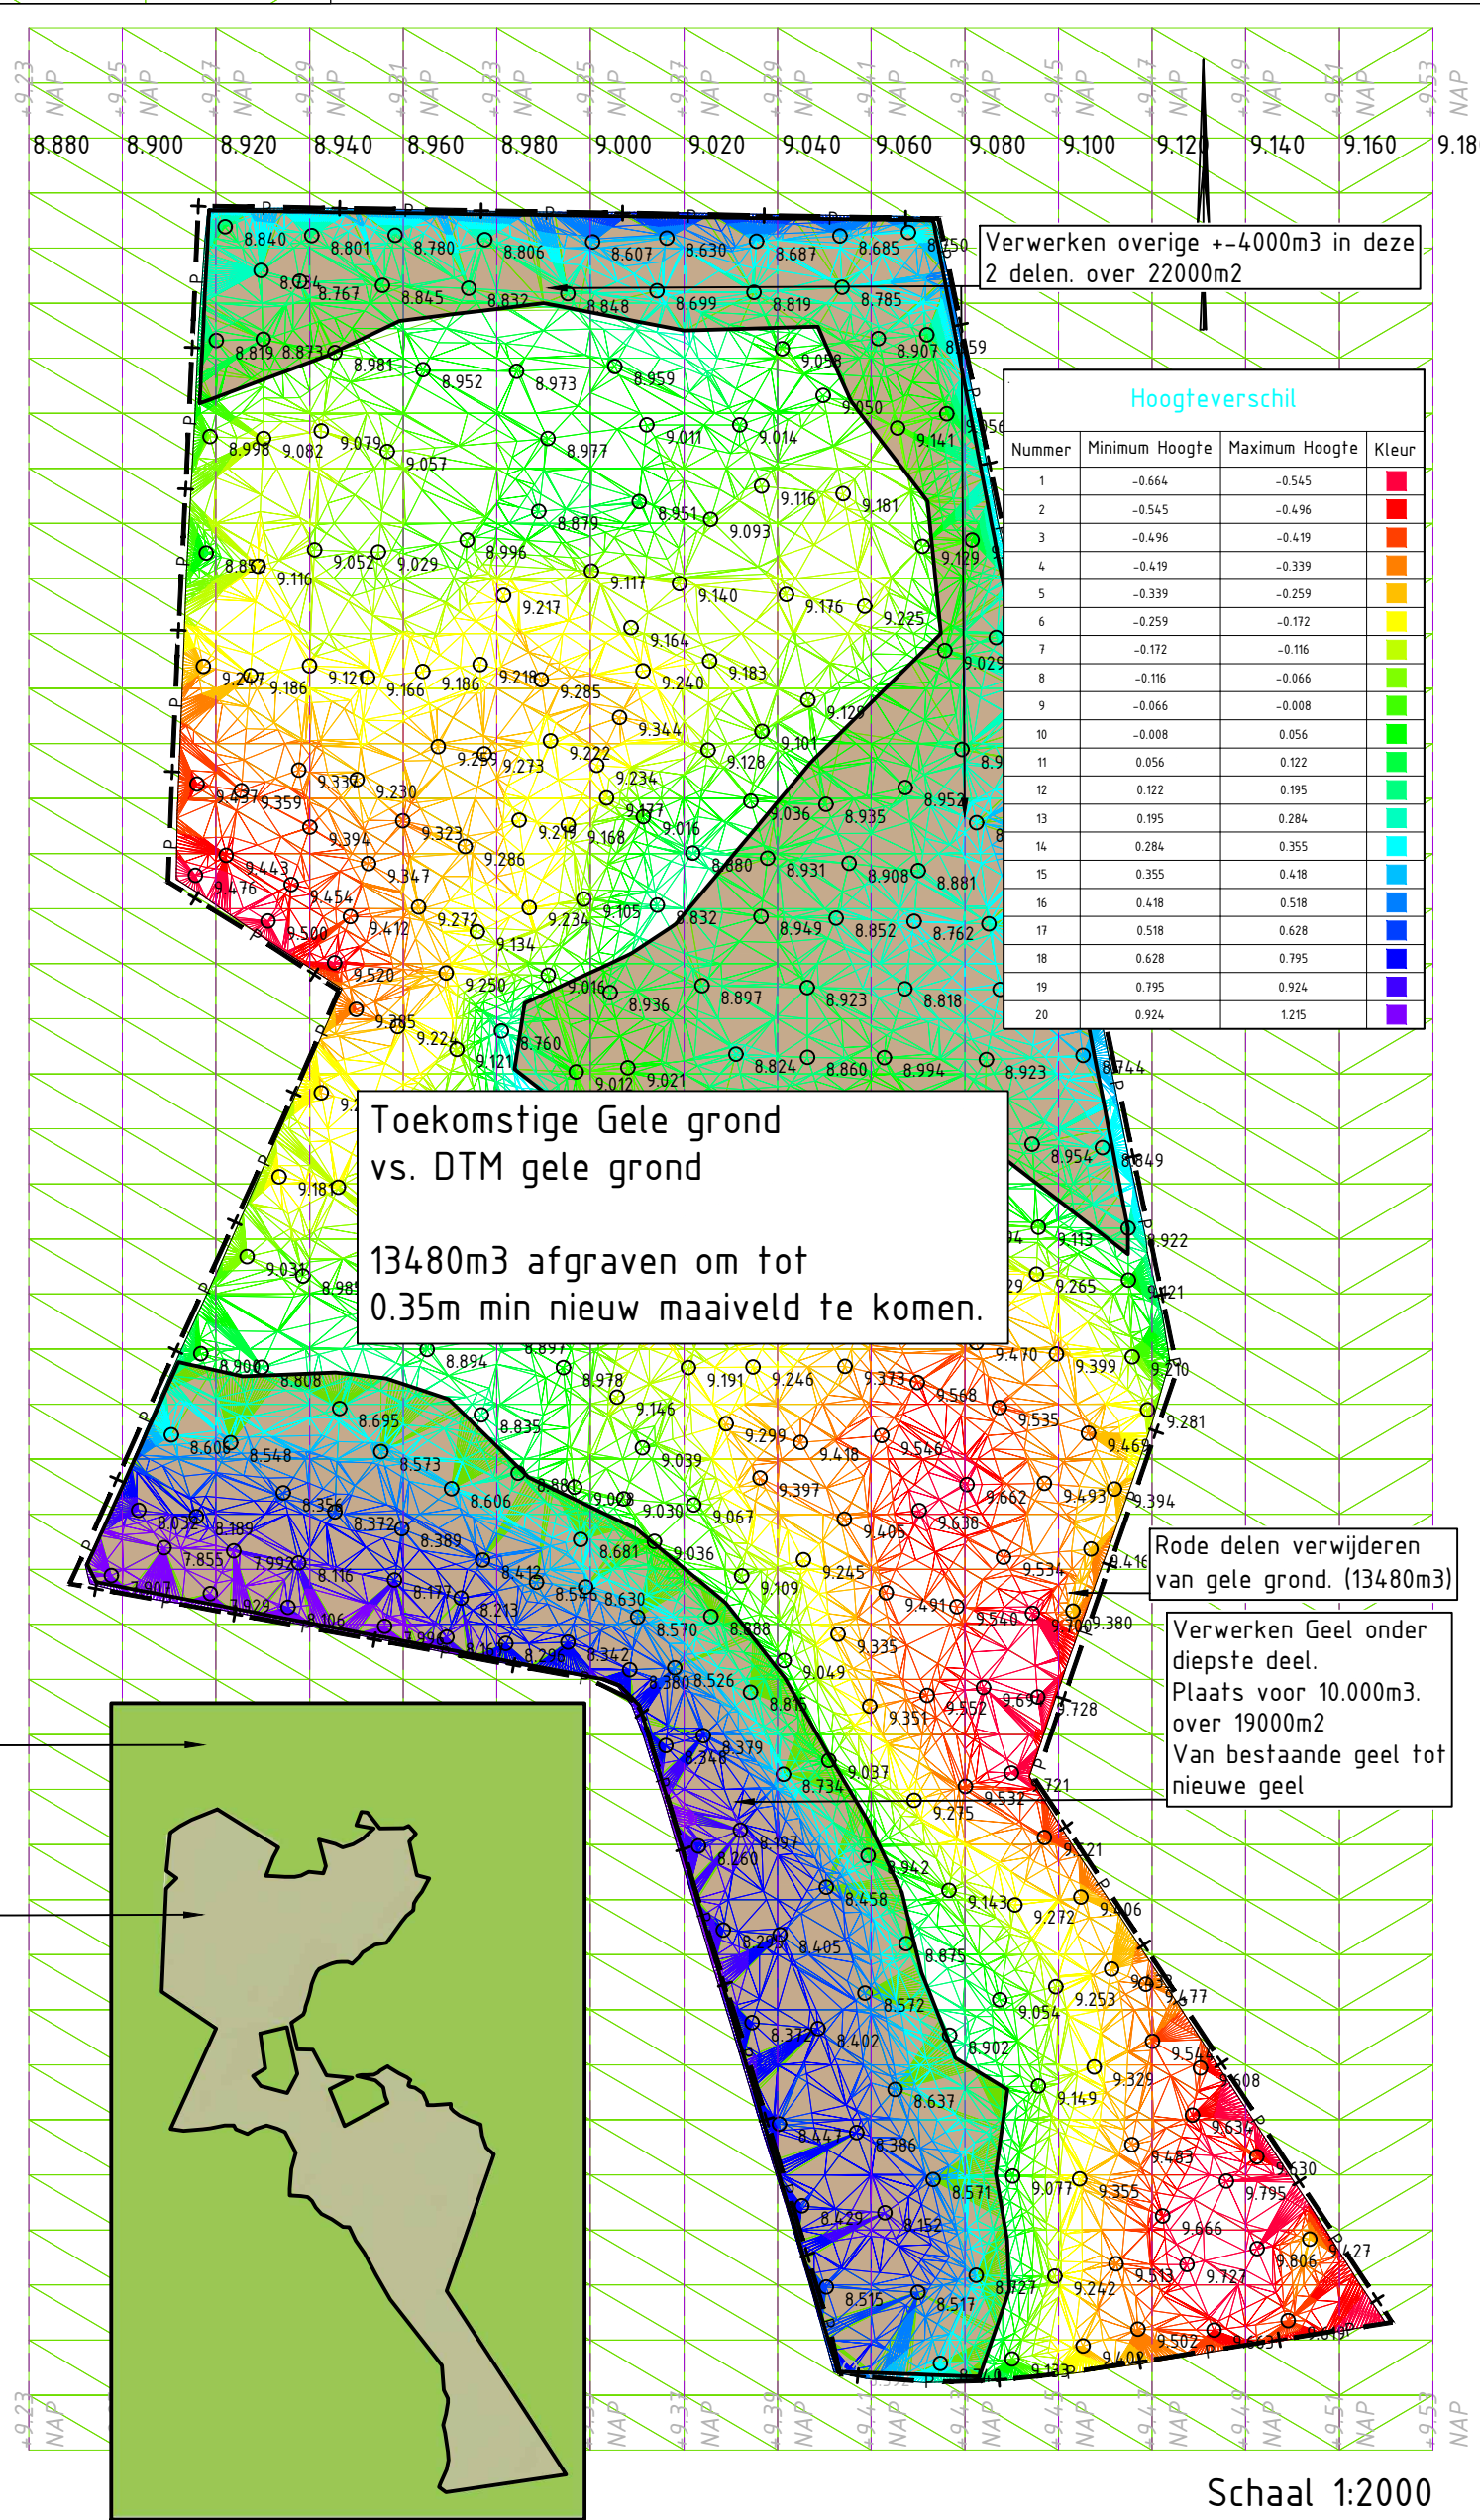


Overdracht Grondbalans

210517 - grondbalans F682 - V1

Uitgangspunten Locatiebepaling: GBKN (Download) + Meting Friso: 21210423-FME-DTM
Perceelsnummer F682
Aandachtspunten 113091.091 m2 (Oppervlakte)
1700.939 m (Omtrek)


C21 151
17-05-2021

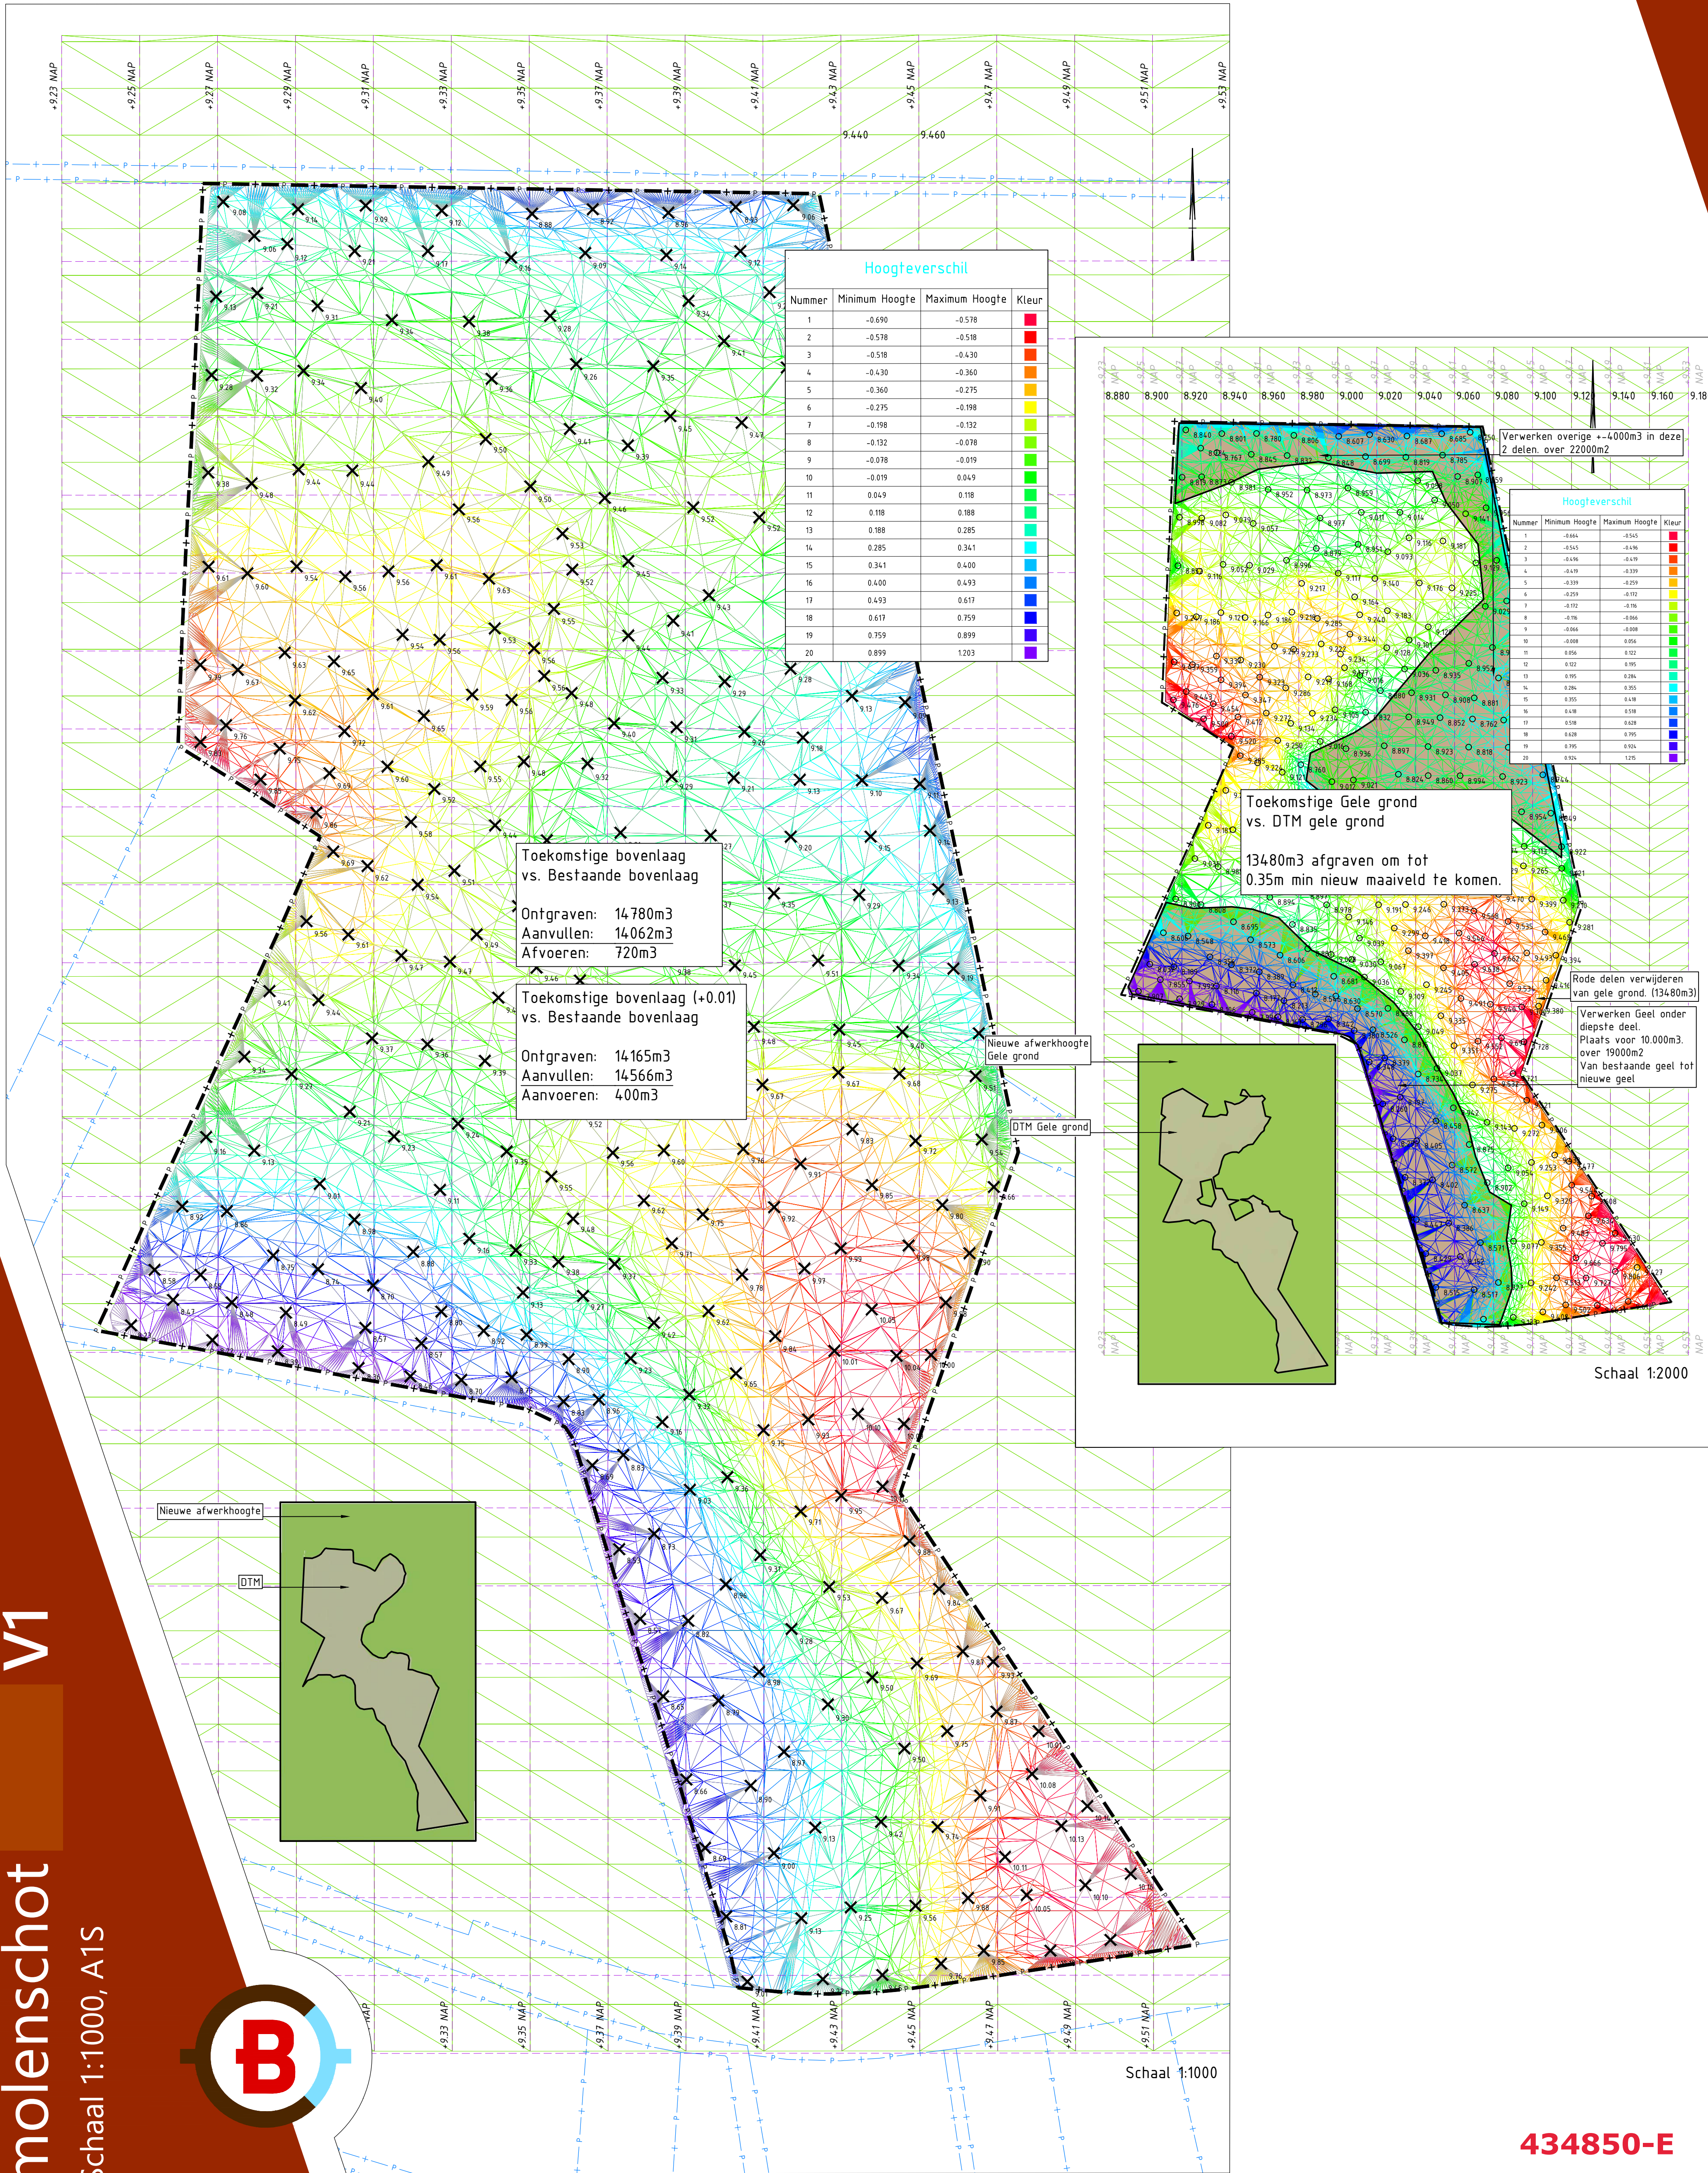

V1

molenschot

Schaal 1:1000, A1S

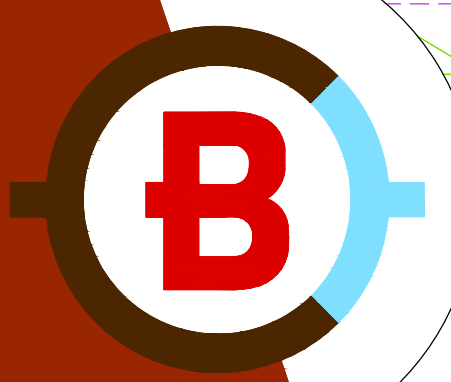

434850-E