



achtergevel - bestaande situatie

achtergevel - nieuwe situatie

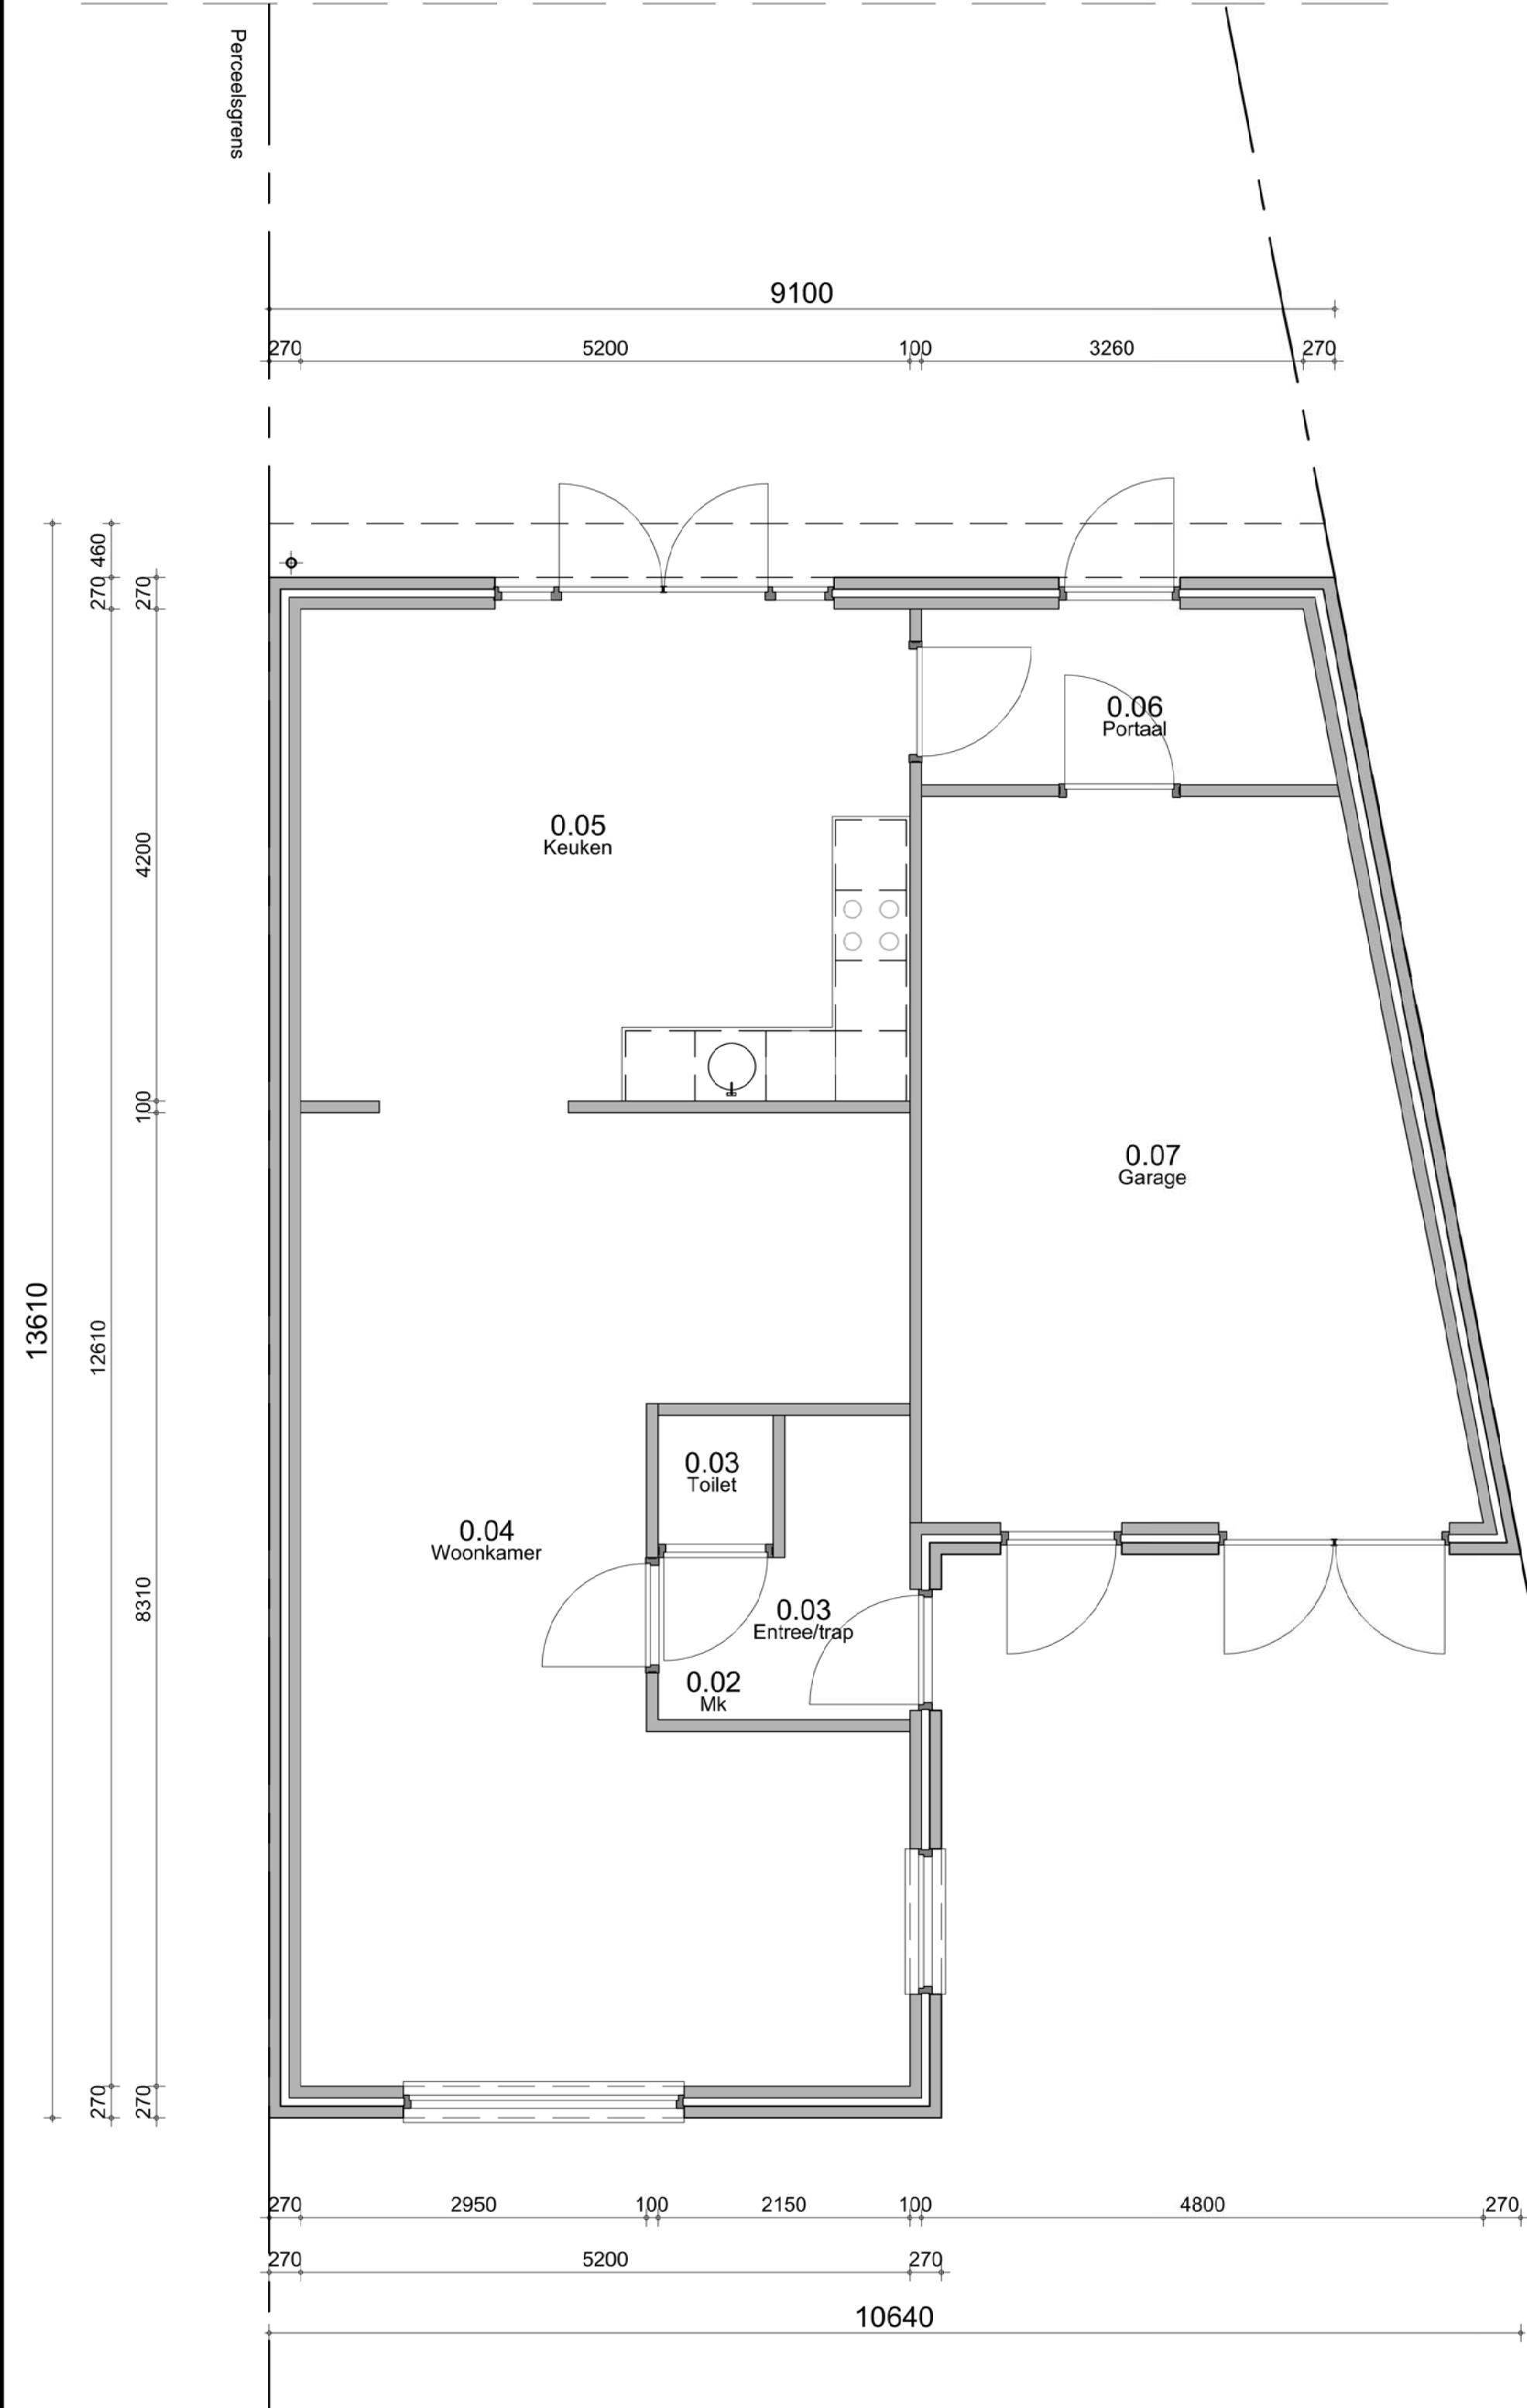

plattegrond begane grond - bestaande situatie
(Peil = 0)

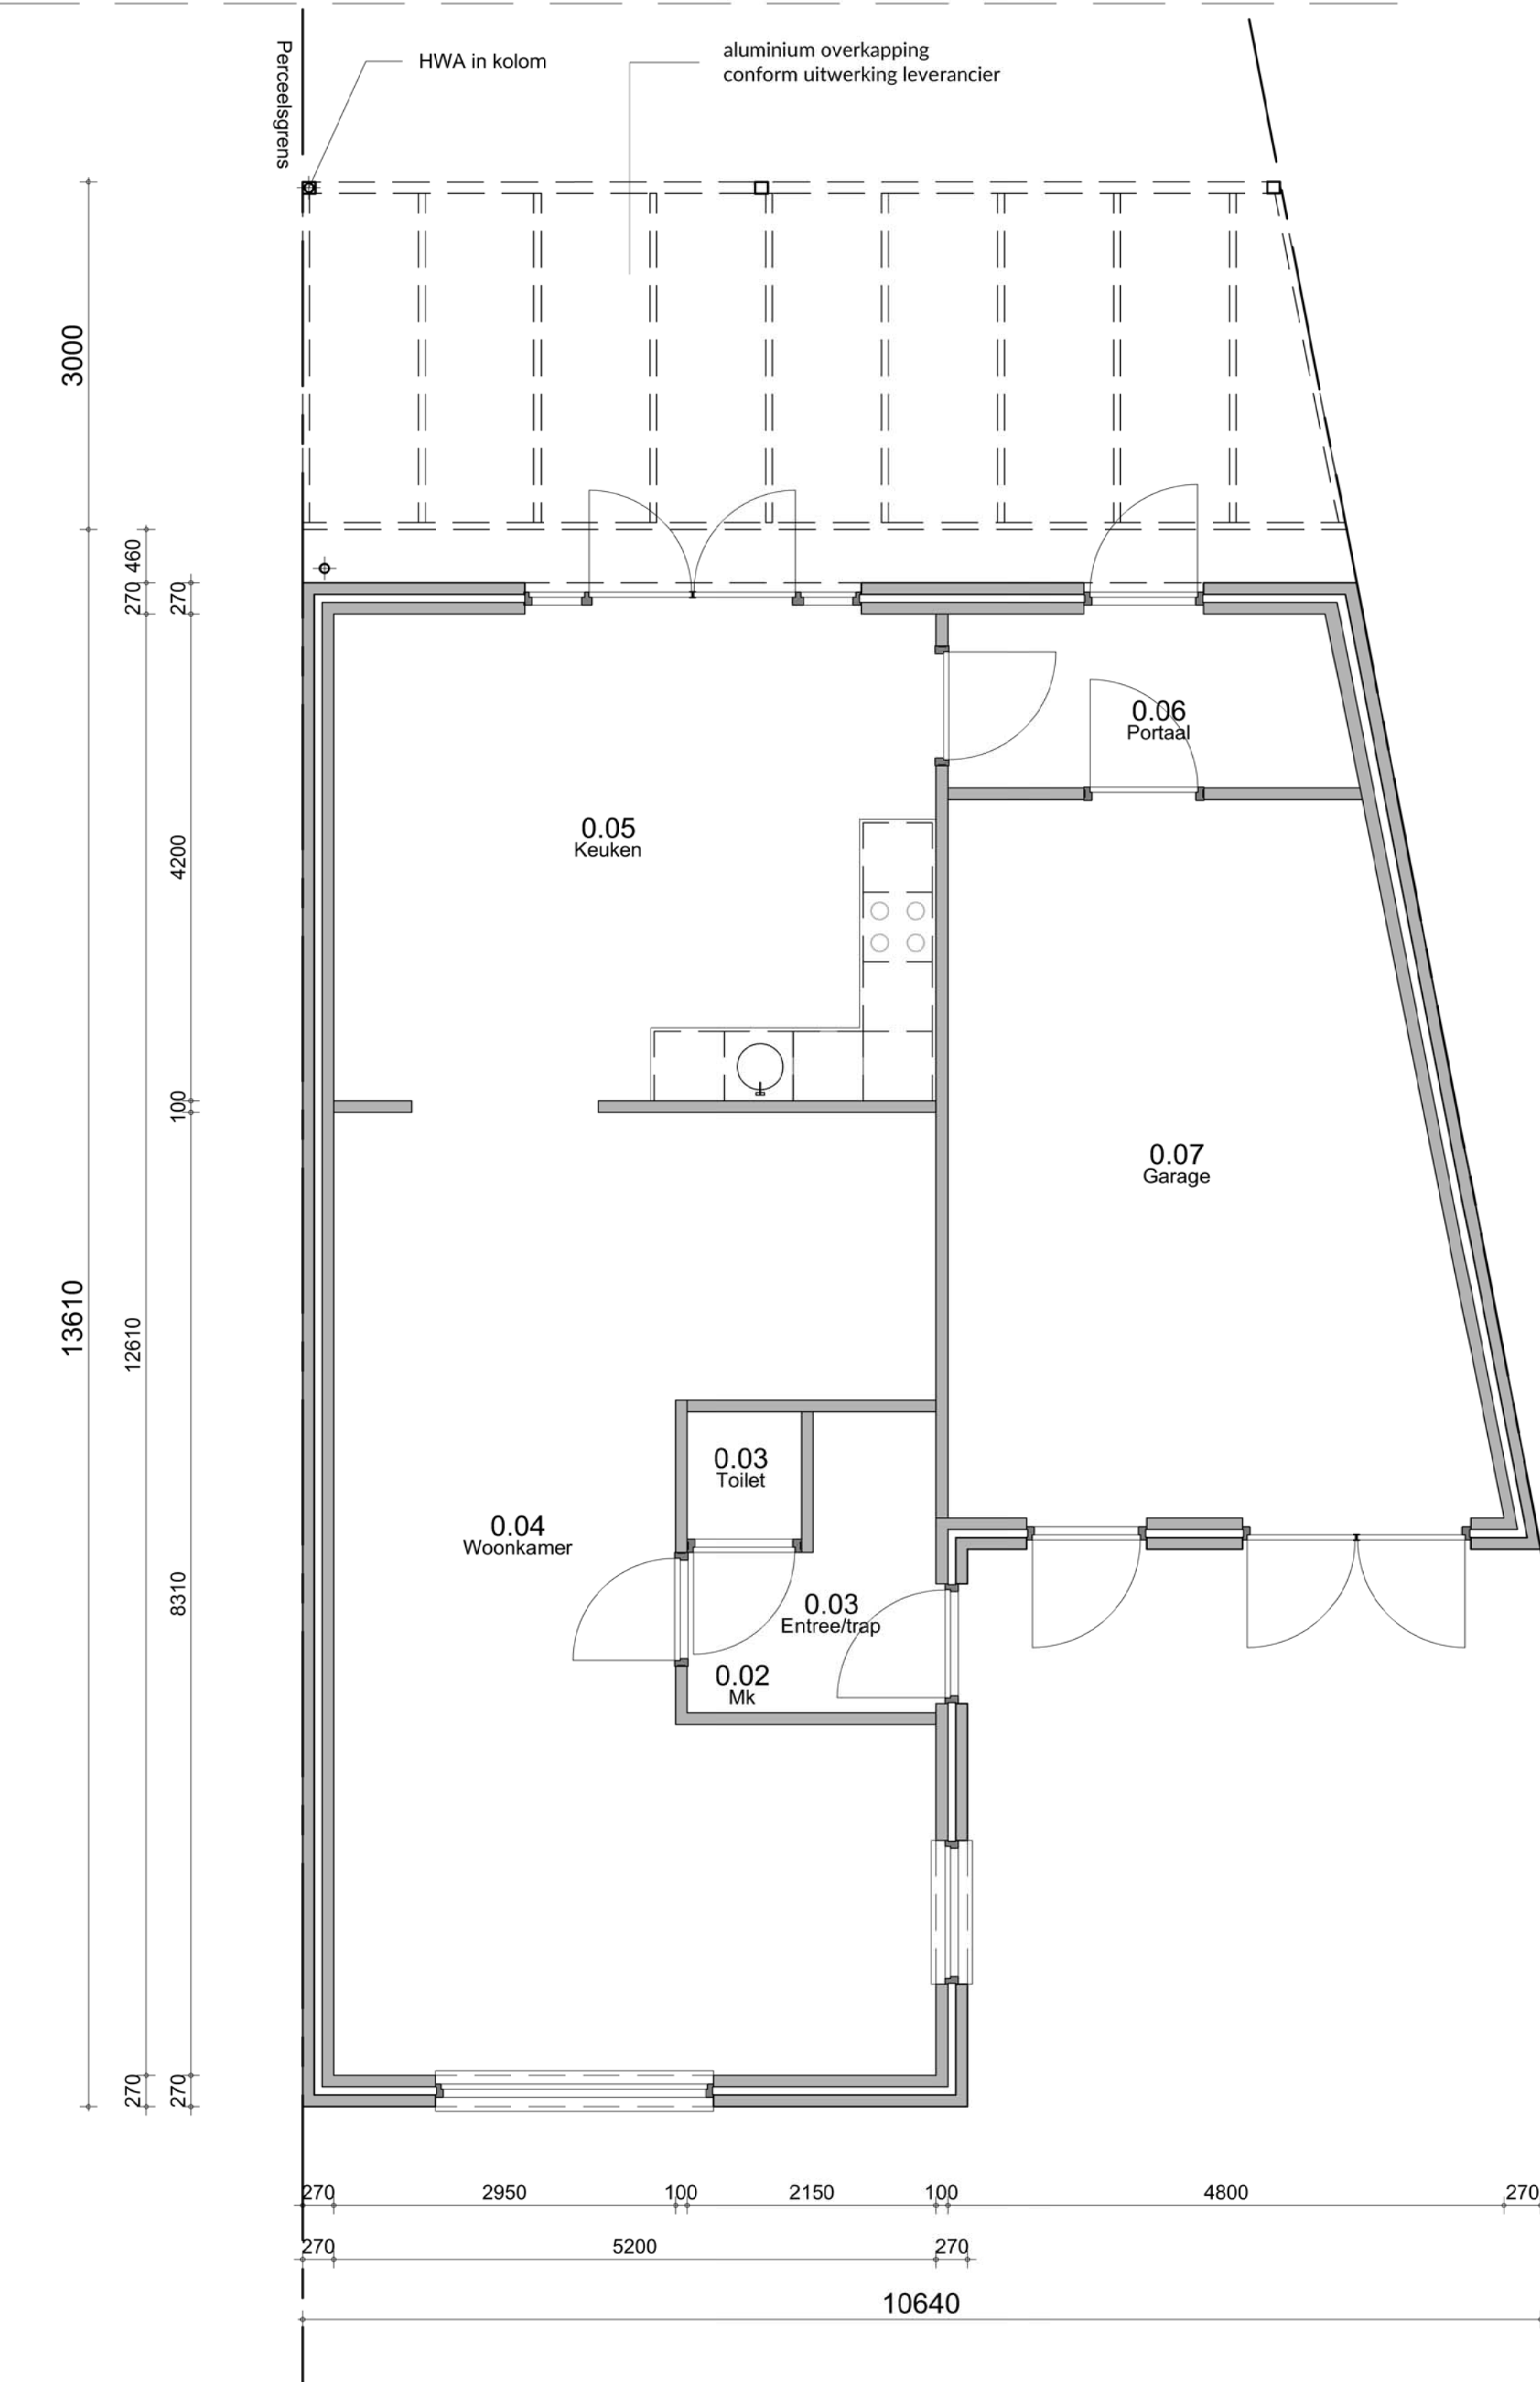

plattegrond begane grond - nieuwe situatie
(Peil = 0)

ALGEMEEN

- niet van tekening meten.
- alle maten in millimeters.
- alle maten in het werk te meten en te controleren.
- de bestaande situatie is vervaardigd aan de hand van visuele waarnemingen en bestaande tekeningen.

MATERIALEN EN KLEUREN

bouwdeel	materiaal	kleur
gevels	baksteen	rood
kozijnen & ramen	hardhout	wit
deuren (glasdeuren)	hout/glas	wit
buitenaftimmeringen (boei)	beplating	antraciet
dakpannen	betonpan	natuur
dakgoot	zinken mastgoot	natuur
hemelwaterafvoer	PVC Ø80mm	natuur

Arceringen

	bestaande onderdelen
	hemelwaterafvoer




situatie - bestaand



situatie - nieuw

Schaal: 1:1.000
Kadastrale gemeentenaam: Deurne
Gemeente code: DNE00
Sectie : L
Nummer : 7828

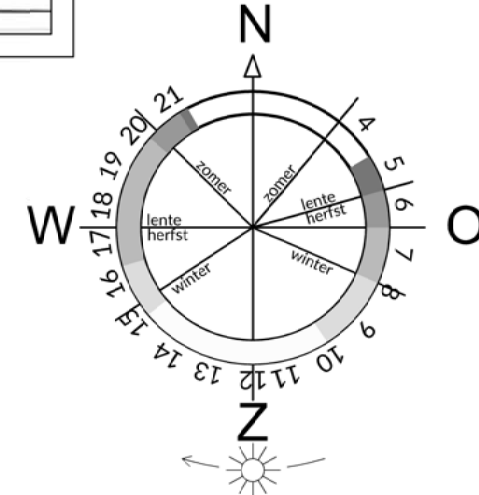

A	Plattegrond woonhuis uitgebreid	RJA	21-07-2021
wijziging:	omschrijving:	get. wijziging:	datum:

projectnaam:	Nieuwbouw overkapping Patrijs 18 te Deurne	datum :	02-07-2021
opdrachtgever :		schaal :	1:50/100/1000
projectfase :	OMGEVINGSVERGUNNING	formaat :	A1
onderwerp :	bestaande en nieuwe situatie: situatie, gevels & plattegrond	getekend :	RJA
		gecontroleerd :	STH
		projectnr. :	2021005
		type: bladnr. :	A
		P	G01