


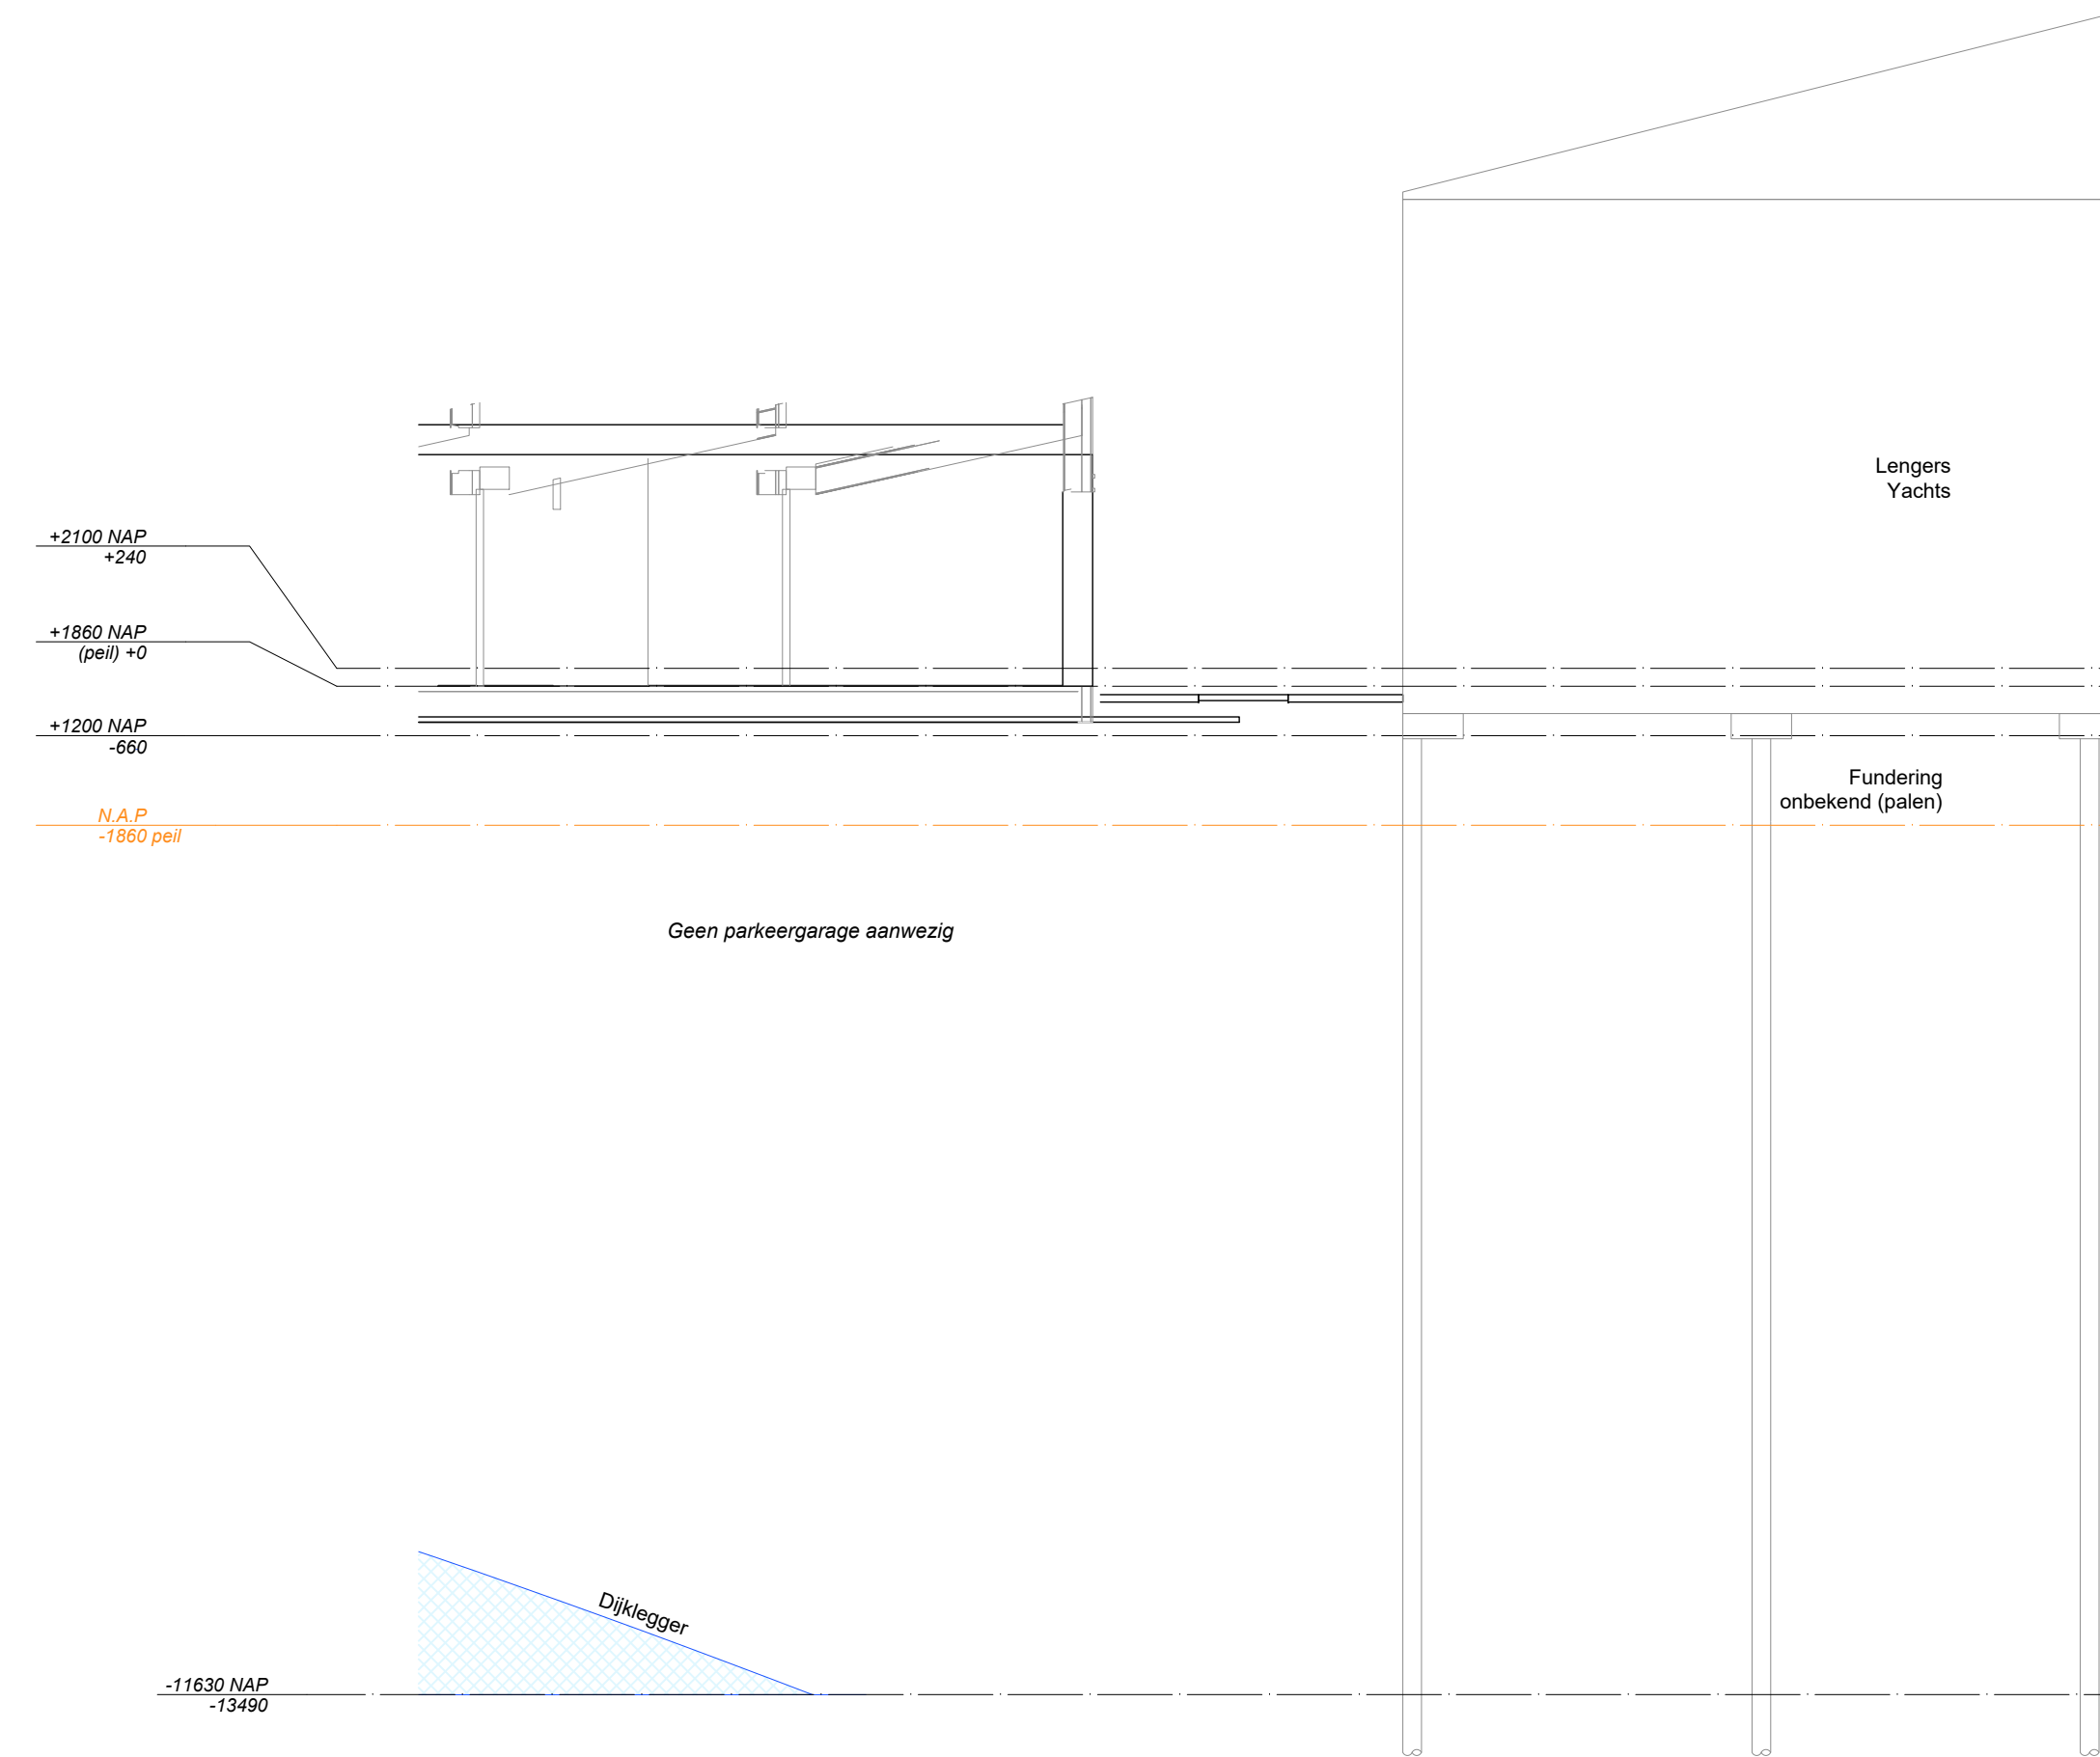

DOORSNEDE 5
1:100

schaal: 1:100

formaat: A3

datum: 07-05-2019

revisie: D 07-05-2021

VAN

INFRA

ROSSUM

ordernr.
9646

dp	fase	status	type	volgnr.	revisie
T	I	P	R	06	D

Doorsnede 05