



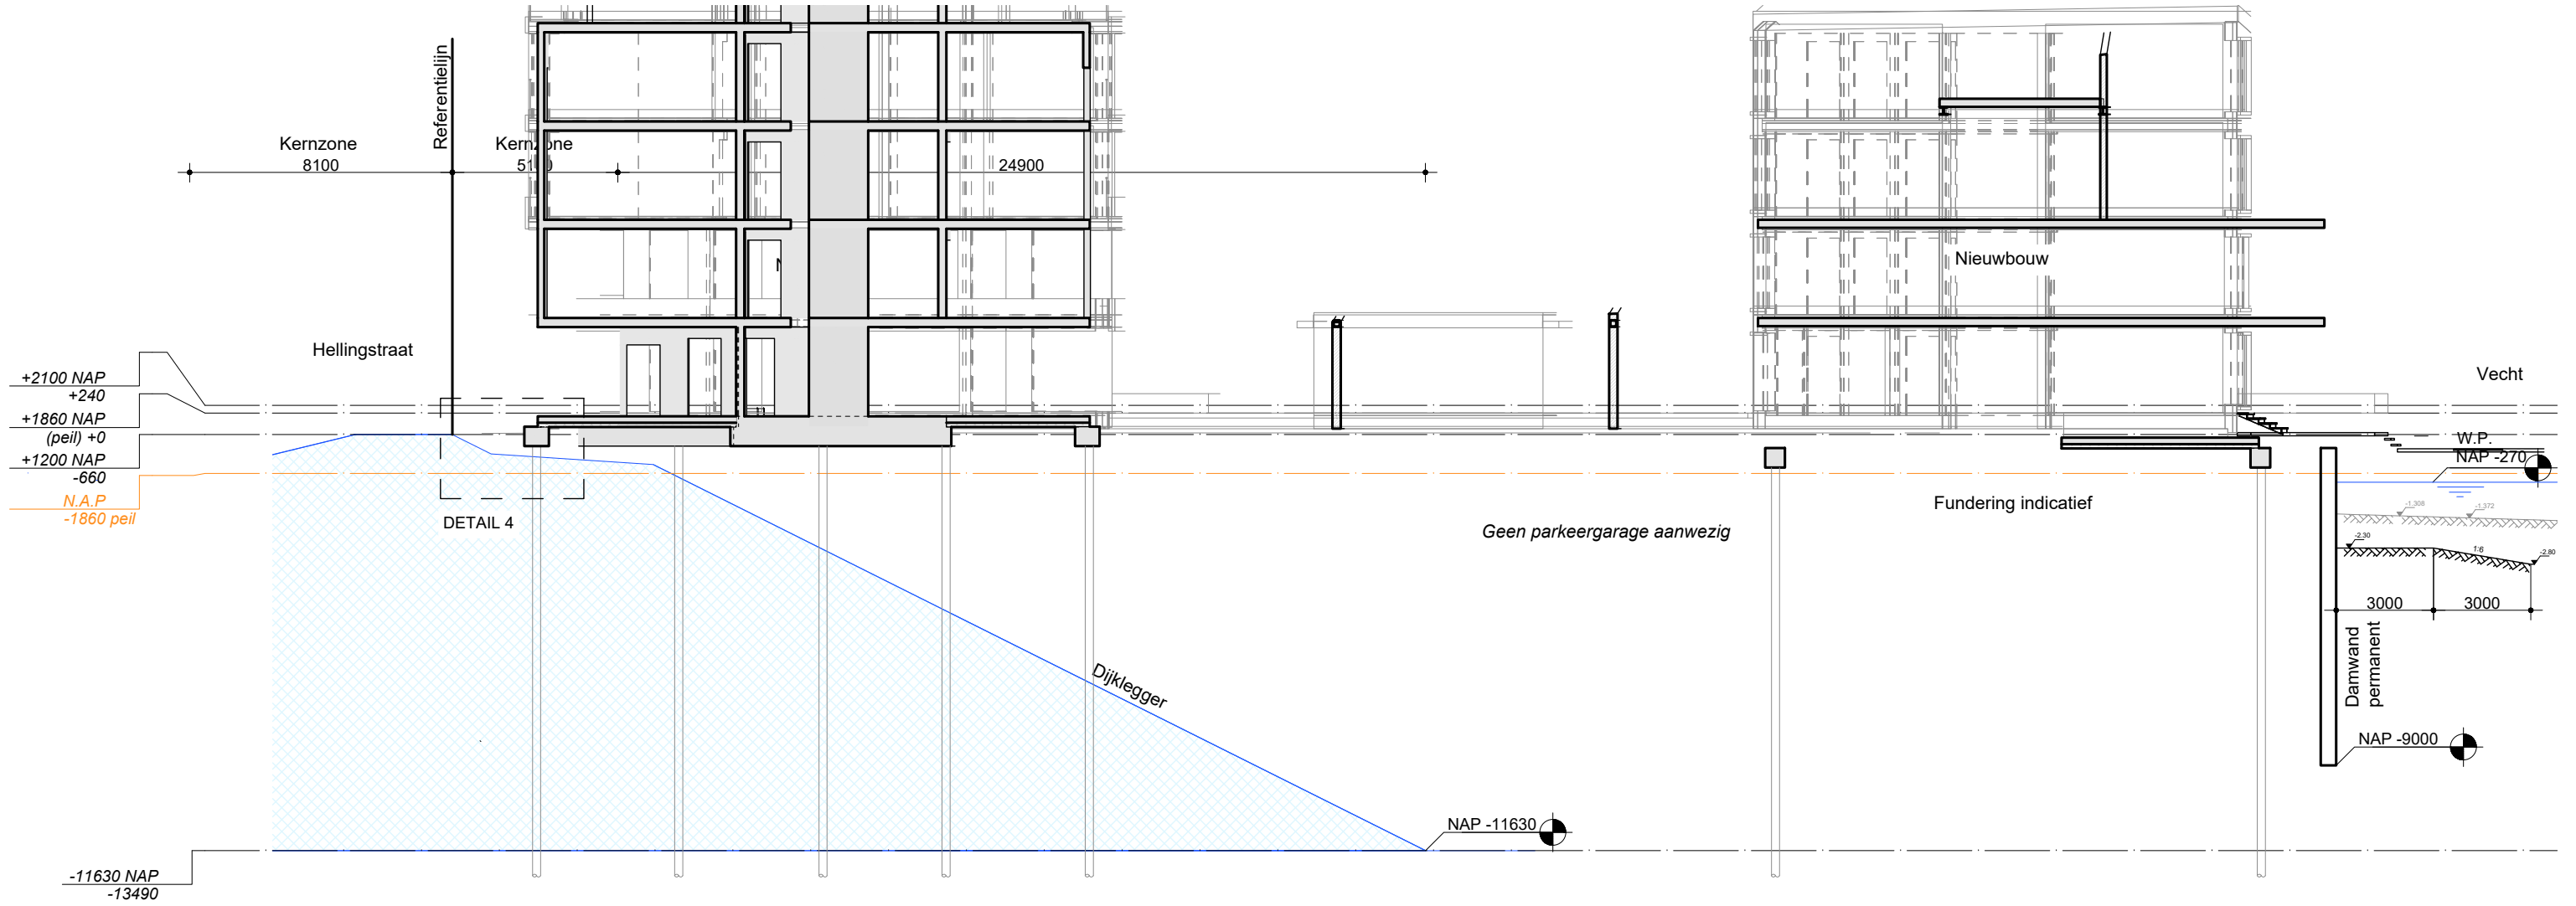

DOORSNEDE 4
1:200

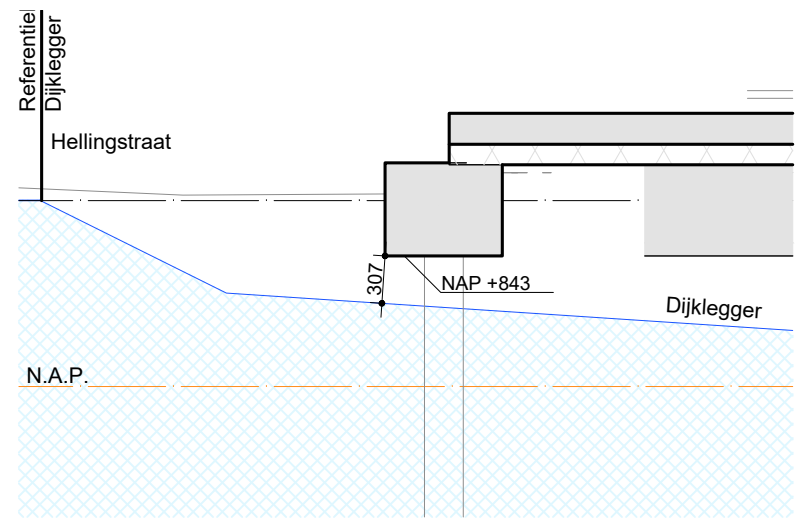

DETAIL 4
1:50



schaal: 1:200 / 1:50 formaat: A3 datum: 07-05-2019 revisie: D 07-05-2021

VAN
ROSSUM

INFRA

Doorsnede 04

ordernr.
9646

dp	fase	status	type	volgnr.	revisie
T	I	P	T	P	R
0	5				
D					