
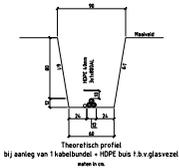
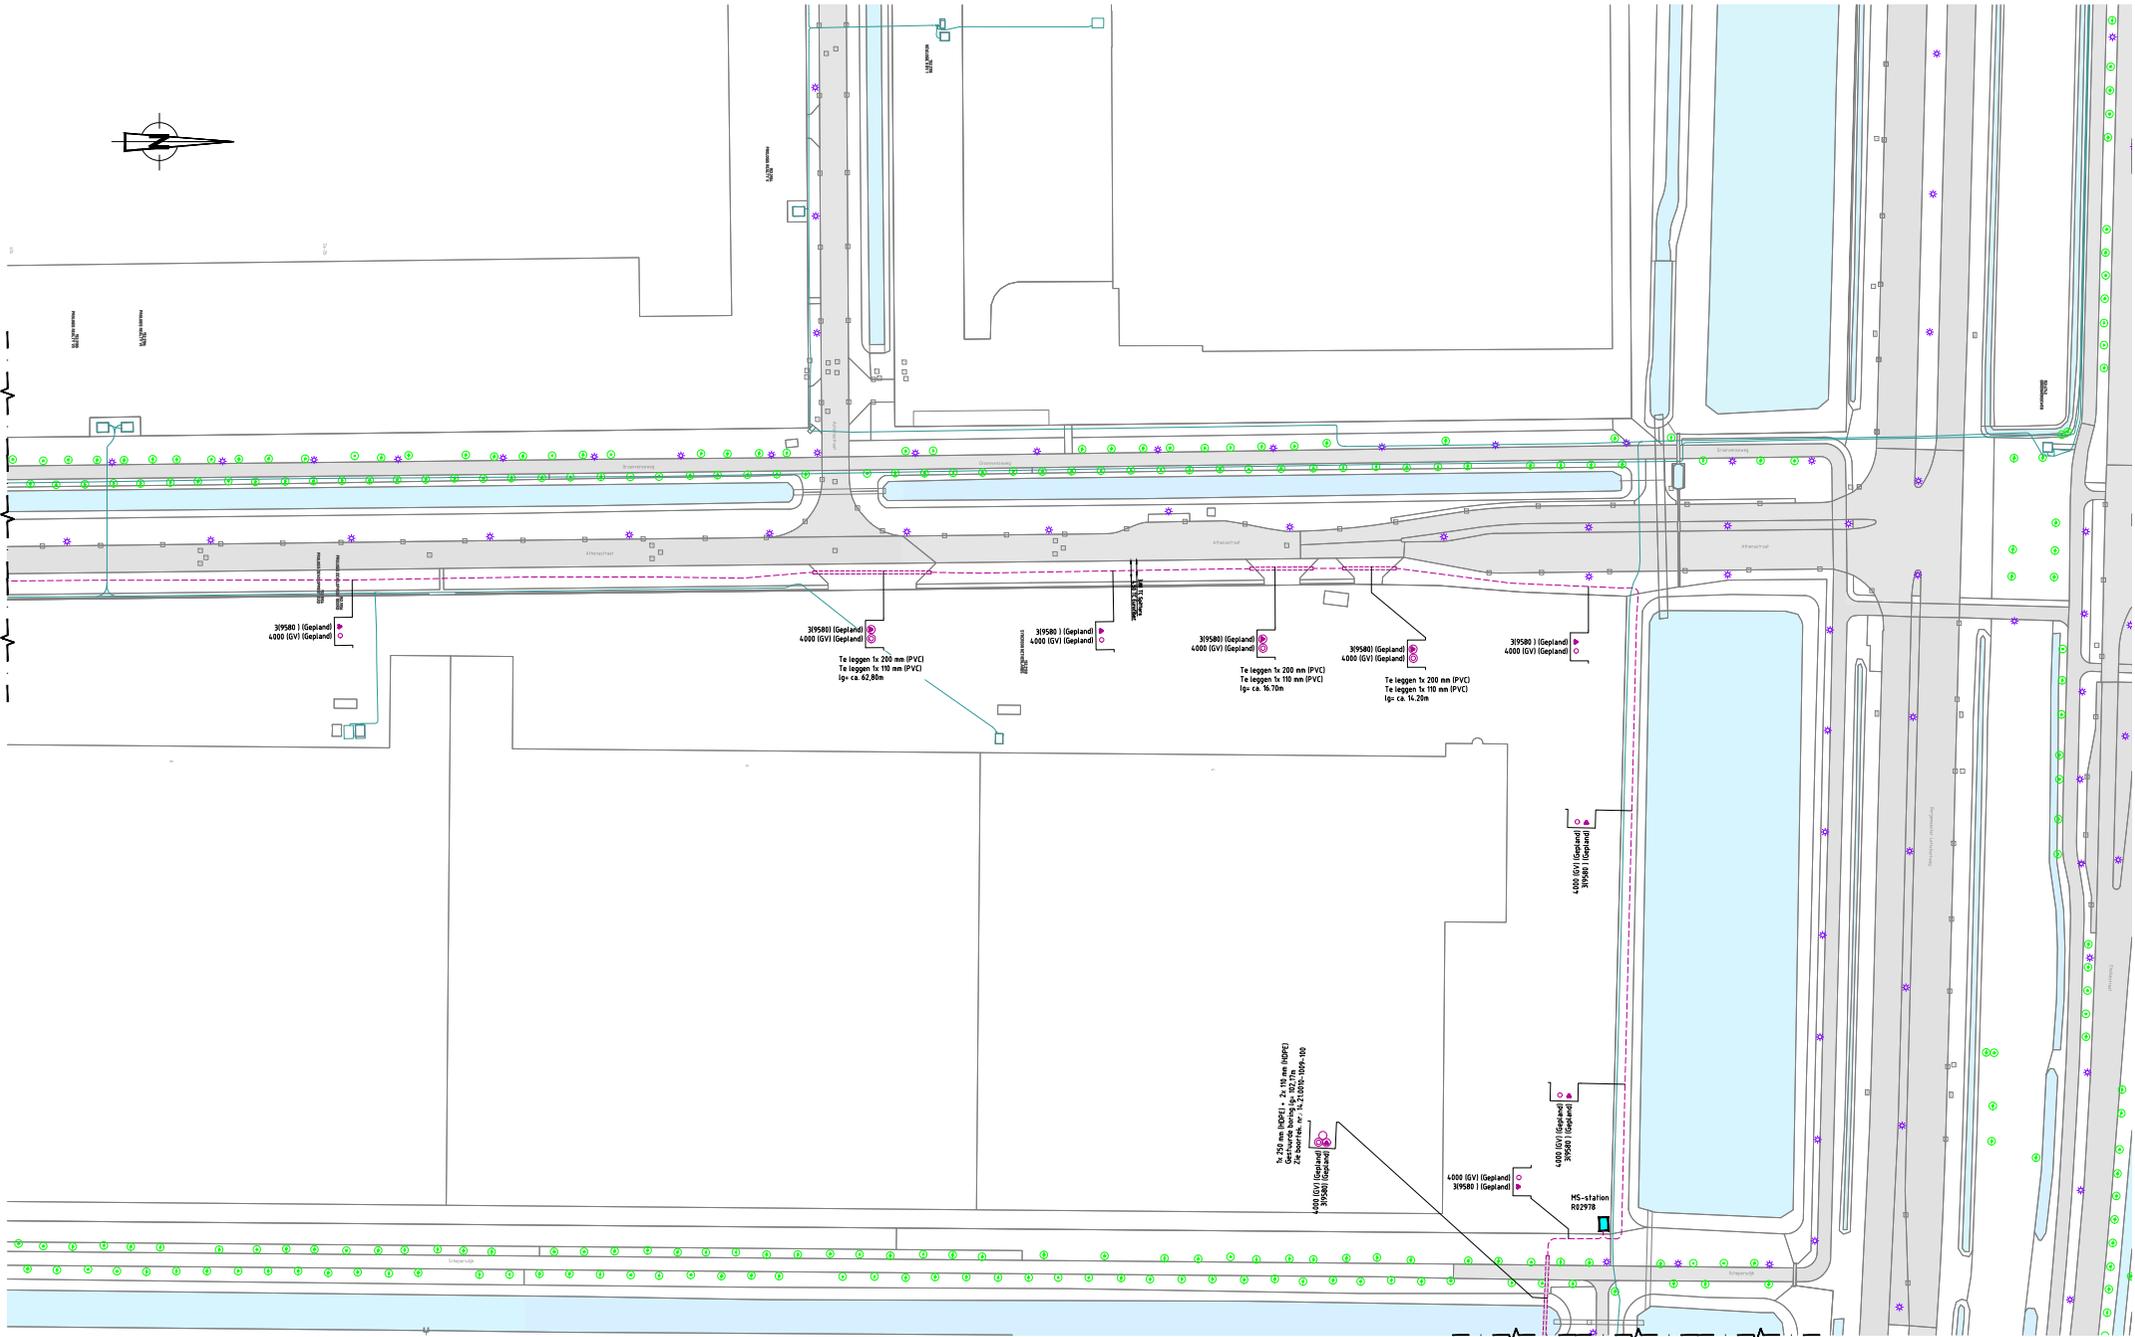


Zie tek. 14.21.0010-1009-002

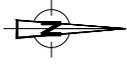

21013816
 Bestaande kabels en leidingen zijn ingetekend volgens tekening. Exacte locatie van de bestaande kabels en leidingen tijdens uitvoering bepalen door middel van proefluizen.

Kabel coding conform IEC 60332

Zie tek. 14.21.0010-1009-004

Geel status

—	Gepland
—	Bestaand
—	Te verwijderen

Systeem

—	Kabel gepland
—	Kabel bestaand
—	Kabel te verwijderen

ENEXIS

Tracétekening middenspanning

Kabelverbinding Vossenberg
 Burgemeester Letscherfweg - Athenastraat
 Gemeente Tilburg

Projectnummer
 14.21.0010-1009-001

Uitgever
 14.21.0010-1009-001