




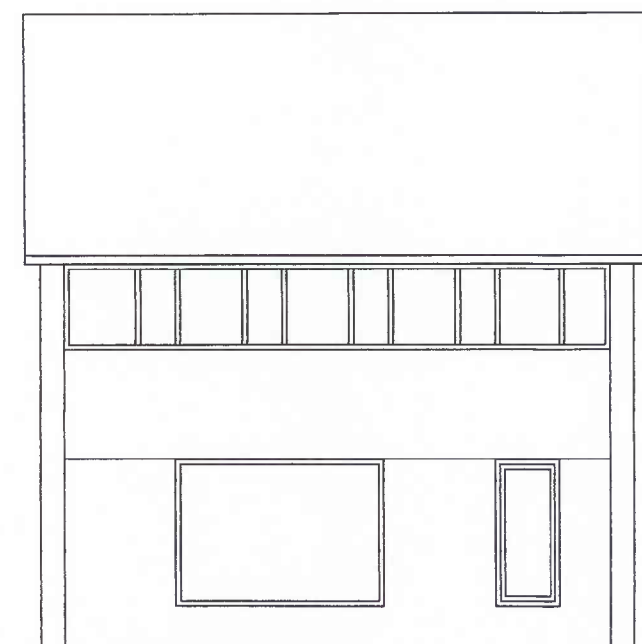

~~Voorgevel bestaat~~

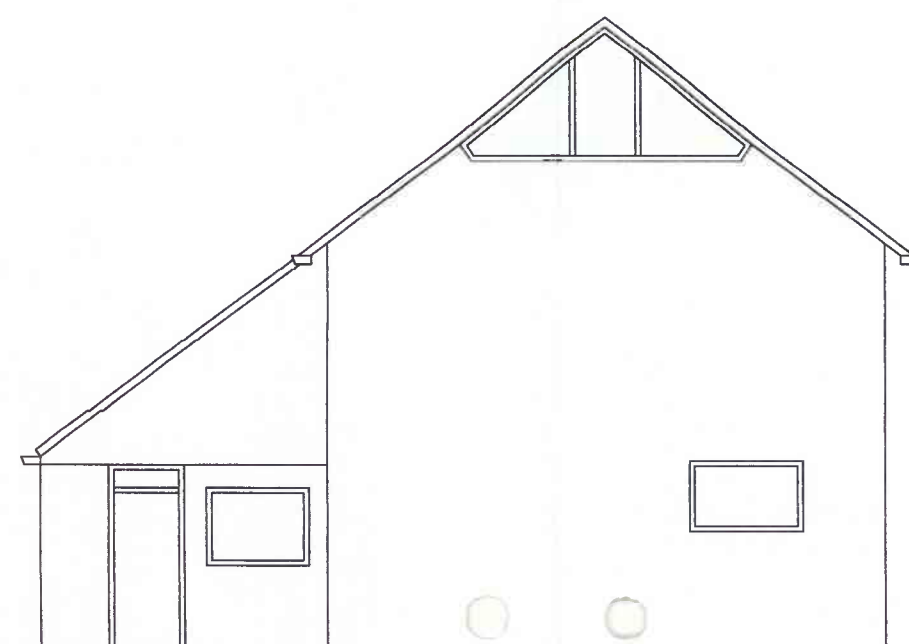


~~zijgevel bestaat~~

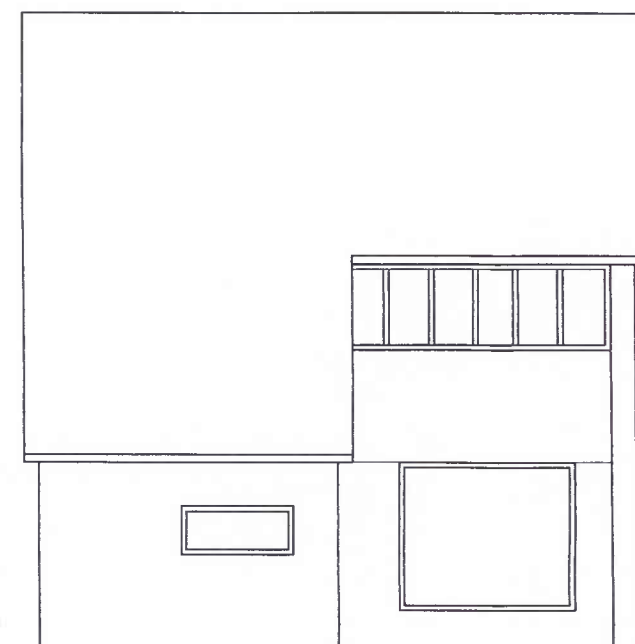


~~Achtergevel bestaat~~




Voorgevel bestaat

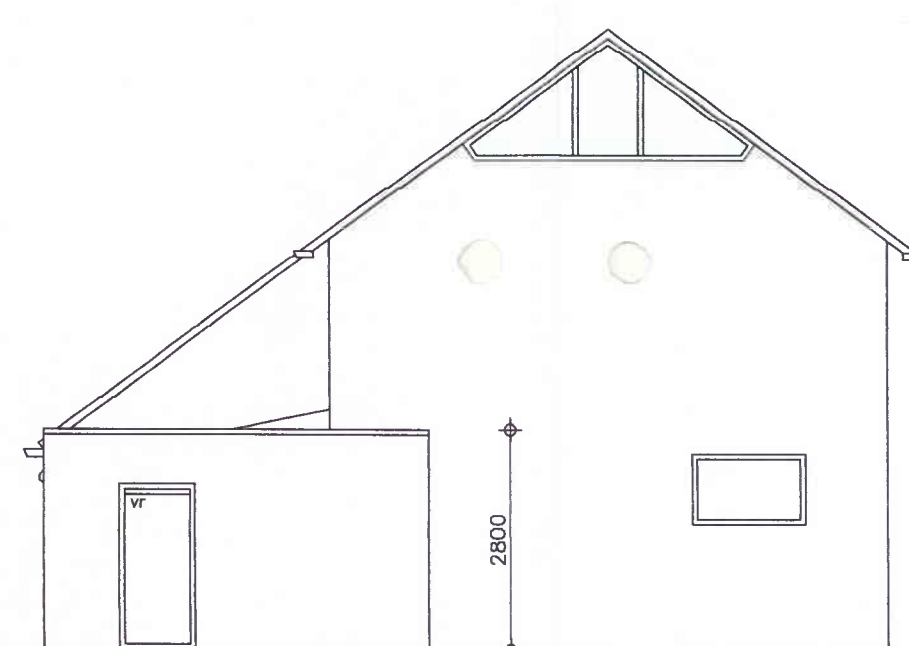


zijgevel bestaat

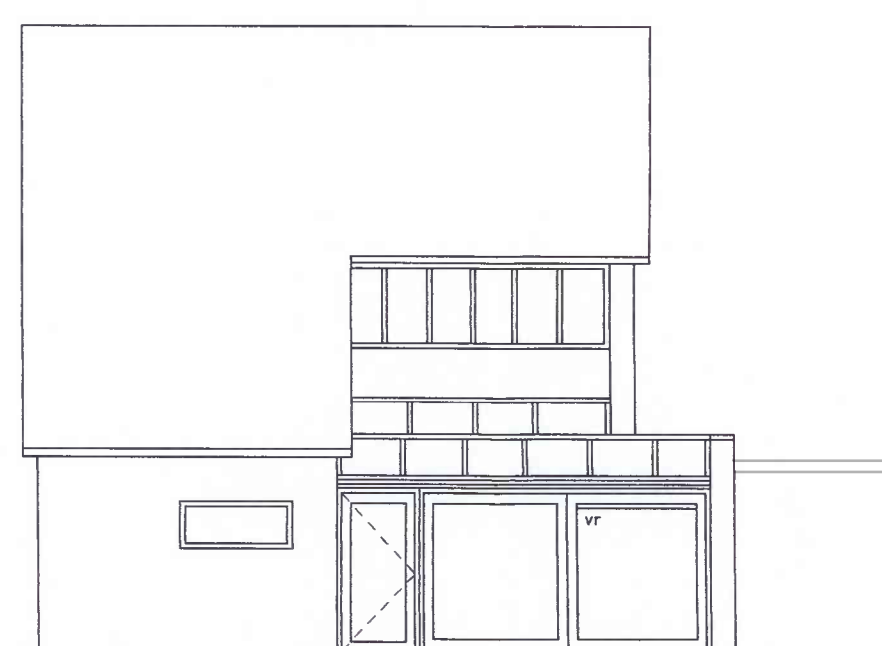


Achtergevel bestaat

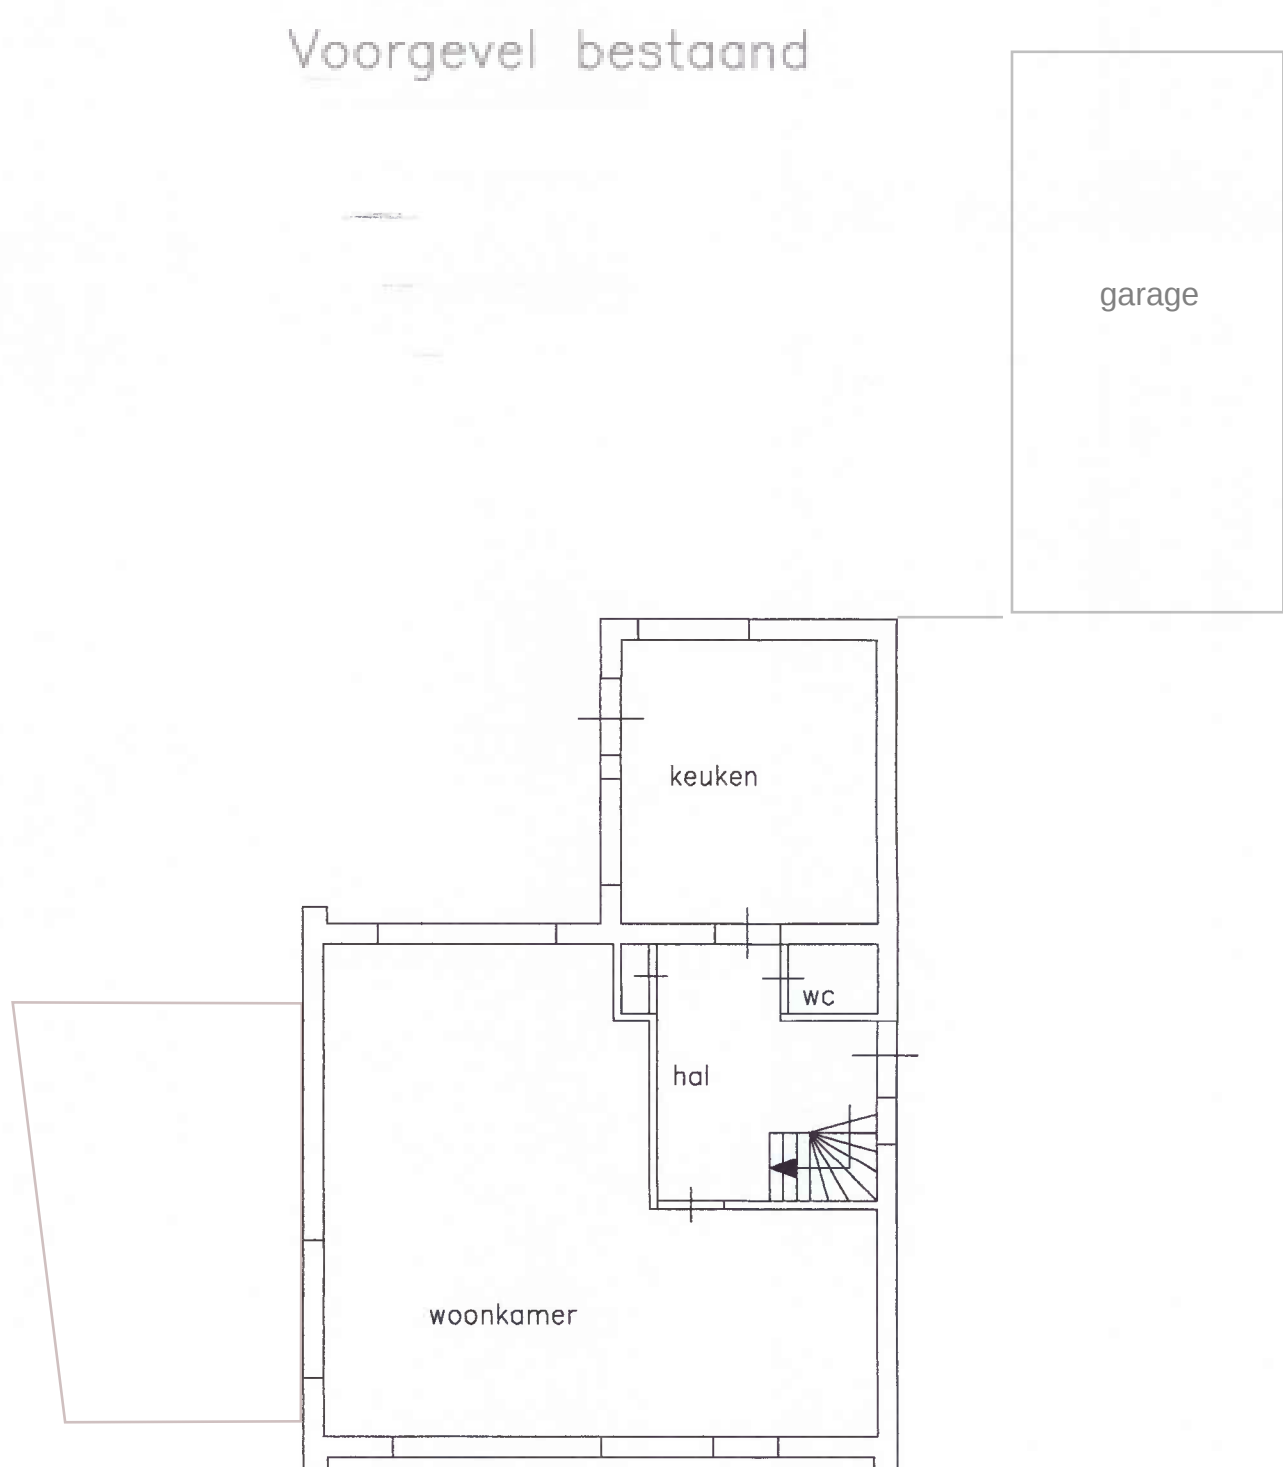


begane grond bestaat

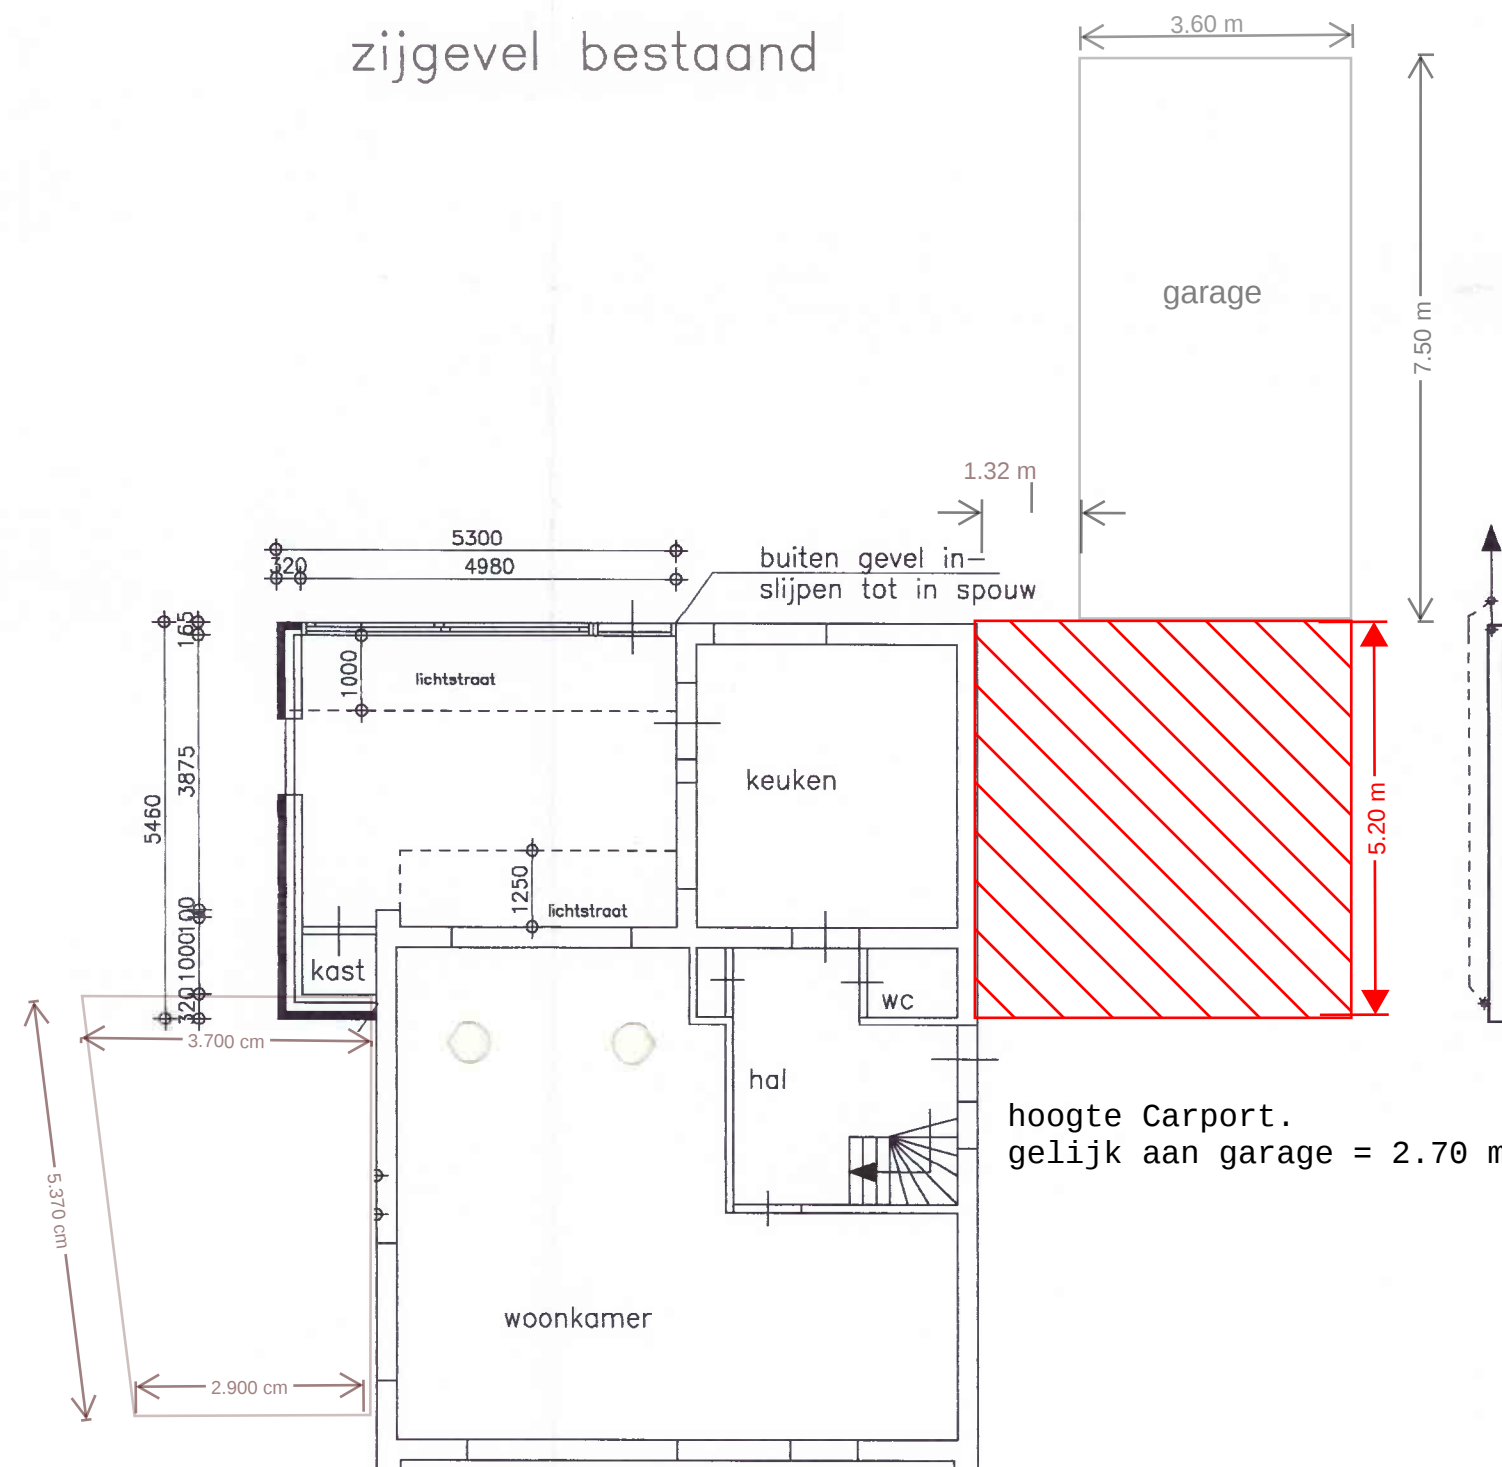



begane grond nieuw

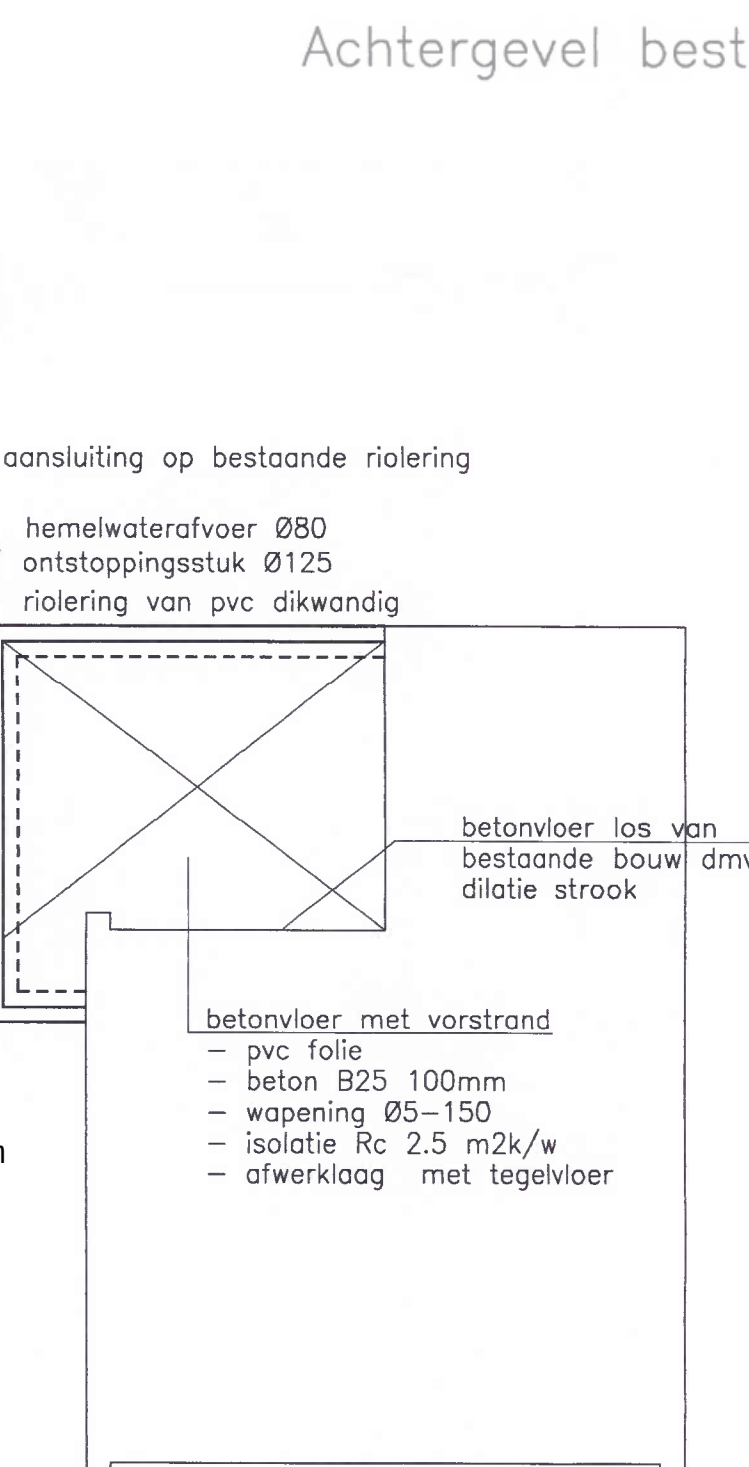


fundering

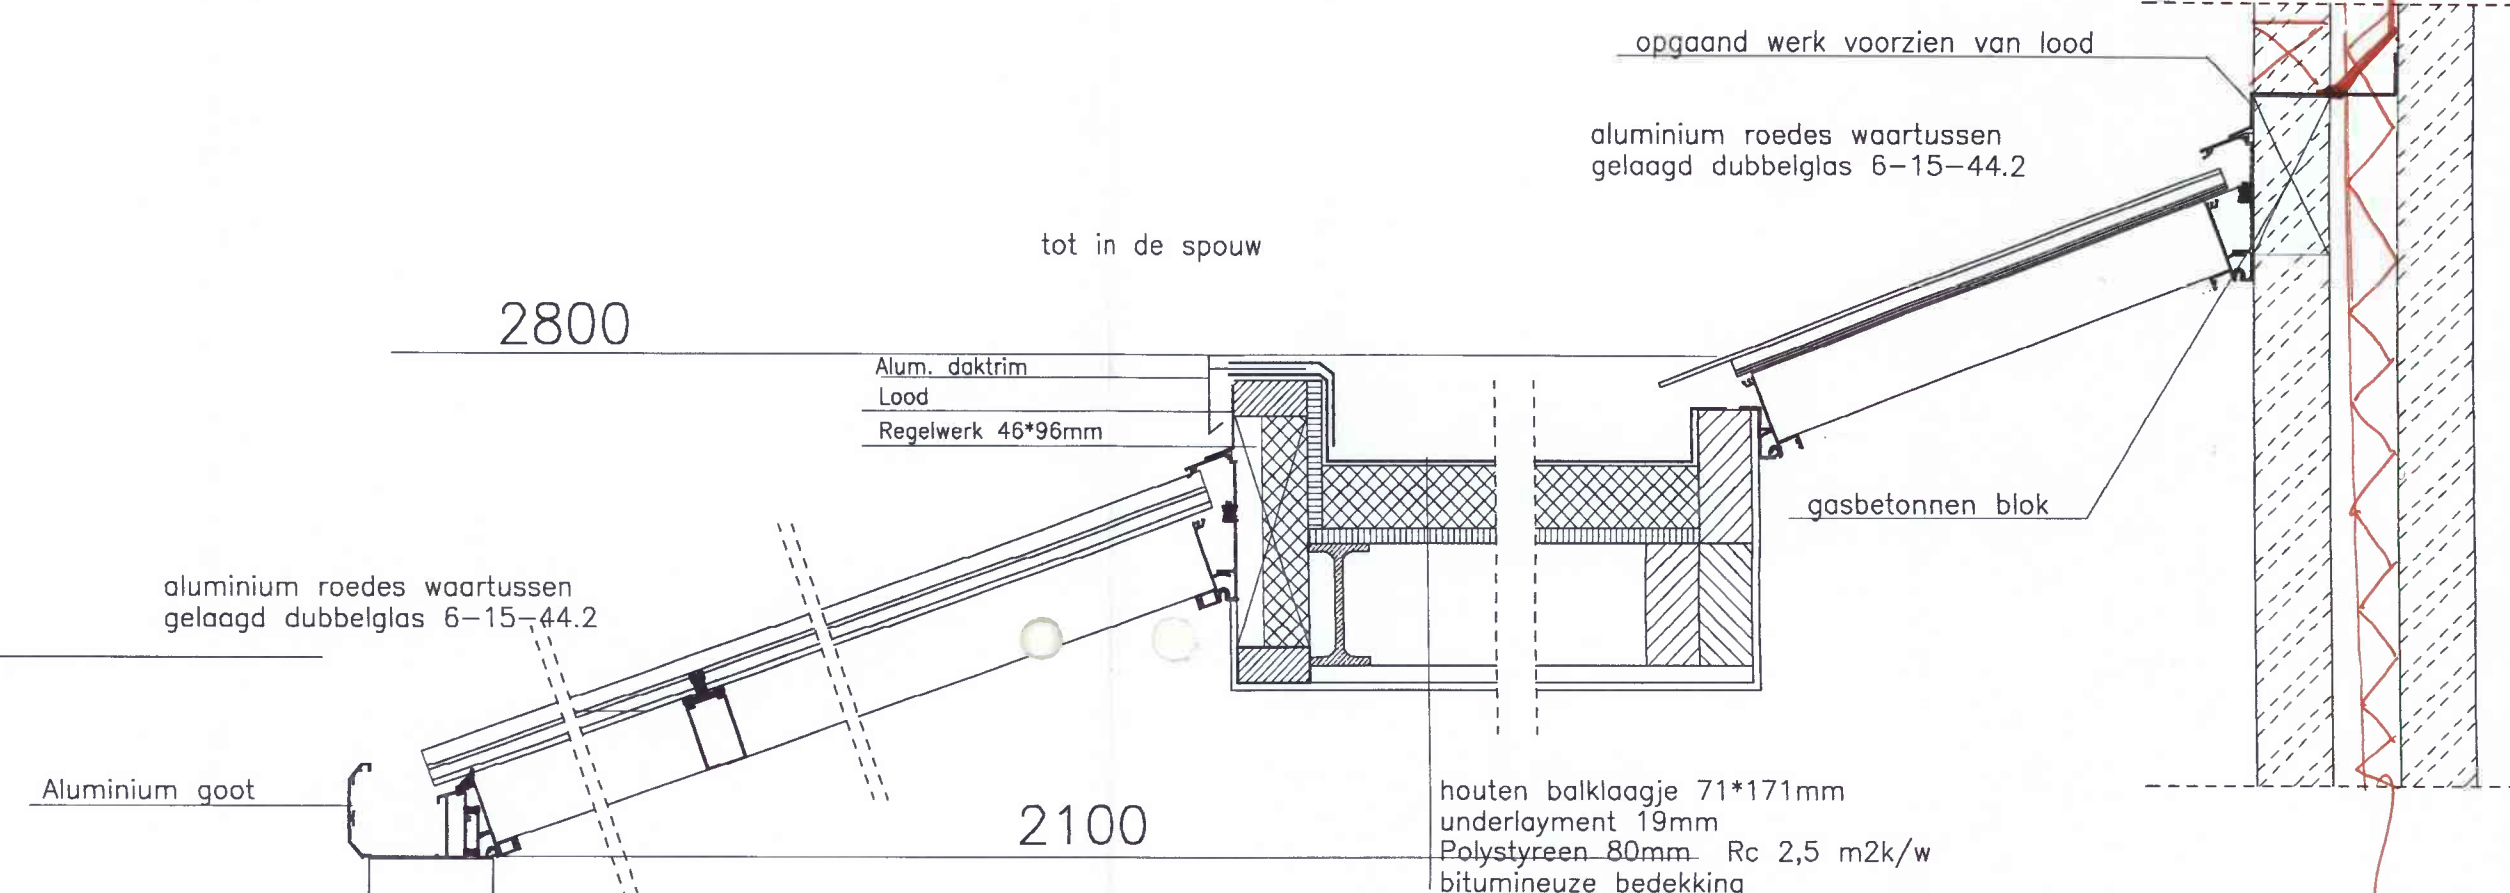

Doorsnede

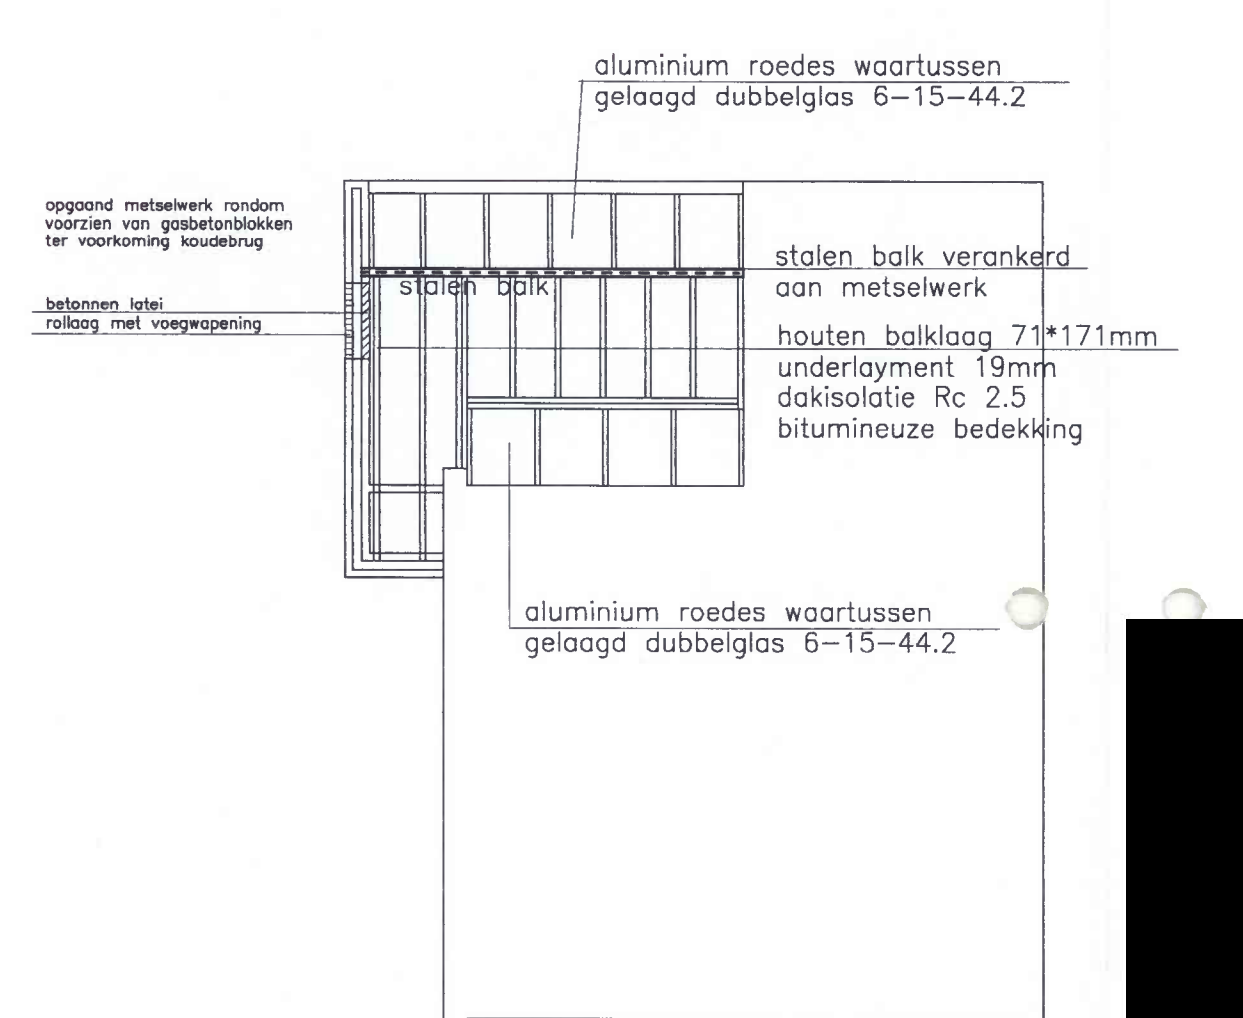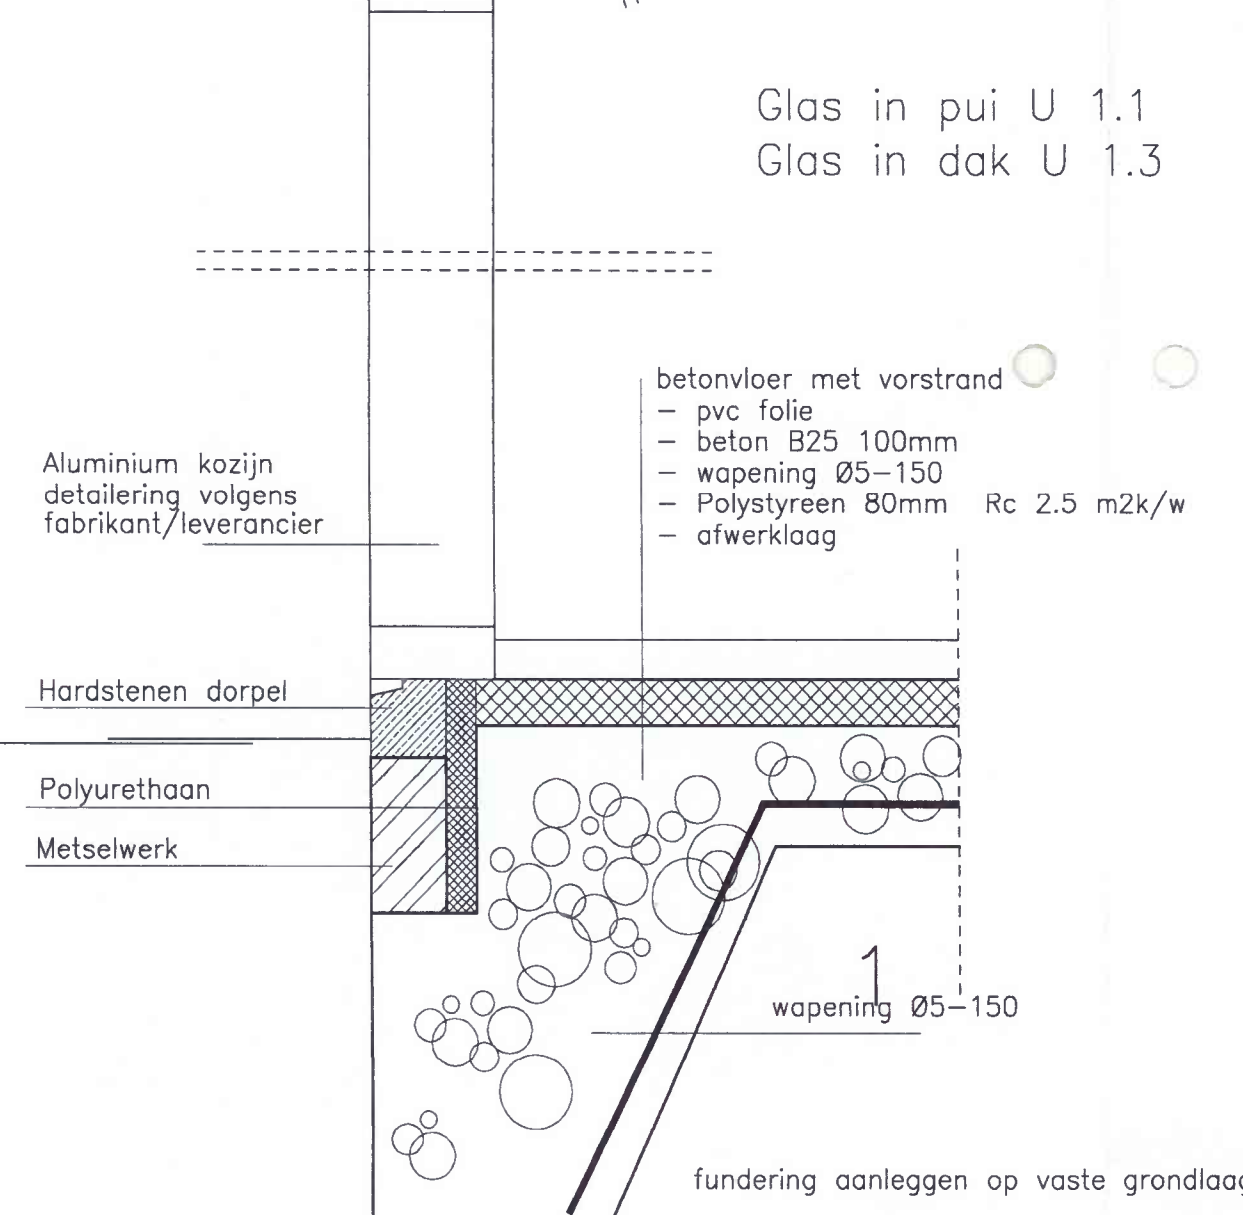

kapconstructie

 

verblijfsruimte/verblijfsgebied
gebruiksoppervlak

zie in 2000 opmerking op tekening



Plan voor het bouwen van een
tuinkamer aan de Molenlaan 34
Deurne