


Voorgevel

(gewijzigd)

Linker zijgevel

(gewijzigd)

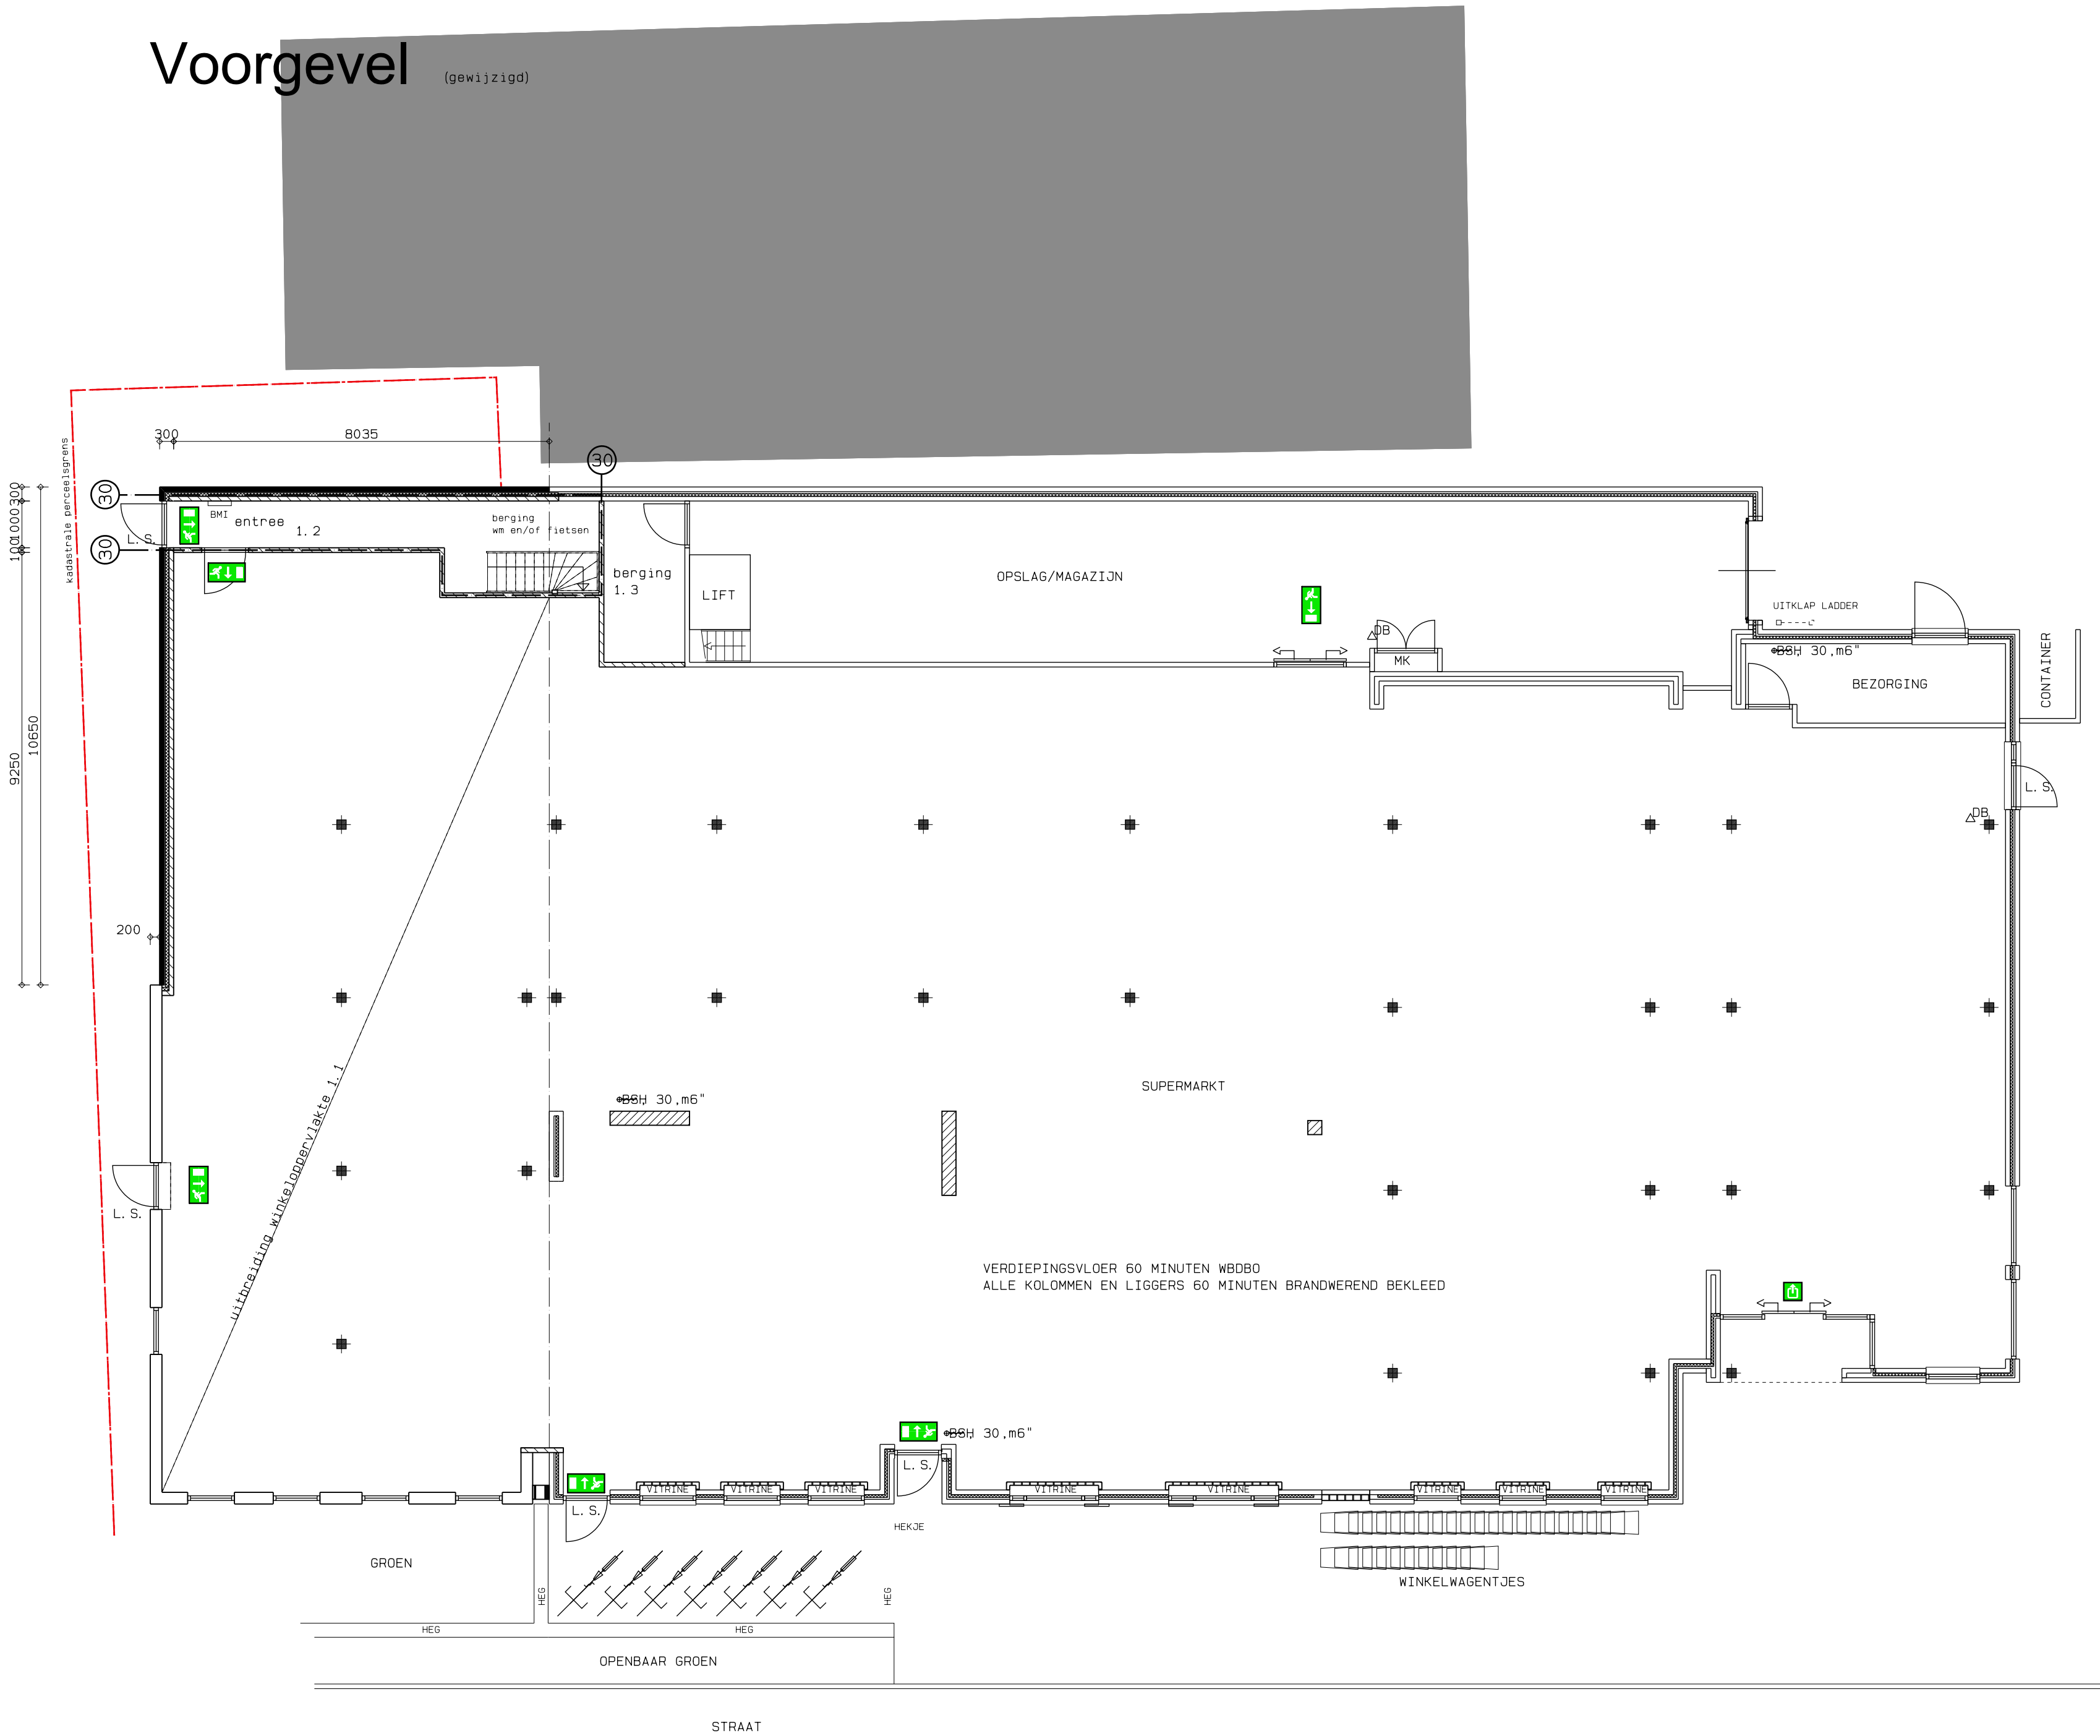

Begane grond

(gewijzigd)



Linker zijgevel

(gewijzigd)

Met beplanting

- L. S. loopslot knopcilinder deur te openen zonder losse hulpmiddelen
- wanden ... min wbdo
- deur ... min. wbdo en zelfsluitend
- vluchtweg aanduiding nooduitgang
- vluchtweg aanduiding uitgang
- 30, m6" vaste slanghaspel 30 meter
- noodverlichtingsarmatuur
- draagbaar blustoestel
- constructie volgens tekening en berekening constructeur
- maatvoering in het werk controleren i.v.m. aansluiting in bestaand gebouw

BE-03

OPDRACHT: Uitbreiding supermarkt aan de Middenstreek 2 te Schiermonnikoog

BETREFT: Gewijzigde situatie Voorstel 3 deel 1

SCHAAL : 1:100
DATUM : 12-04-2021
GEW. :

TEK.NR. : 20-297
FORM. : A1