
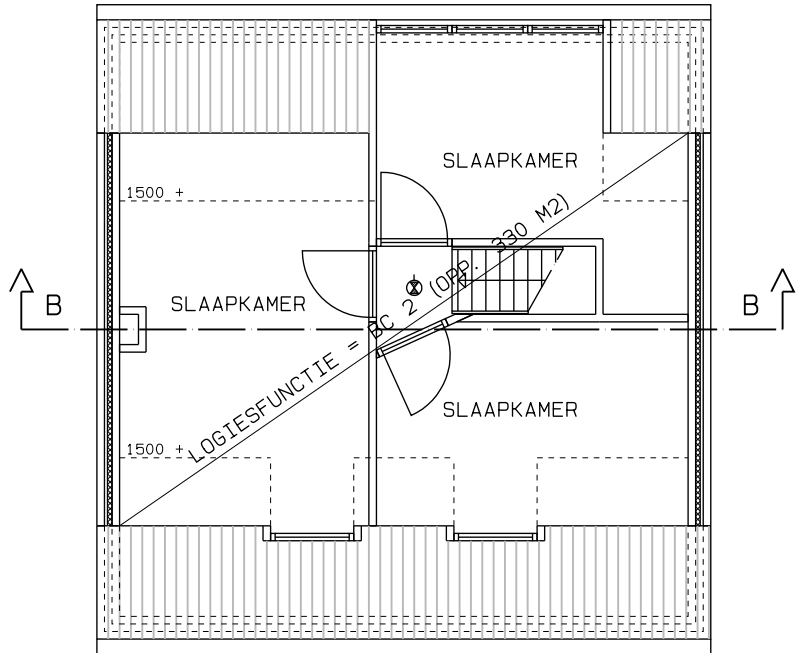


Achtergevel (gewijzigd)

Materialen / kleuren

	nieuwbouw	
	materialen	kleuren
metse l werk opgaand werk	gevelbaksteen	rood genuanceerd, NVB: 100AB
voegwerk opgaand werk	voegspecie	grijs
boeien en windveren	hout	gebroken wit, als bestaand
panelen en betimmeringen	hout	donkergroen
dakbedekking	oude holle dakpan hergebruiken	natuur rood
kozijnen	hout	gebroken wit, als bestaand
deuren en ramen	hout	donkergroen
beglazing	isolatie glas	helder transparant
waterslagen	verbrede onderdorpel	gebroken wit, als bestaand
goten	hout/zink	donkergroen/natuur
hemelwaterafvoeren	zink	natuur

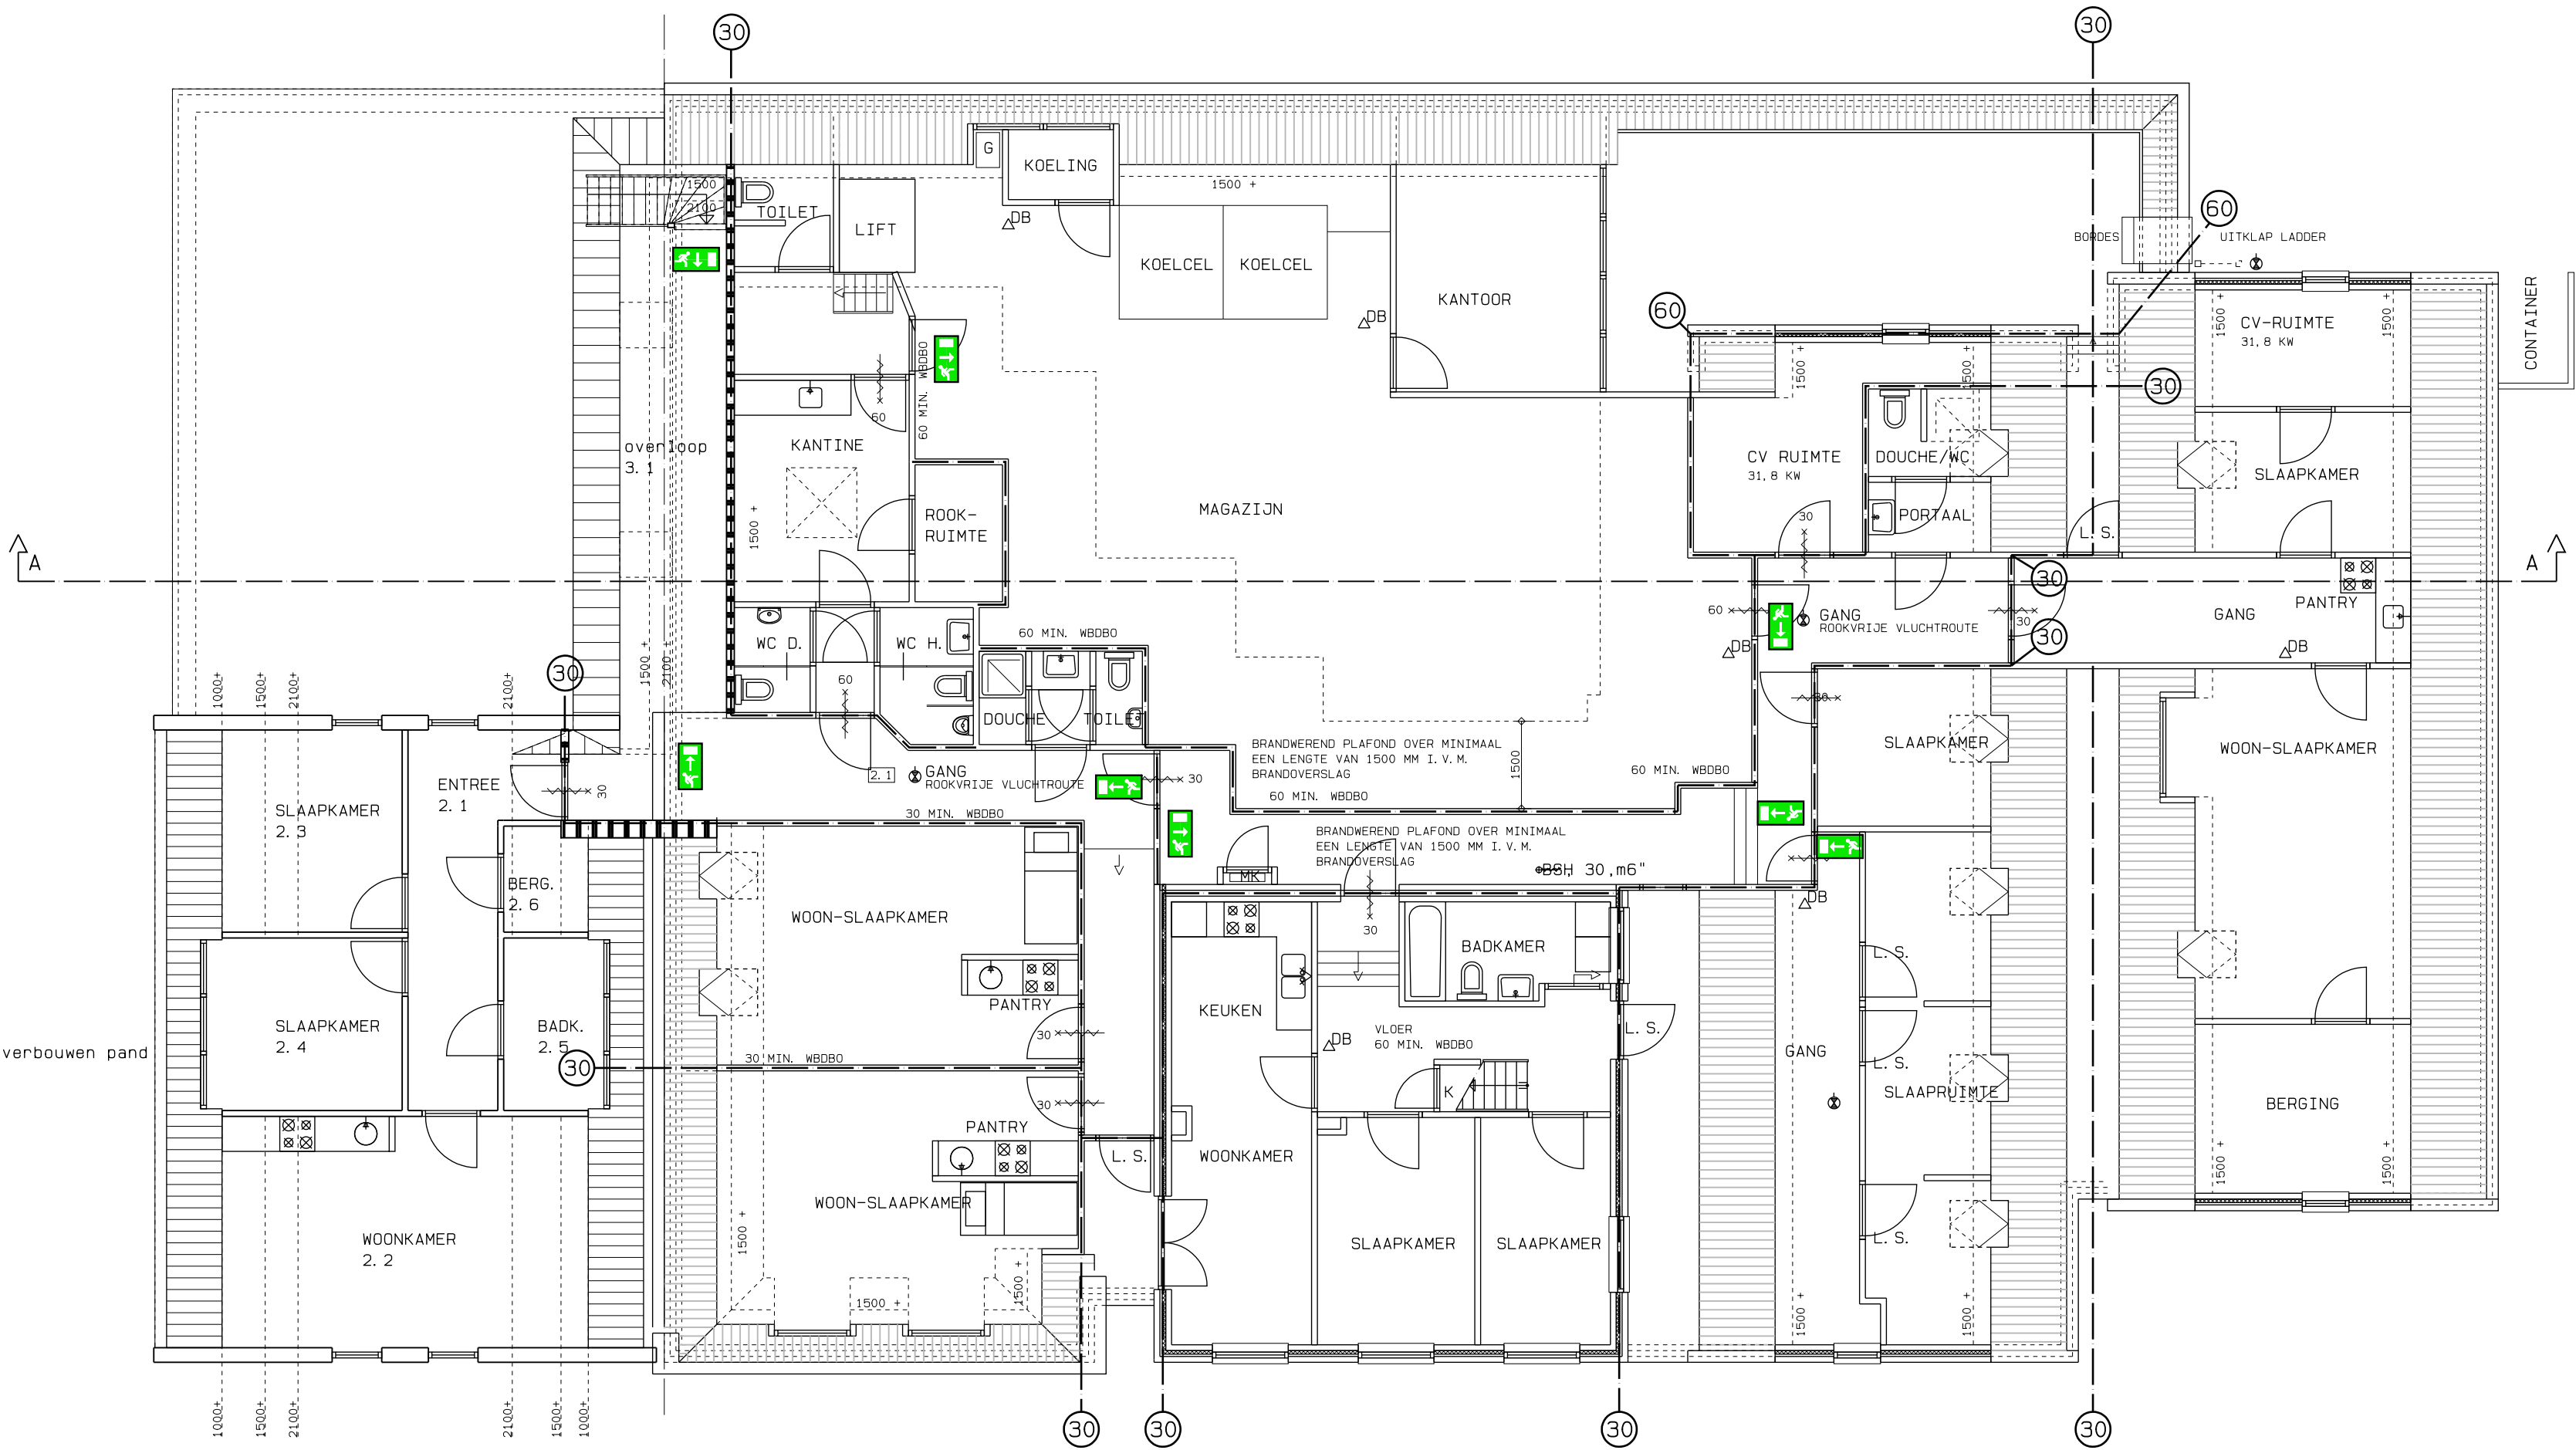

2e Verdieping (blijft ongewijzigd)

1e Verdieping (gewijzigd)

BE-04

OPDRACHT: Uitbreiding supermarkt aan de Middenstreek 2 te Schiermonnikoog

BETREFT: Gewijzigde situatie Voorstel 3 deel 2

SCHAAL : 1:100
DATUM : 12-04-2021
GEW. :

TEK.NR. : 20-297
FORM. : A1