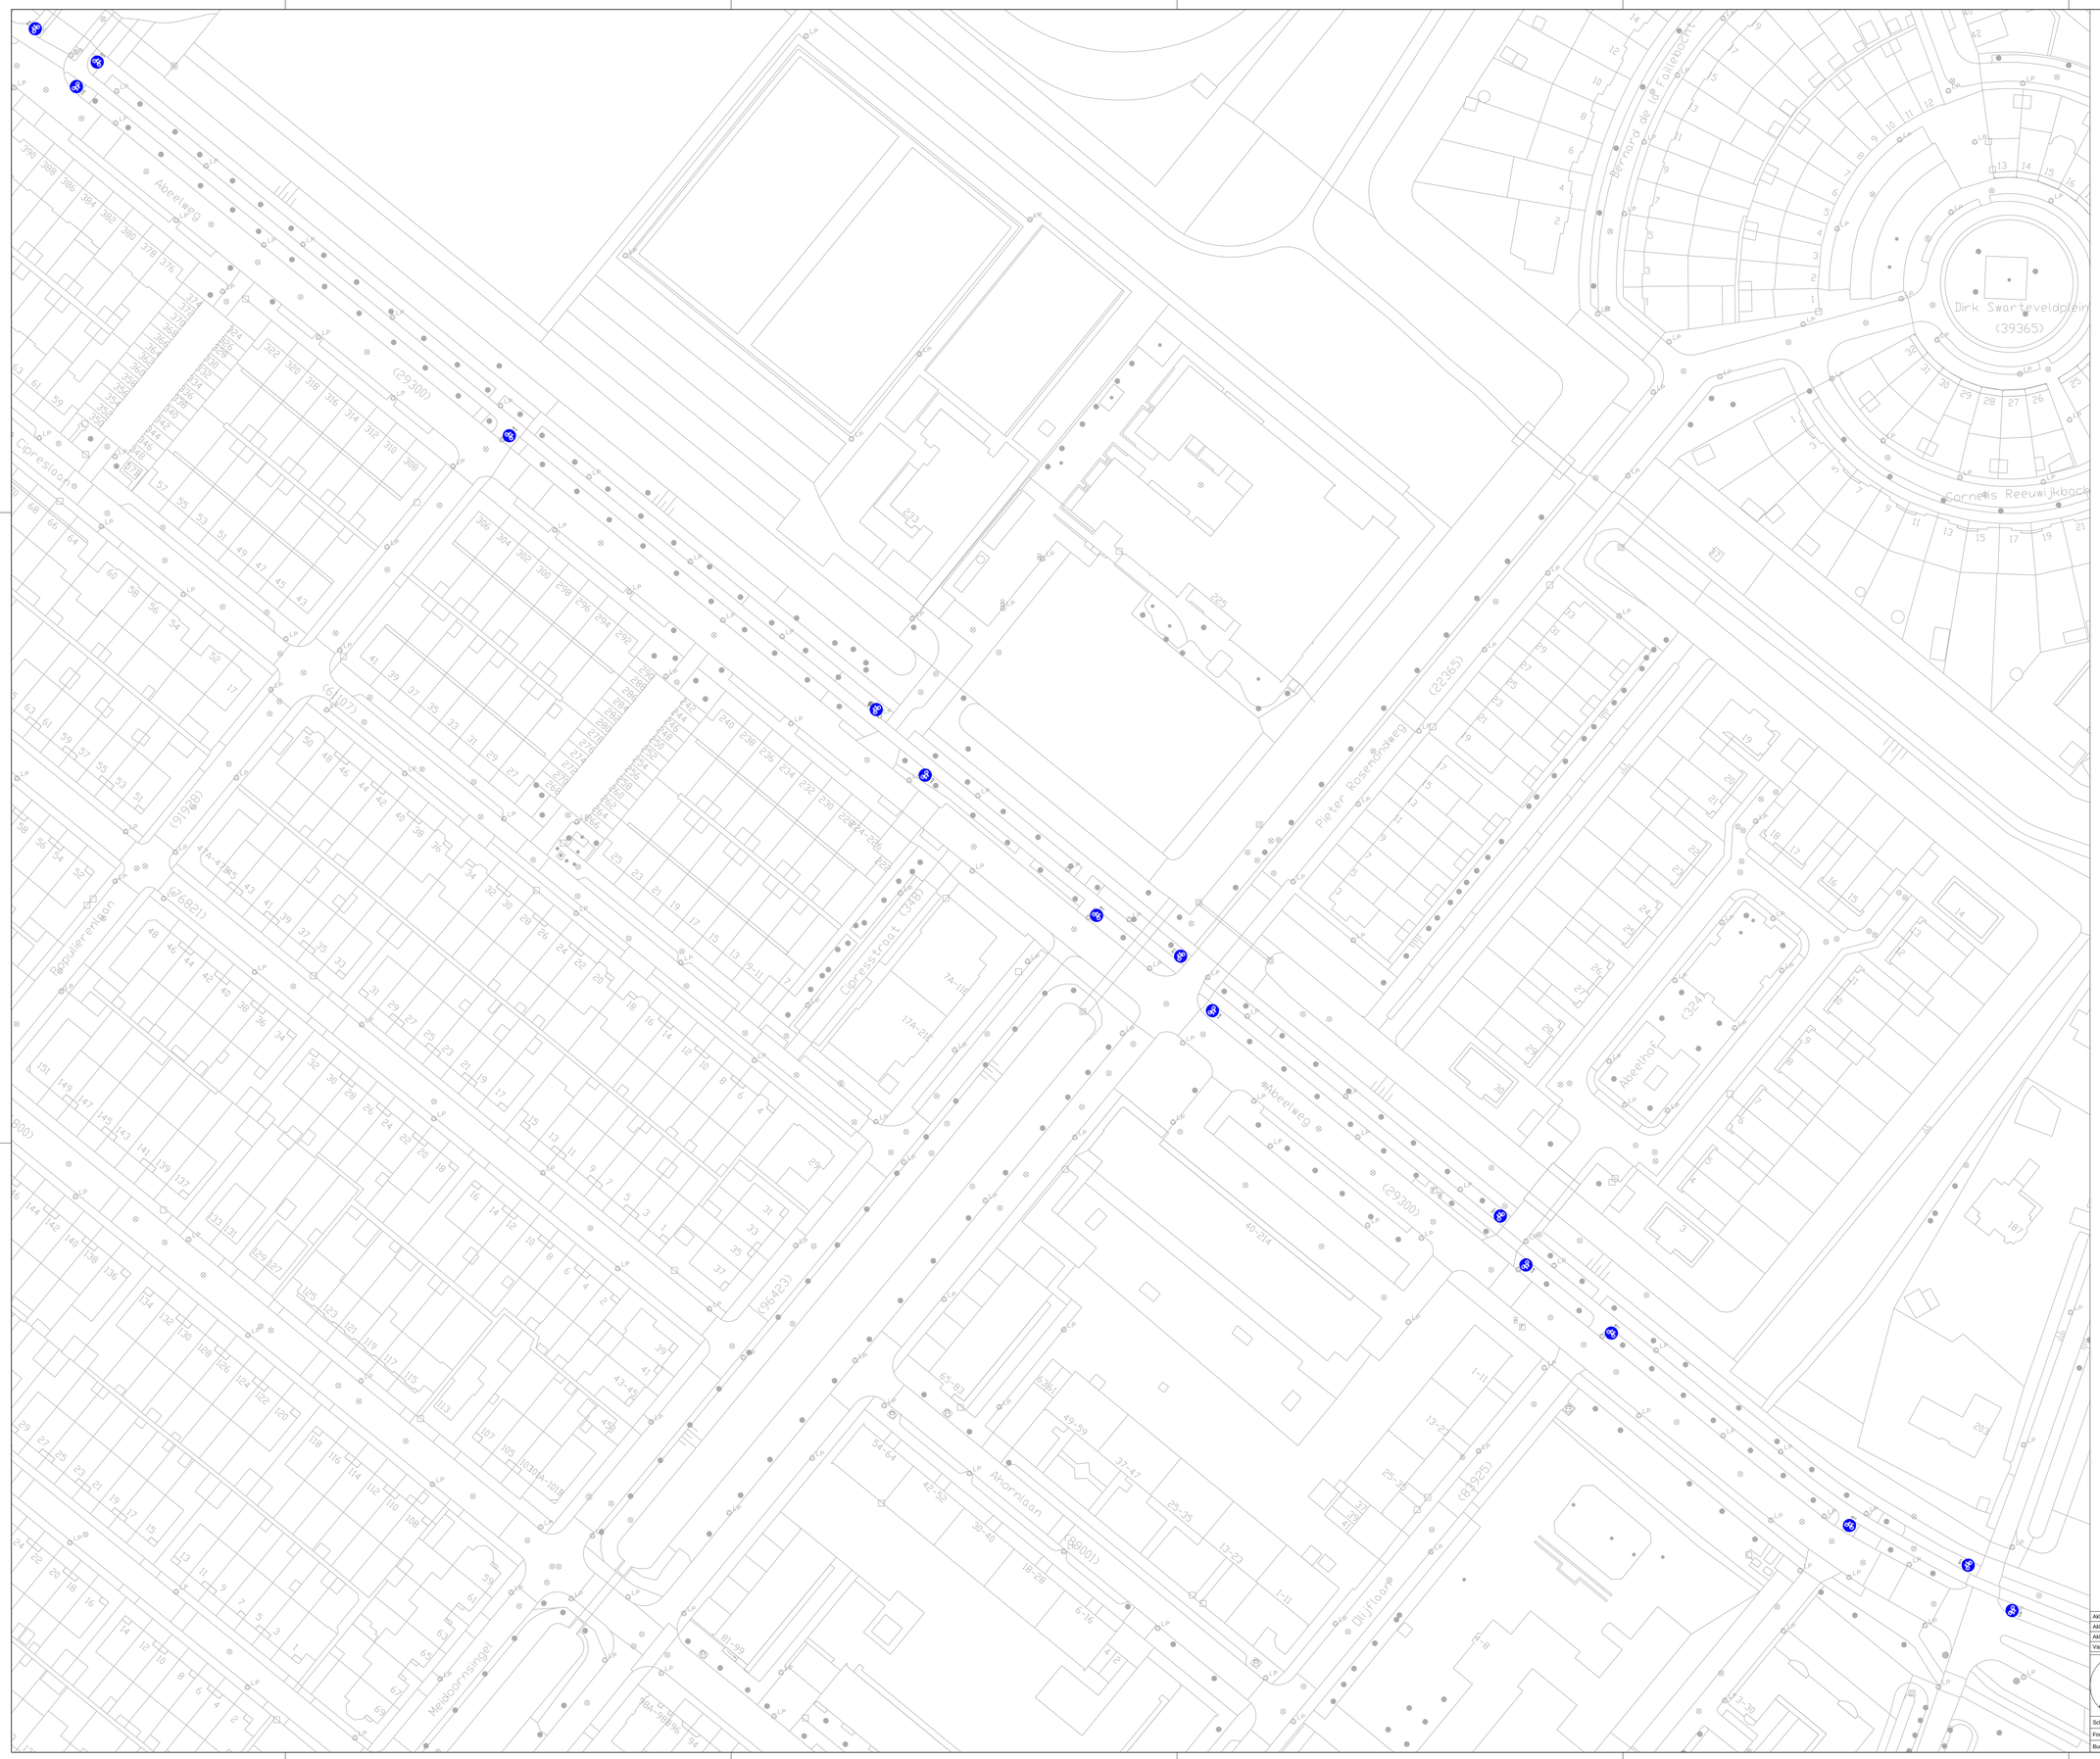

X 15

Akkoord Team Openbare Ruimte - voorzitter:					
Akkoord Stadsontwikkeling - projectmanager:					
Akkoord Stadsbeheer - manager openbare werken gebied:			jml	16-08-2021	1
Vastgesteld Stadsontwikkeling - gebiedsaccountmanager:			Getekend door	Datum	Versie

Voorlopig Inrichtingsplan

RVV bebording fietspad Abeelweg

HIS

Schaal: 1:500

Formaat: A0

Buurt:

Gemeente Rotterdam
Stadsontwikkeling
Afdeling MOB

Bestandsnaam: RVV_fietspad Abeelweg_jml_2021.dwg

TE - 21/ -----

Bladnr: 1/1