


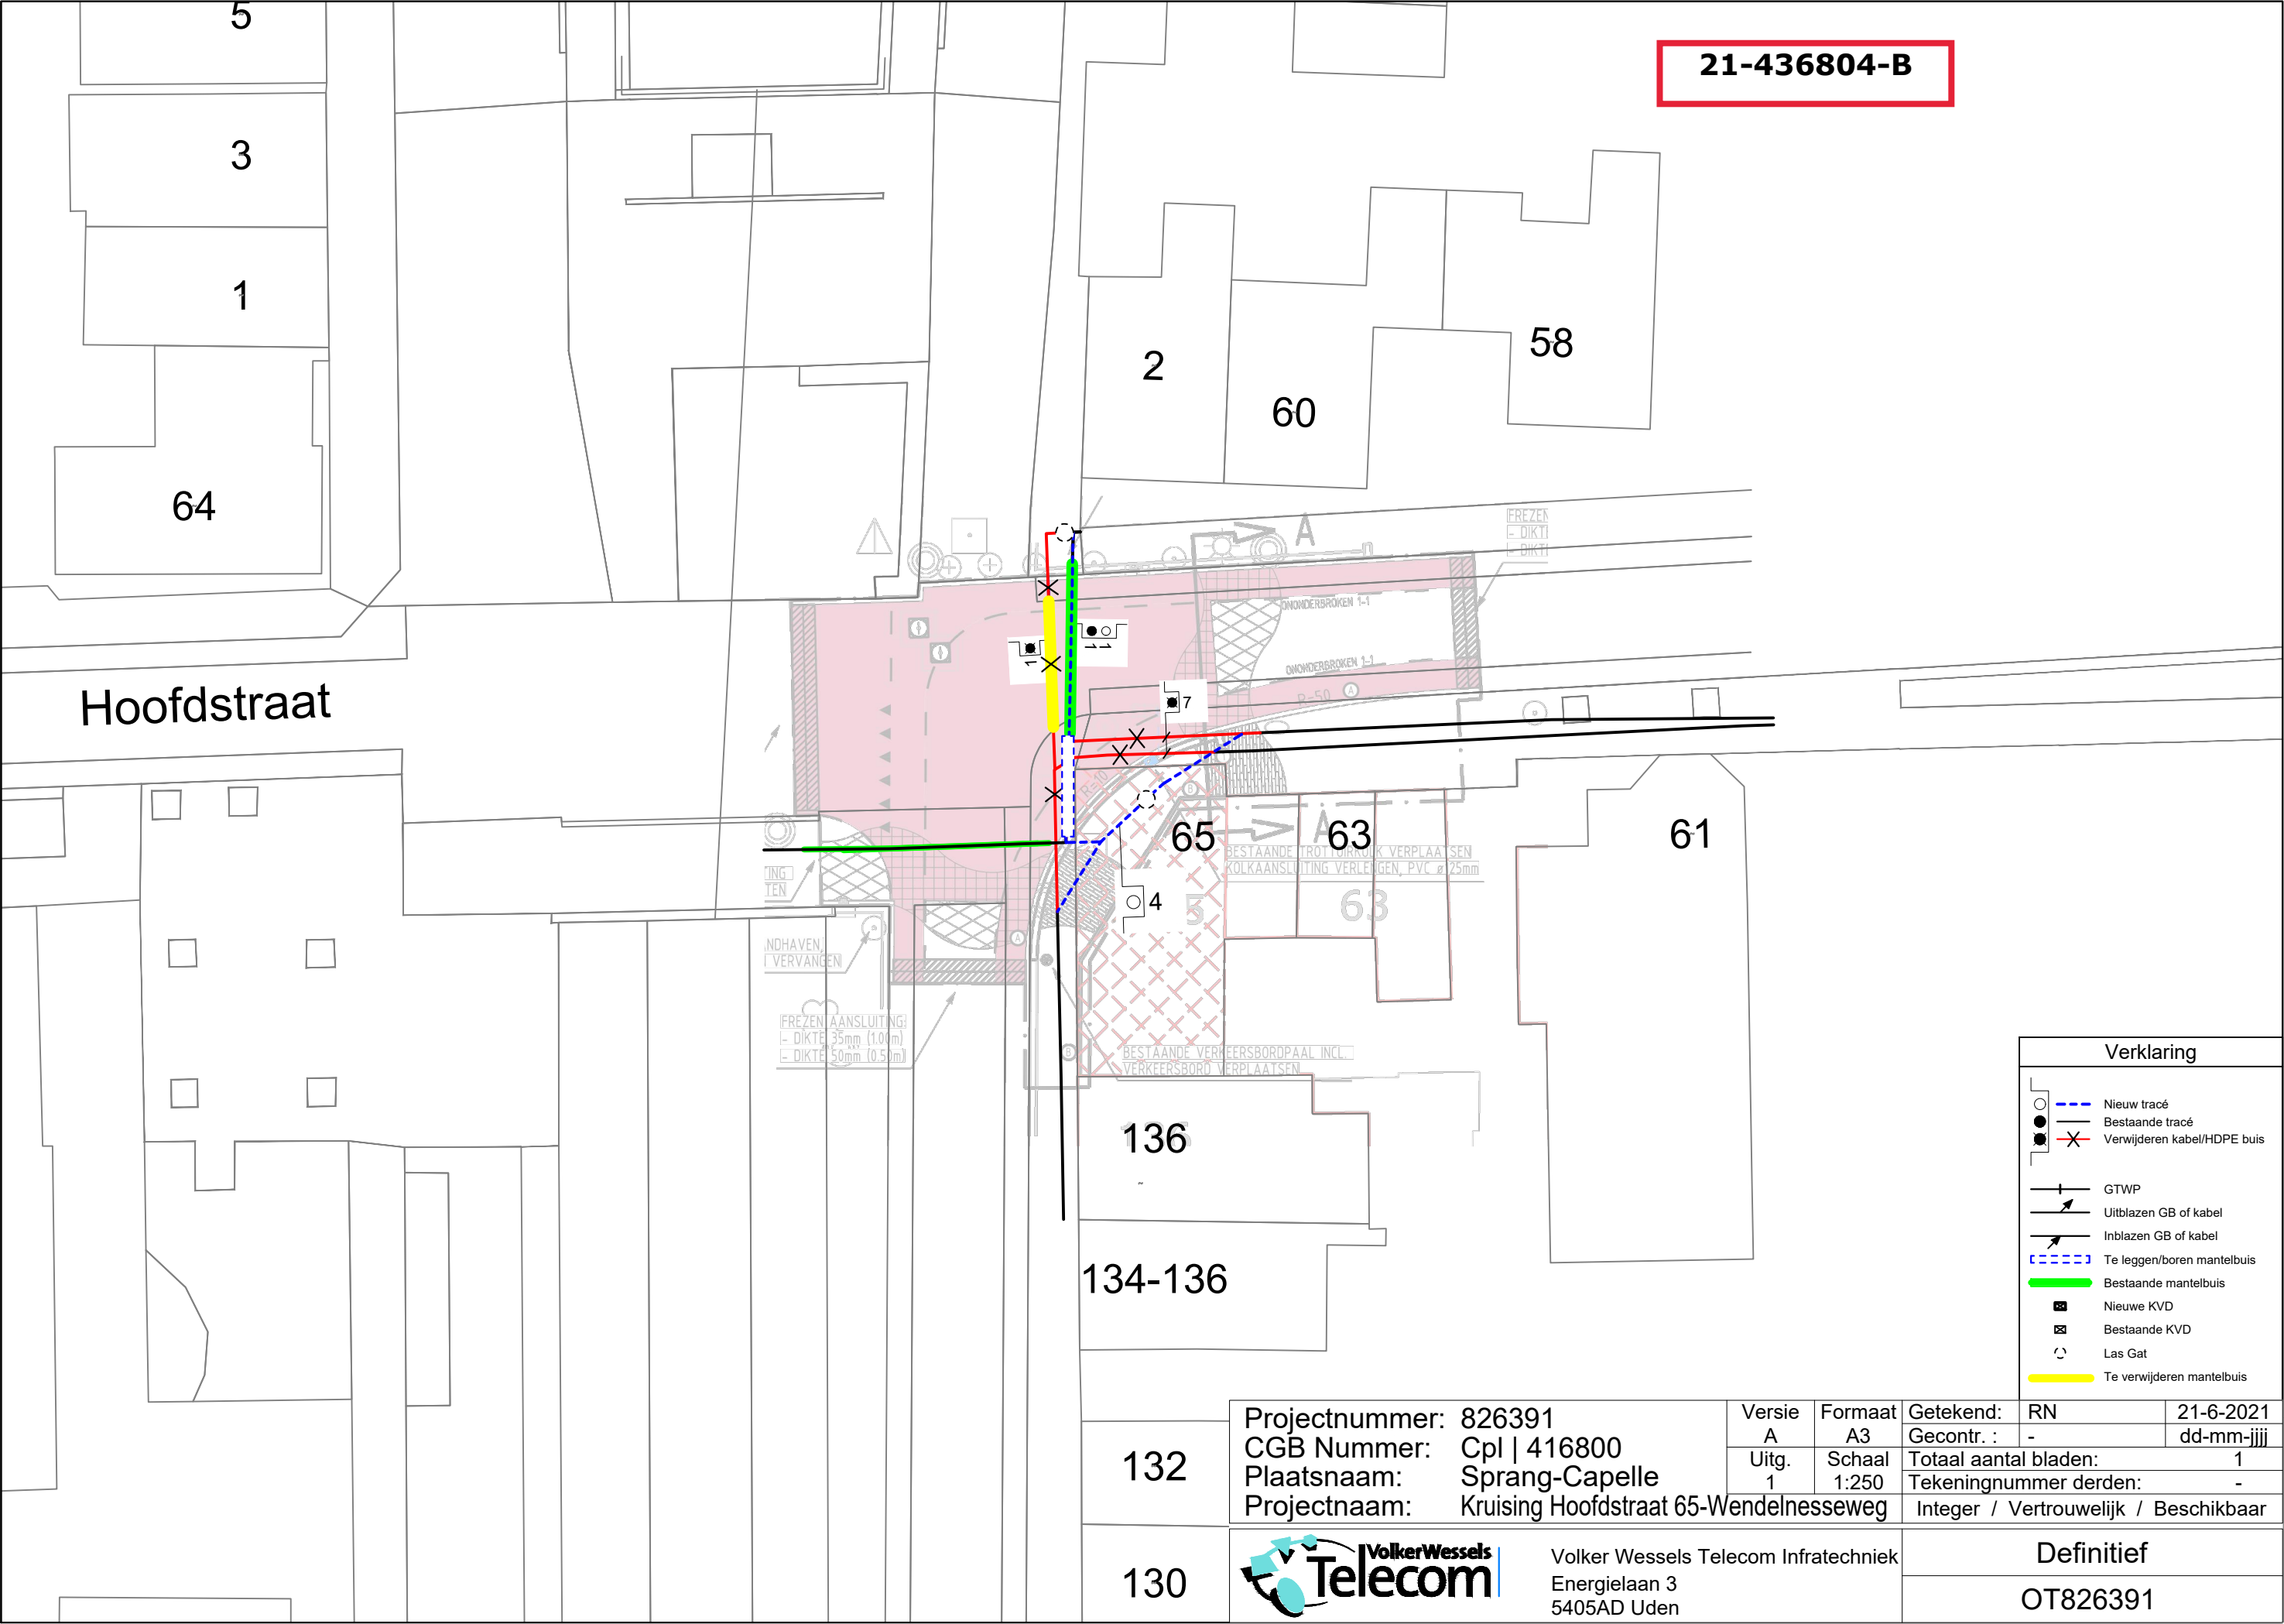

Verklaring	
	Nieuw tracé
	Bestaande tracé
	Verwijderen kabel/HDPE buis
	GTWP
	Uitblazen GB of kabel
	Inblazen GB of kabel
	Te leggen/boren mantelbuis
	Bestaande mantelbuis
	Nieuwe KVD
	Bestaande KVD
	Las Gat
	Te verwijderen mantelbuis

Projectnummer: 826391	Versie A	Formaat A3	Getekend: RN	21-6-2021
CGB Nummer: Cpl 416800			Gecontr. : -	dd-mm-jjjj
Plaatsnaam: Sprang-Capelle	Uitg. 1	Schaal 1:250	Totaal aantal bladen: 1	
Projectnaam: Kruising Hoofdstraat 65-Wendelnesseweg			Tekeningnummer derden: -	
			Integer / Vertrouwelijk / Beschikbaar	