
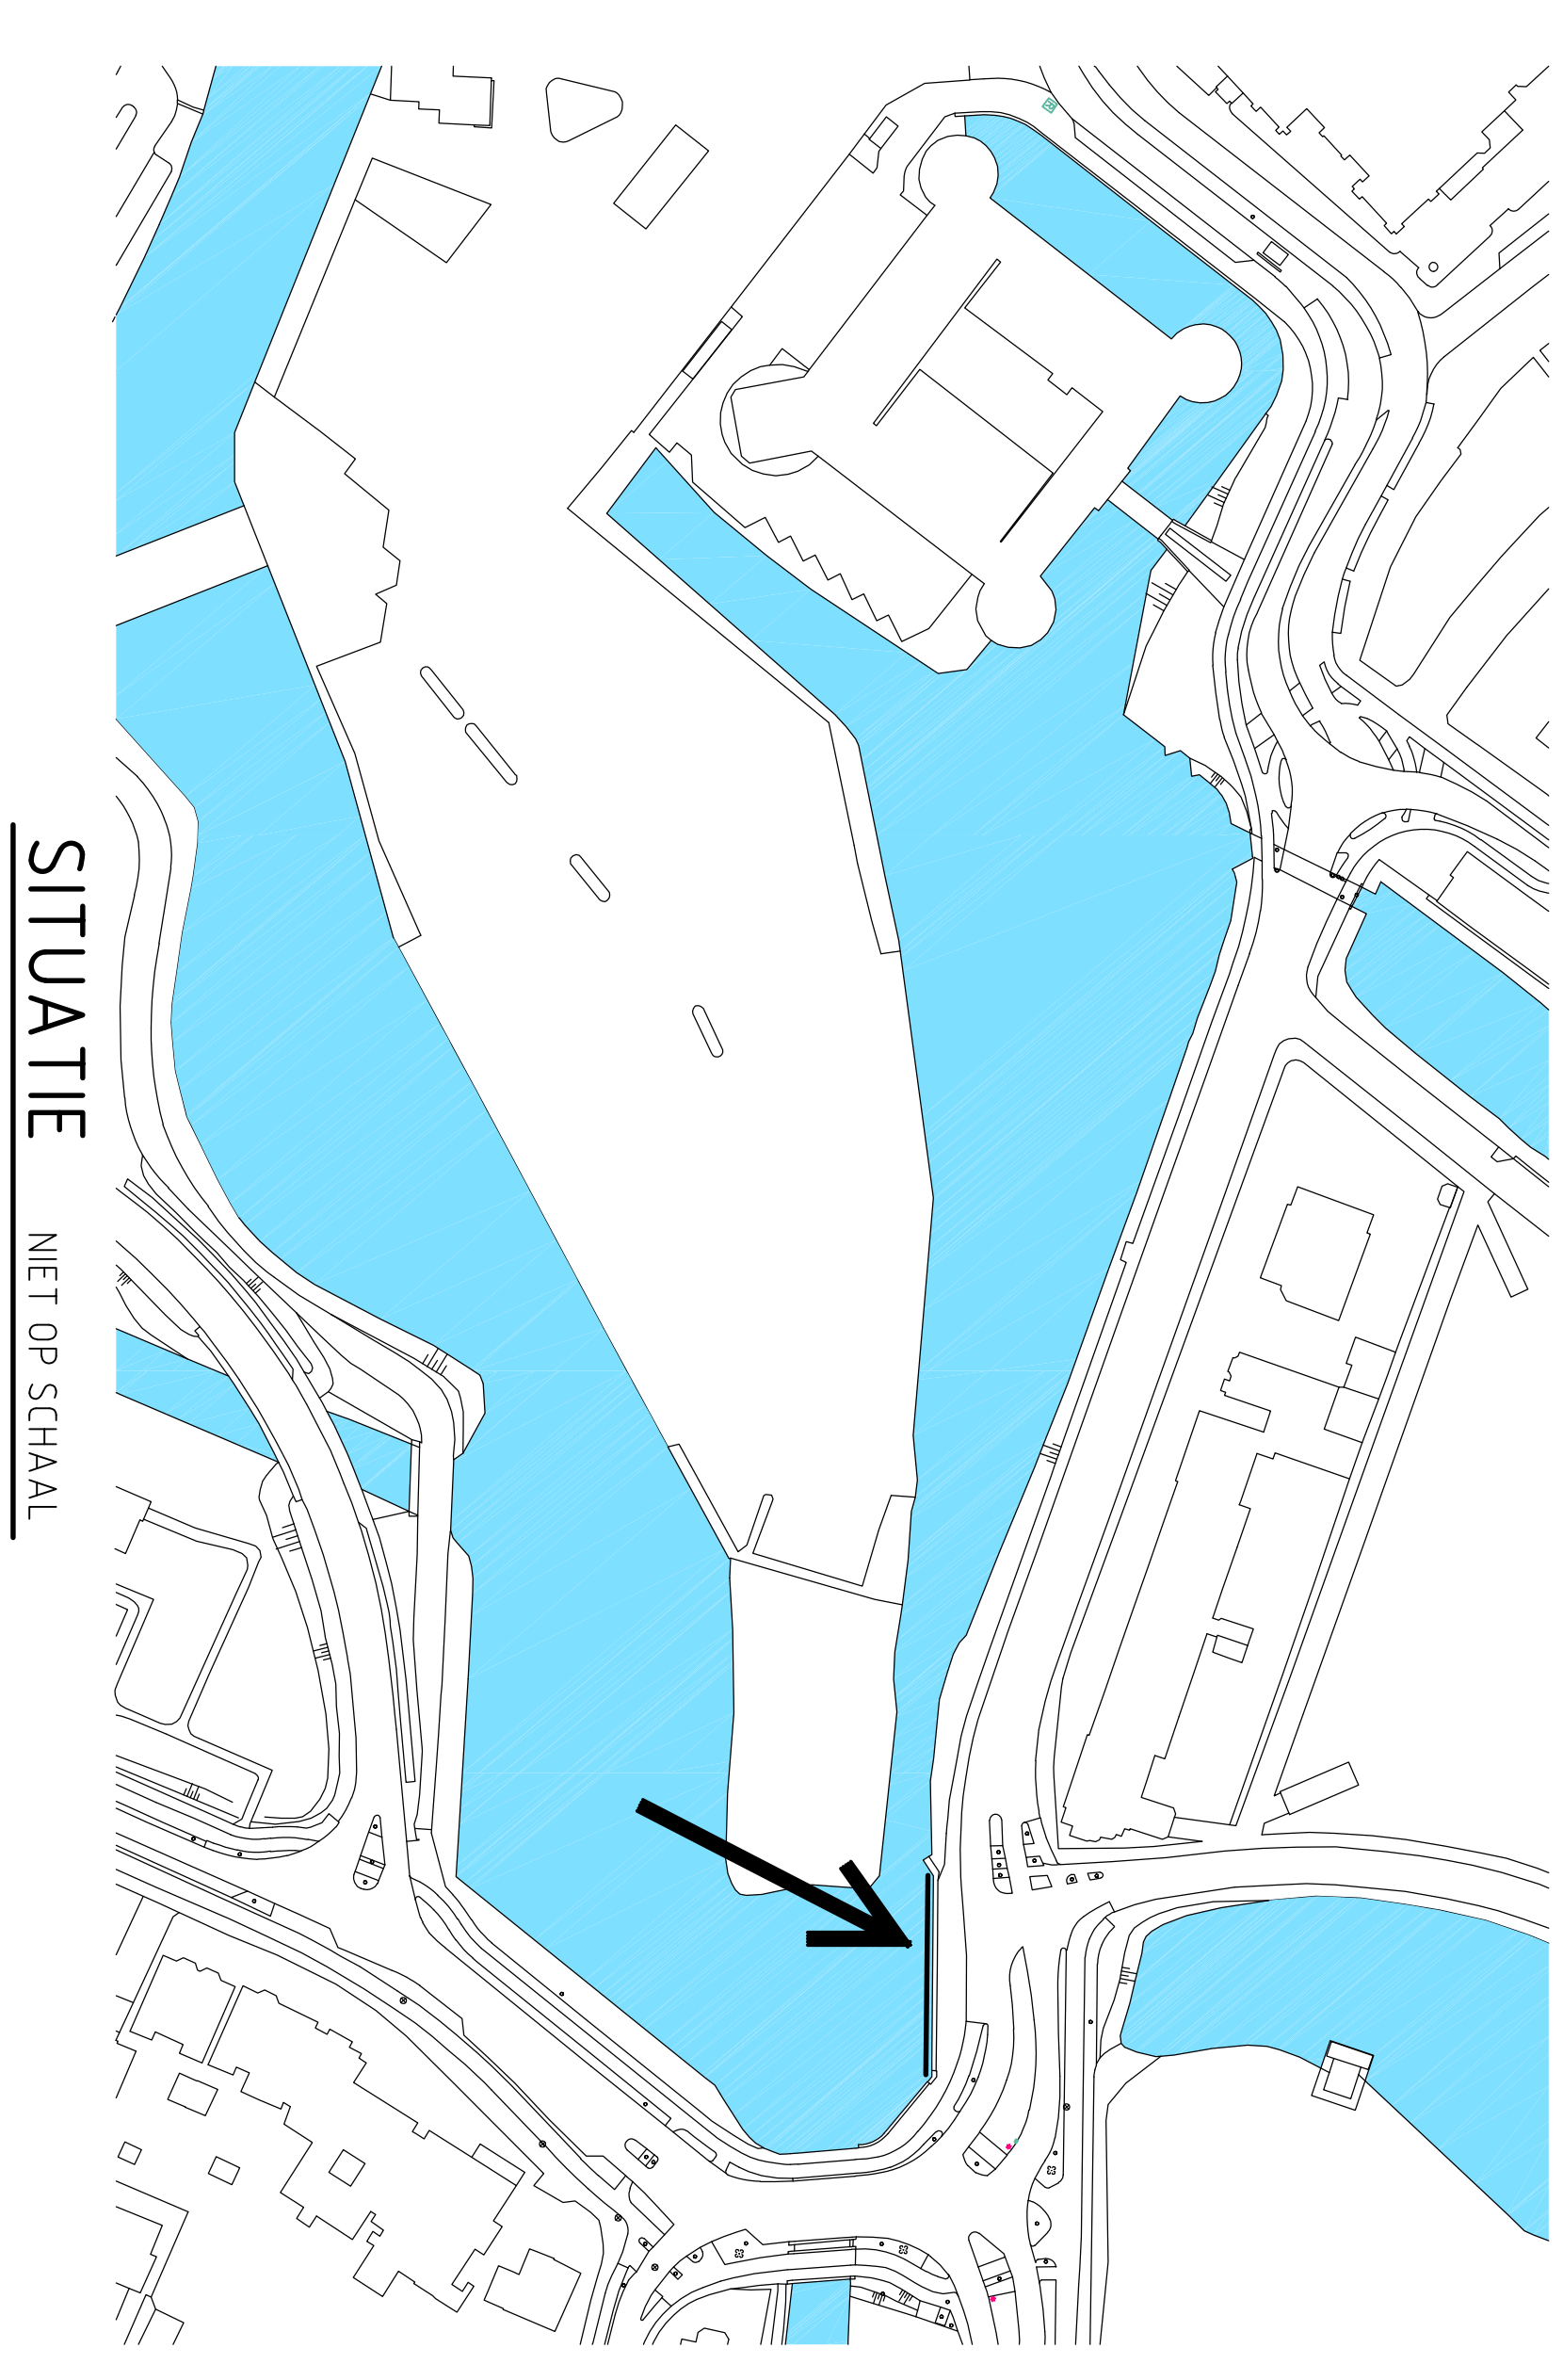


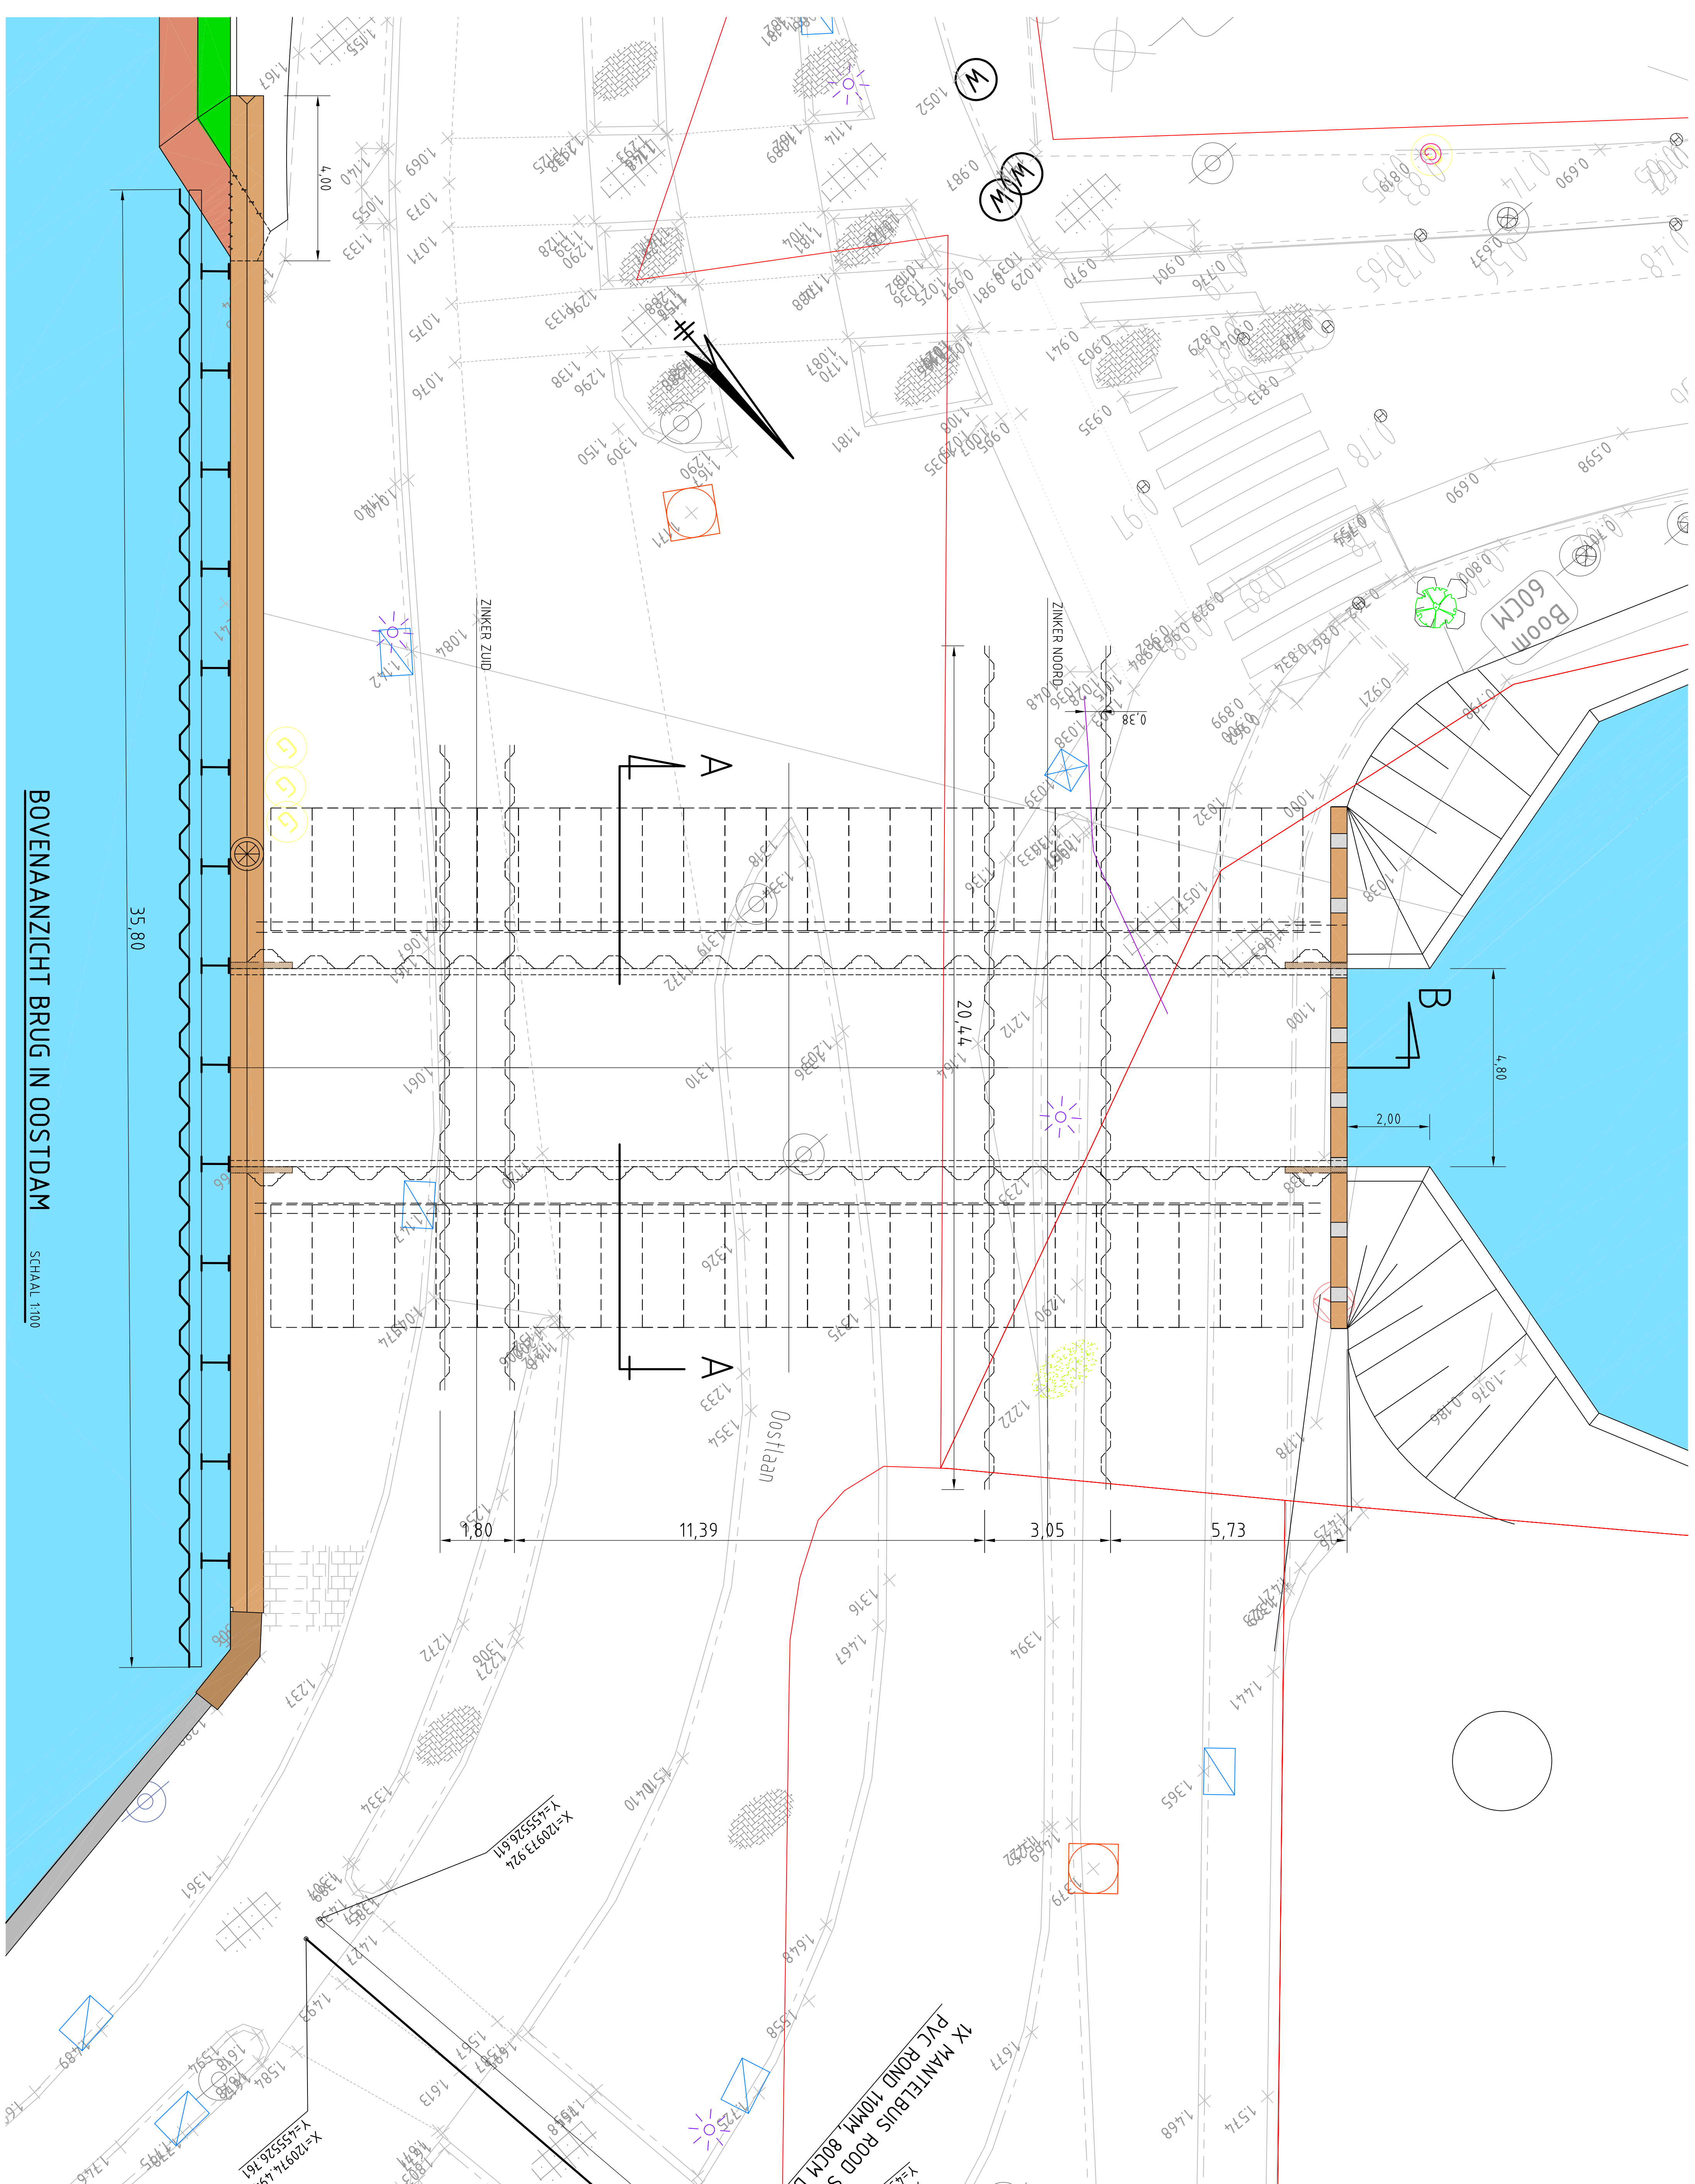

GEMEENTE WOERDEN

Brug in de Oostdam

Tijdelijke damwand t.b.v. afstempeling Keermuur

ontwerper:	datum:		schaal	formaat:
Hans Baggen	20-01-2021		1:50 en 1:100	A0
gecontroleerd	datum:		tekeningsnummer:	
			1-04-83 DC443	

Team Realisatie en Beheer, Blekerijlaan 14, Postbus 45, 3440AA Woerden

