




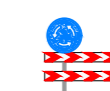

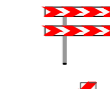

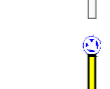





SITUATIE
SCHAAL 1:200

VERKLARING:

-  D01 + BB18 6 st
-  BB18 4 st
-  BB12L 6 st
-  D02 3 st
-  B06 8 st
-  B05 1 st (bestaand)
-  J38 1 st (bestaand)
-  B01 1 st (bestaand)
-  A0160 zb 2 st (2 st bestaand)
-  A0240 ze 2 st (2 st bestaand)
-  C09 1 st (bestaand)

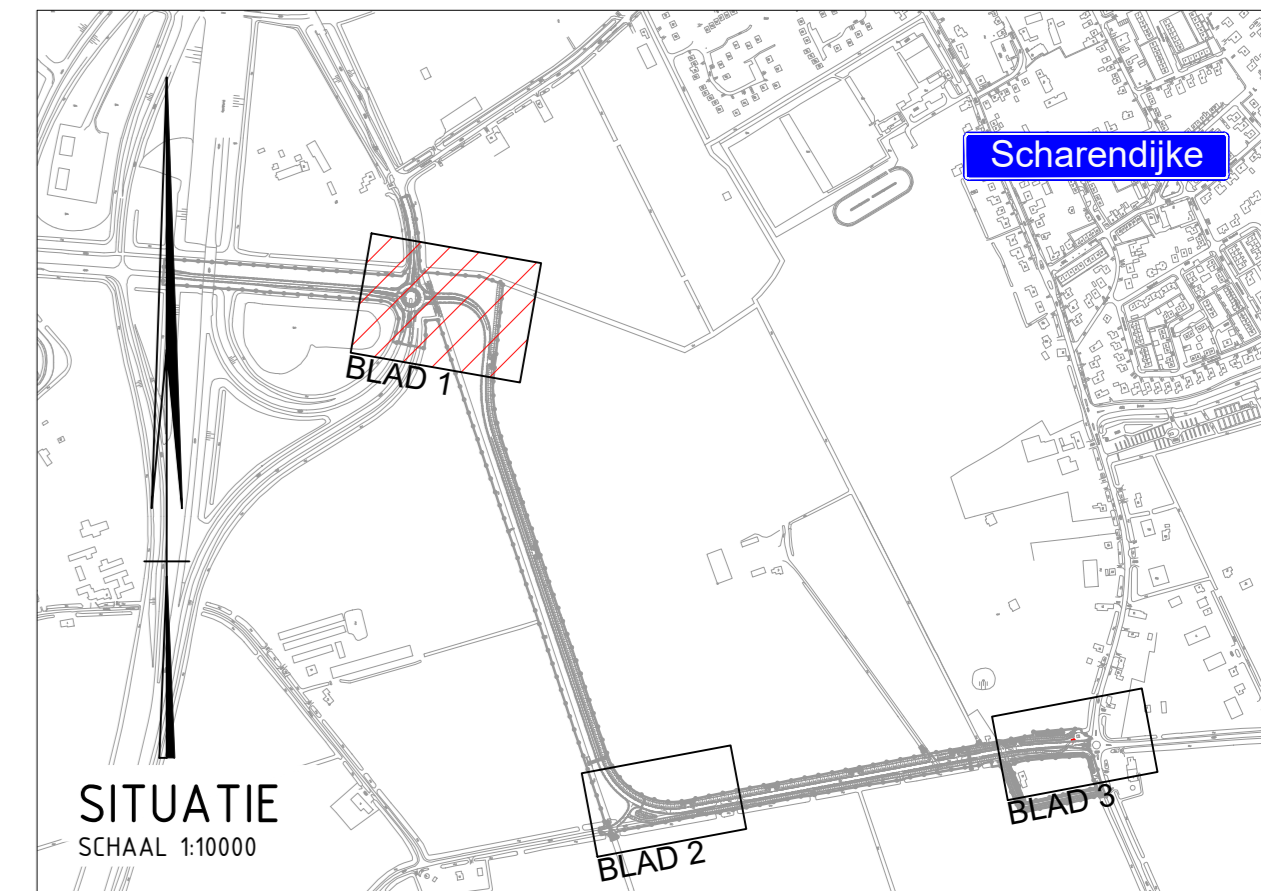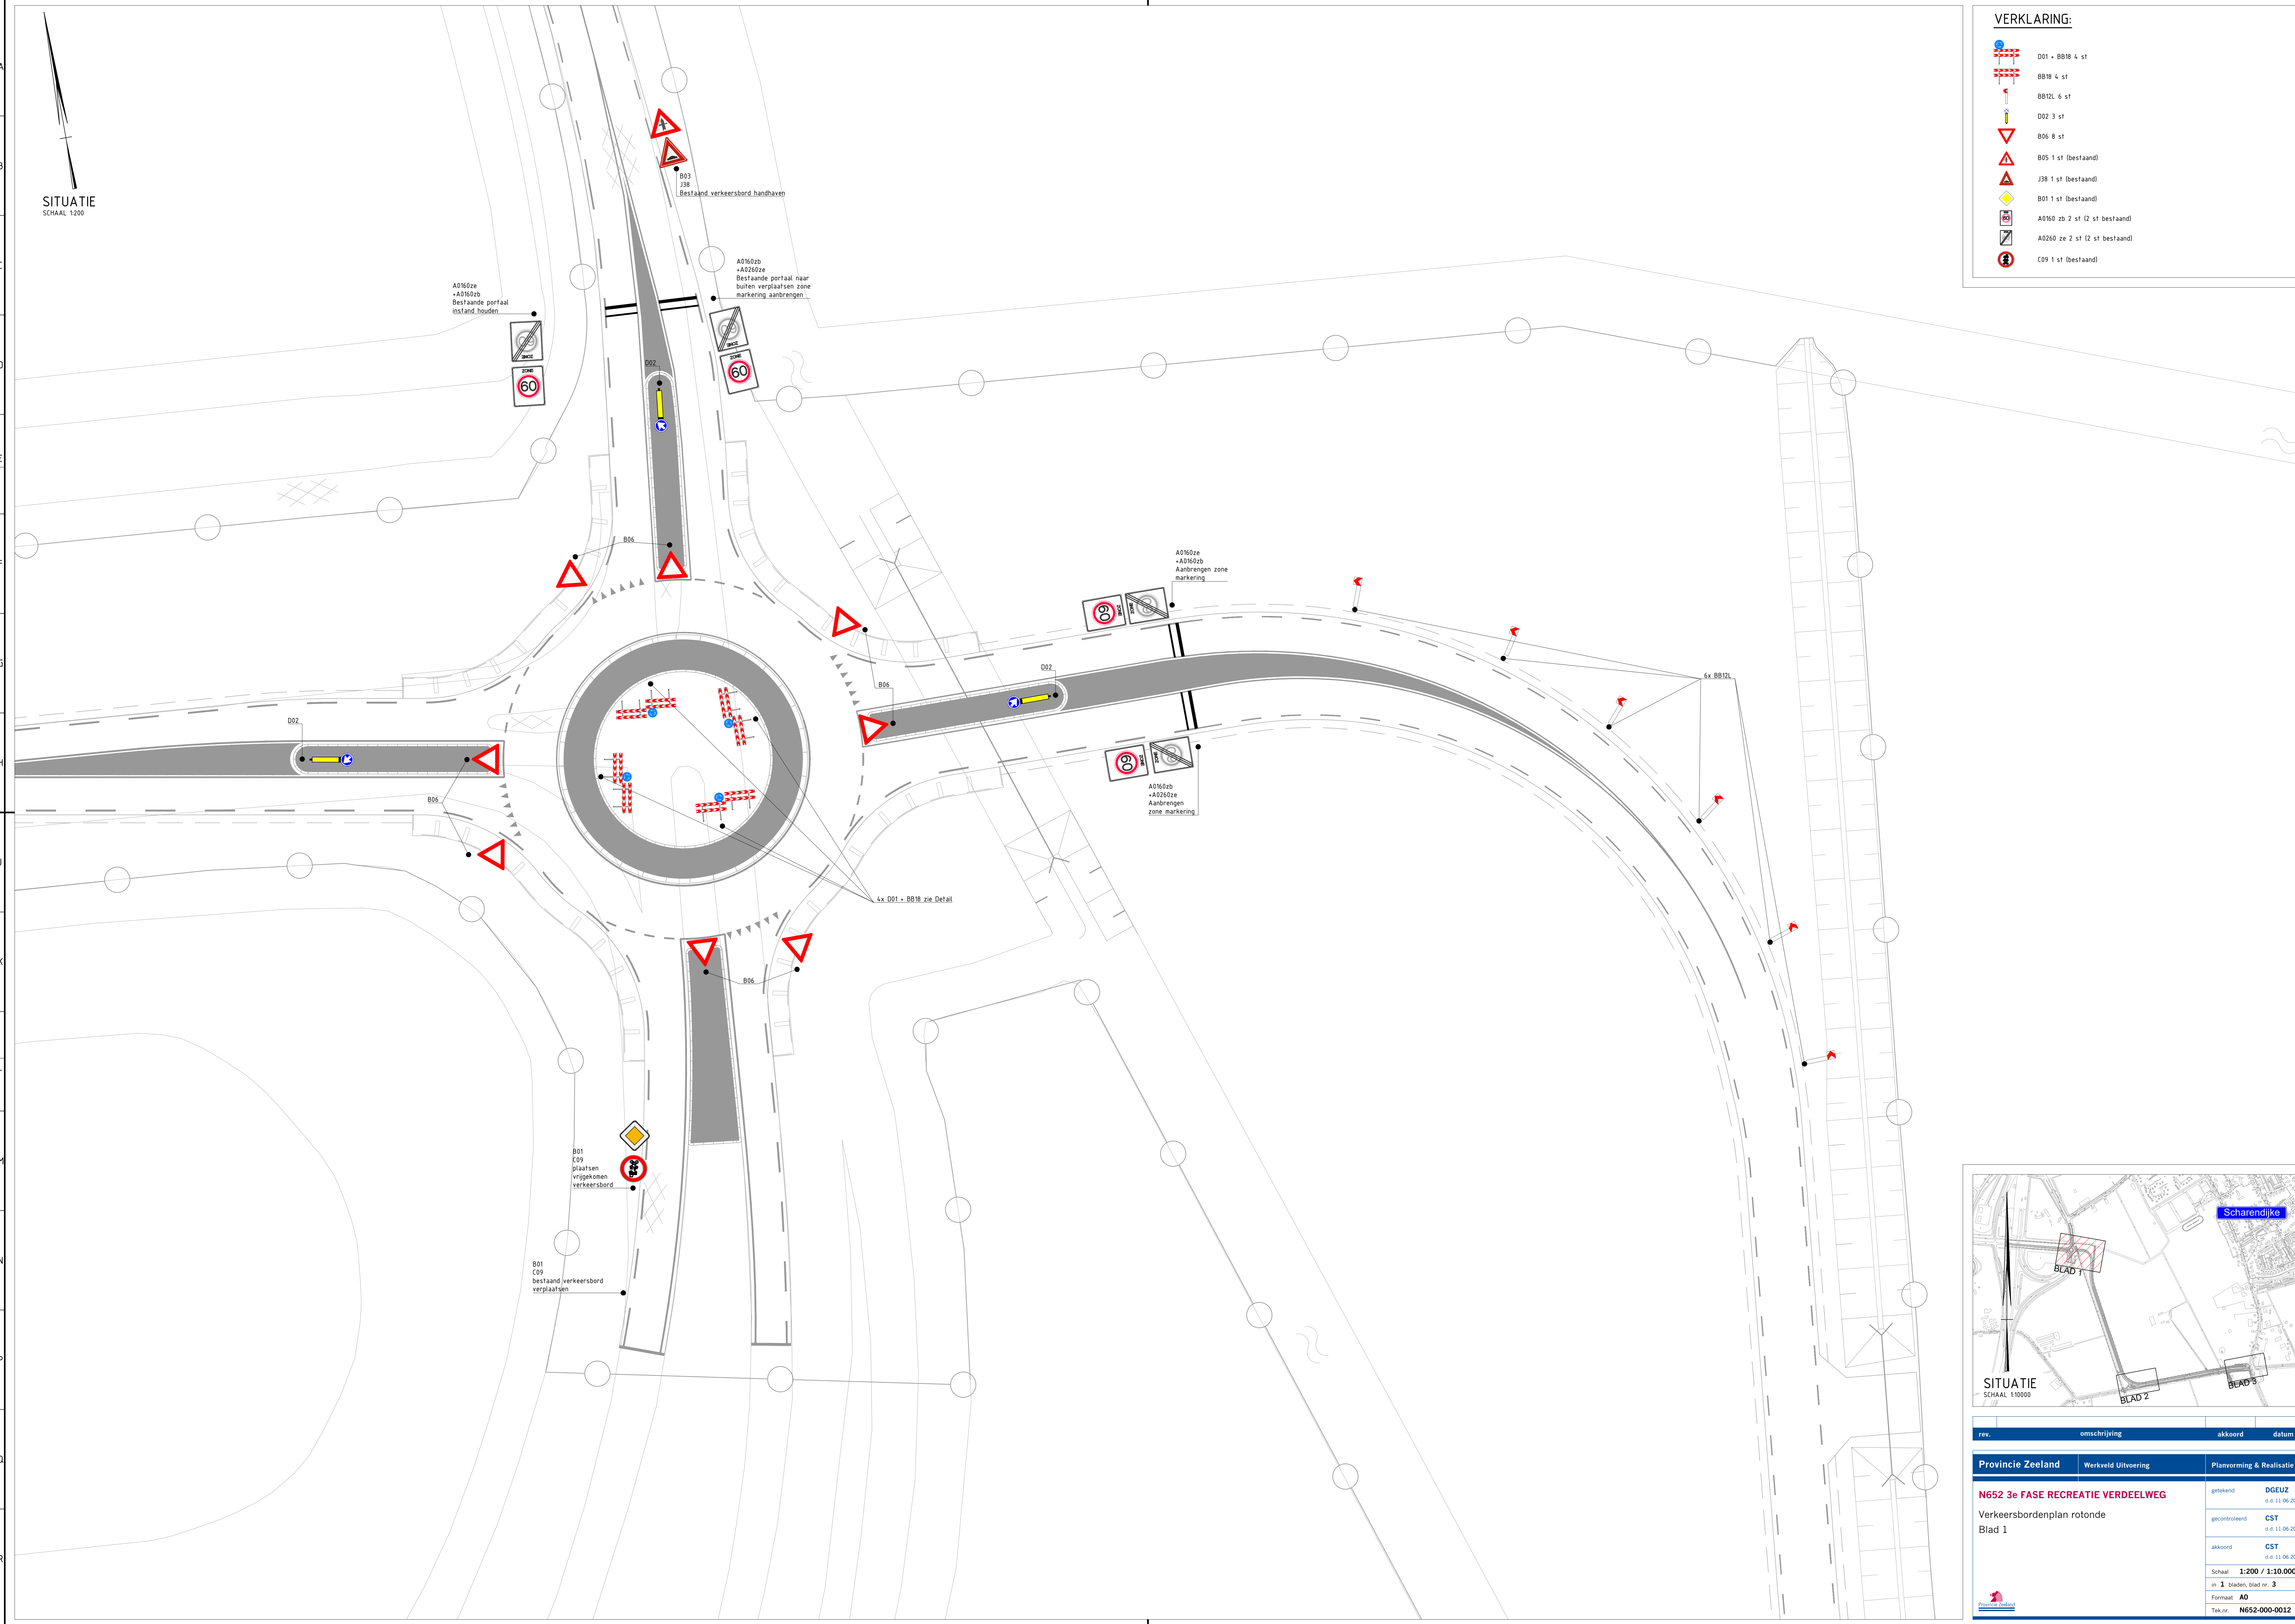

| rev. | omschrijving | akkoord | datum | | | | | | | | | | | | |
|--|---------------------|-----------------------------------|---|-------------------|---------------------|--------------------------|--|--|--|-----------------------------------|--------------------------------------|--|--|--------------------------------|---|
| <table border="1"> <tr> <td>Provincie Zeeland</td> <td>Werkveld Uitvoering</td> <td colspan="2">Planvorming & Realisatie</td> </tr> <tr> <td colspan="2"> N652 3e FASE RECREATIE VERDEELWEG Verkeersbordenplan rotonde Blad 1 </td> <td> getekend DGEUZ d.d. 11-06-2021 </td> <td> gecontroleerd CST d.d. 11-06-2021 </td> </tr> <tr> <td colspan="2"></td> <td> akkoord CST d.d. 11-06-2021 </td> <td> Schaal 1:200 / 1:10.000 in 1 bladen, blad nr. 3 Formaat A0 Tek.nr. N652-000-0012 </td> </tr> </table> | | | | Provincie Zeeland | Werkveld Uitvoering | Planvorming & Realisatie | | N652 3e FASE RECREATIE VERDEELWEG Verkeersbordenplan rotonde Blad 1 | | getekend DGEUZ d.d. 11-06-2021 | gecontroleerd CST d.d. 11-06-2021 | | | akkoord CST d.d. 11-06-2021 | Schaal 1:200 / 1:10.000 in 1 bladen, blad nr. 3 Formaat A0 Tek.nr. N652-000-0012 |
| Provincie Zeeland | Werkveld Uitvoering | Planvorming & Realisatie | | | | | | | | | | | | | |
| N652 3e FASE RECREATIE VERDEELWEG Verkeersbordenplan rotonde Blad 1 | | getekend DGEUZ d.d. 11-06-2021 | gecontroleerd CST d.d. 11-06-2021 | | | | | | | | | | | | |
| | | akkoord CST d.d. 11-06-2021 | Schaal 1:200 / 1:10.000 in 1 bladen, blad nr. 3 Formaat A0 Tek.nr. N652-000-0012 | | | | | | | | | | | | |