













SITUATIE
SCHAAL 1:200

VERKLARING:

-  BB18 3 st
-  BB18 enkele plank 1 st
-  BB12 L 5 st
-  B06 2 st
-  B05 1 st
-  B04 1 st
-  A0160 zb h 1 st
-  C15 1 st
-  G12a 1 st
-  G12b 1 st

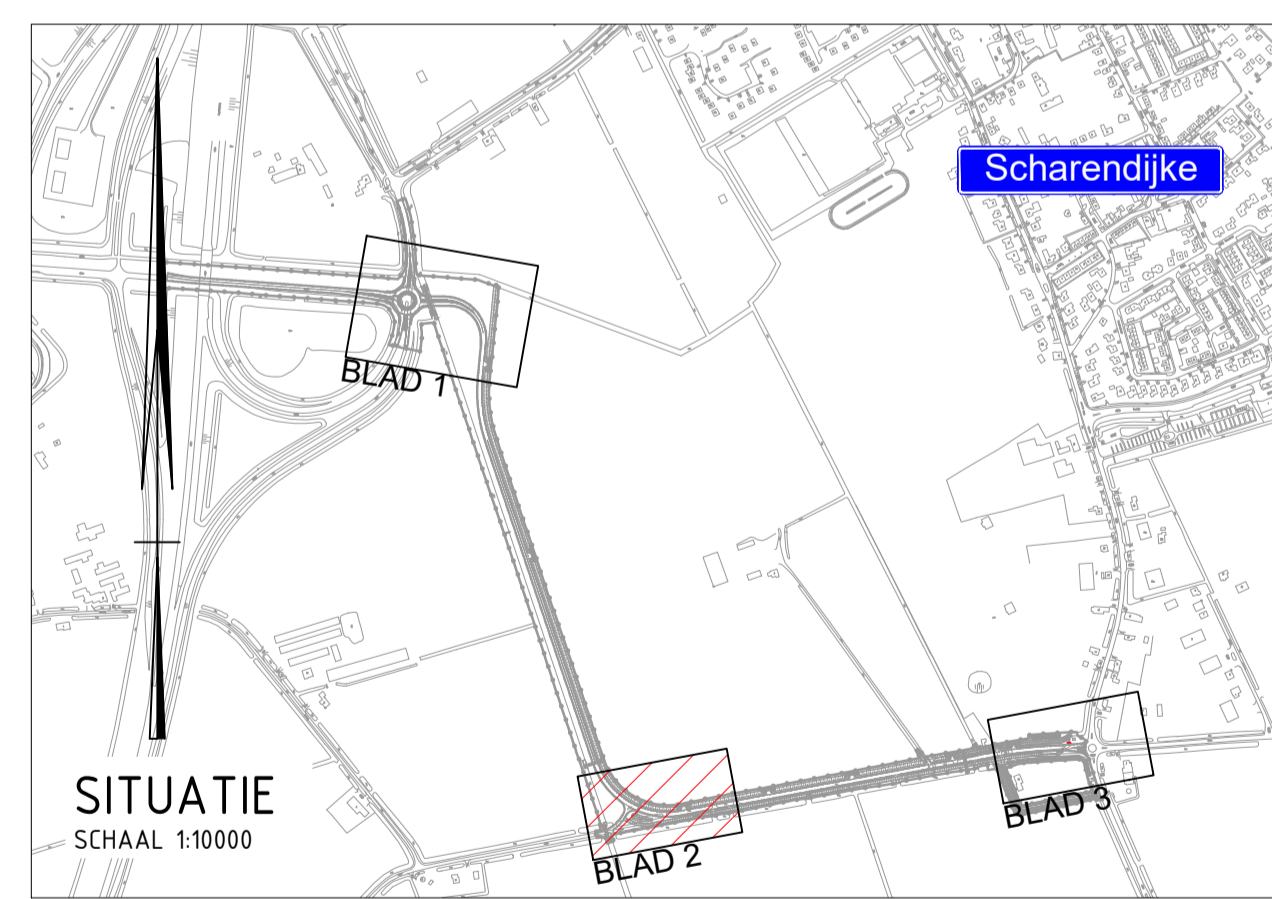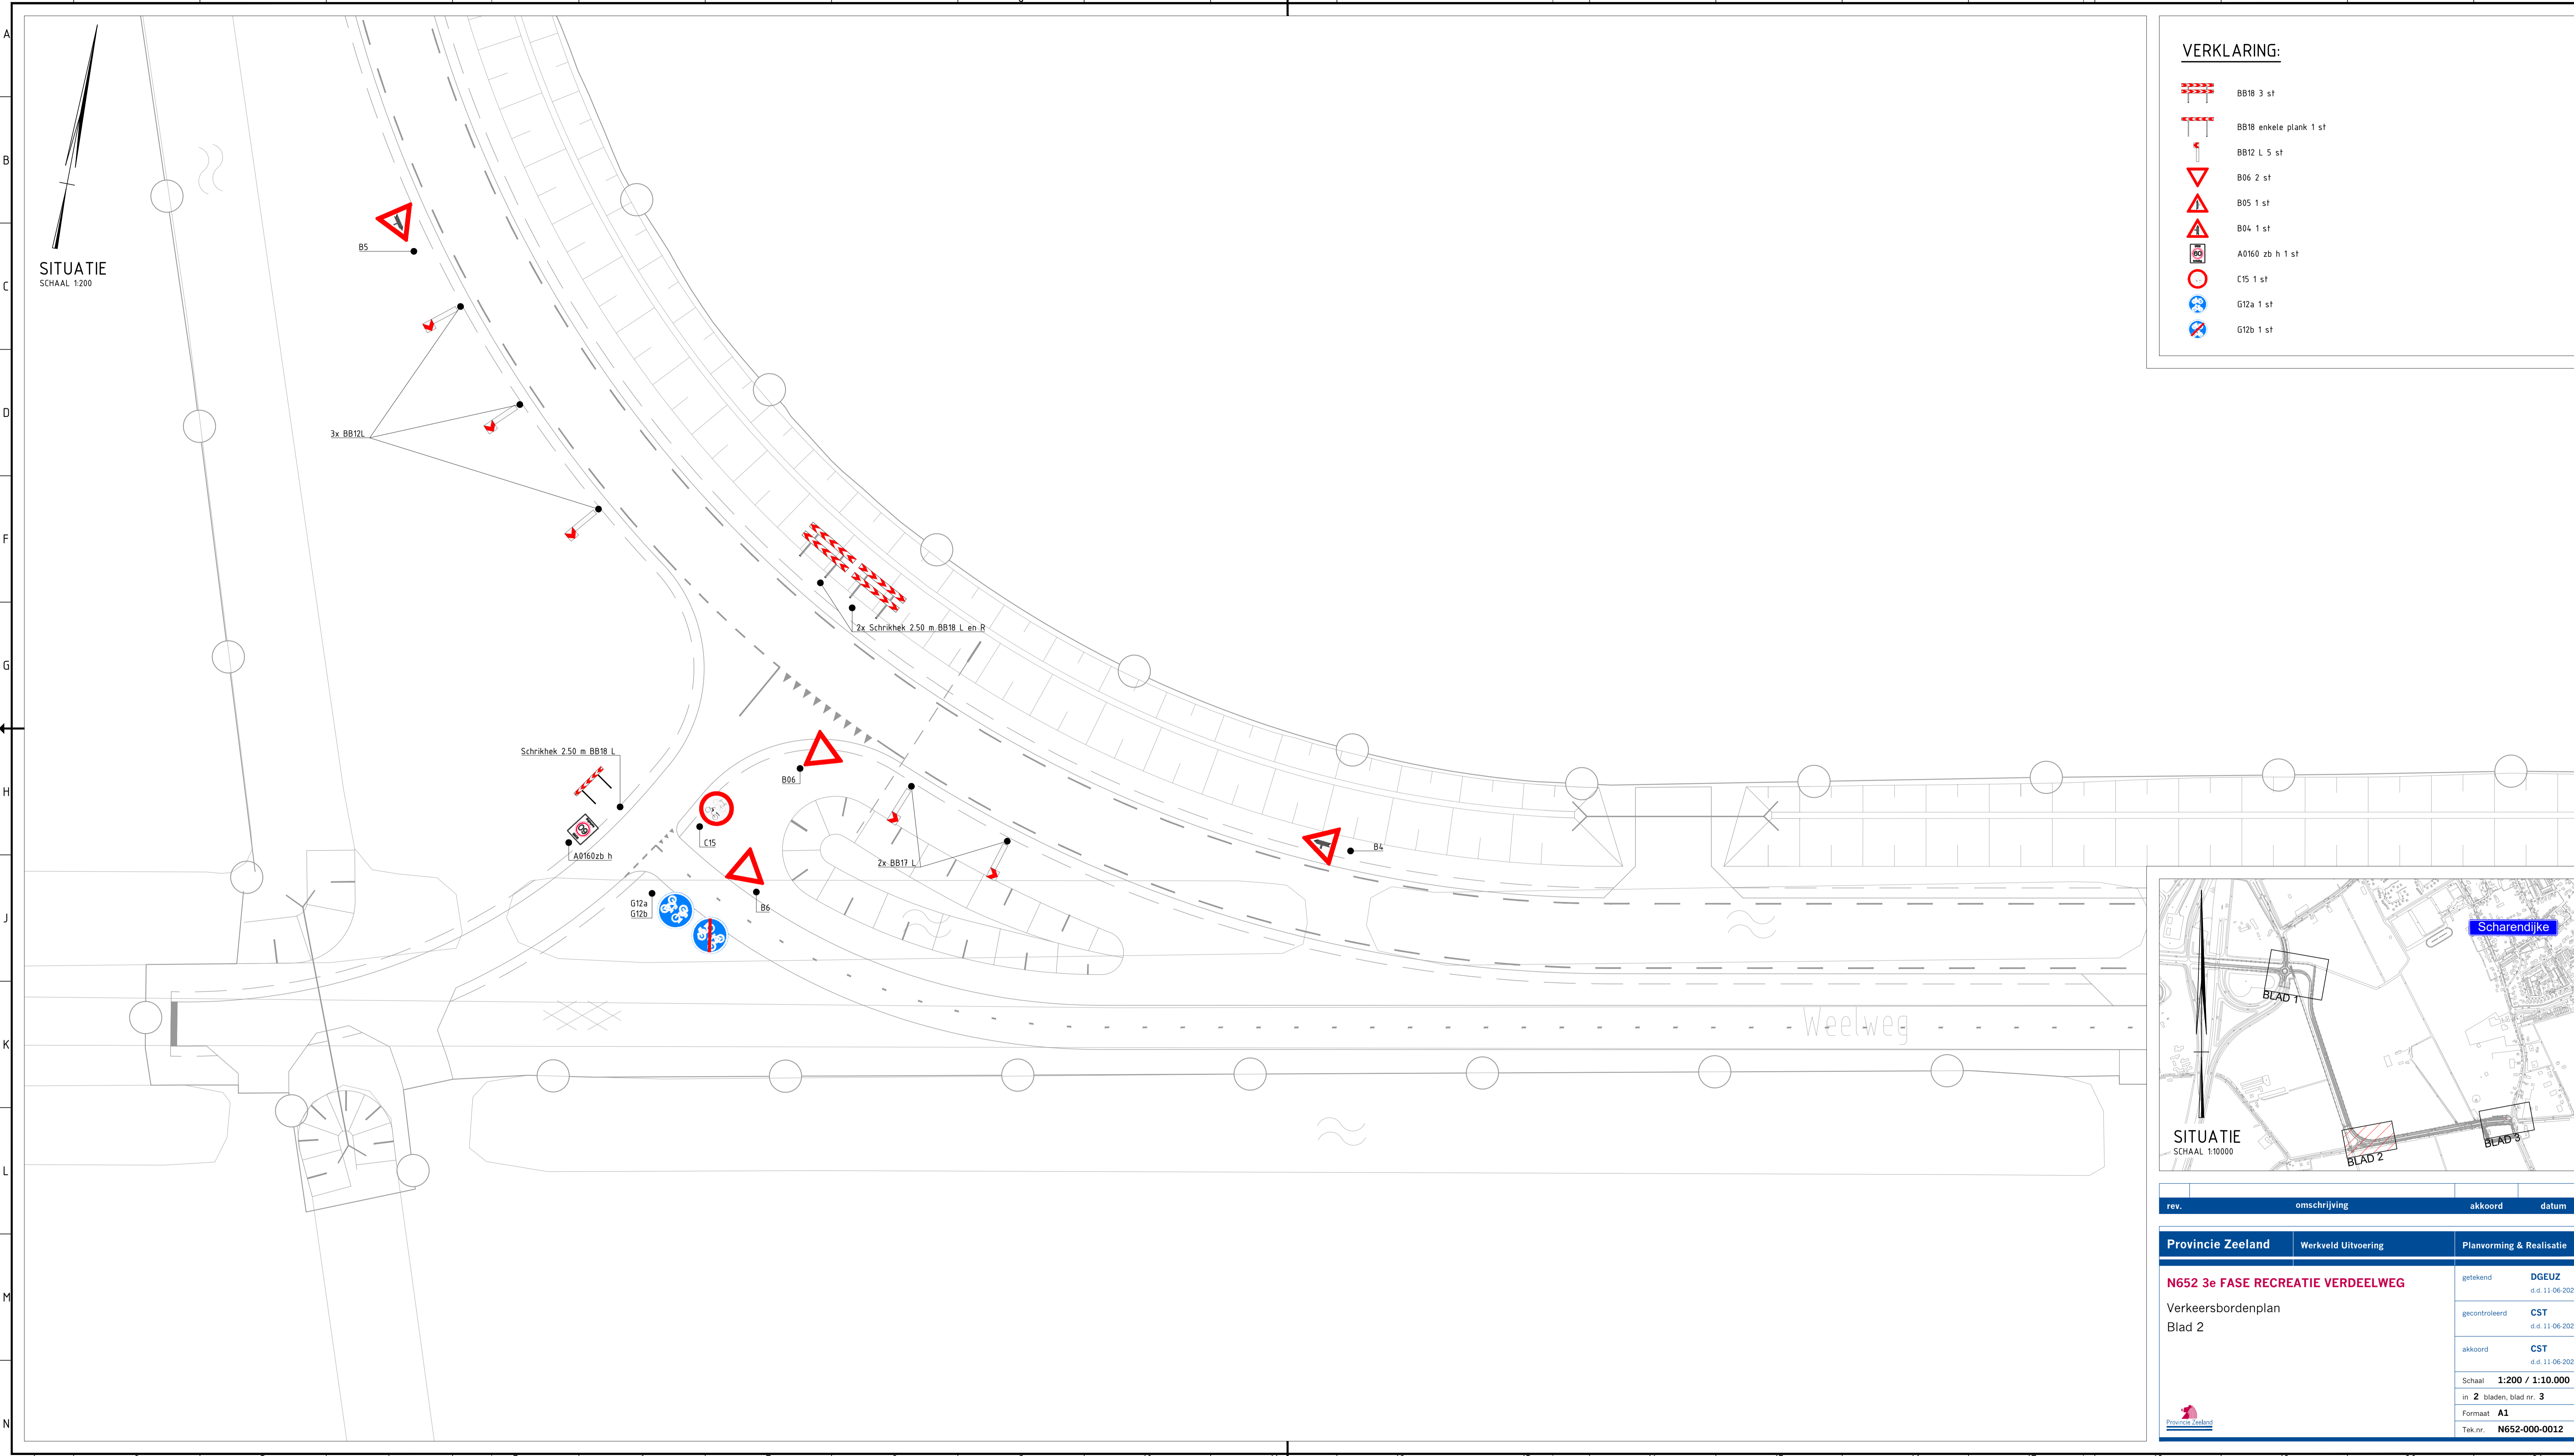

SITUATIE
SCHAAL 1:10000

rev.	omschrijving	akkoord	datum
Provincie Zeeland		Werkveld Uitvoering	Planvorming & Realisatie
N652 3e FASE RECREATIE VERDEELWEG		getekend	DGEUZ d.d. 11-06-2021
Verkeersbordenplan		gecontroleerd	CST d.d. 11-06-2021
Blad 2		akkoord	CST d.d. 11-06-2021
		Schaal	1:200 / 1:10.000
		in 2 bladen, blad nr.	3
		Formaat	A1
		Tek.nr.	N652-000-0012