















SITUATIE  
SCHAAL 1:200

VERKLARING:

-  BB18 1 st
-  BB18 enkele plank 1 st
-  D02 2 st
-  J09 1 st
-  J24 1 st
-  A0160 zb 2 st
-  A0160 ze 2 st
-  D108 1 st
-  C15 1 st
-  G12a 1 st
-  G12b 1 st
-  B06 2 st

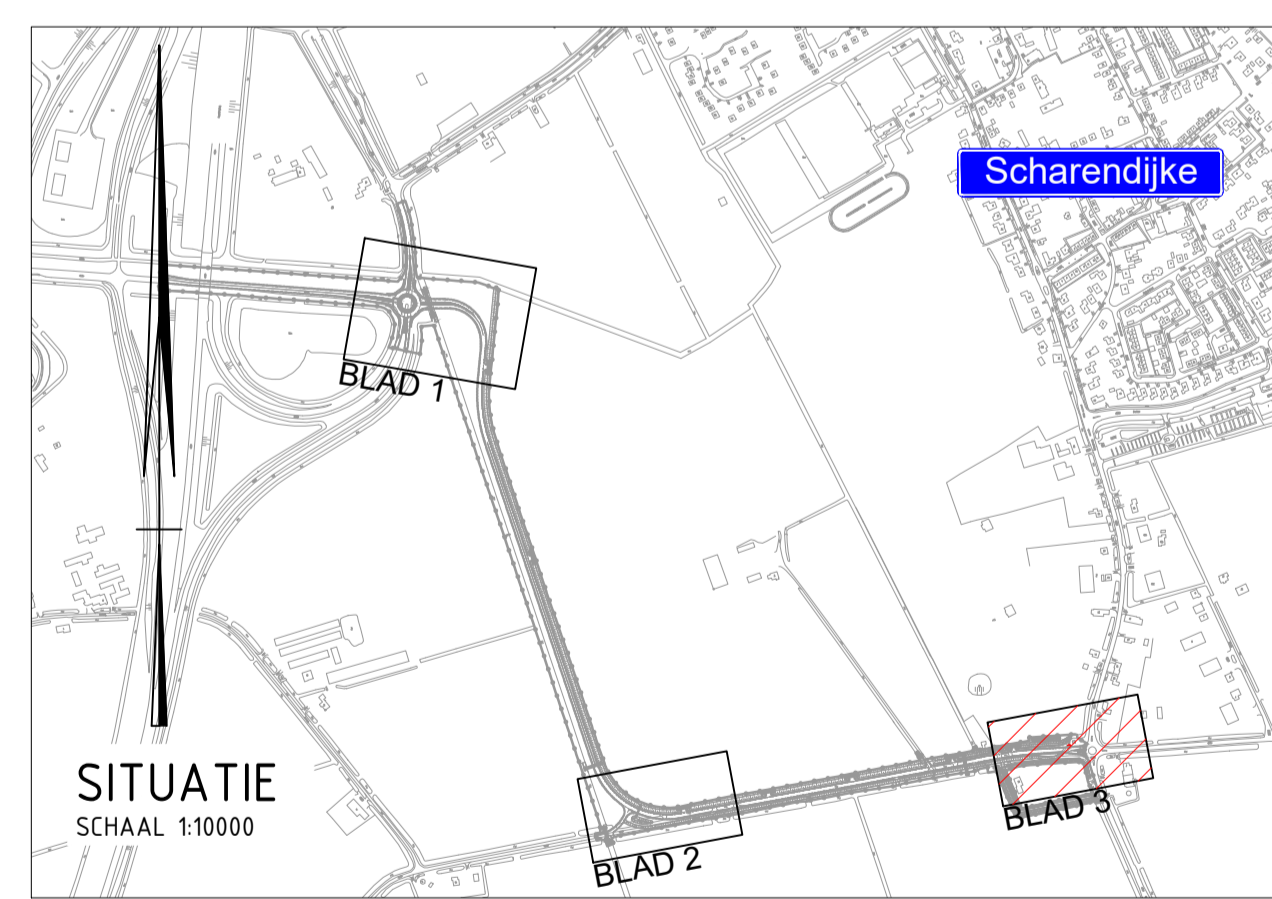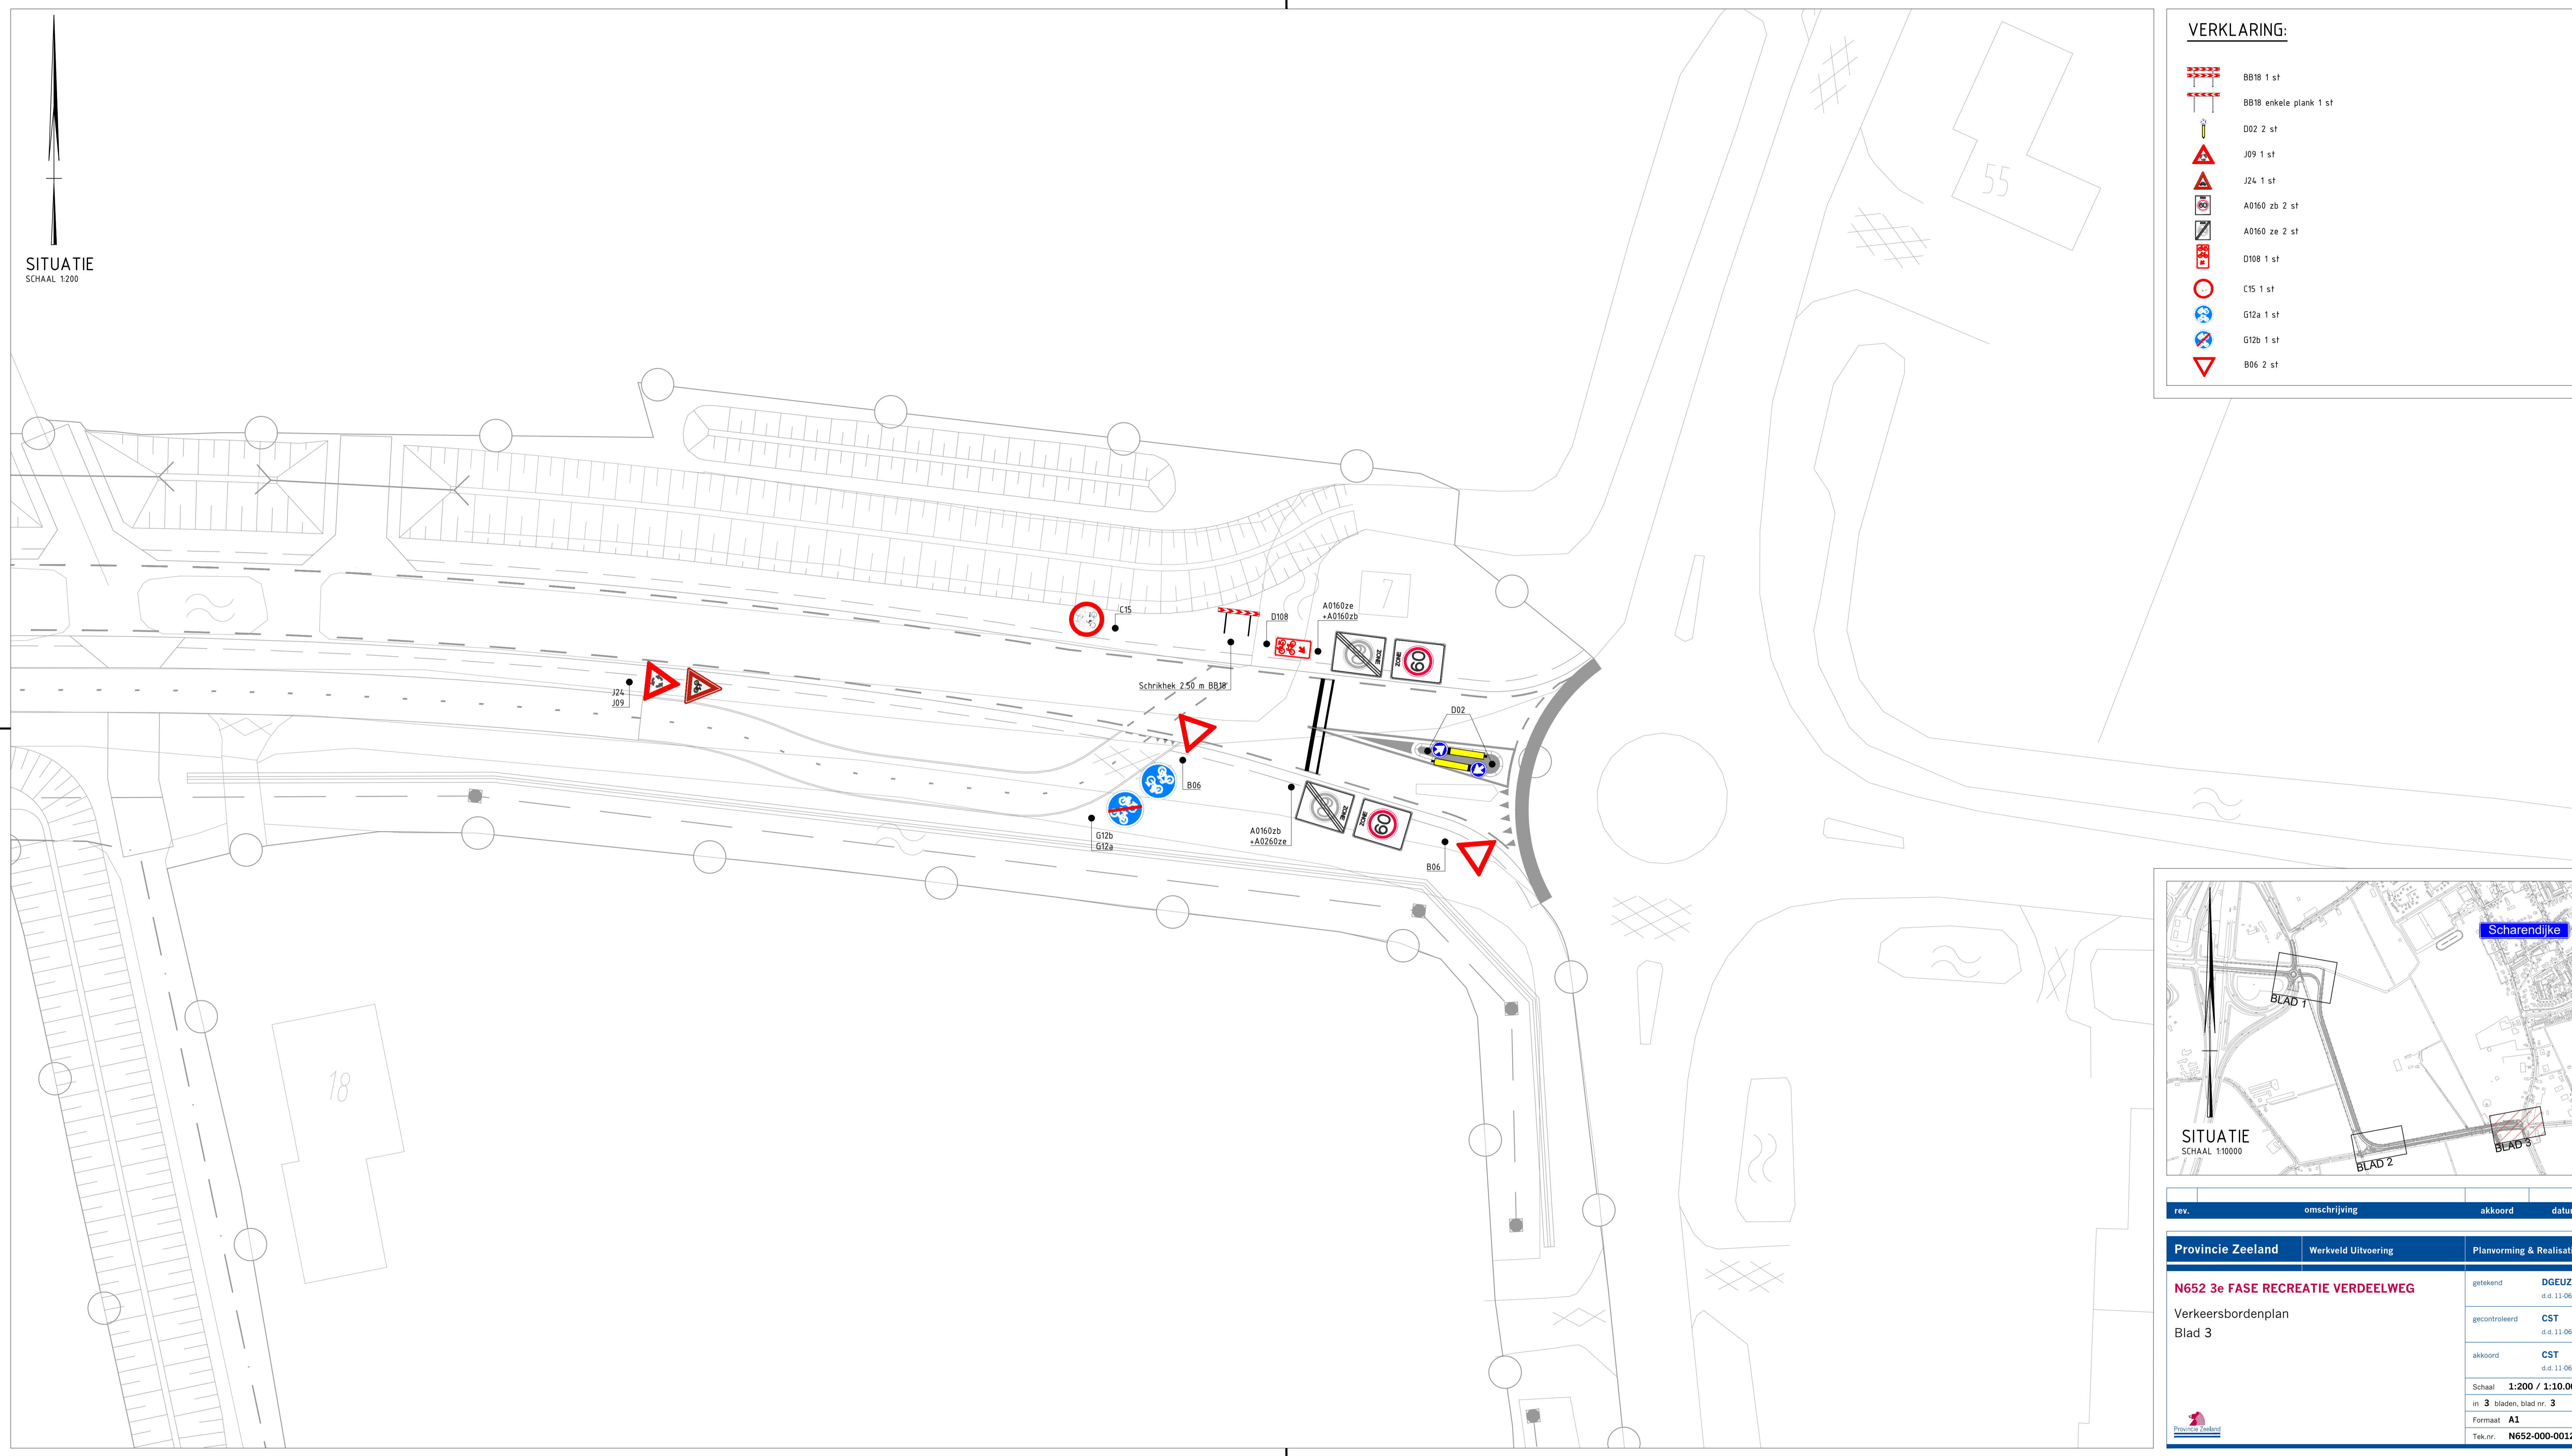

rev.	omschrijving	akkoord	datum
	Provincie Zeeland	Werkveld Uitvoering	Planvorming & Realisatie
	<b>N652 3e FASE RECREATIE VERDEELWEG</b>	getekend	DGEUZ d.d. 11-06-2021
	Verkeersbordenplan	gecontroleerd	CST d.d. 11-06-2021
	Blad 3	akkoord	CST d.d. 11-06-2021
		Schaal	1:200 / 1:10.000
		in	3 bladen, blad nr. 3
		Formaat	A1
		Tek.nr.	N652-000-0012