

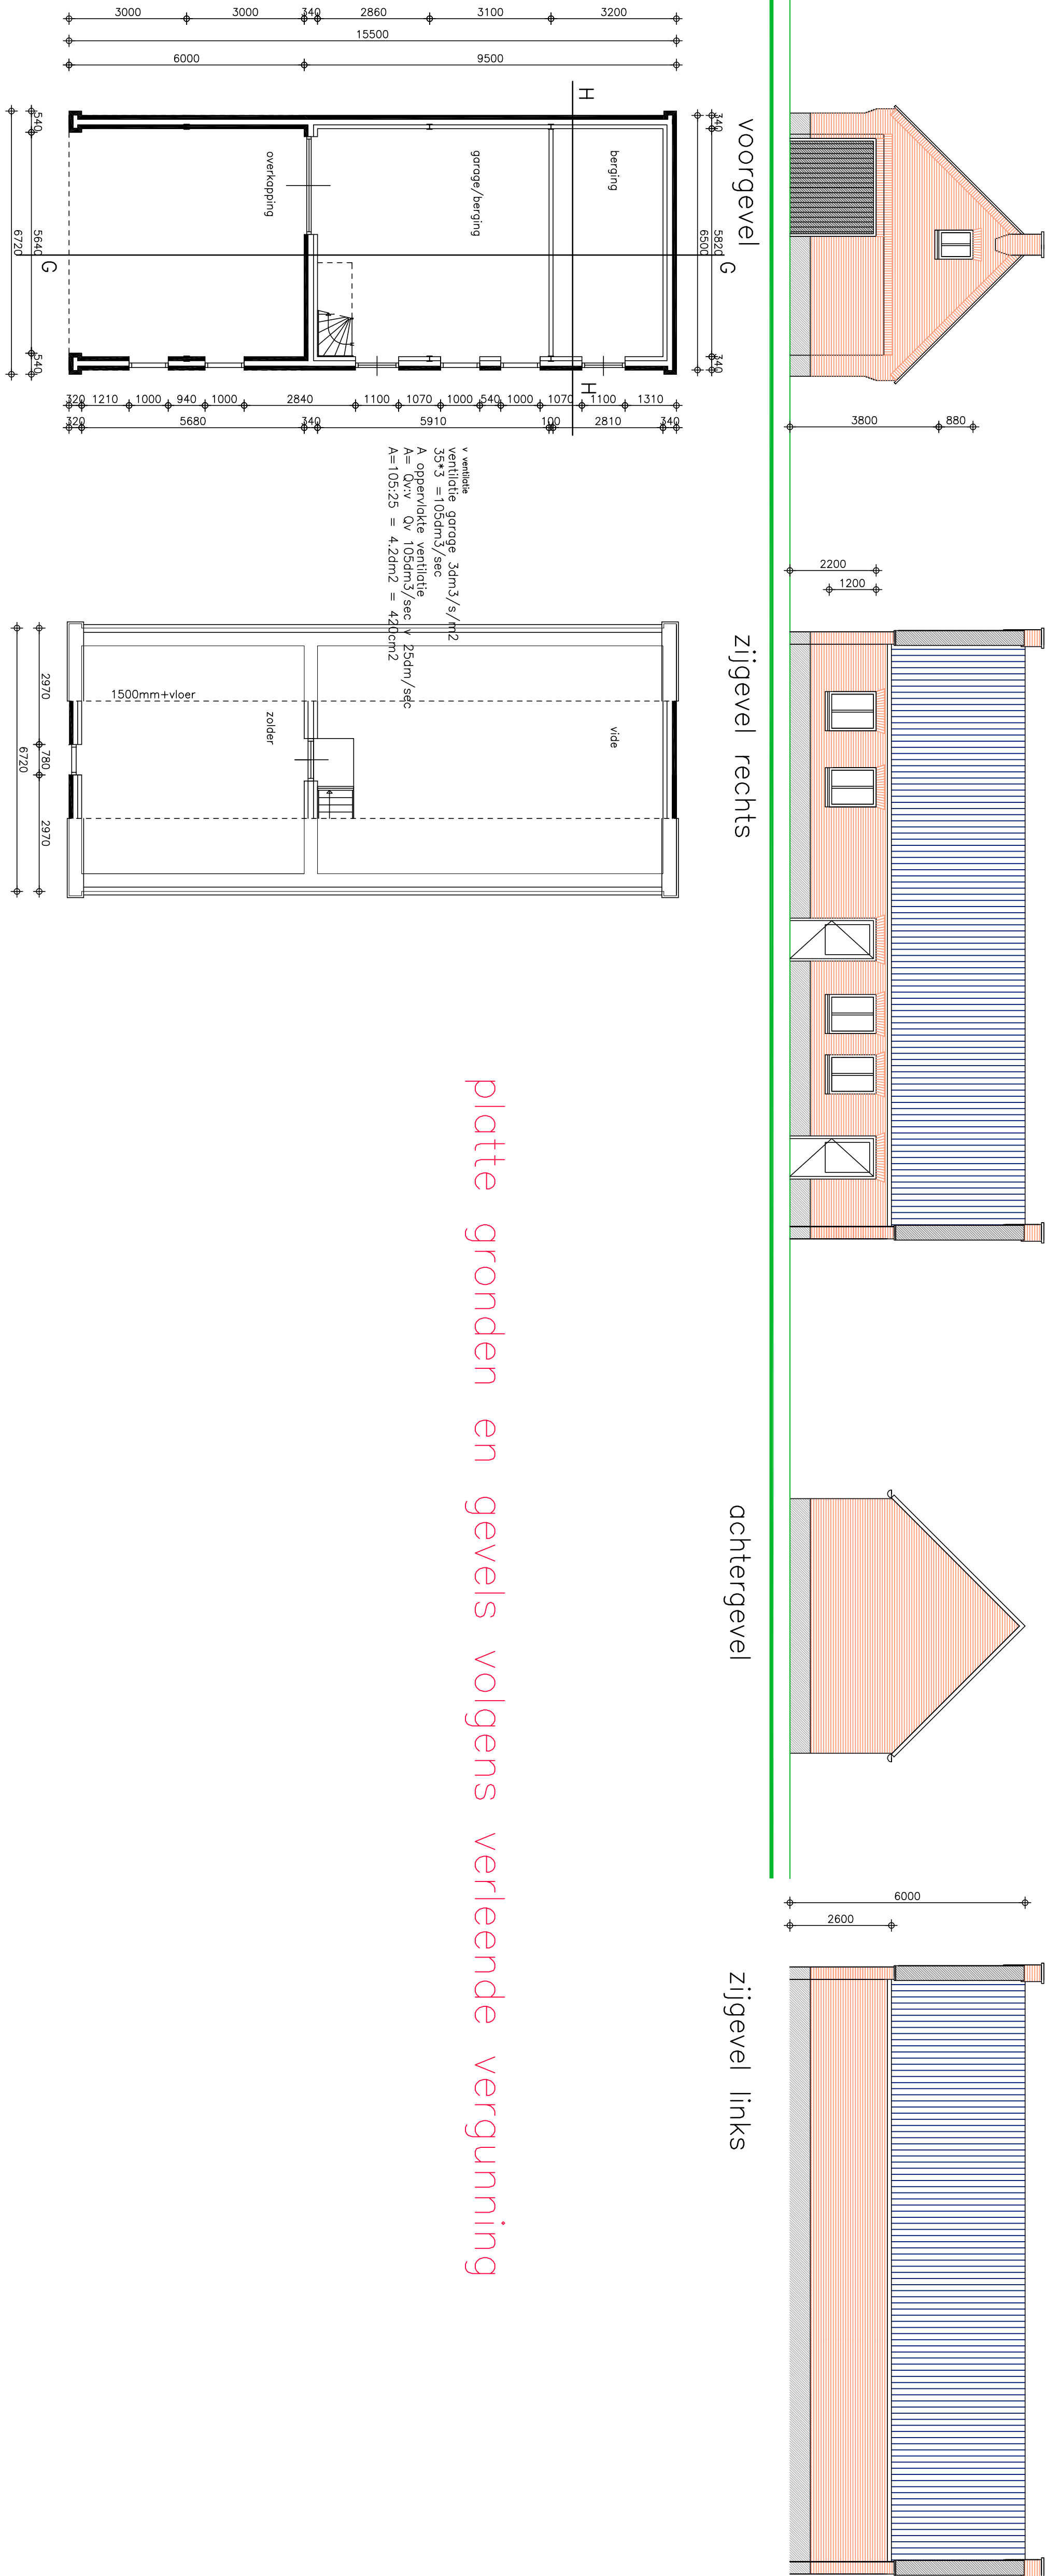


platte grond en gevels nieuwe situatie

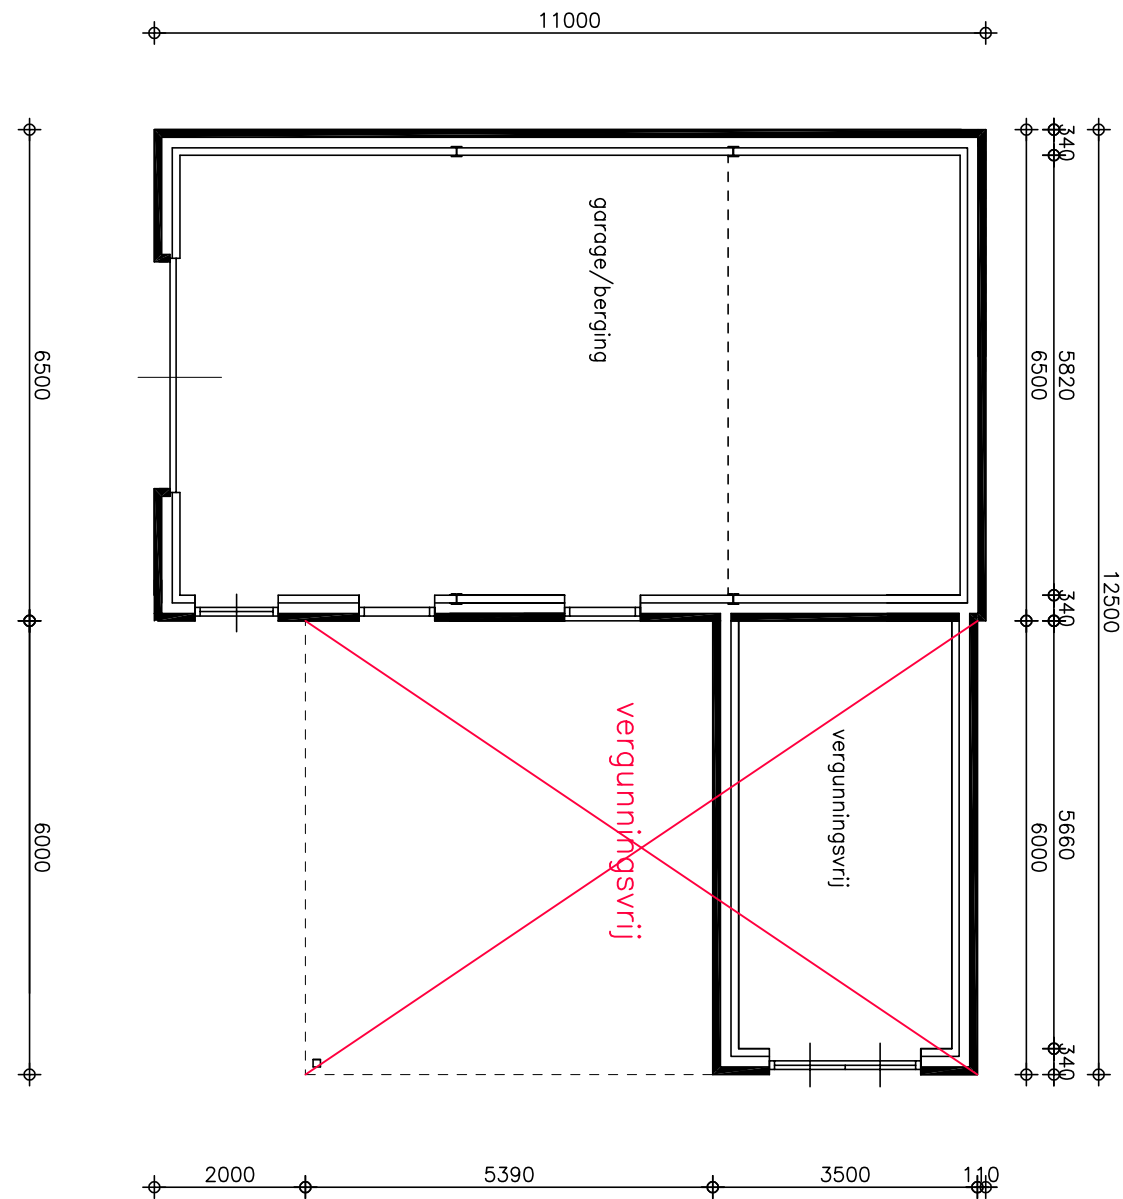


platte grond



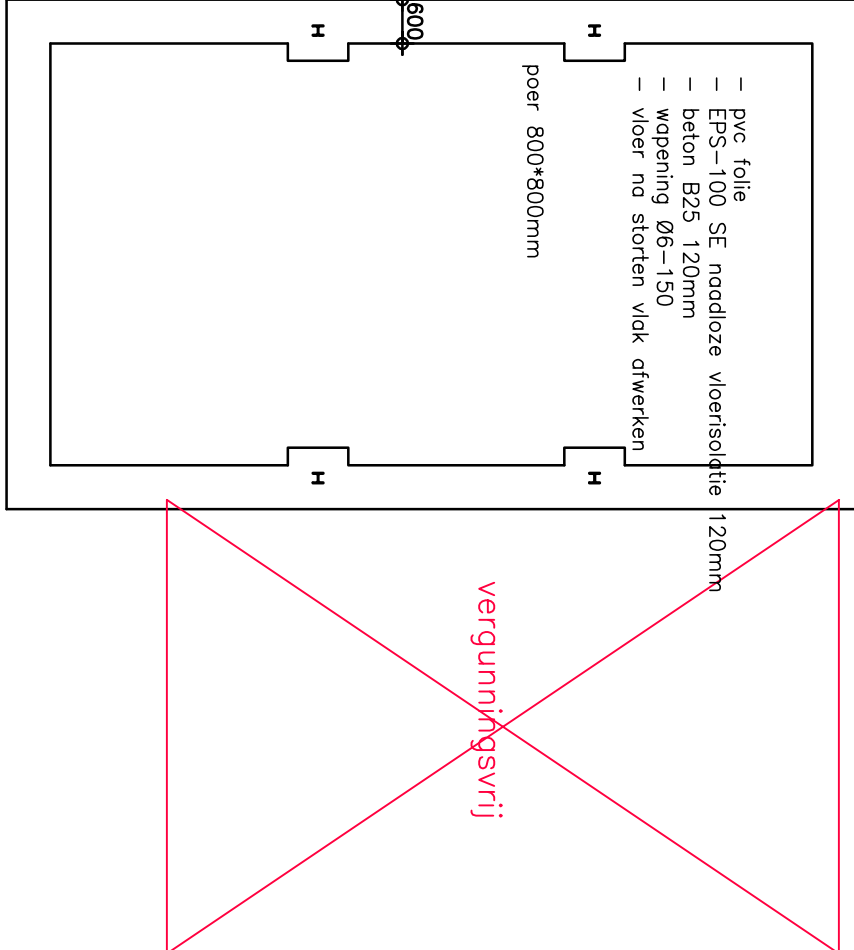


fundering bijgebouw

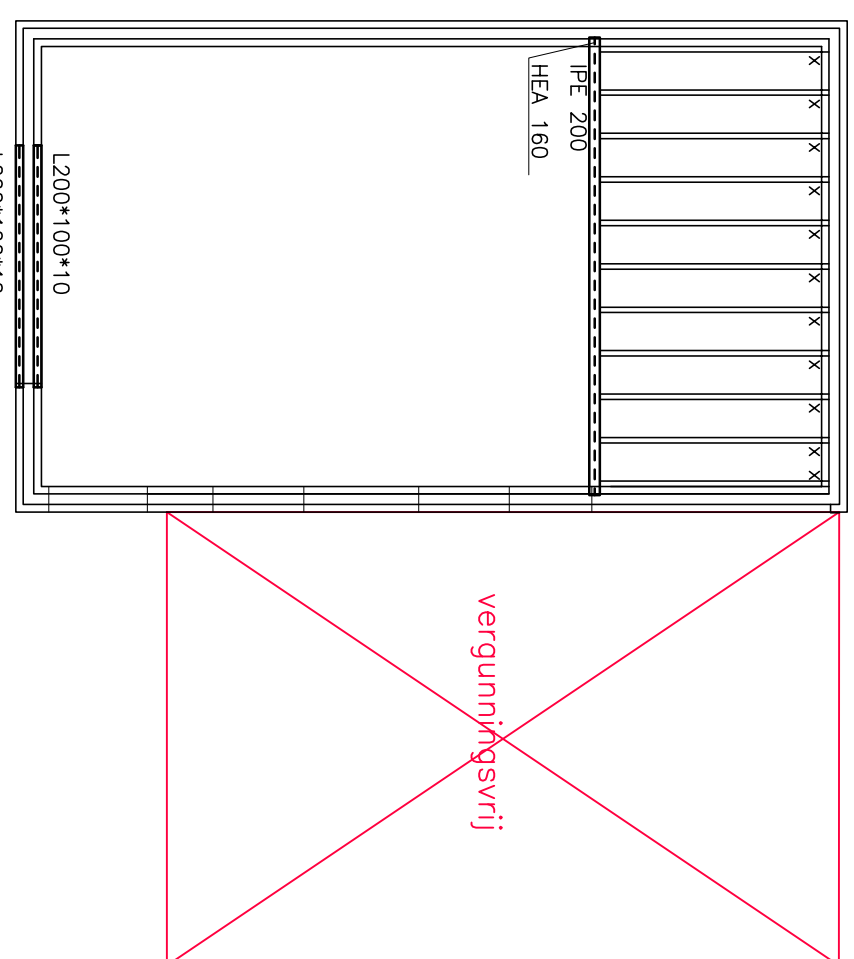

verdiepingsvloer bijgebouw

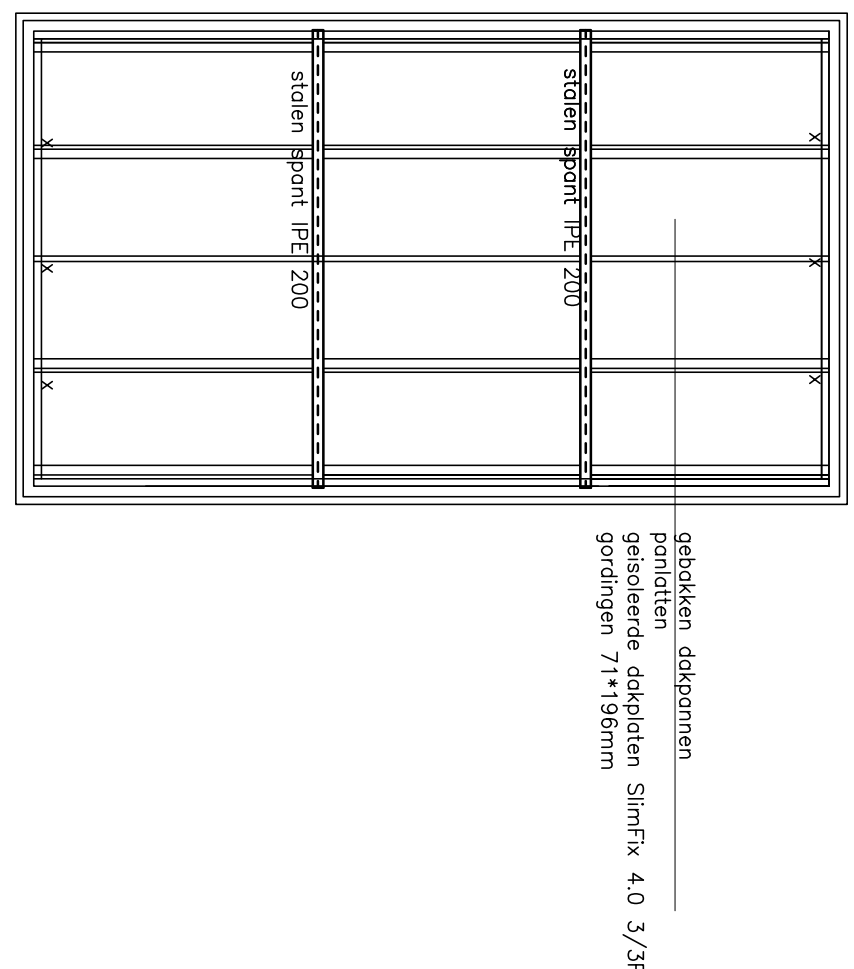

kopconstructie bijgebouw

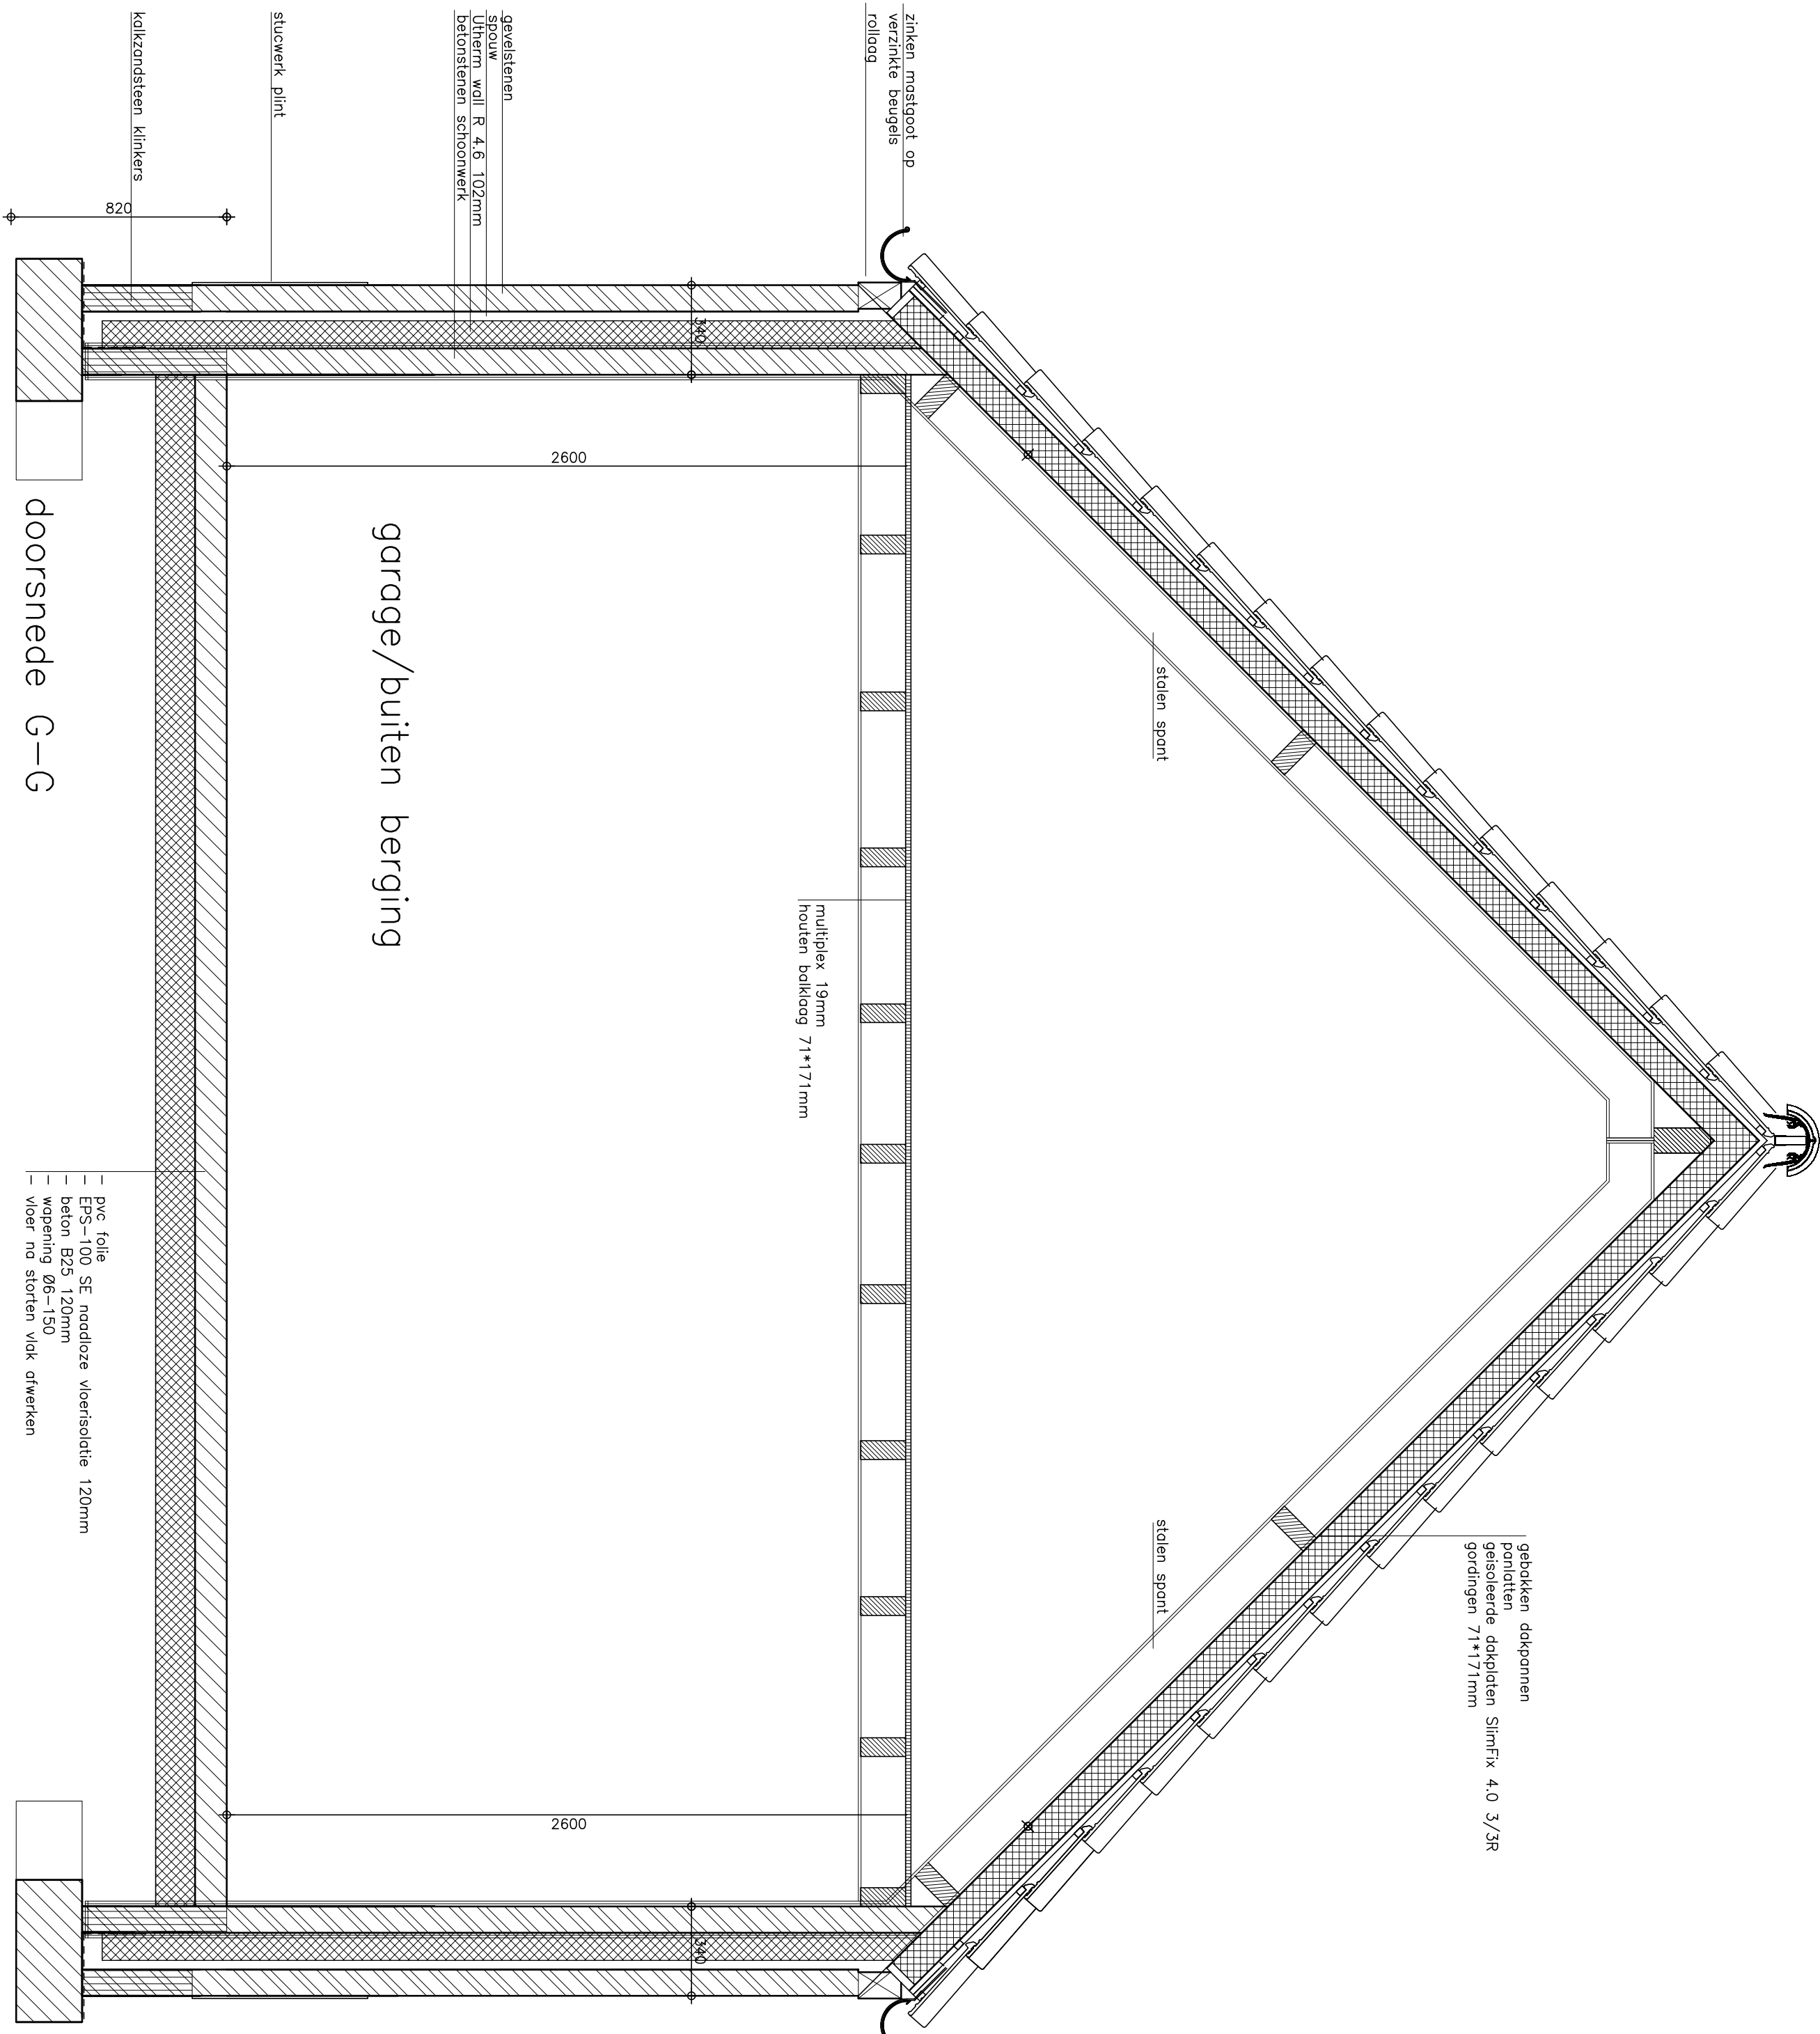

wijziging op verleende bouwvergunningsaanvraag van 11-2-2019

plan voor het bouwen van een bijgebouw aan de Hazenweg 1 in Lisse

Hazenweg 1 5757 AE Lisse

1:100 1:50 1:20 1:50 1:20 1:50