

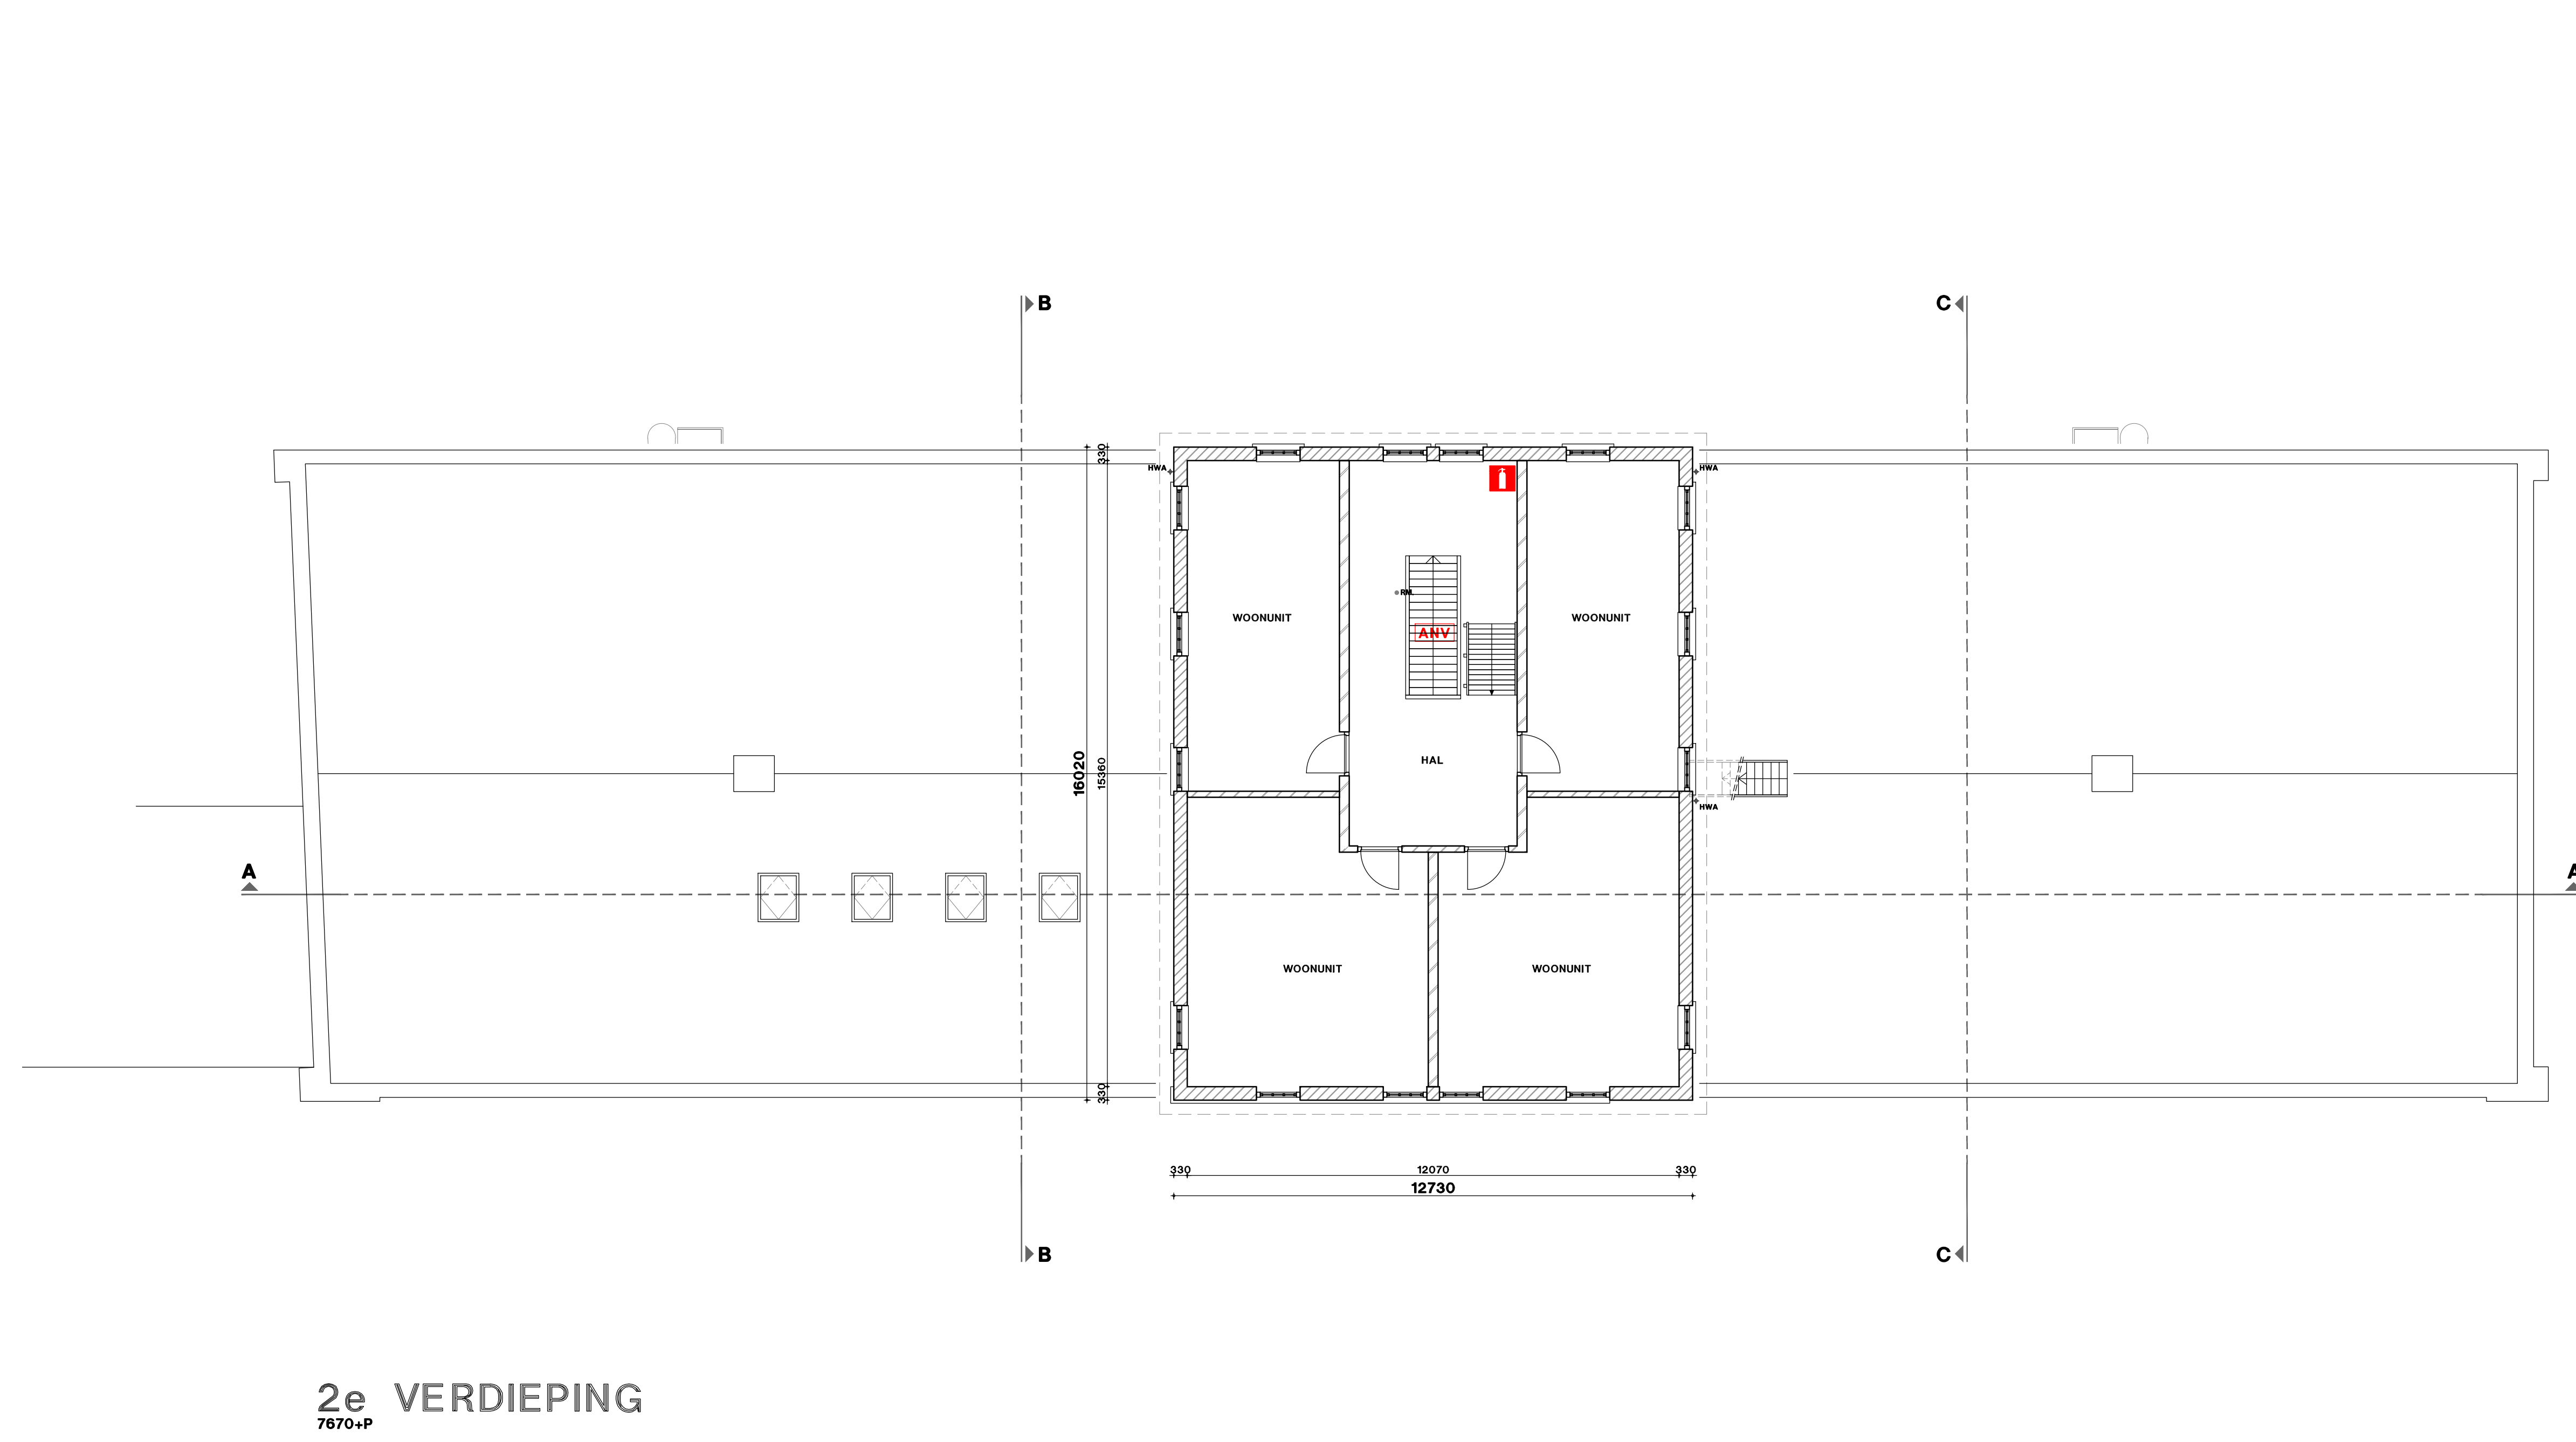
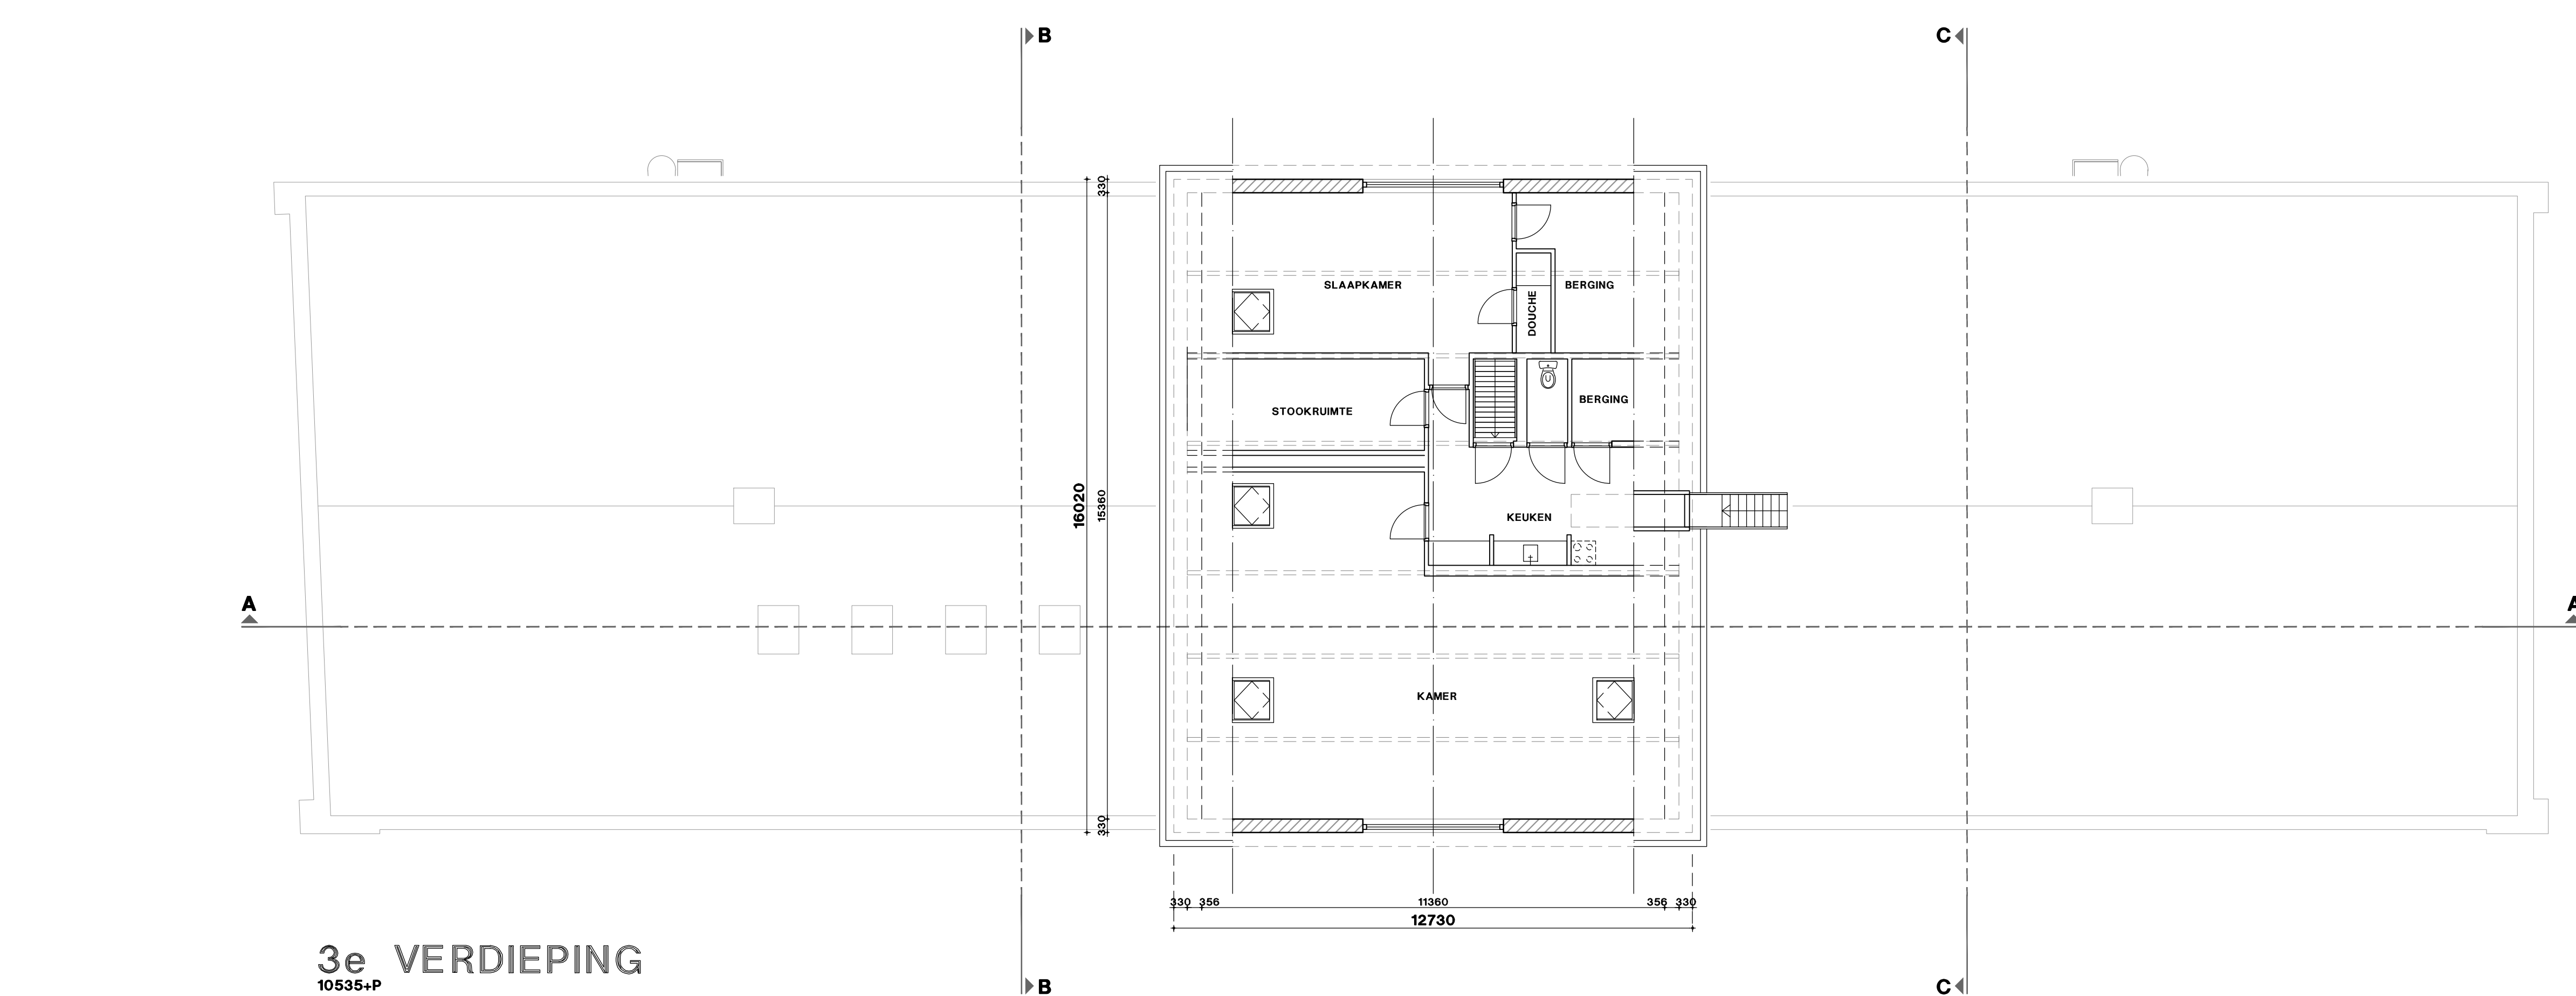


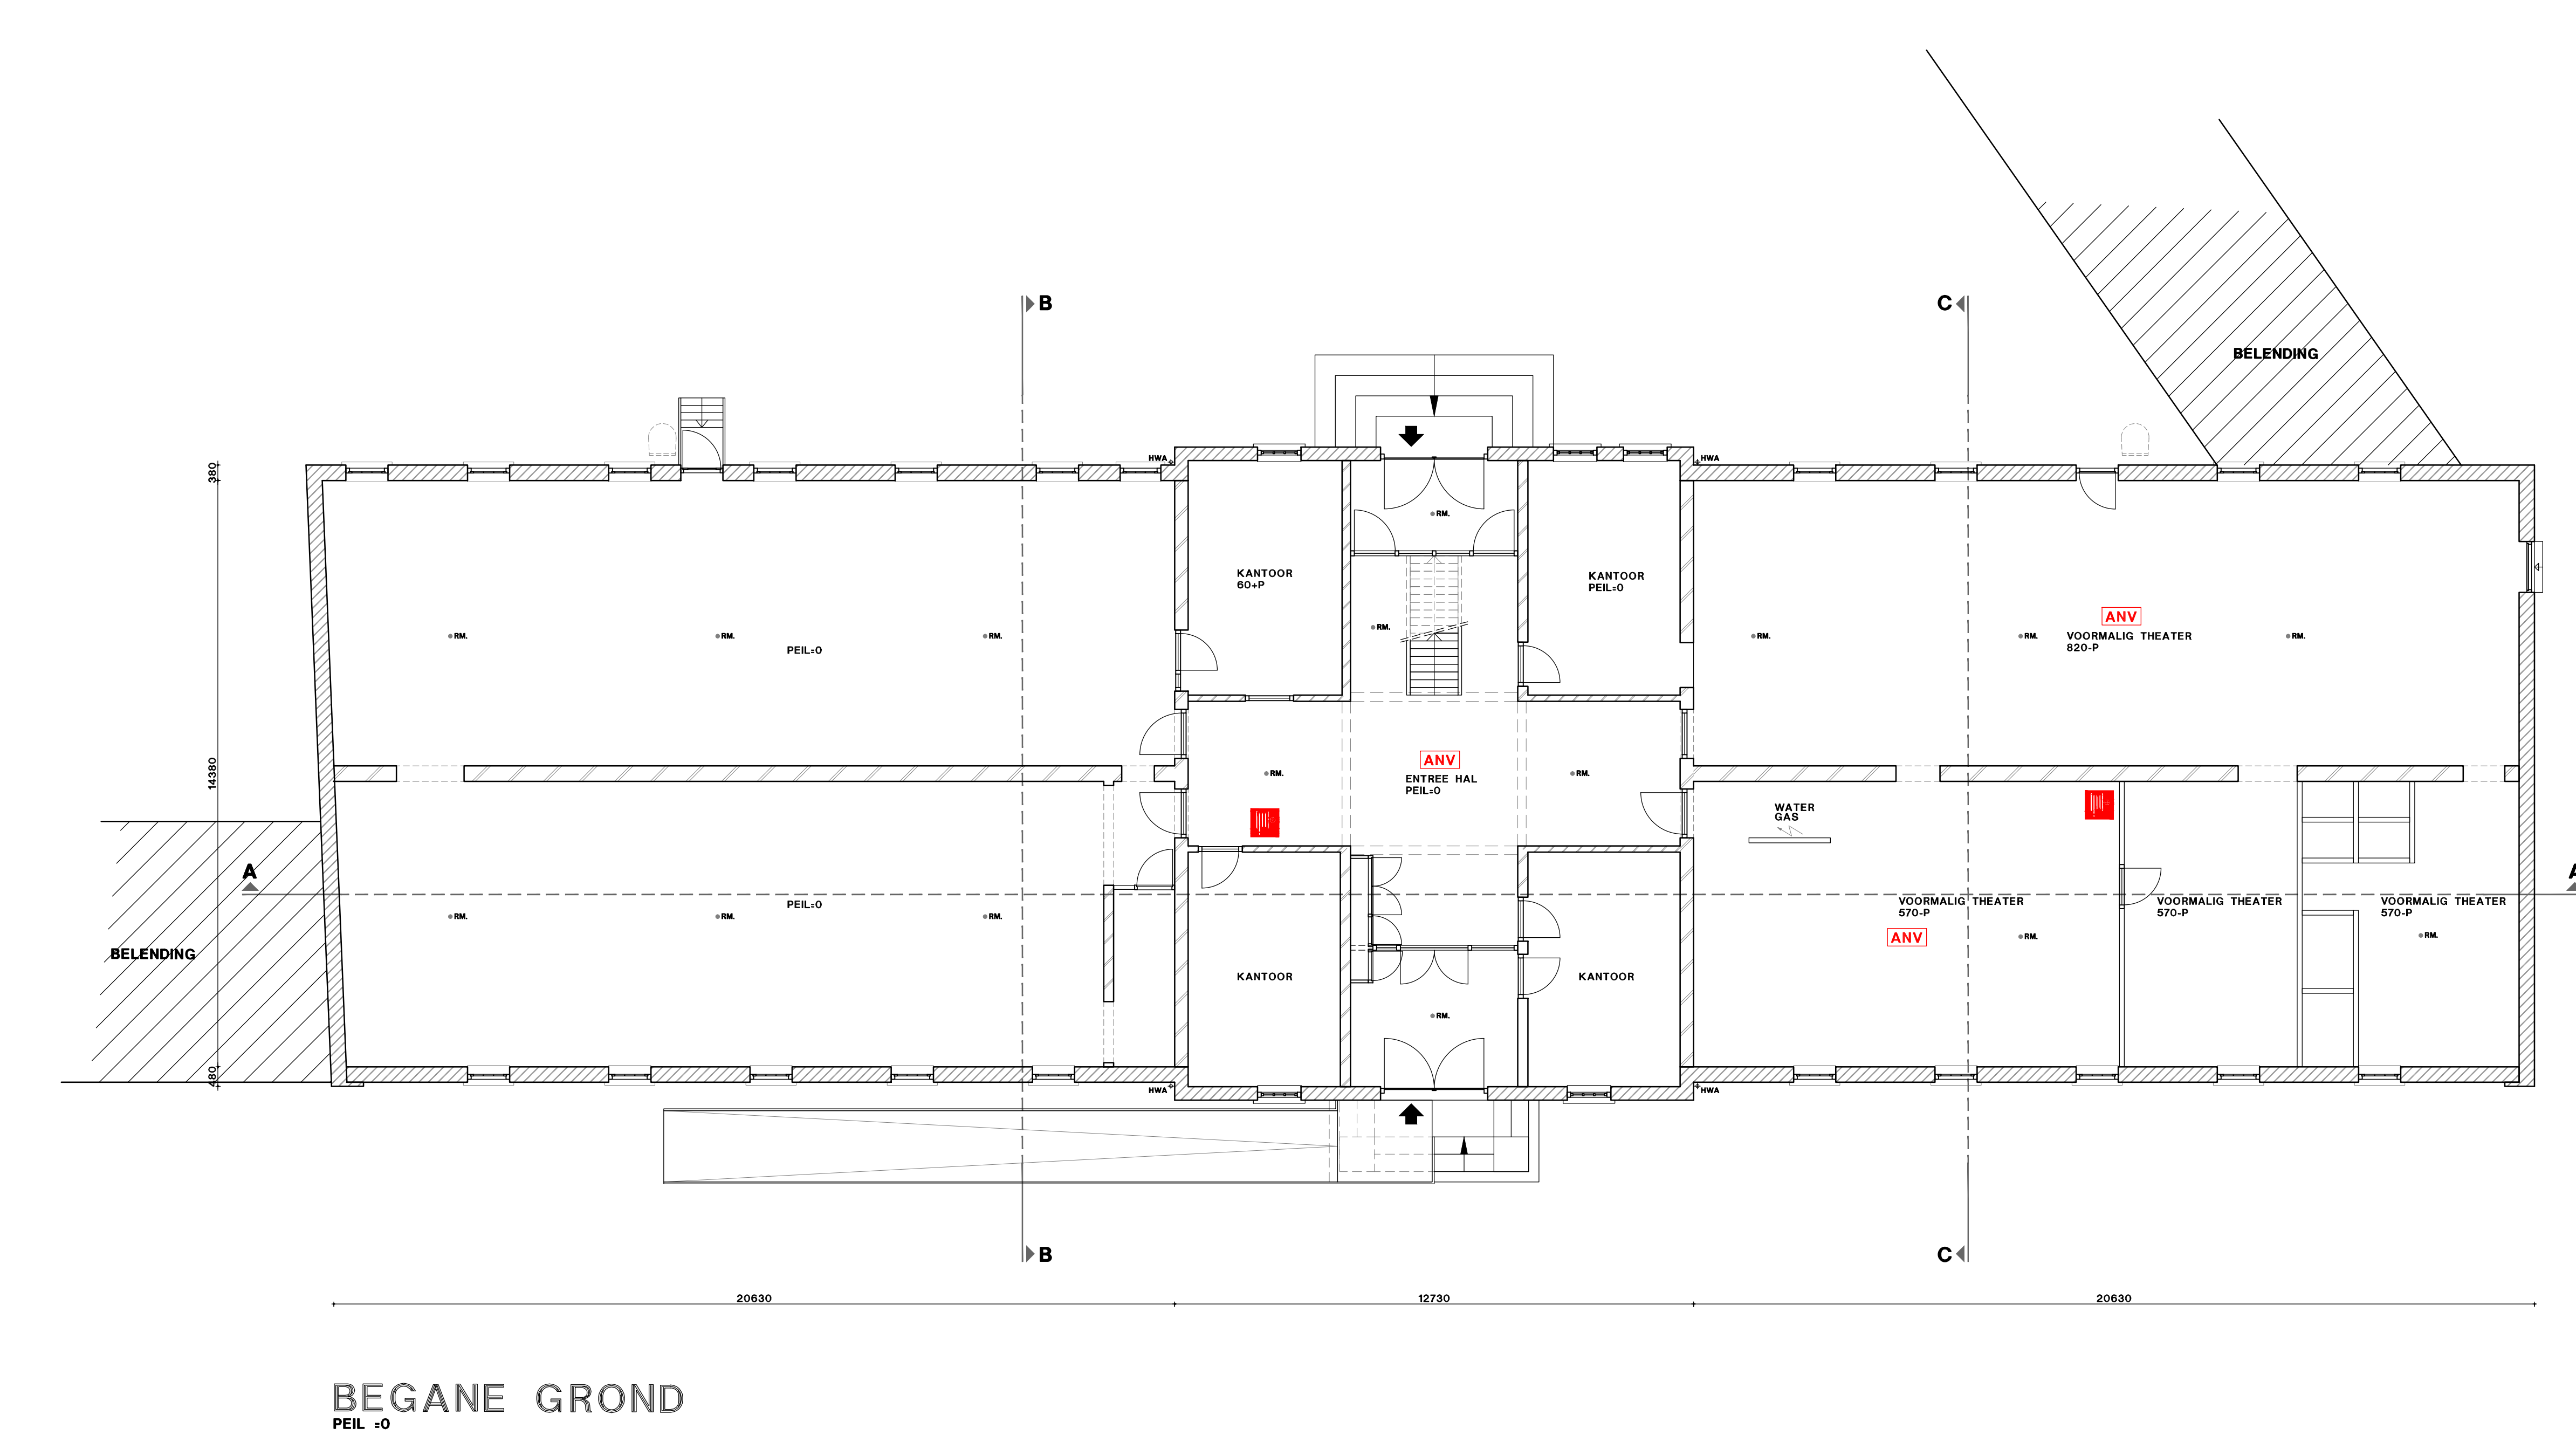

RENVOOI	
	METISELWERK
	LICHTE SCHIEDINGSWAND
	GESLEDELE VOORZETWAND
	MECHANISCHE VENTILATIE
	HWA HEMLWATERAFVOER
	RGA ROOKGASAFVOER CONFORM NEN 8062 en 8063
	BIJTEN AANVRAAG
	DOUCHE
	TGELWERK VLOER
	HWA HEMLWATERAFVOER
	OPSTELPLAATS KOOKTOESTEL
	OPSTELPLAATS WASMACHINE
	OPSTELPLAATS DROGER
	CV-KETEL
	GASMETER
	ELEKTRIE METER
	ZONN WIREDO
	ZONDER LOSSE VOORWERPEN TE OPENEN
	ROOKMELDER
	AANWODING ENTREE
	ALGEMENE NOODVERLICHTING
	BRANDALARMSIREEL
	HANDELUZER

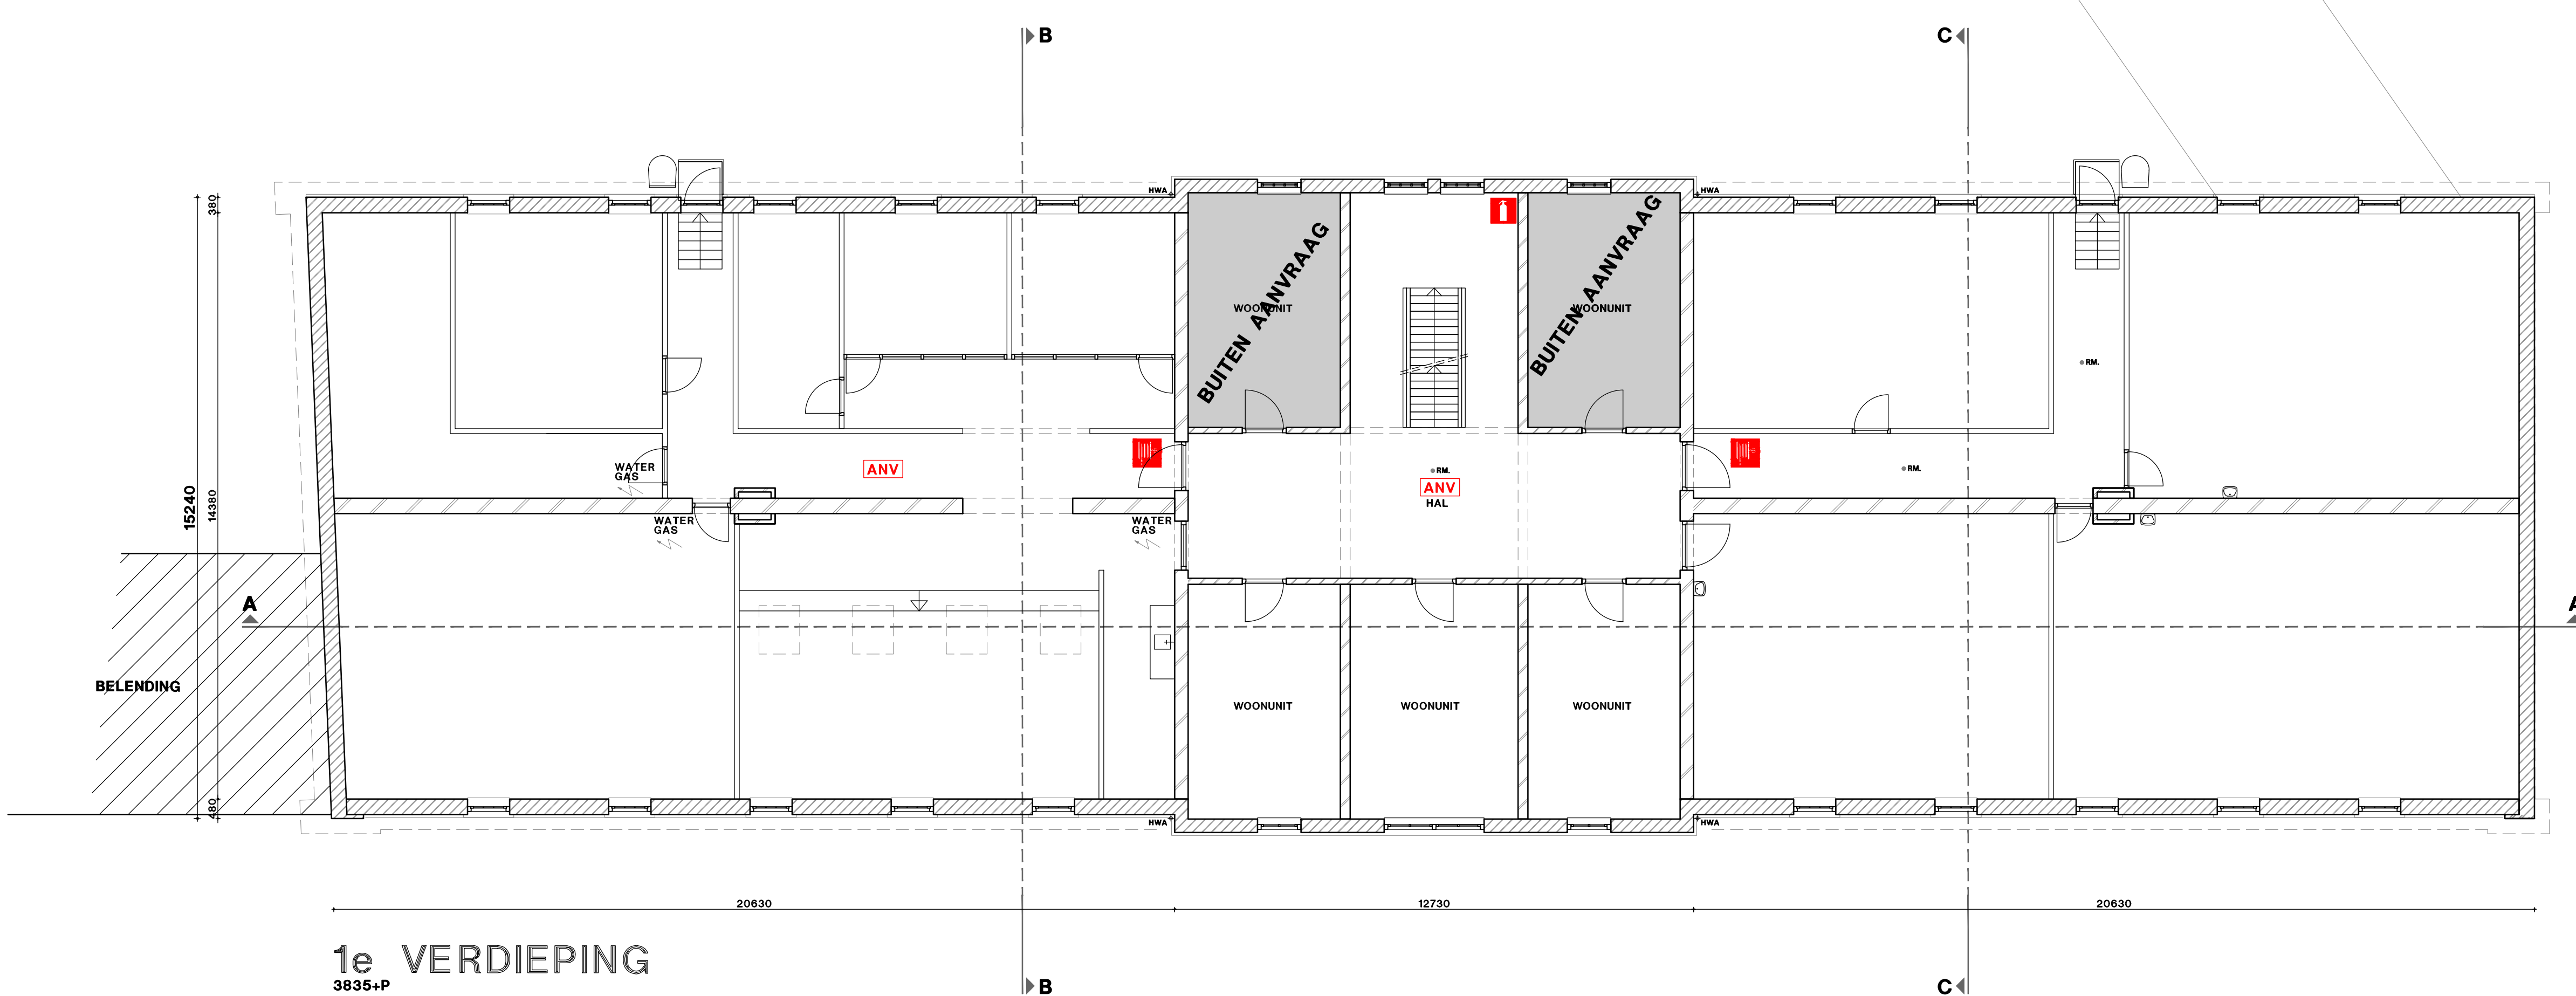

SCHAAAL: 1:100
KADASTRALE OVERNAME
GEMEENTE: VLISSINGEN
BOETE: A, B, C
C. 274

revisie C	revisie B	revisie A	7 september 2021	datum
18881	VLISSINGEN	Oranjestraat 2, 4, 6 en 8	verbouw Willem III Kazerne tot appartementen	opdrachtgever
BESTAAND	plattegronden	onderdeel	1:100	schaal
omgevingsvergunning	fase	omgevingsvergunning	1:100	schaal
opdrachtgever	Erik van den Bos, architect	Kerkhof 8	4301EP Zierikzee	
aannemer	Koerswiel 6	4311CT Brumisse	M 0612323720	E info@erikvandenbos.nl
			W www.erikvandenbos.nl	
OMG-100	tekeningsnummer			

De gegevens op deze tekening zijn met de grootst mogelijke zorg samengesteld.
Aan mogelijke verschillen tussen de getekende en de werkelijke situatie
kunnen geen rechten ontleend worden.
Maatvoering in het werk te controleren.
Constructieve gegevens te bepalen door de constructeur.

