




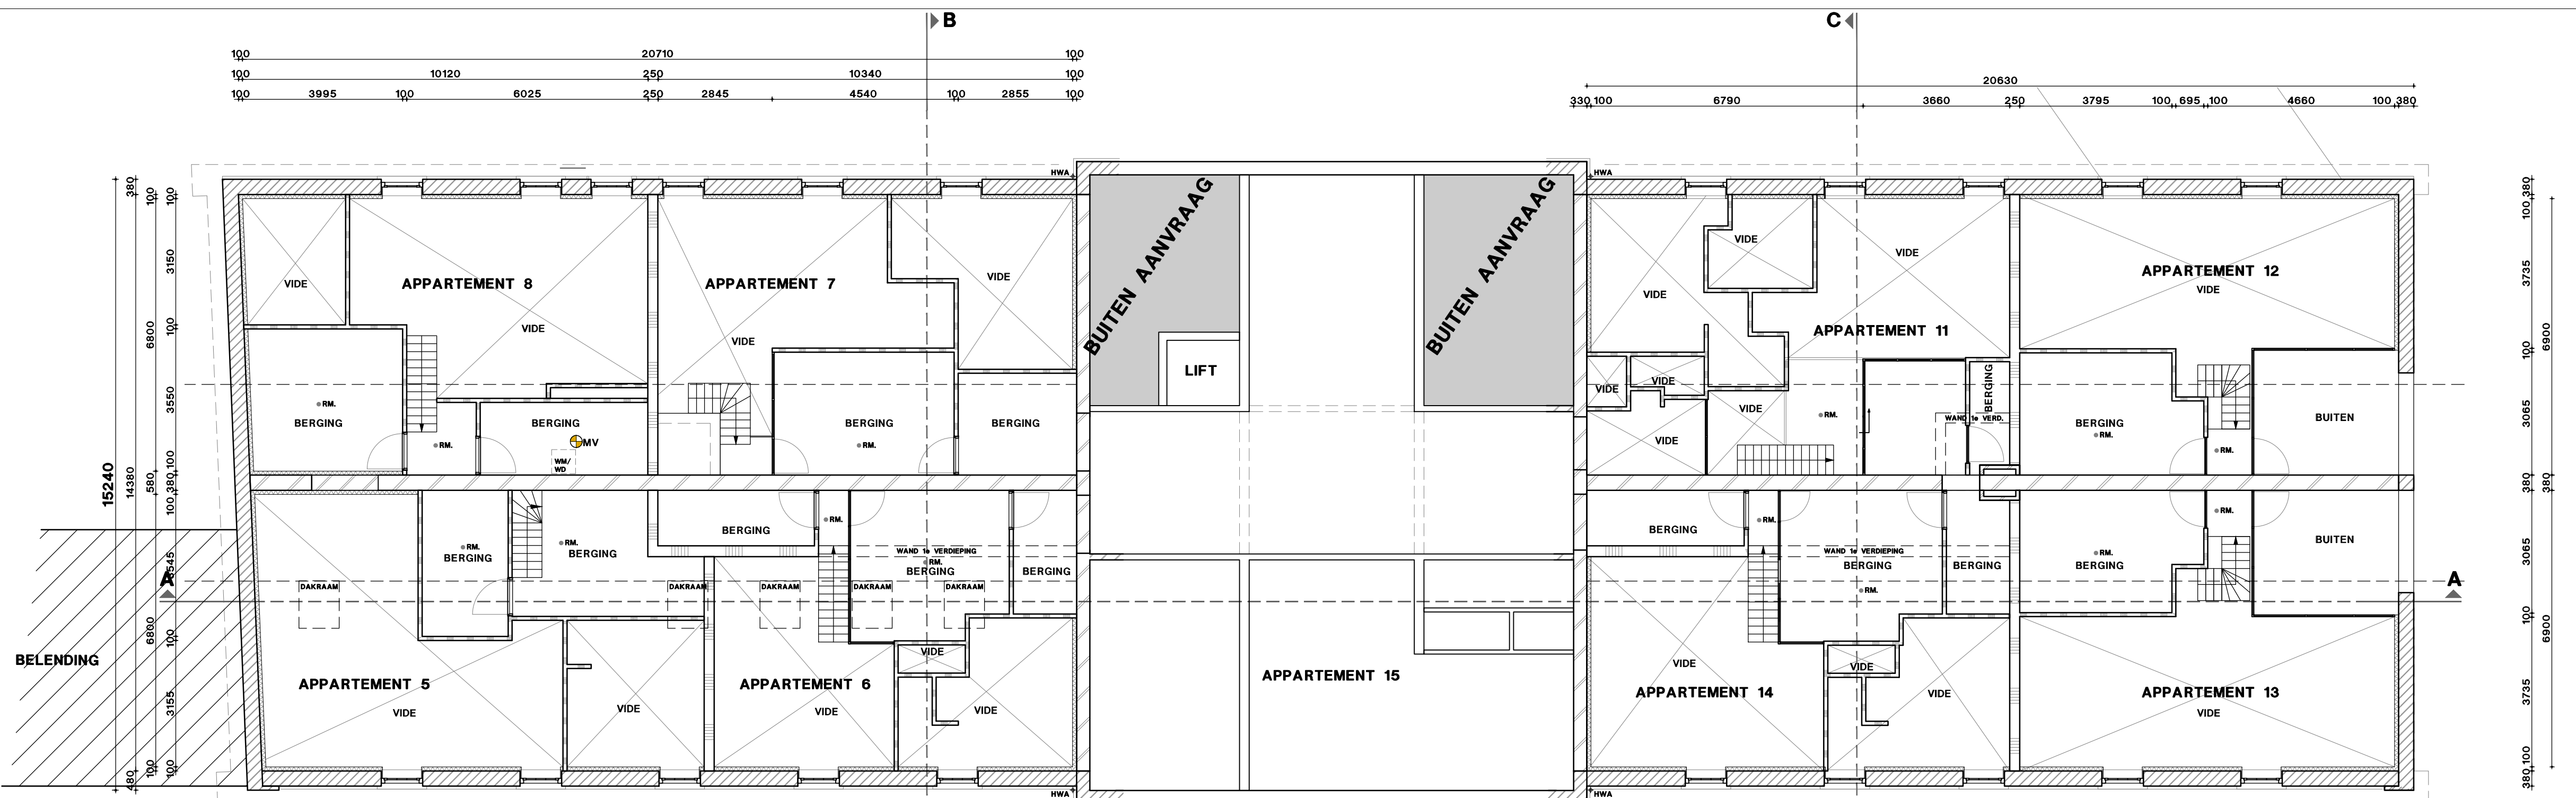


ENTRESOL

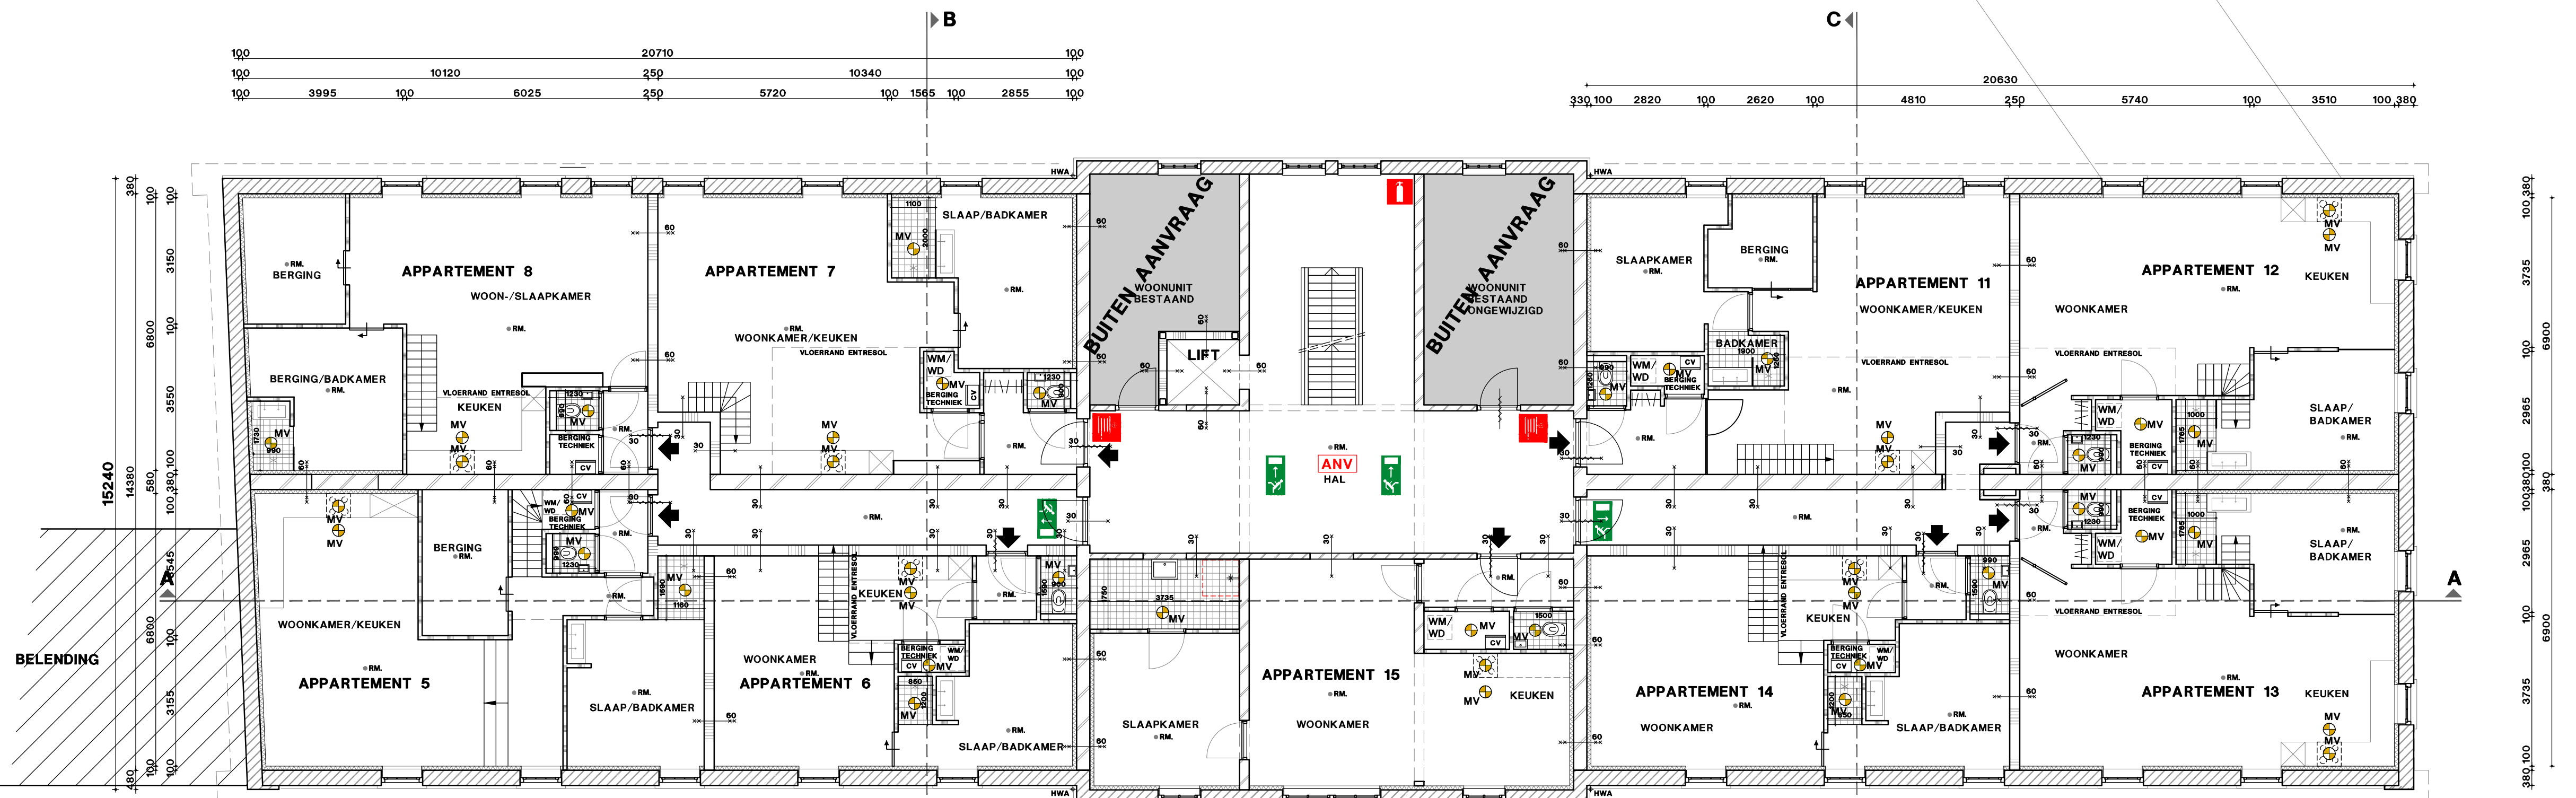


1e VERDIEPING
3035+P

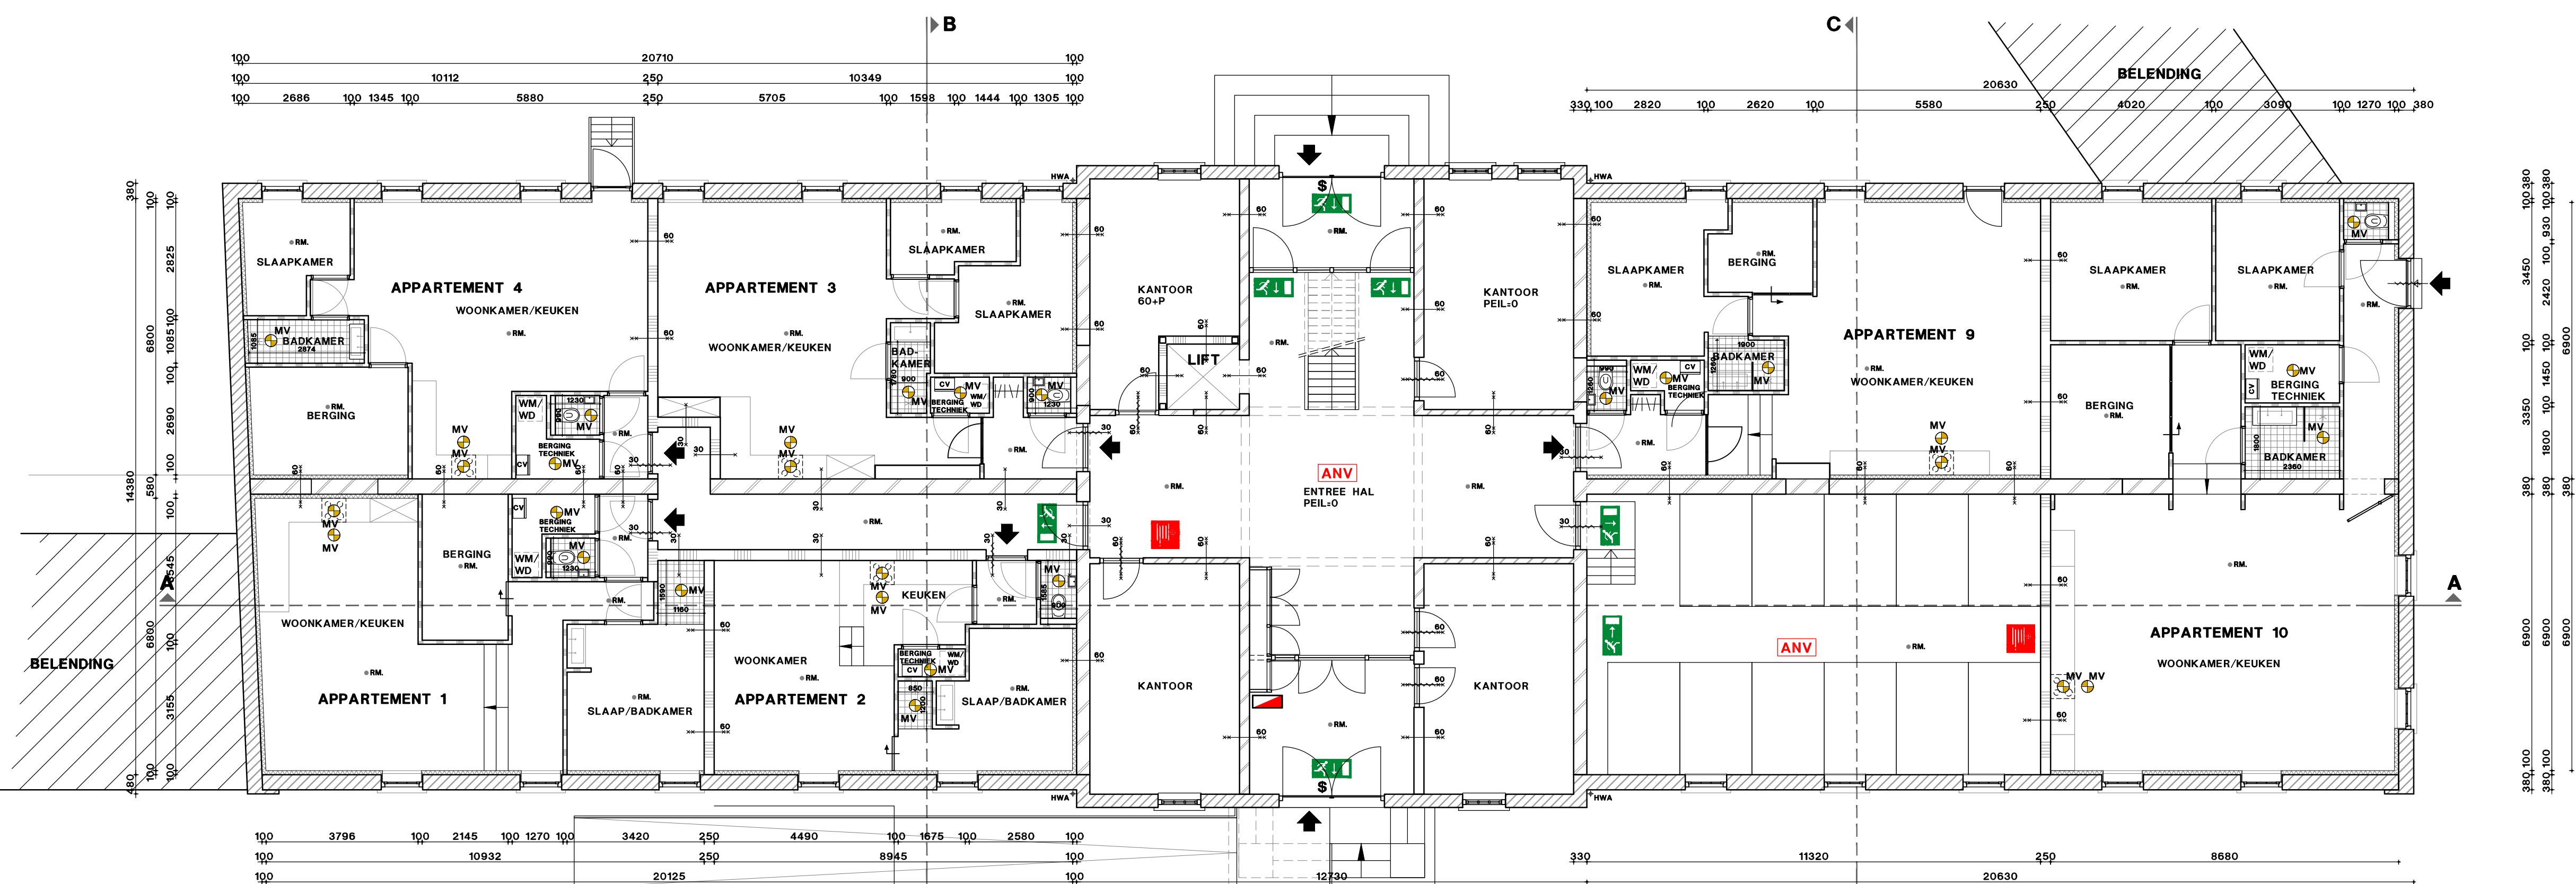

BEGANE GROND
PEIL +0

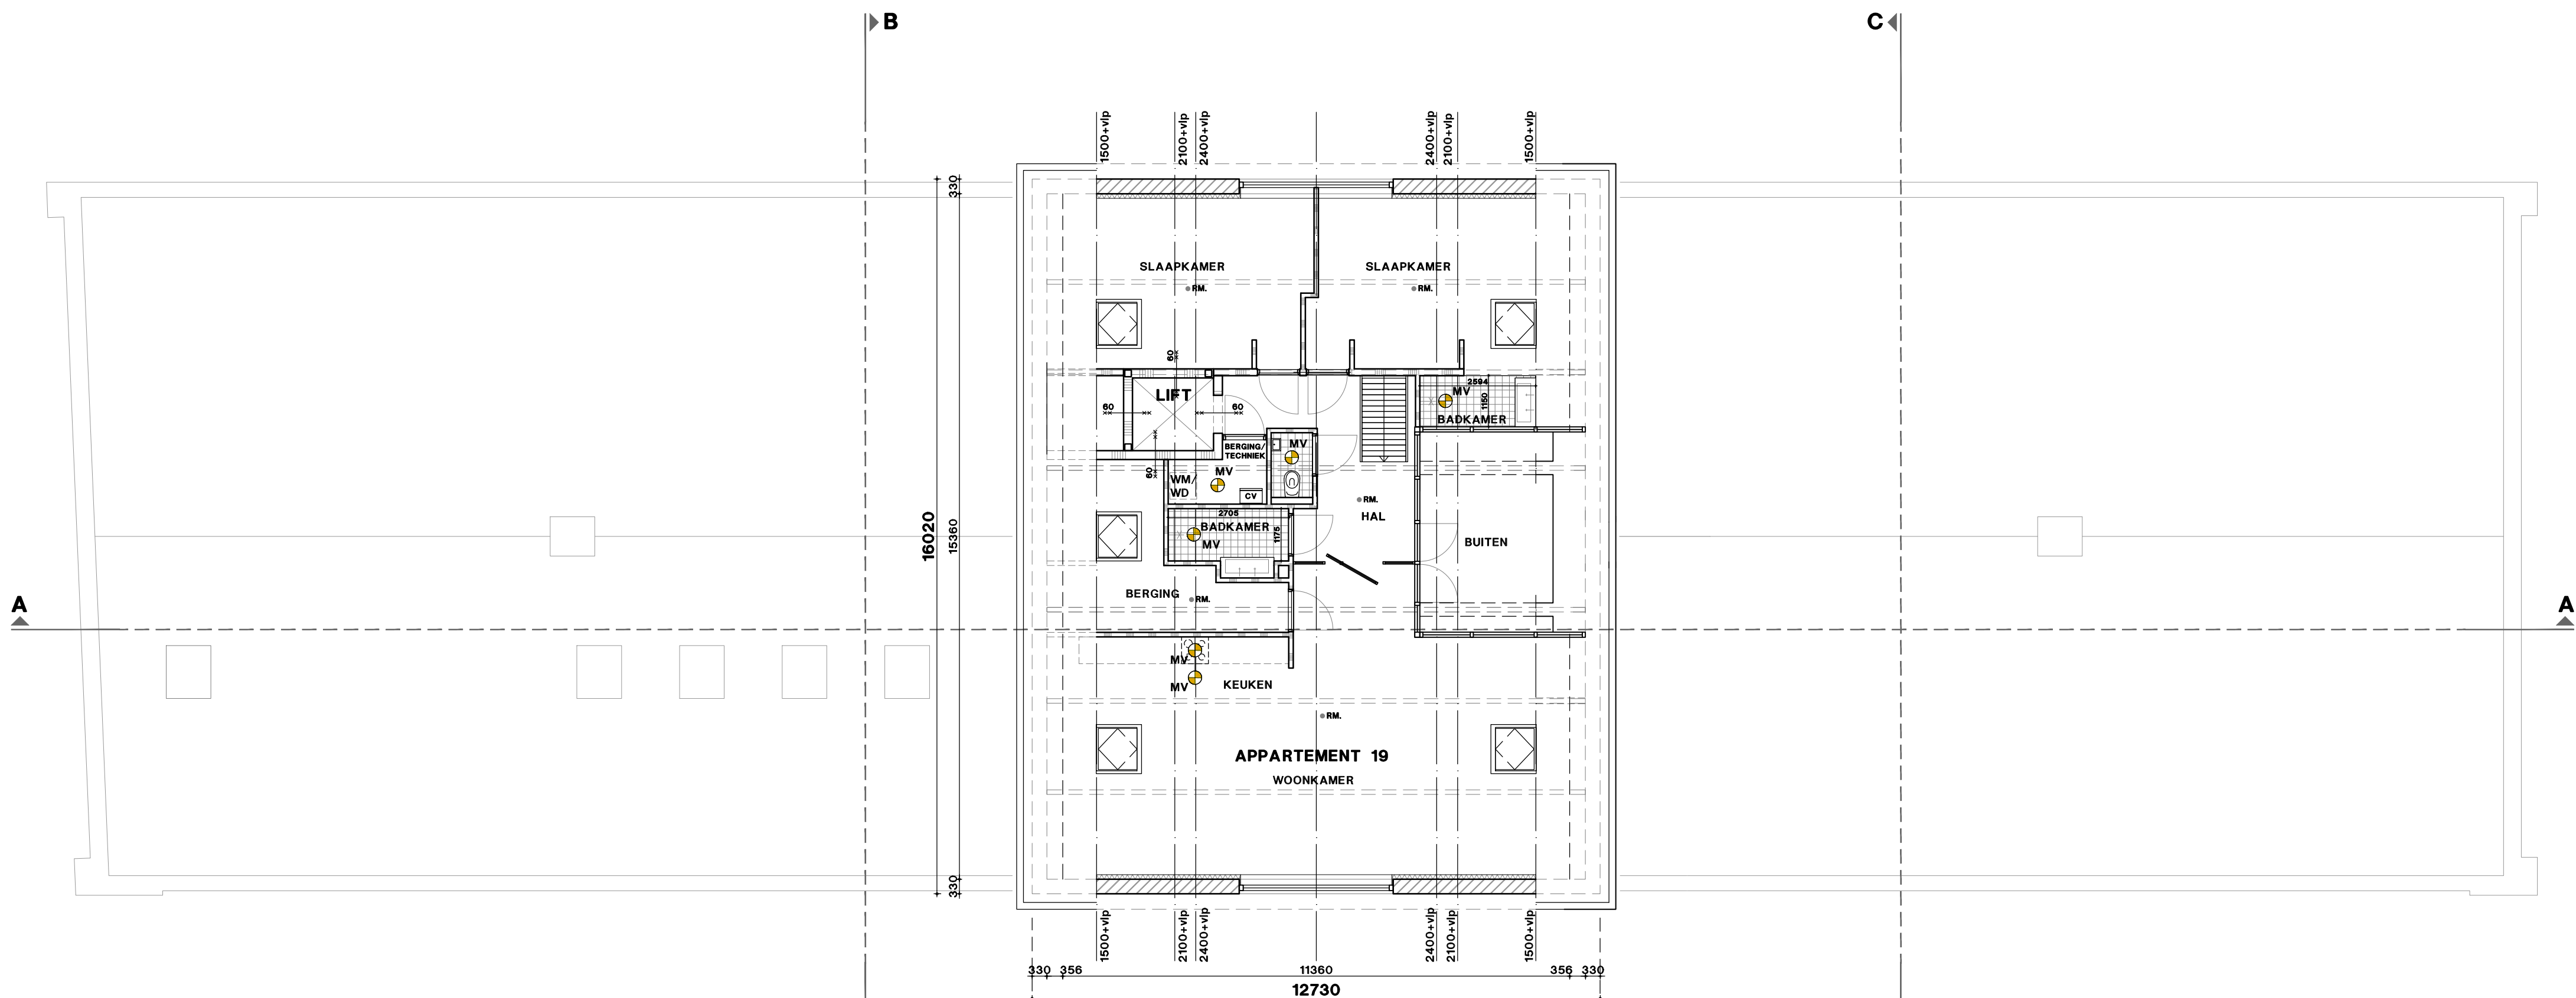

3e VERDIEPING
10535+P

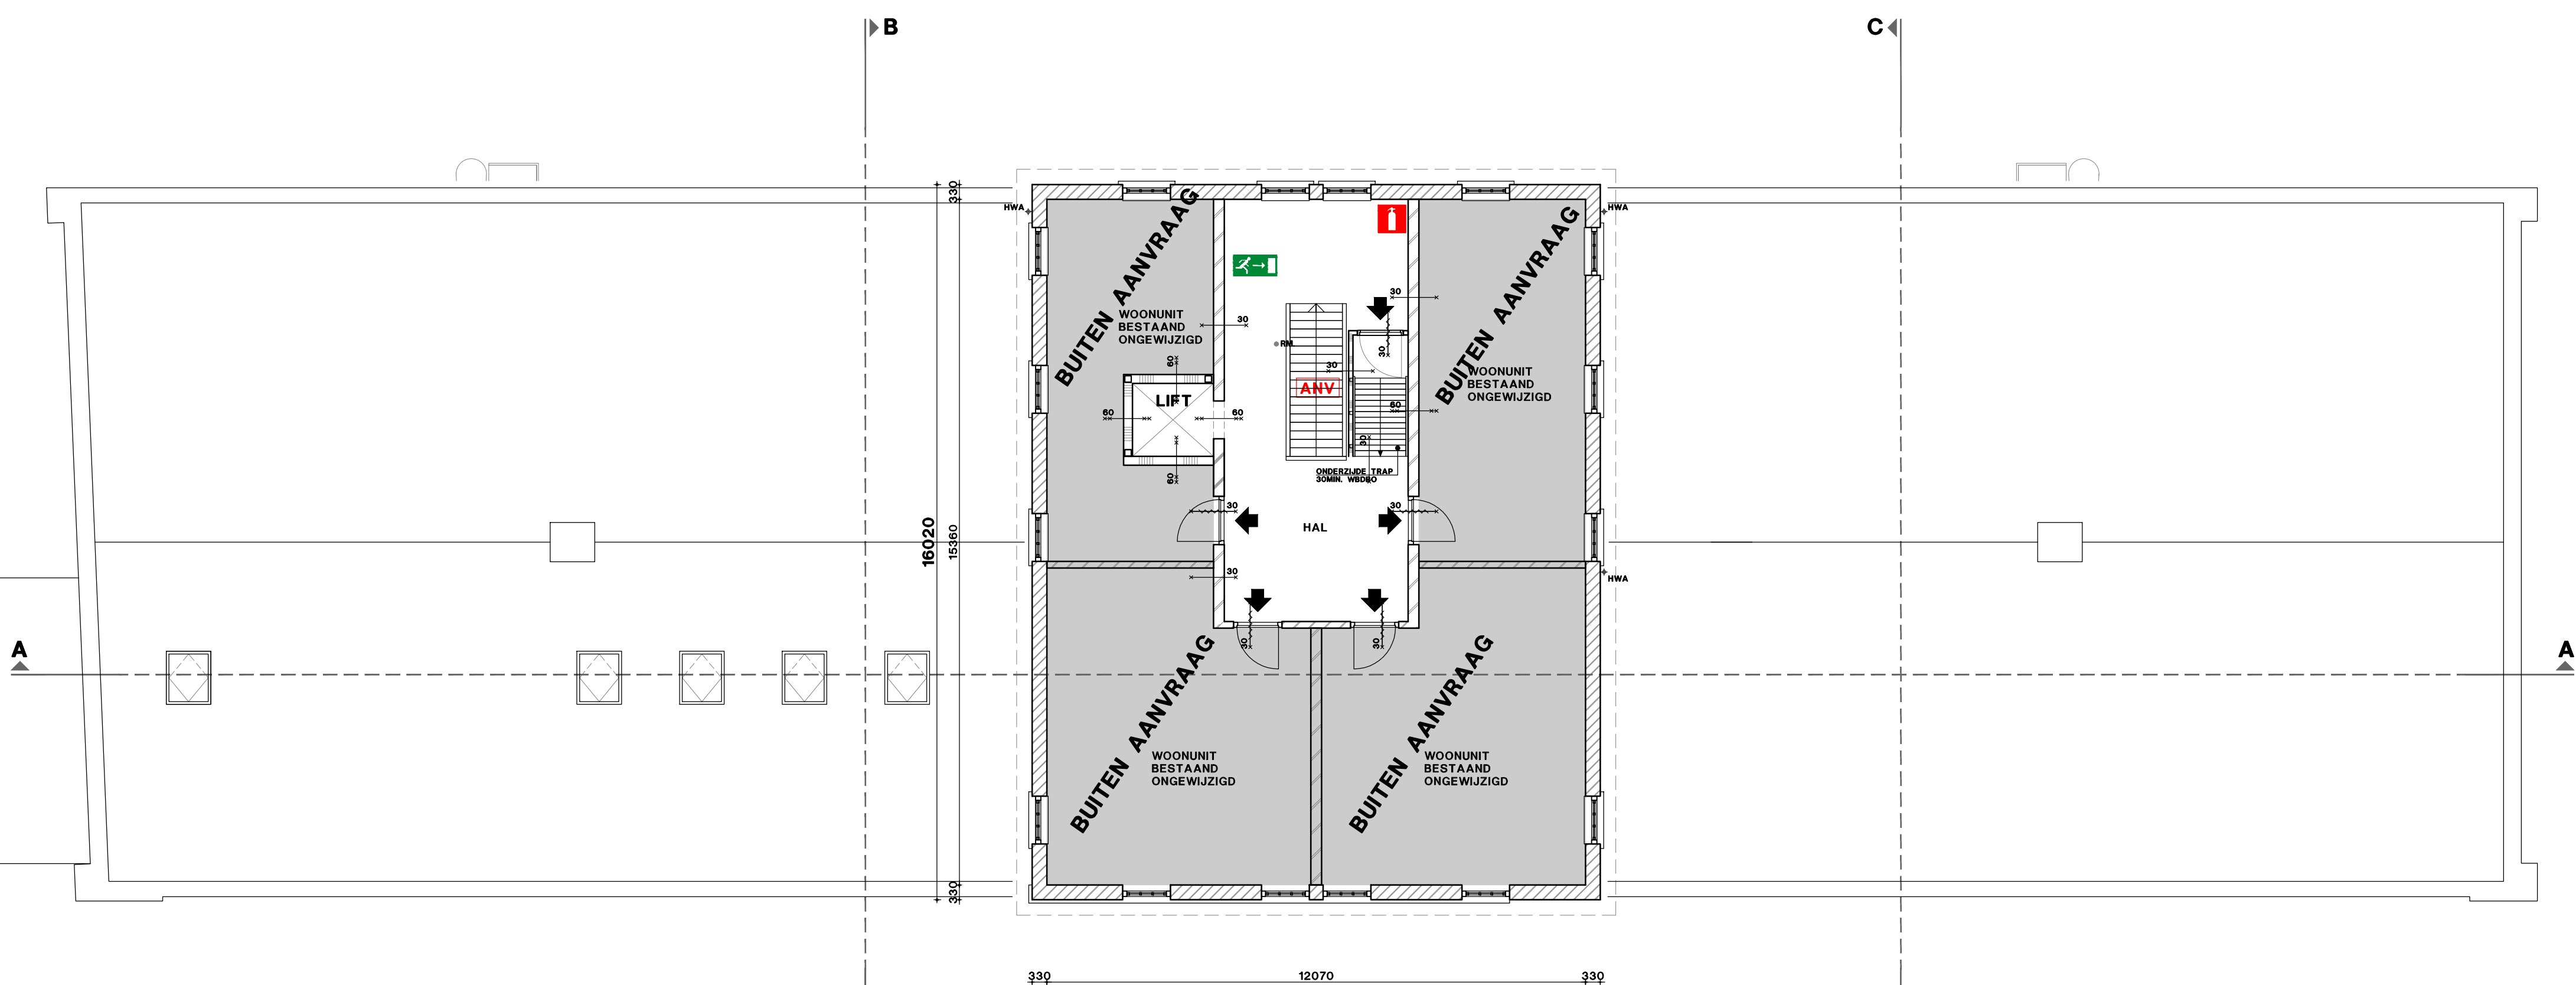

2e VERDIEPING
7670+P


ZEKSLUITENDE DEUREN
- de zeksluitende functie van de toegangsdeuren uit voeren middels een vrijloophanger
(door functioneel afzetten bij brand en/of stroomval)

BRANDWELDINSTALLATIE
- geïntegreerde brandmeldinstallatie die naast detectie ook de vrijloophanger aansluit
- behuizing en onderhoud van de vrijloophanger dienen structureel genesteld te worden
- een doormeting naar de alarmcentrale is niet vereist

LIFT
- type: elektrische platformlift met zelfrijdende schachtconstructie
- voldoet aan rolstoeltoegankelijkheid R1020 of R1025
- padlengte 60mm, vloerhoogte 220mm
- verhoudingsbesturing, voorzien van optische signalering
- plaats bestuurskast: op bovenste stopplaats direct naast de schachtdeur (afm: 210x145x200mm)

OMGEVENING EN POSITIEERING
- VOLGENS OPNAME INSTALLATIE
- OMGEVENING, POSITIEERING EN VLOEROPLEGGING, LEDINGWERK EN HWA'S VOLGENS OPNAME INSTALLATIEADVISEUR
- VENTILATIE, VOEDINGSYSTEMEN CONFORM NEN 3015
- ELEKTRISCHE INSTALLATIE CONFORM NEN 3015
- BRANDWELDING EN HWA'S VOLGENS OPNAME INSTALLATIE CONFORM NEN 3015
- WATERLEIDINGSSTELLEN CONFORM NEN 1006

—	METALWERK	—	SOON WEDDO
—	LIJCHTE SCHIEDINGSWAND	—	SOON WEDDO
—	GEISOLEERDE VOORZETWAND	—	ZELFSLUITEND
NV	MECHANISCHE VENTILATIE	S	ZONDER LOSSE VOORWERPEN TE OPENEN
HWA	HEMELWATERAFVOER	—	ROOKWELDERS IN APPARTEMENTEN CONFORM NEN 3015
RGA	ROOKGASAFVOER CONFORM NEN 3012 en 3013	—	ROOKWELDERS IN ALGEMEEN RUMTEN CONFORM NEN 3015, AANSLUITEN OP BOM EN STUURDE VRIJLOOPFRANSEREN VAN DE APPARTEMENTEN AAN
—	BOUW	—	—
—	TEGELWERK, VLOER	—	—
HWA	HEMELWATERAFVOER	—	—
—	OPSTELPLAATS KOOKTOESTEL	—	—
WM	OPSTELPLAATS WARMACHE	—	—
WD	OPSTELPLAATS DROGER	—	—
—	AANHOUDING ENTREE	—	—
CV	CV-KETEL	—	—
GAS	GASMETEER	—	—
—	ELECTRA METER	—	—

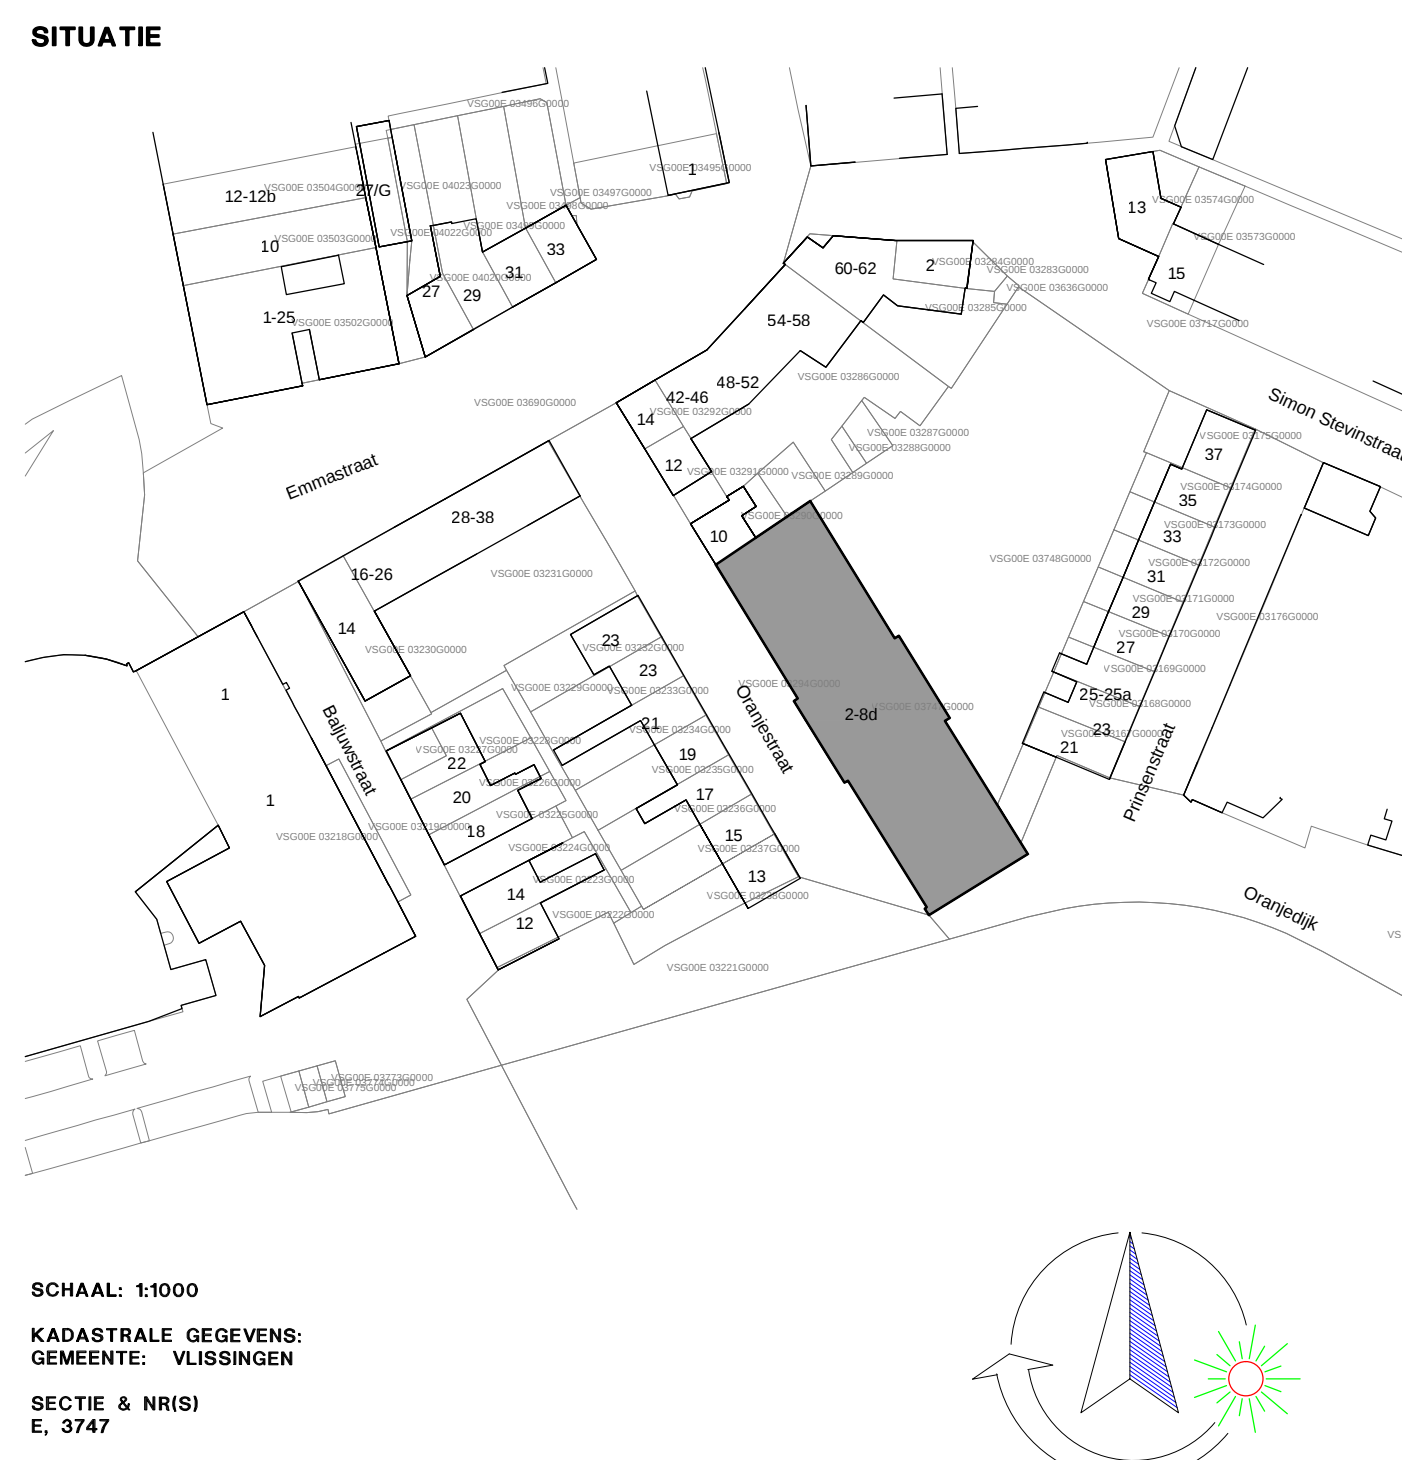

SCHAAAL: 1:100
KAARTAFKLEEF: ORDEWISSE
GEMEENTE: VLISSINGEN
BOEKE: A. 1881
C. 1747

revisie E
revisie D
revisie C
revisie B
revisie A
datum

18881
VLISSINGEN - Oranjestraat 2, 4, 6 en 8
verbouw Willem III Kazerne tot appartementen

NIEUW: plattegronden
1:100
omgevingsvergunning

opdrachtgever
Erik van den Bos, architect
Kerkhof 8
4301EP Zierikzee

aannemer
M 0612323720
E info@erikvandenbos.nl
W www.erikvandenbos.nl

OMG-101
tekeningsnummer

De gegevens op deze tekening zijn met de grootst mogelijke zorg samengesteld.
Aan mogelijke verschillen tussen de tekening en de werkelijke situatie
kunnen geen rechten ontleend worden.
Maatvoering in het werk te controleren.
Constructieve gegevens te bepalen door de constructeur.