




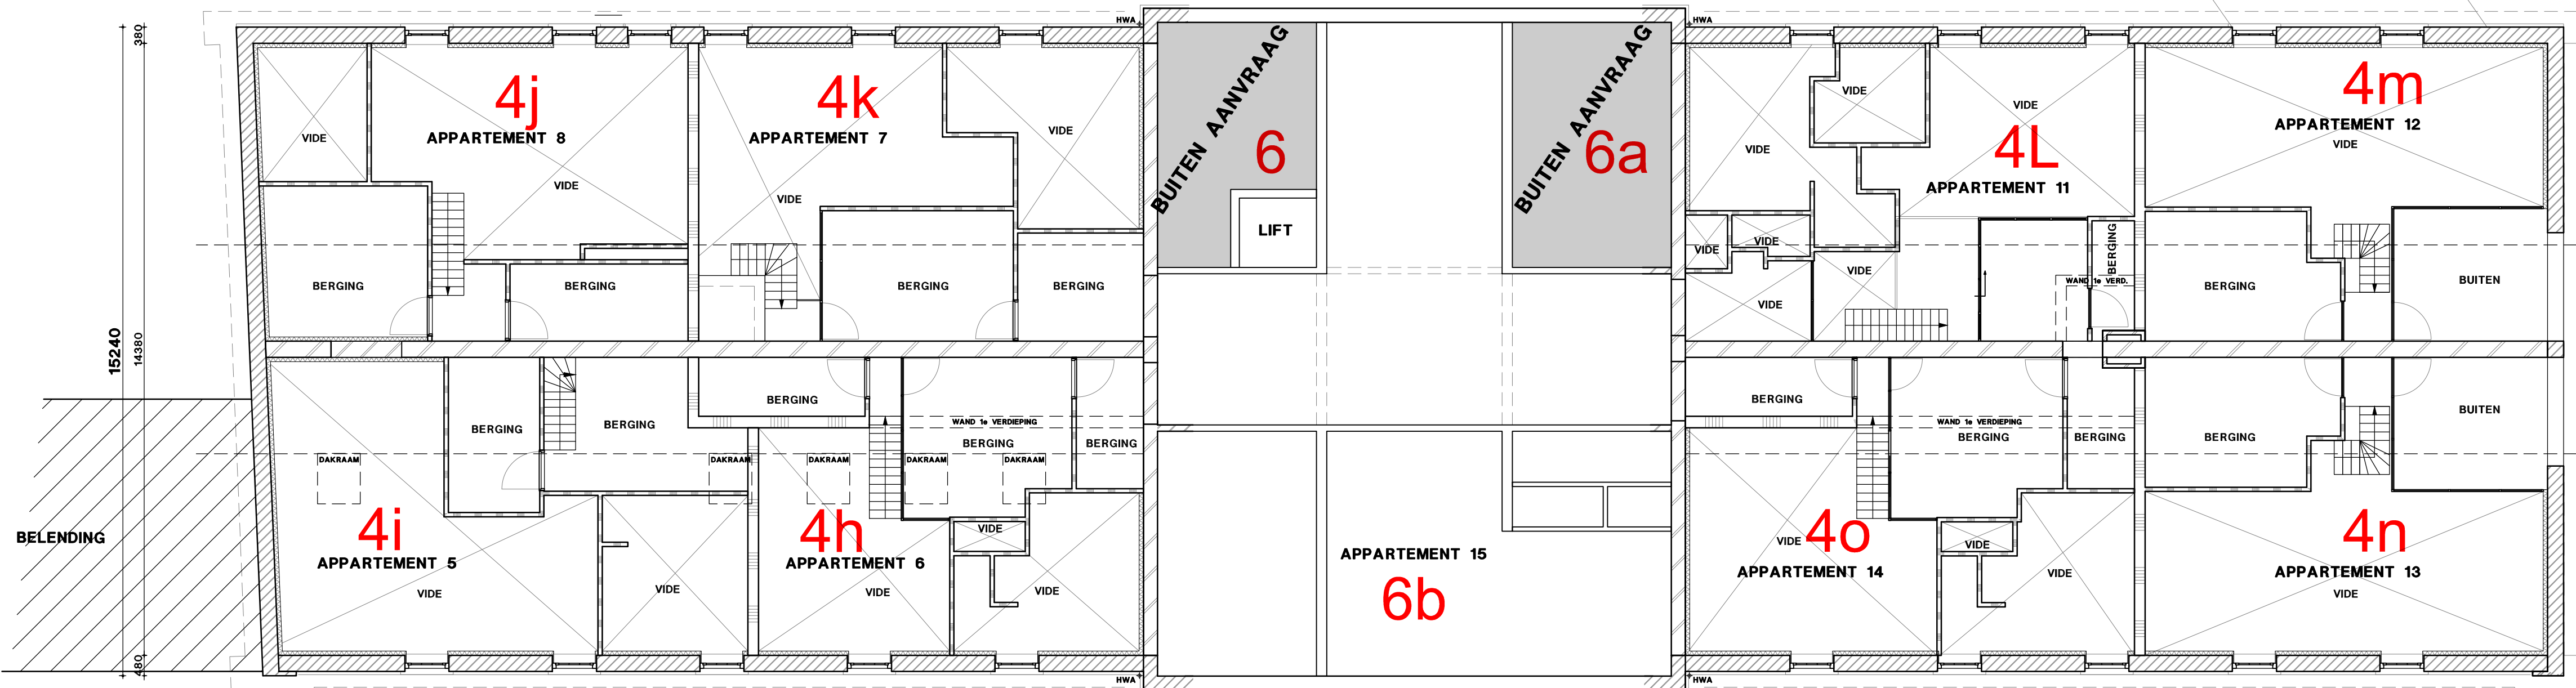


ENTRESOL

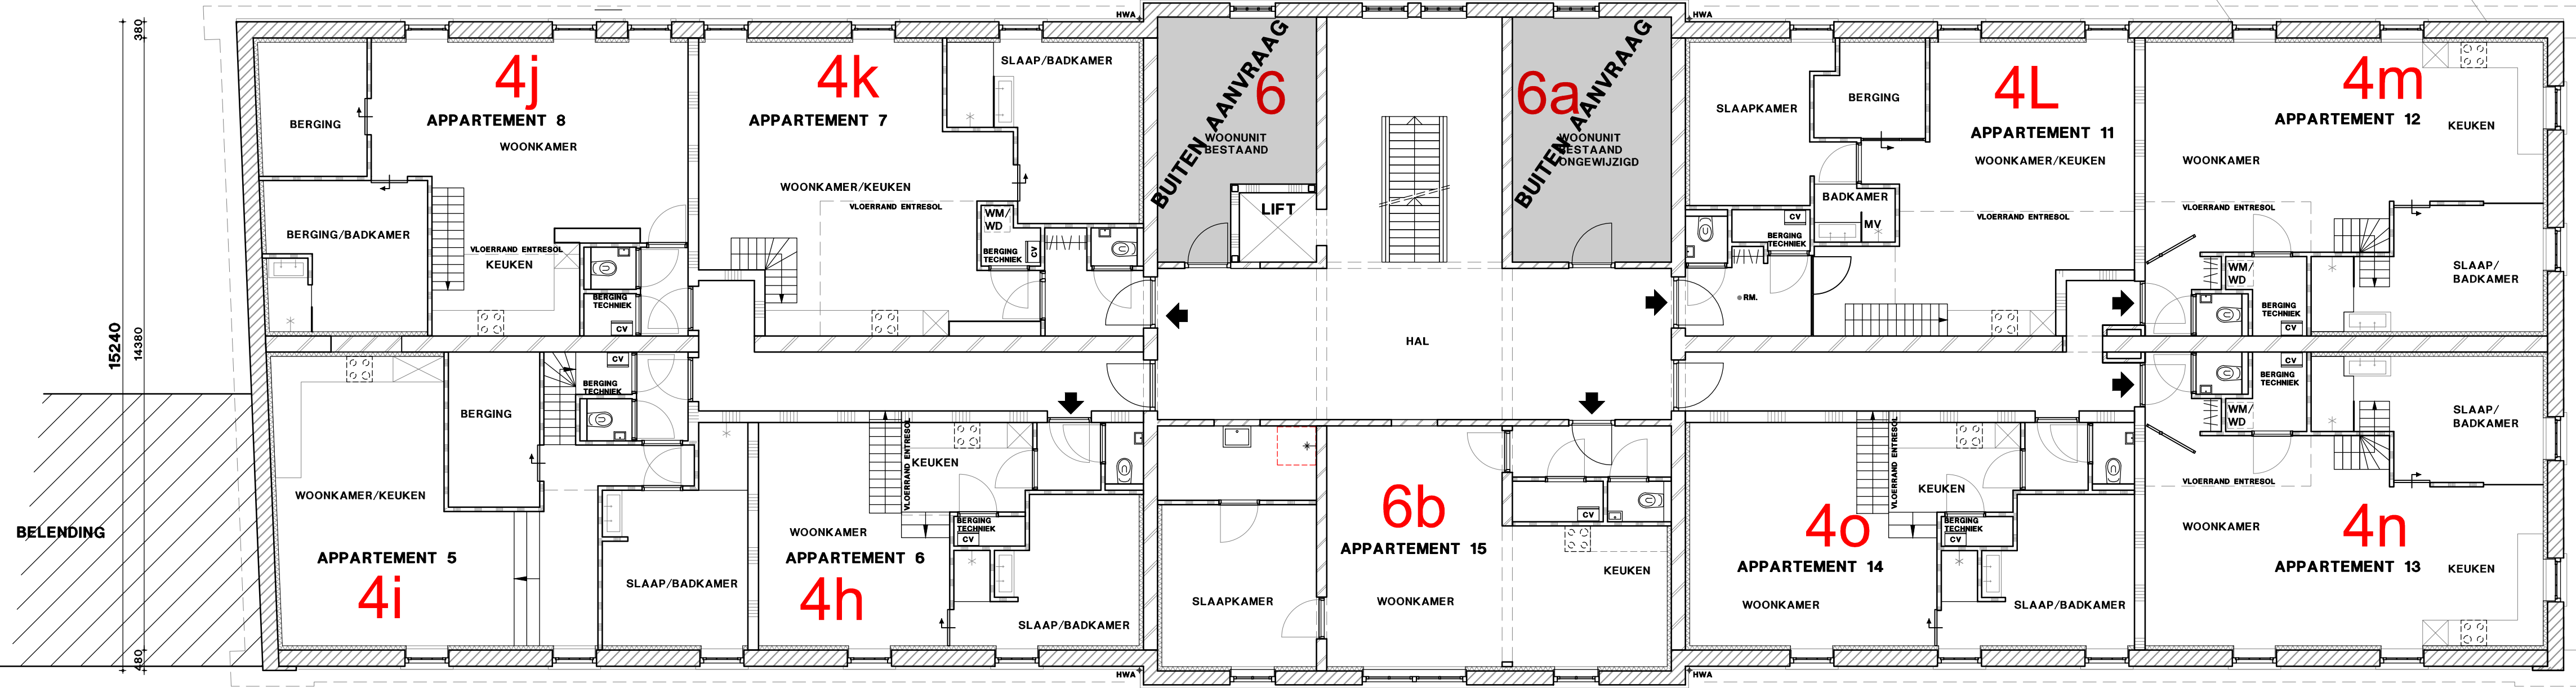

1e VERDIEPING
3635+P

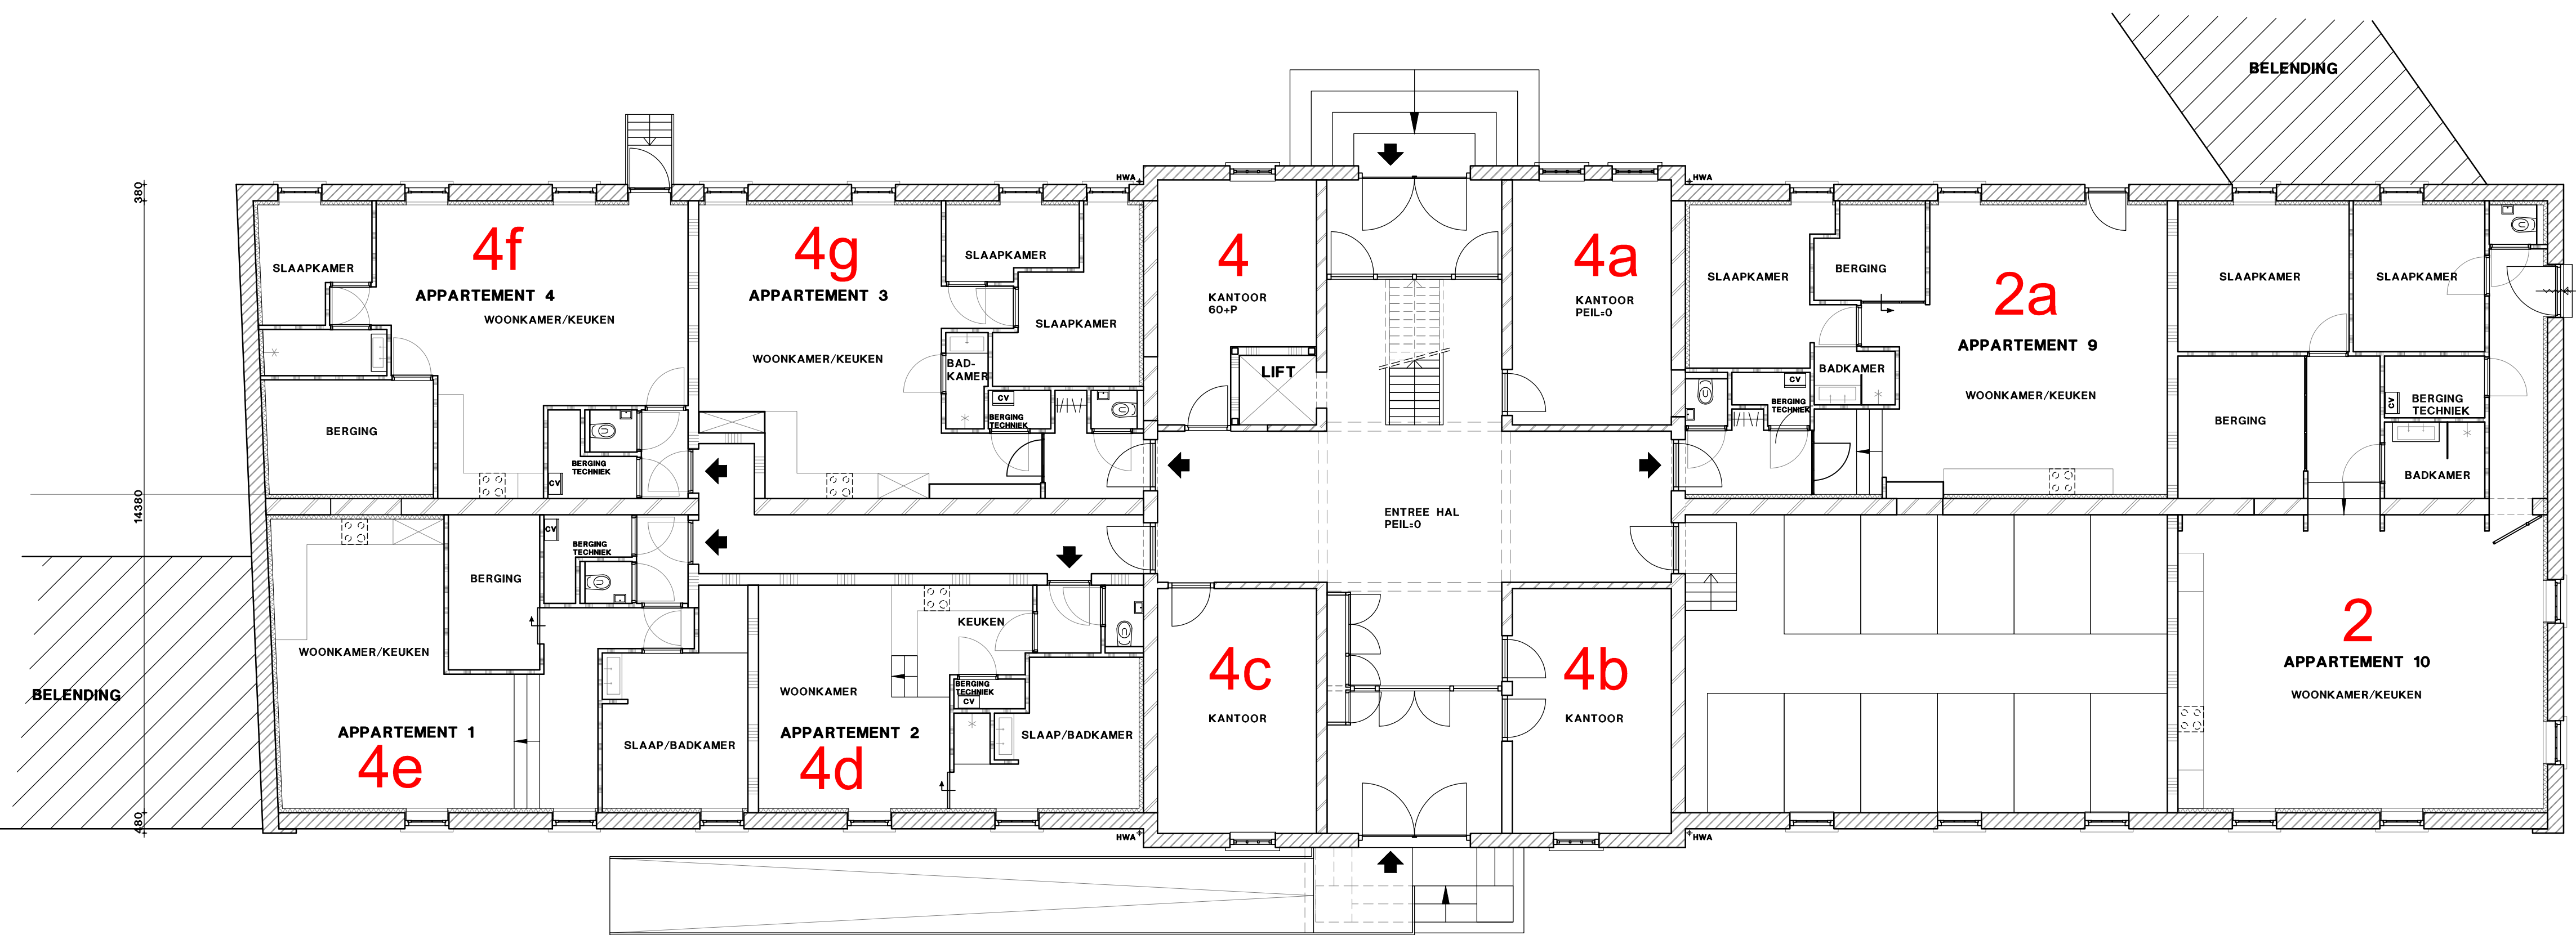

BEGANE GROND
PEIL +0

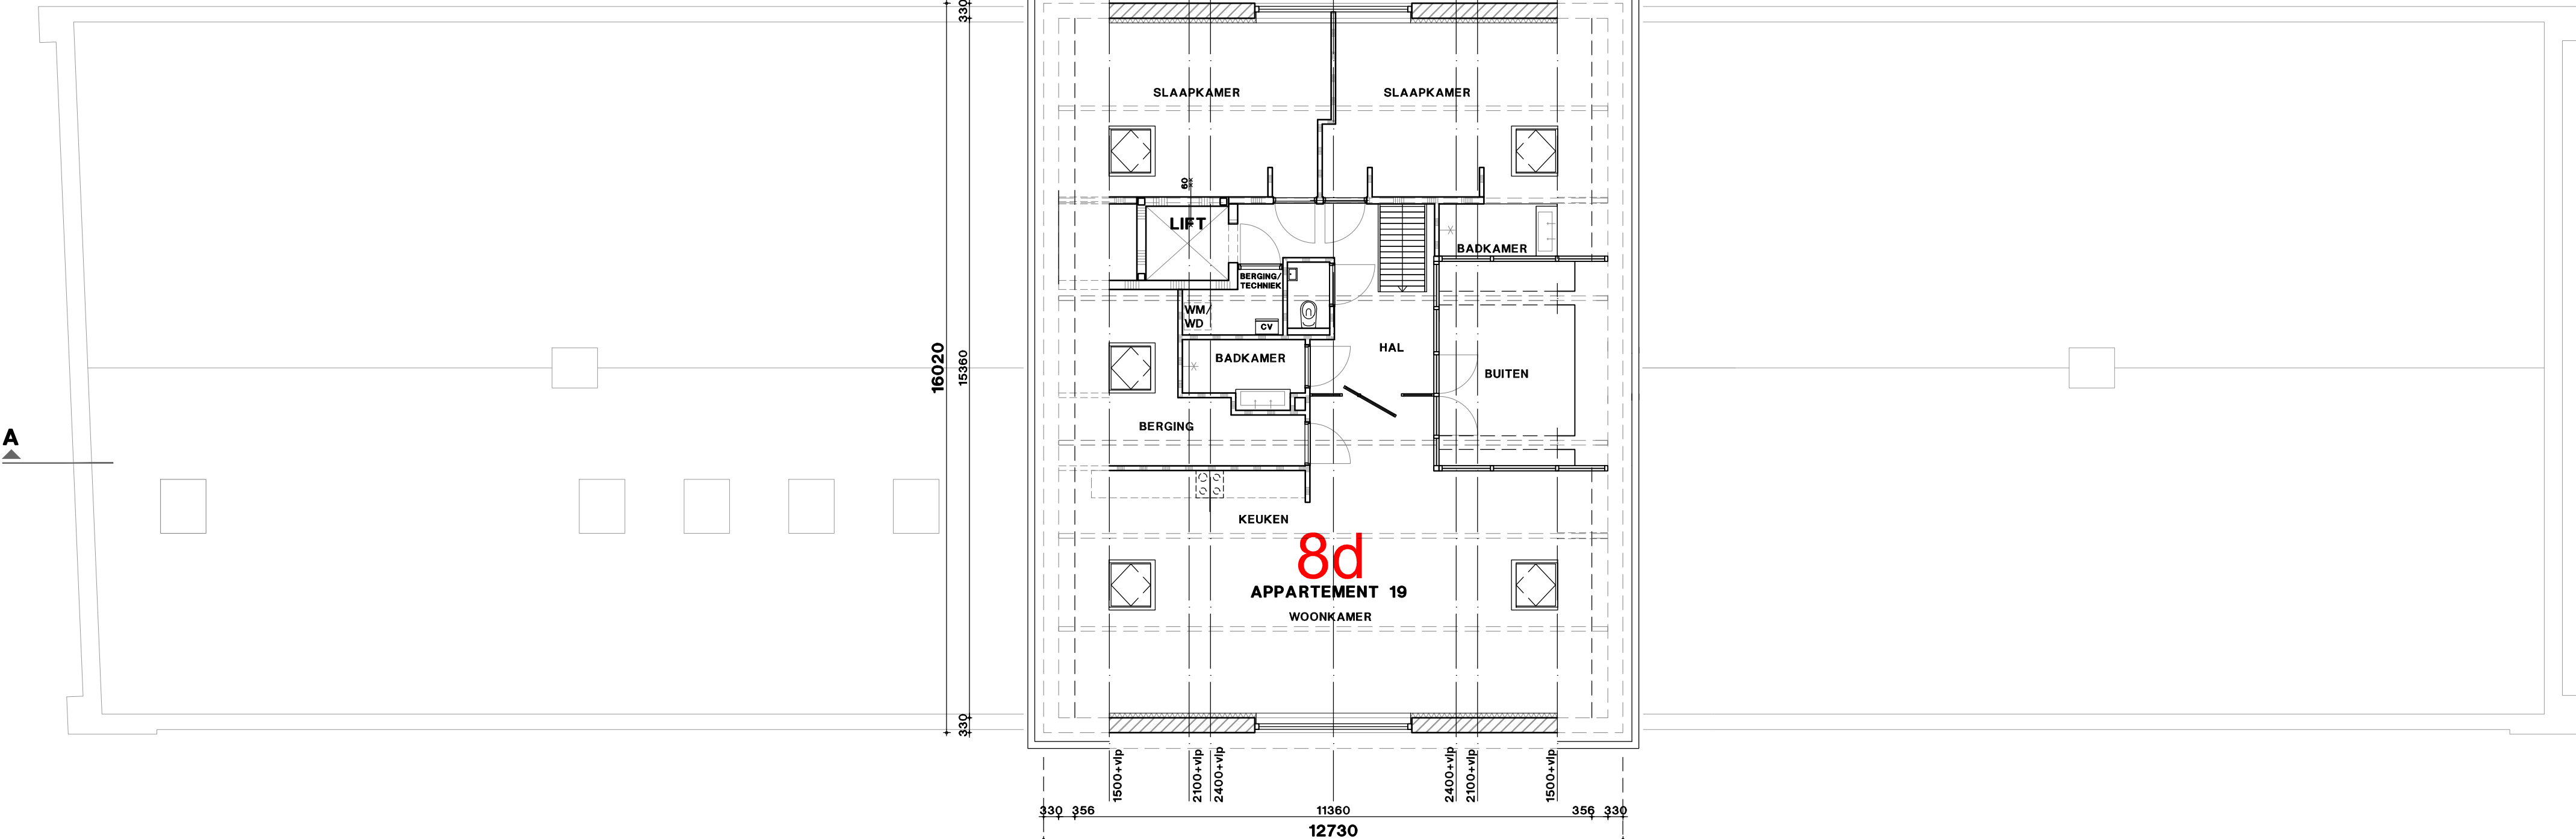

3e VERDIEPING
10535+P



2e VERDIEPING
7670+P

	: revisie C
	: revisie B
	: revisie A
7 september 2021	: datum
18881	: werknummer
VLISSINGEN - Oranjestraat 2, 4, 6 en 8	: project
verbouw Willem III Kazerne tot appartementen	: opdrachtgever
NIEUW - plattegronden HUISNUMMERS	: onderdeel
1:100	: schaal
omgevingsvergunning	: fase
opdrachtgever	Erik van den Bos, architect Kerkhof 8 4301EP Zierikzee
aannemer	Keerswiel 6 4311CT Brunnisse M 0612323720 E info@erikvandenbos.nl W www.erikvandenbos.nl
OMG-111	: tekeningnummer

De gegevens op deze tekening zijn met de grootst mogelijke zorg samengesteld.
Aan mogelijke verschillen tussen de getekende en de werkelijke situatie
kunnen geen rechten ontleend worden.
Maatvoering in het werk te controleren.
Constructieve gegevens te bepalen door de constructeur.