
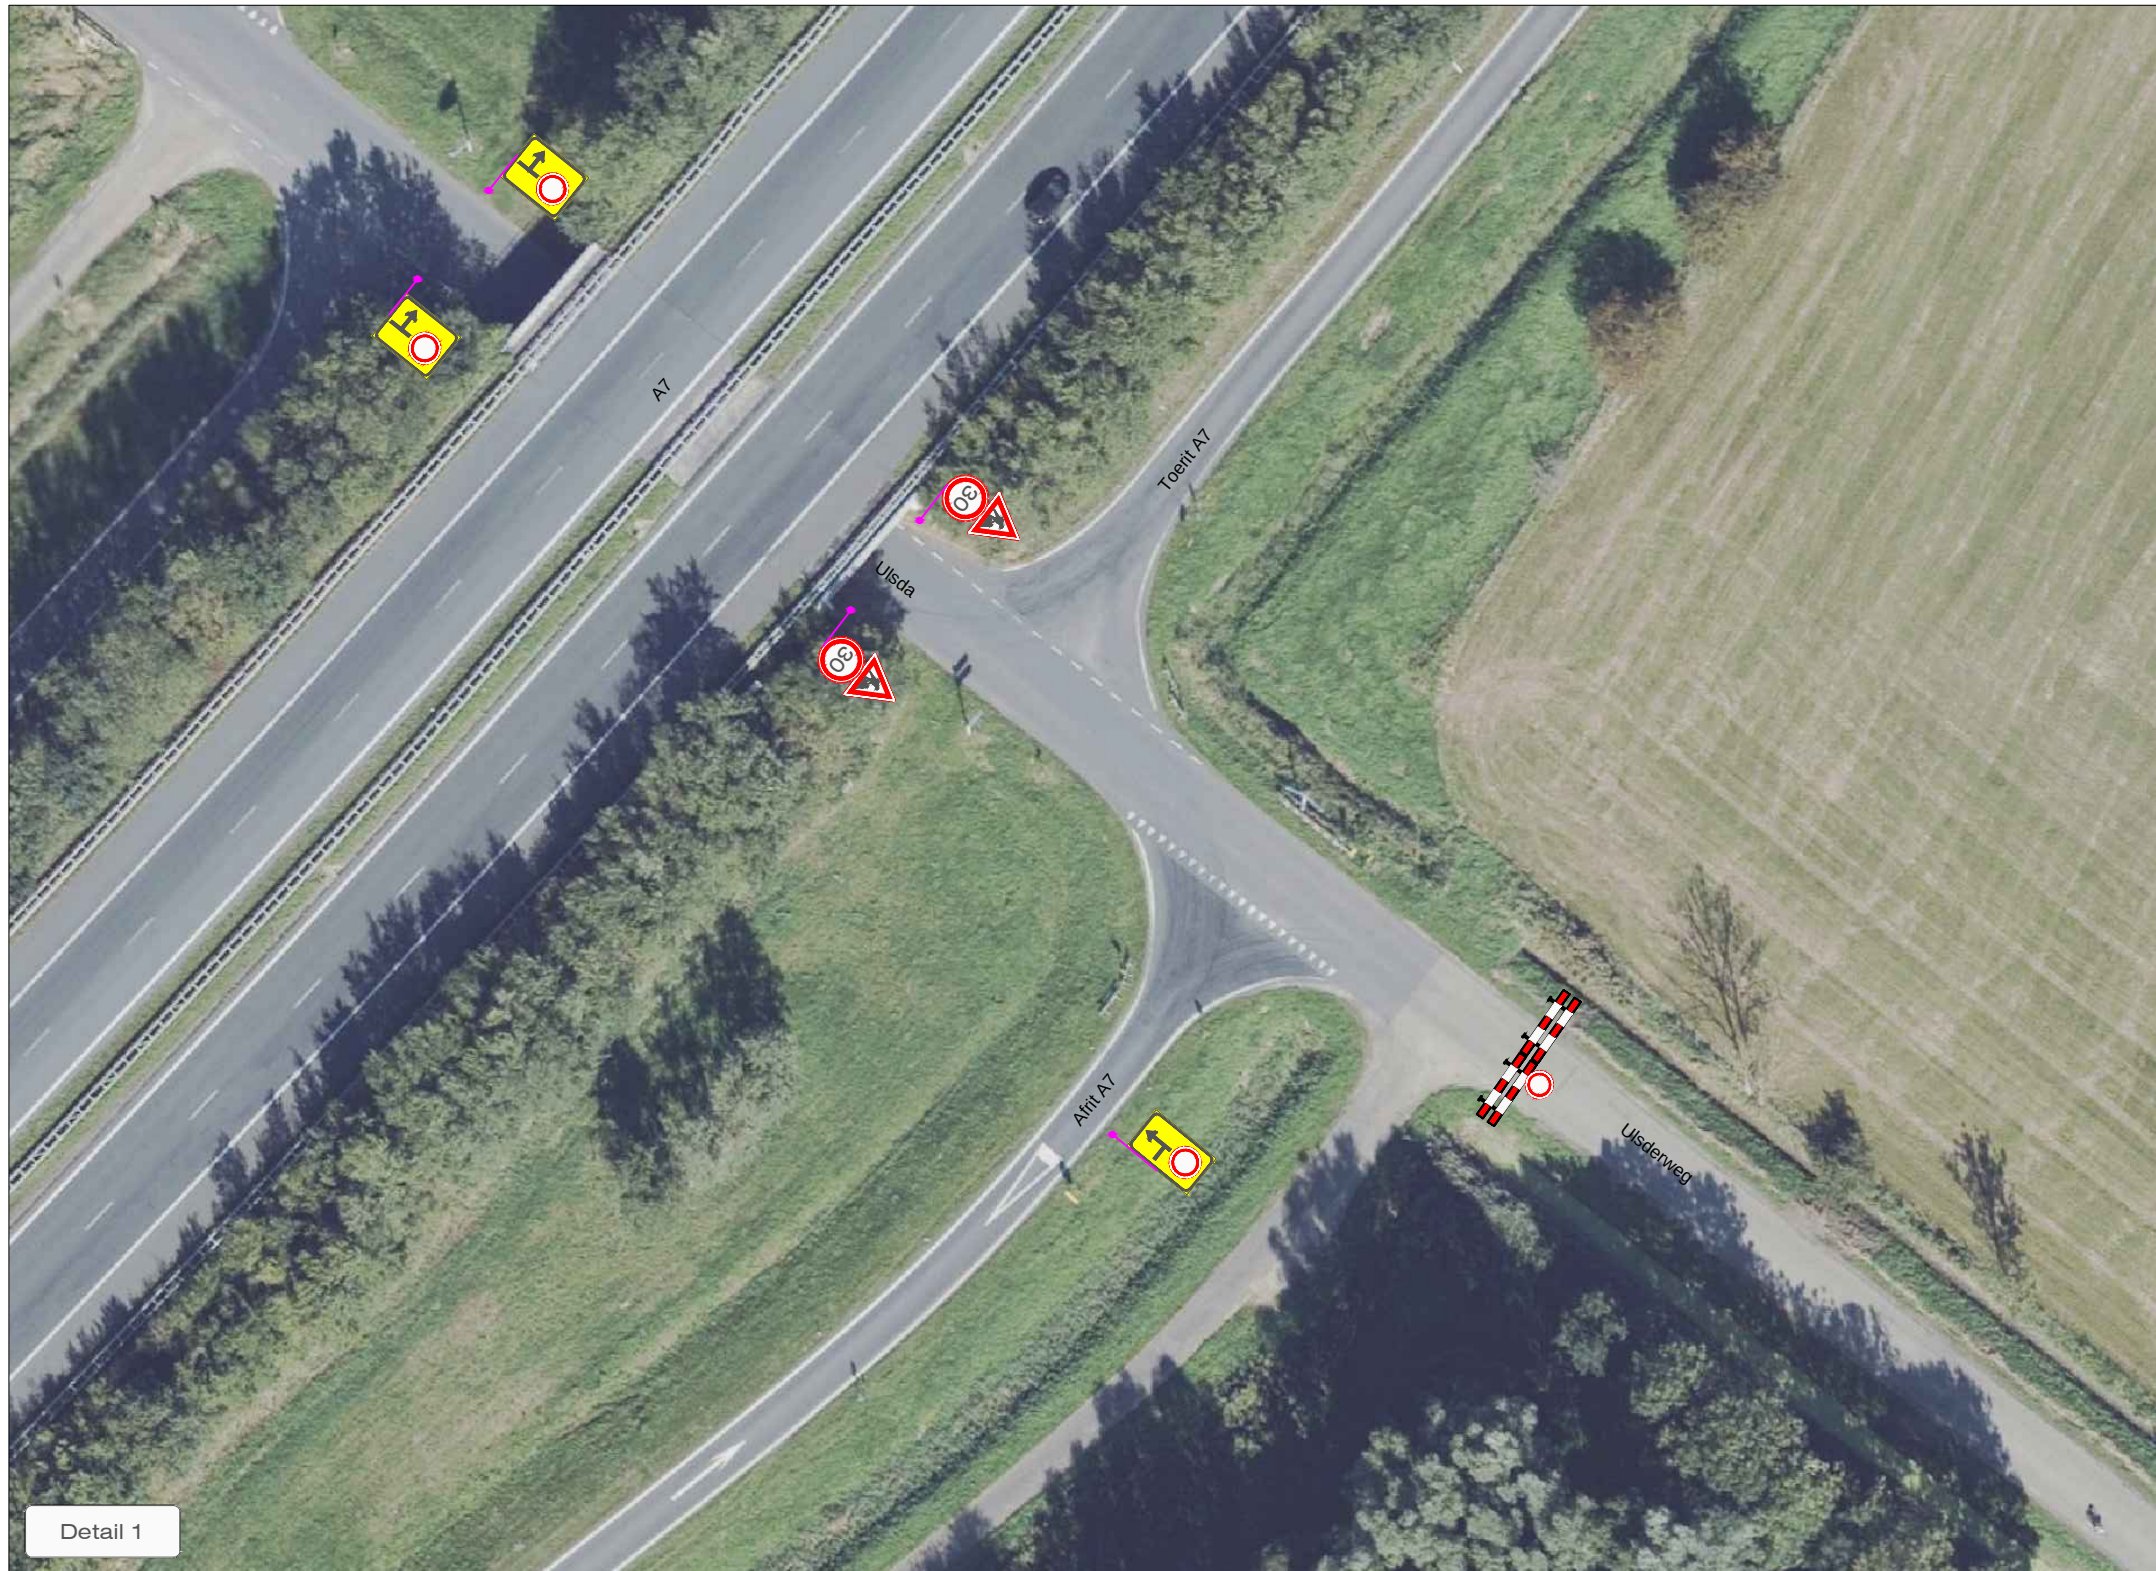


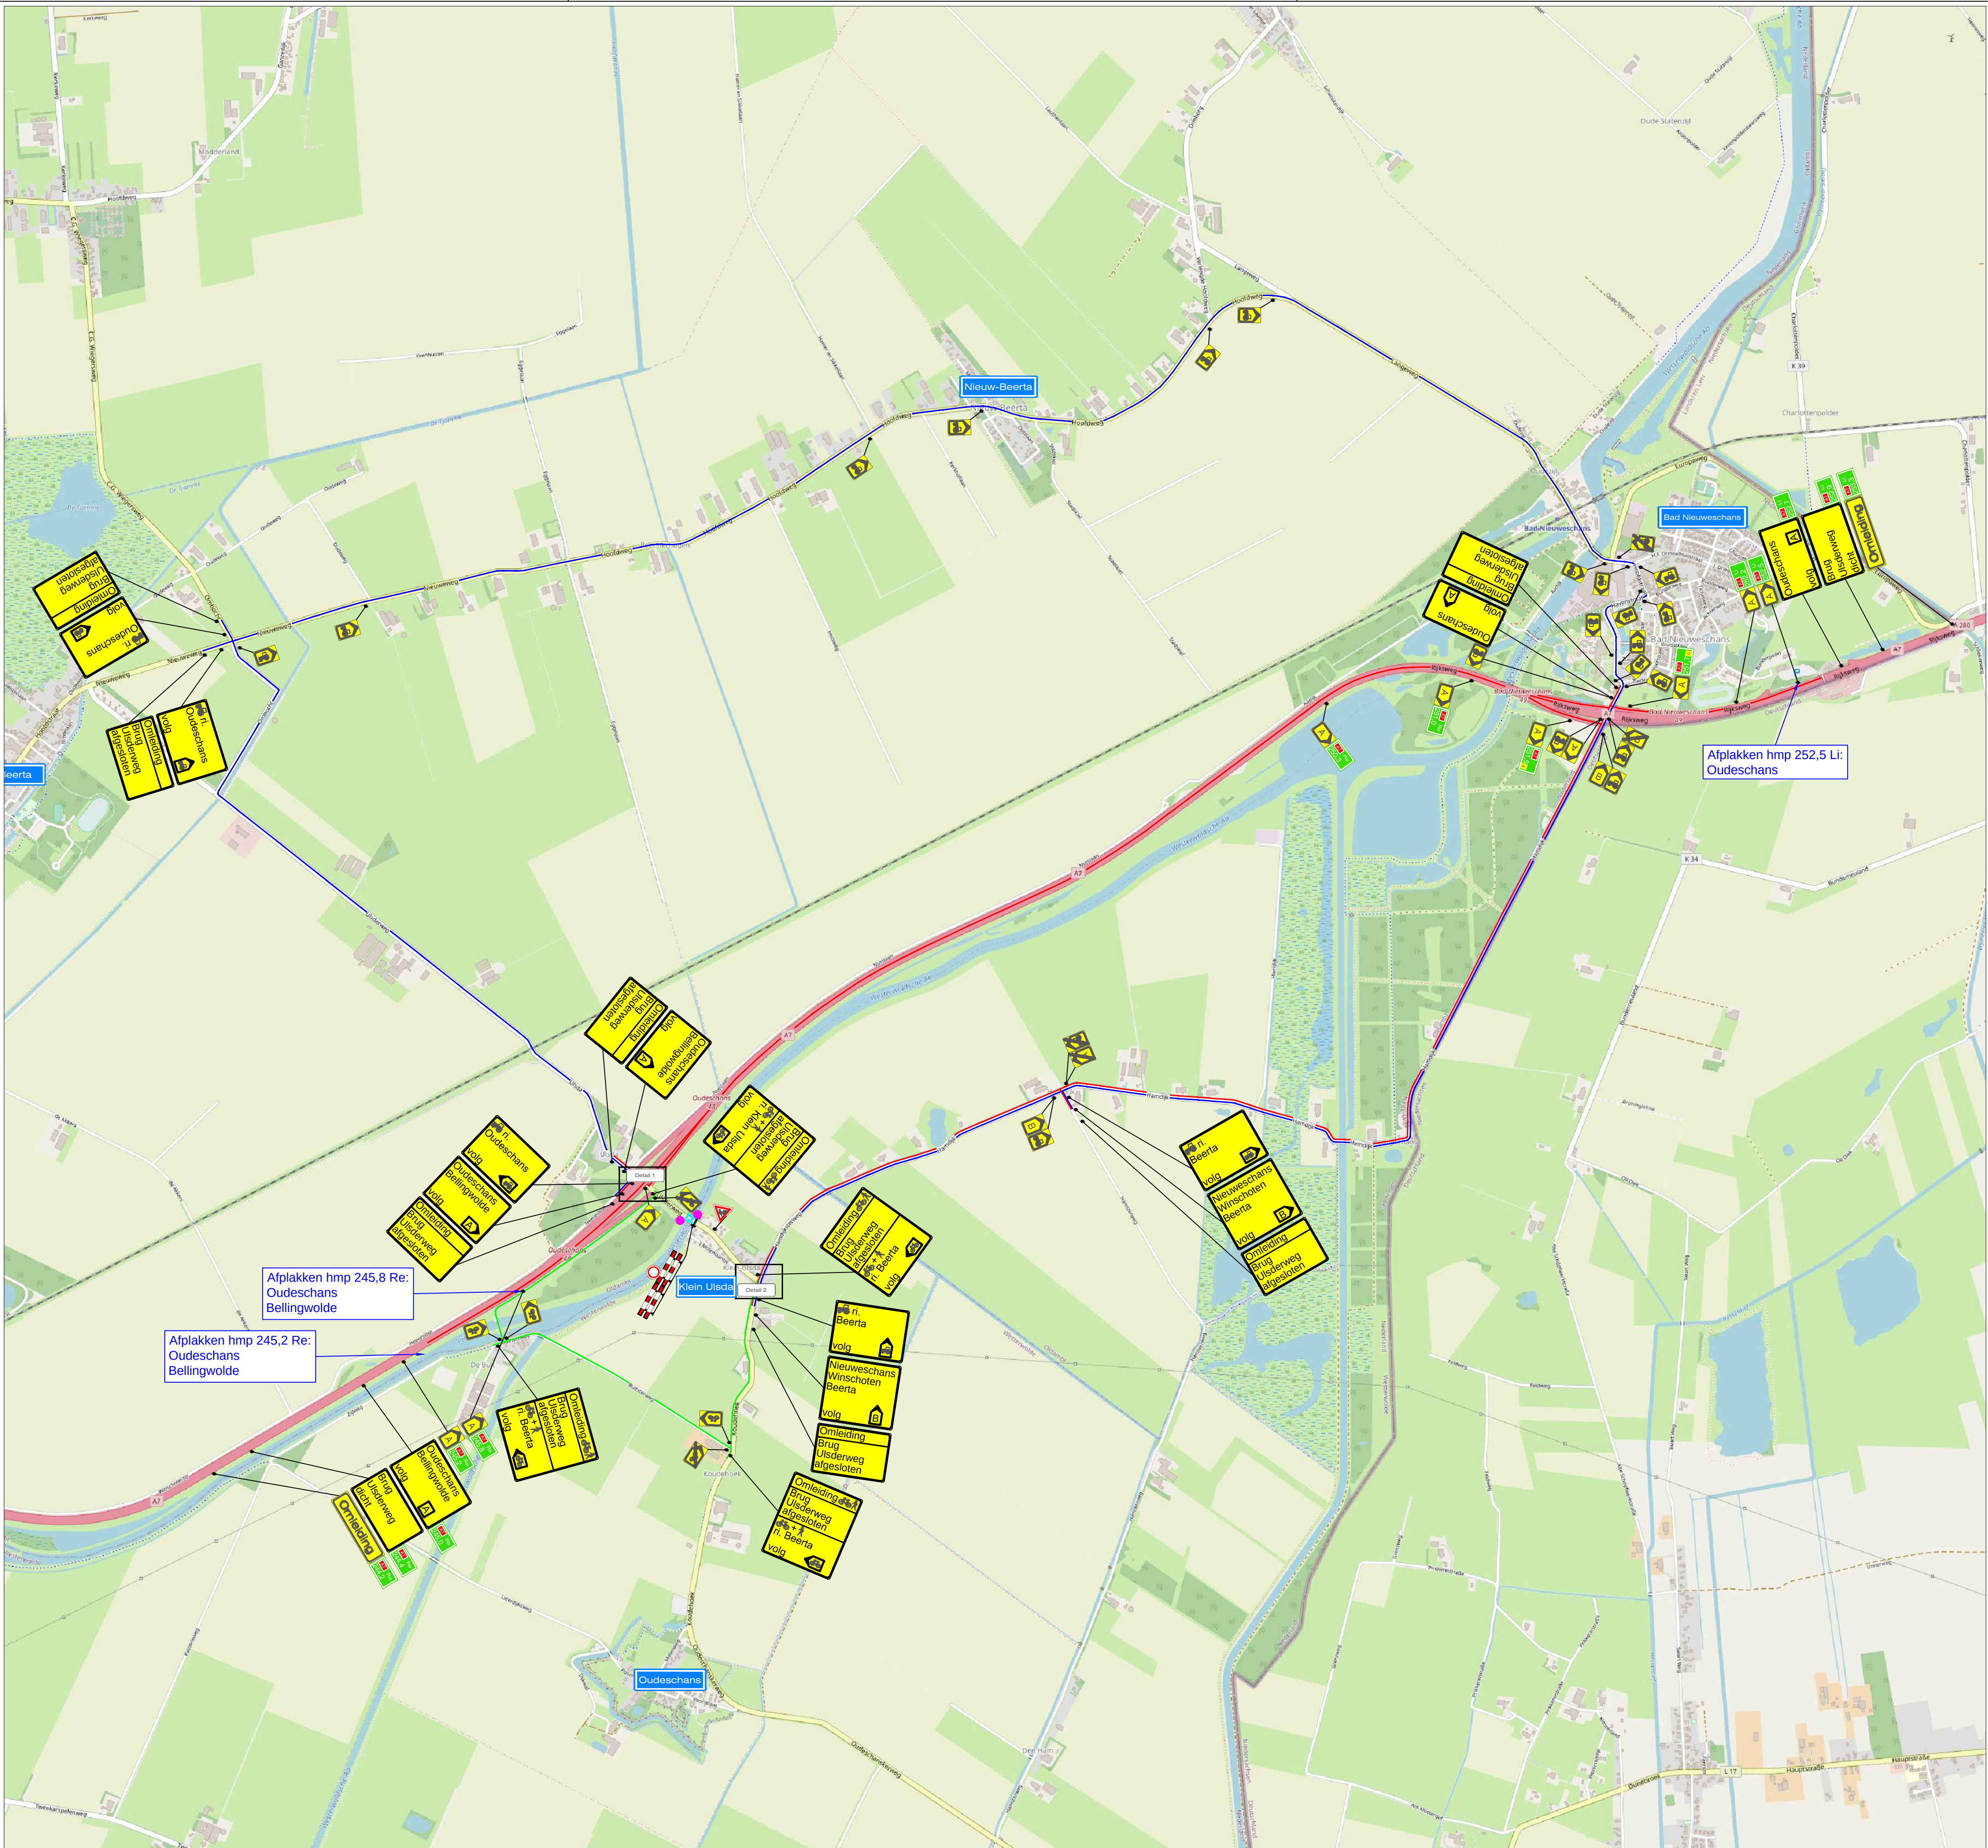


LEGENDA

- Werkvak
- Omleidingsroute
- Omleidingsroute langzaam verkeer
- Omleidingsroute (brom)fietsers
- Conflicterende bebording afplakken
- De exacte plaatsing van de bebording wordt op locatie bepaald

CHECKLIST

Verkeersregelaar(s) ☐ Tijdelijke verlichting ☐ Barri r ☐

VOORAANKONDIGING

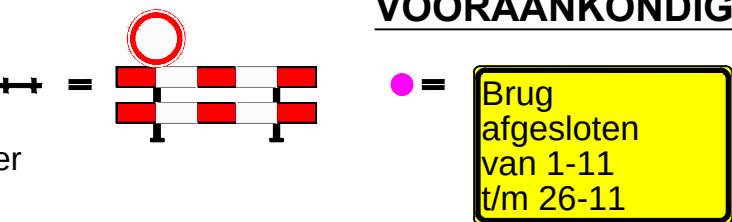

OPDRACHTGEVER: Machinefabriek Rusthoven

PROJECT: Ulsderweg brug, Klein Ulsda

Vestiging Rijssen: 7461 JA RIJSSEN
T l: +31 (0)548 82 09 90

Vestiging Beilen: 9411 XN BEILEN
info@savetrafficnederland.nl

Vestiging Bunschoten: 3752 LR BUNSCHOTEN
www.savetrafficnederland.nl

GET: JEG 25-08-2021
GEZ: JEG 25-08-2021
VRD:
WZ:

DEFINITIEF

PROJECT NR: B21-04017
TEKENING NR: STN01

SCHAAL: NVT
FORMAAT: A1

STN Save Traffic Nederland

Save Traffic Nederland

Advies, ontwerp en uitvoering tijdelijke verkeersmaatregelen