


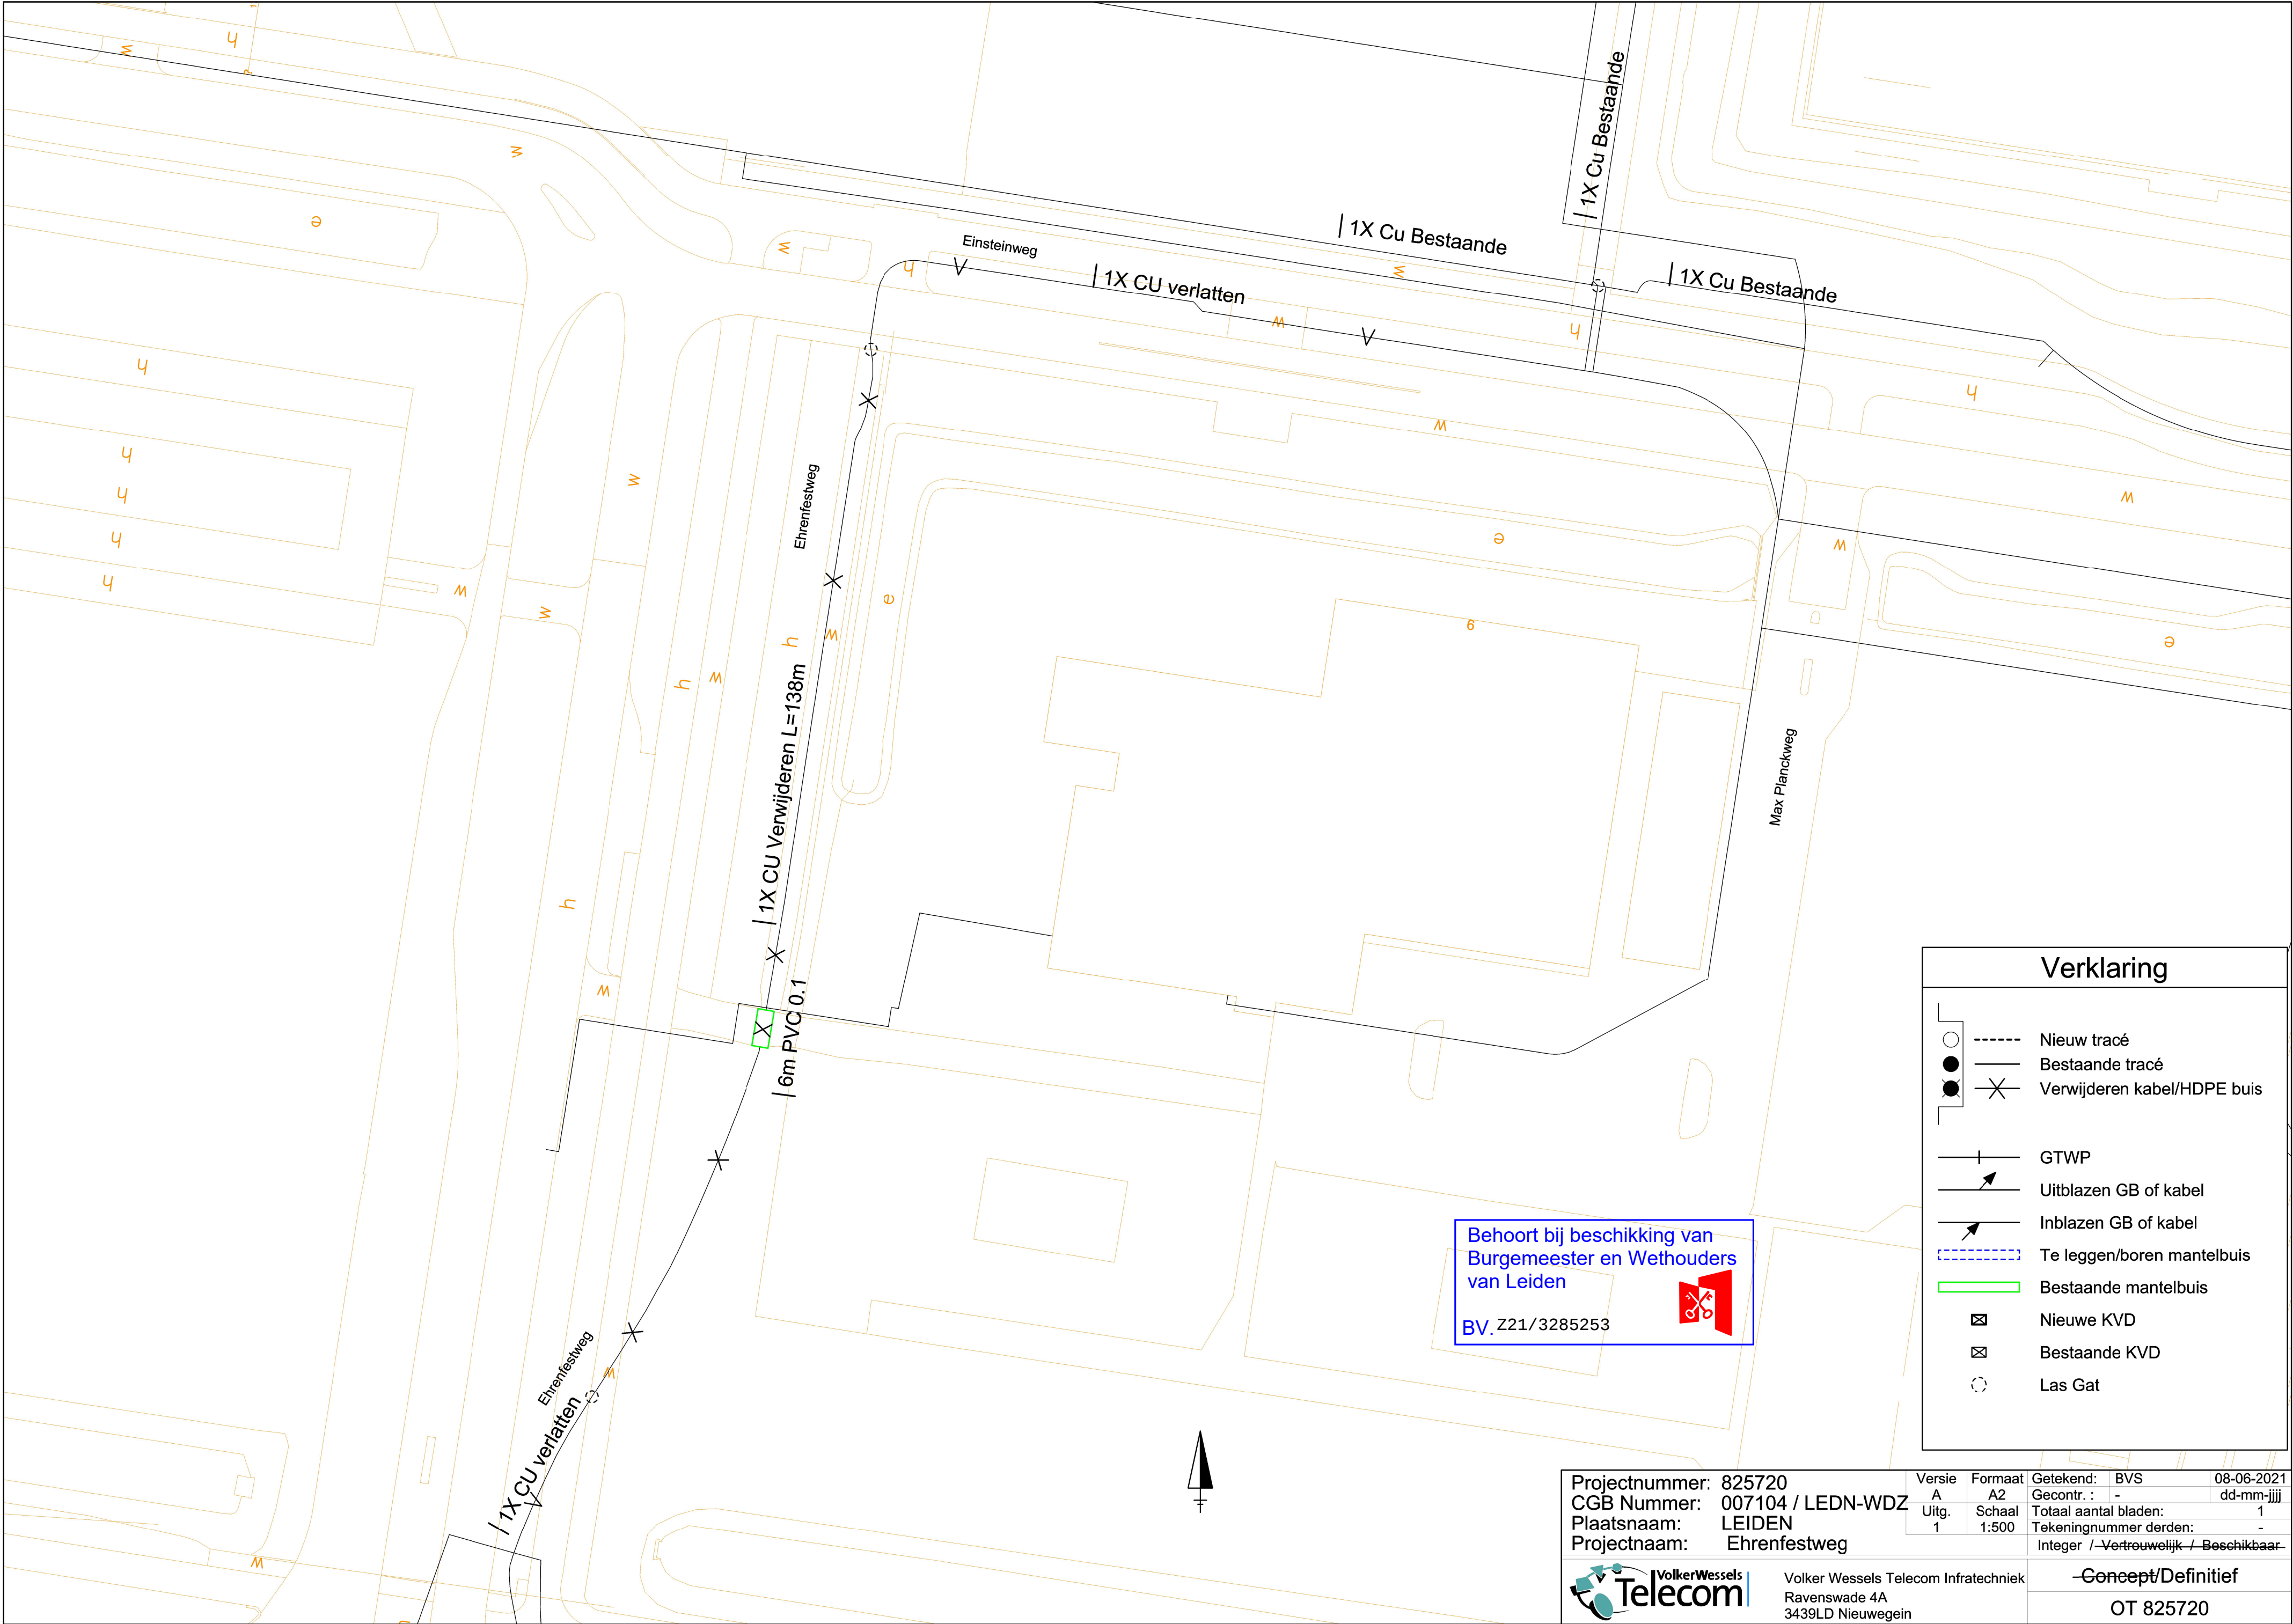

Behoort bij beschikking van
Burgemeester en Wethouders
van Leiden
BV. Z21/3285253

Verklaring

Nieuw tracé

Bestaande tracé

Verwijderen kabel/HDPE buis

GTWP

Uitblazen GB of kabel

Inblazen GB of kabel

Te leggen/boren mantelbuis

Bestaande mantelbuis

Nieuwe KVD

Bestaande KVD

Las Gat

Projectnummer:	825720	Versie	A	Formaat	A2	Getekend:	BVS	08-06-2021
CGB Nummer:	007104 / LEDN-WDZ	Gecontr. :	-					dd-mm-jjjj
Plaatsnaam:	LEIDEN	Uitg.	1	Schaal	1:500	Totaal aantal bladen:	-	1
Projectnaam:	Ehrenfestweg					Tekeningnummer derden:	-	
						Integer / Vertrouwelijk / Beschikbaar		
VolkerWessels Telecom Volker Wessels Telecom Infratechniek Ravenswade 4A 3439LD Nieuwegein		Concept/Definitief		OT 825720				