



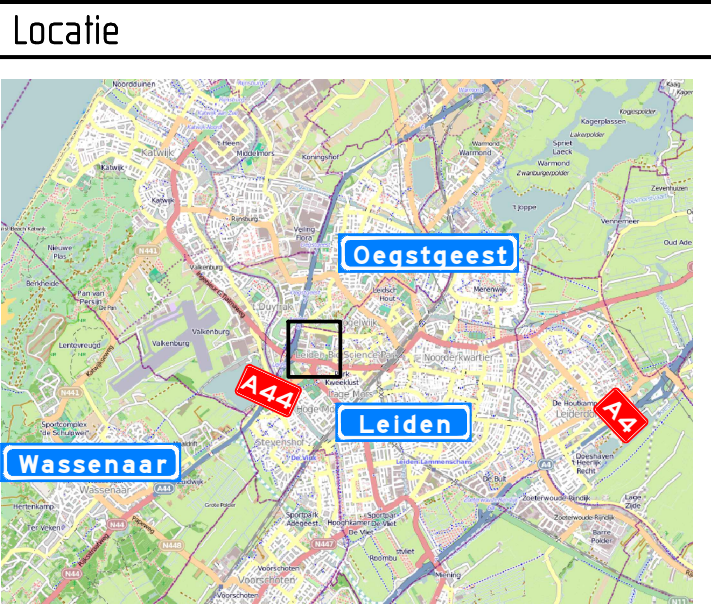

- Opmerkingen
- afplakken/afkruisen conflicterende bebording
 - de locatie van bebording is indicatief, de exacte locatie wordt in het werk bepaald

Behoort bij beschikking van
Burgemeester en Wethouders
van Leiden

BV Z21/3285253

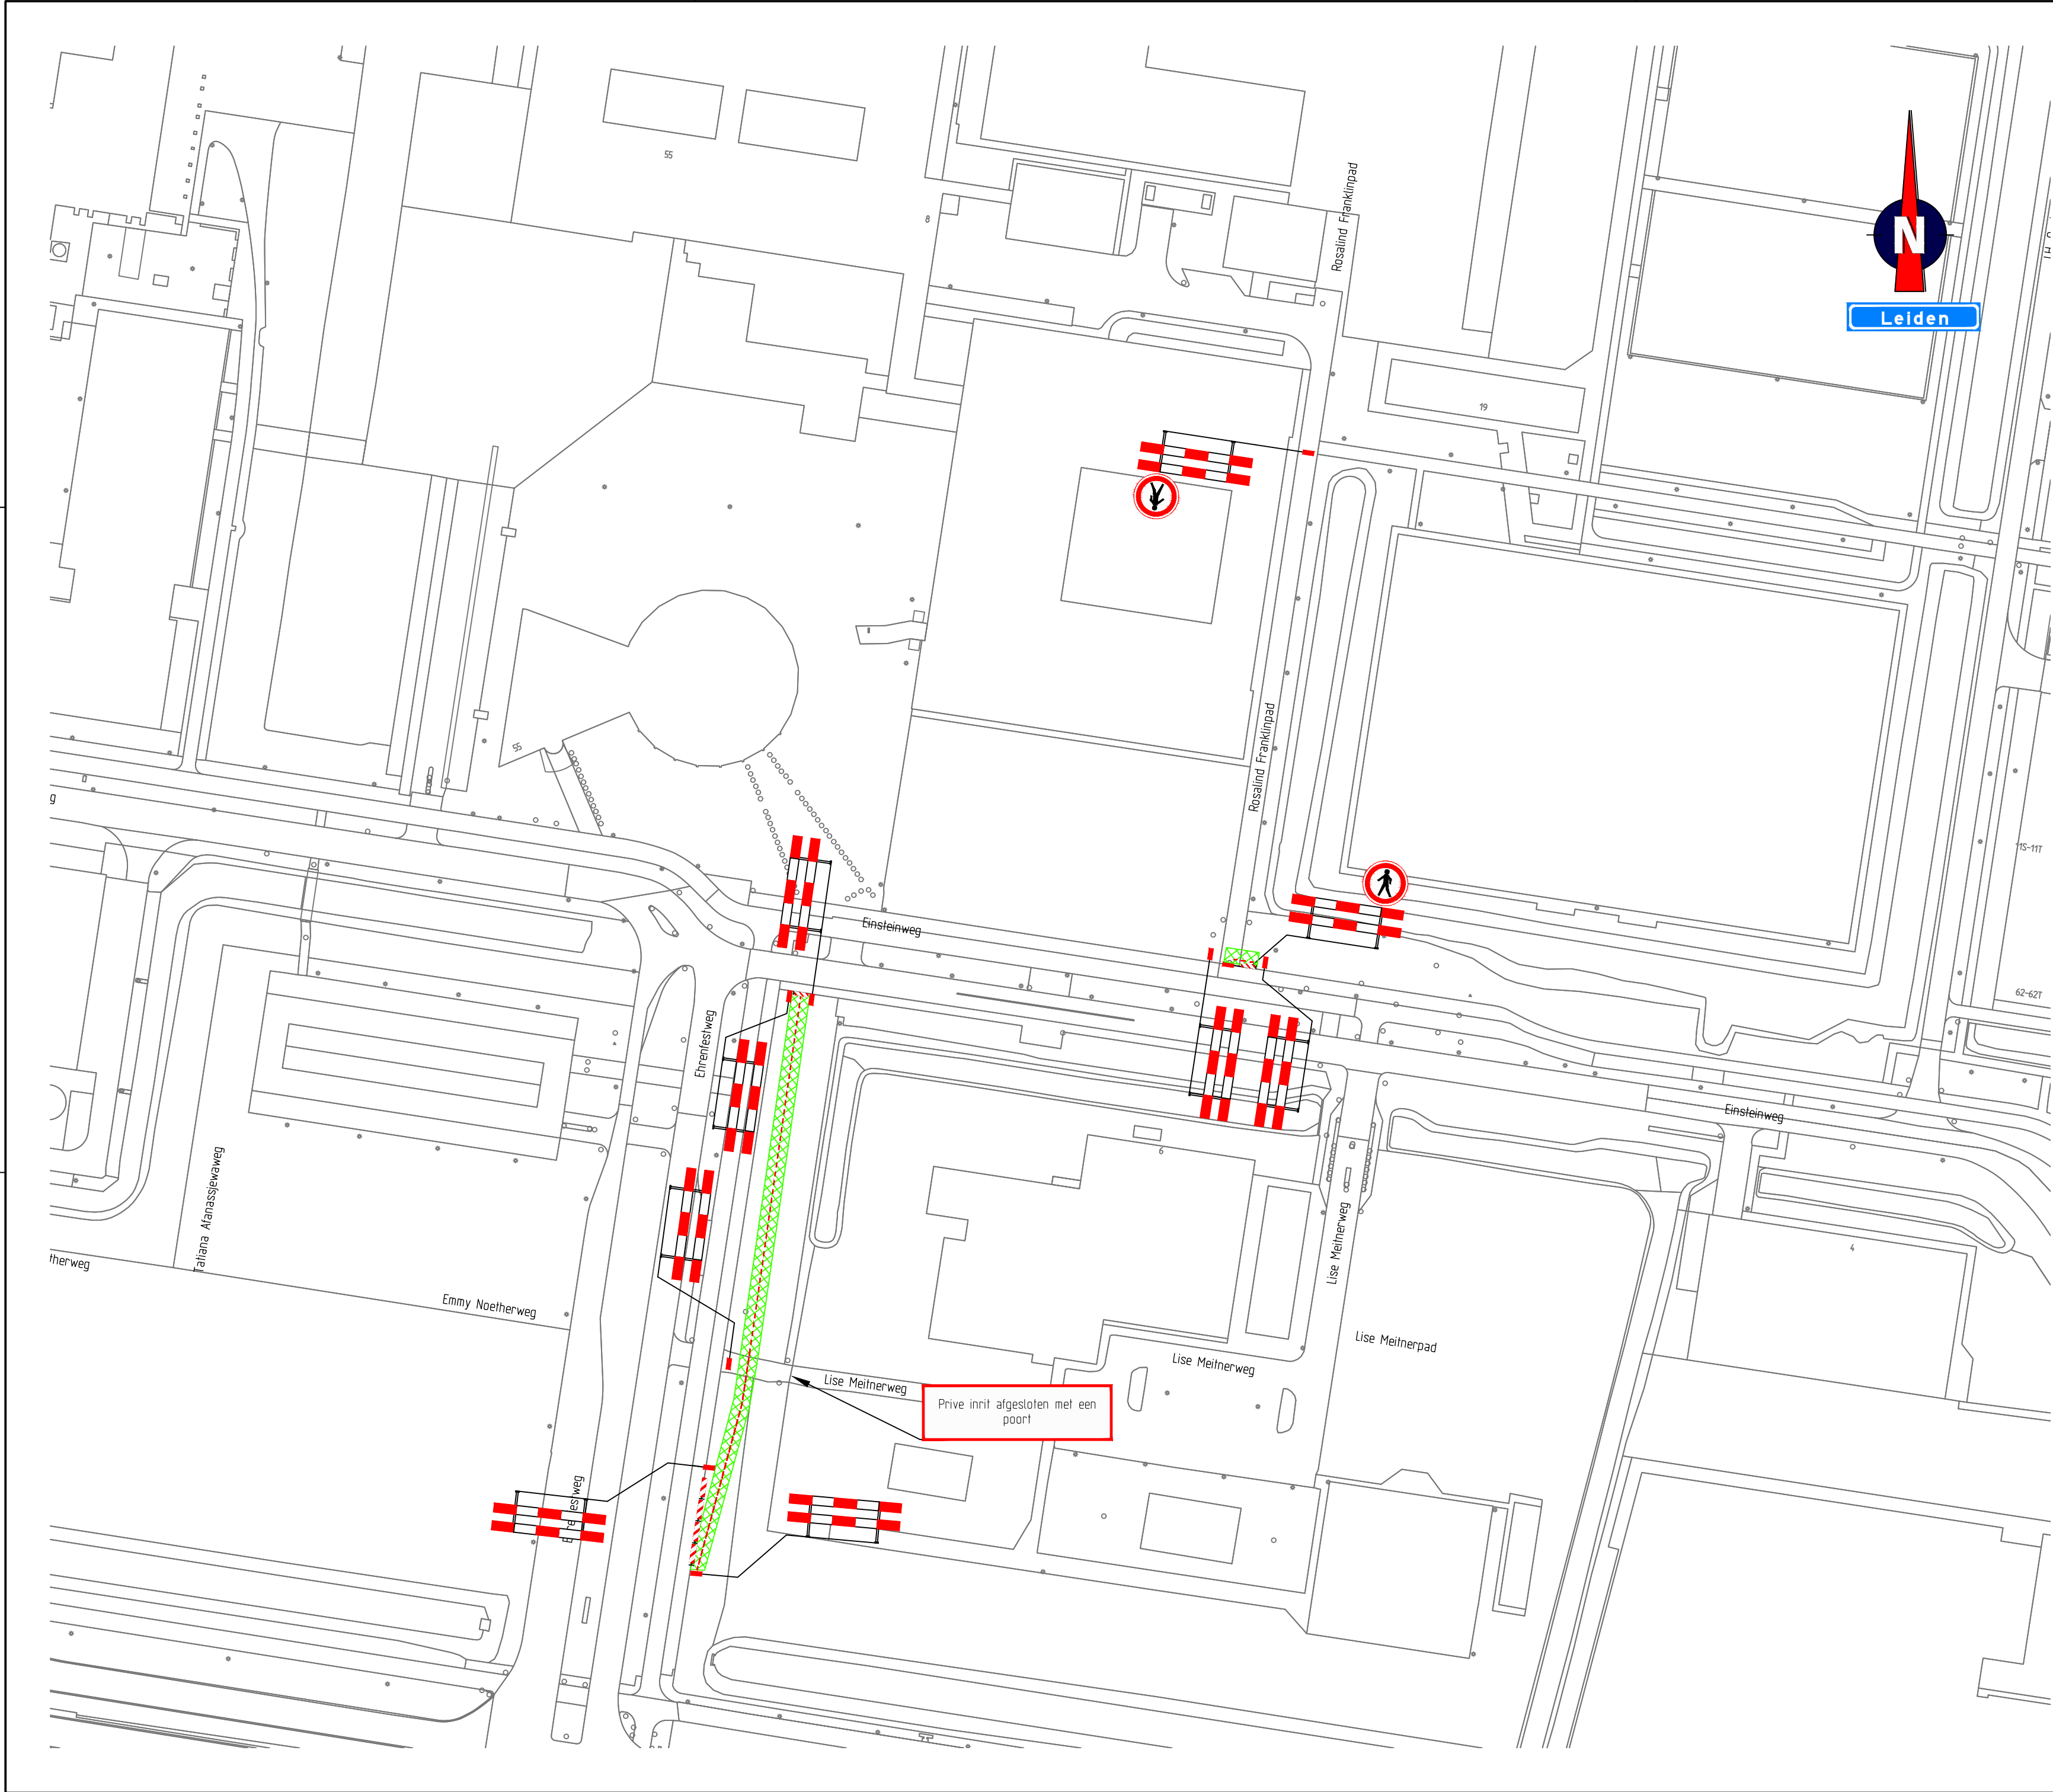

Verklaring

- werkruimte
- tracé



Versie: B Omschrijving: Diverse aanpassingen
28-06-21 Geleend: TLE Controle: FVE 2e controle: Vrijgegeven:

Versie: A Omschrijving: Concept
22-06-21 Geleend: JGU Controle: SEG 2e controle: Vrijgegeven:

Menhirweg 12
5342 LS Oss
Postbus 160
5340 AD Oss
Tel: 0412 - 710 02 00
www.tsnet.nl

Project: Ehrenfestweg, Leiden

Onderdeel: Verkeersmaatregelen
Afzettingen t.b.v. kabelwerkzaamheden

Schaal: 1:1.000 Formaat: A2
Tekening nummer: 3514320053-01A01-B Blad 1 van 1