


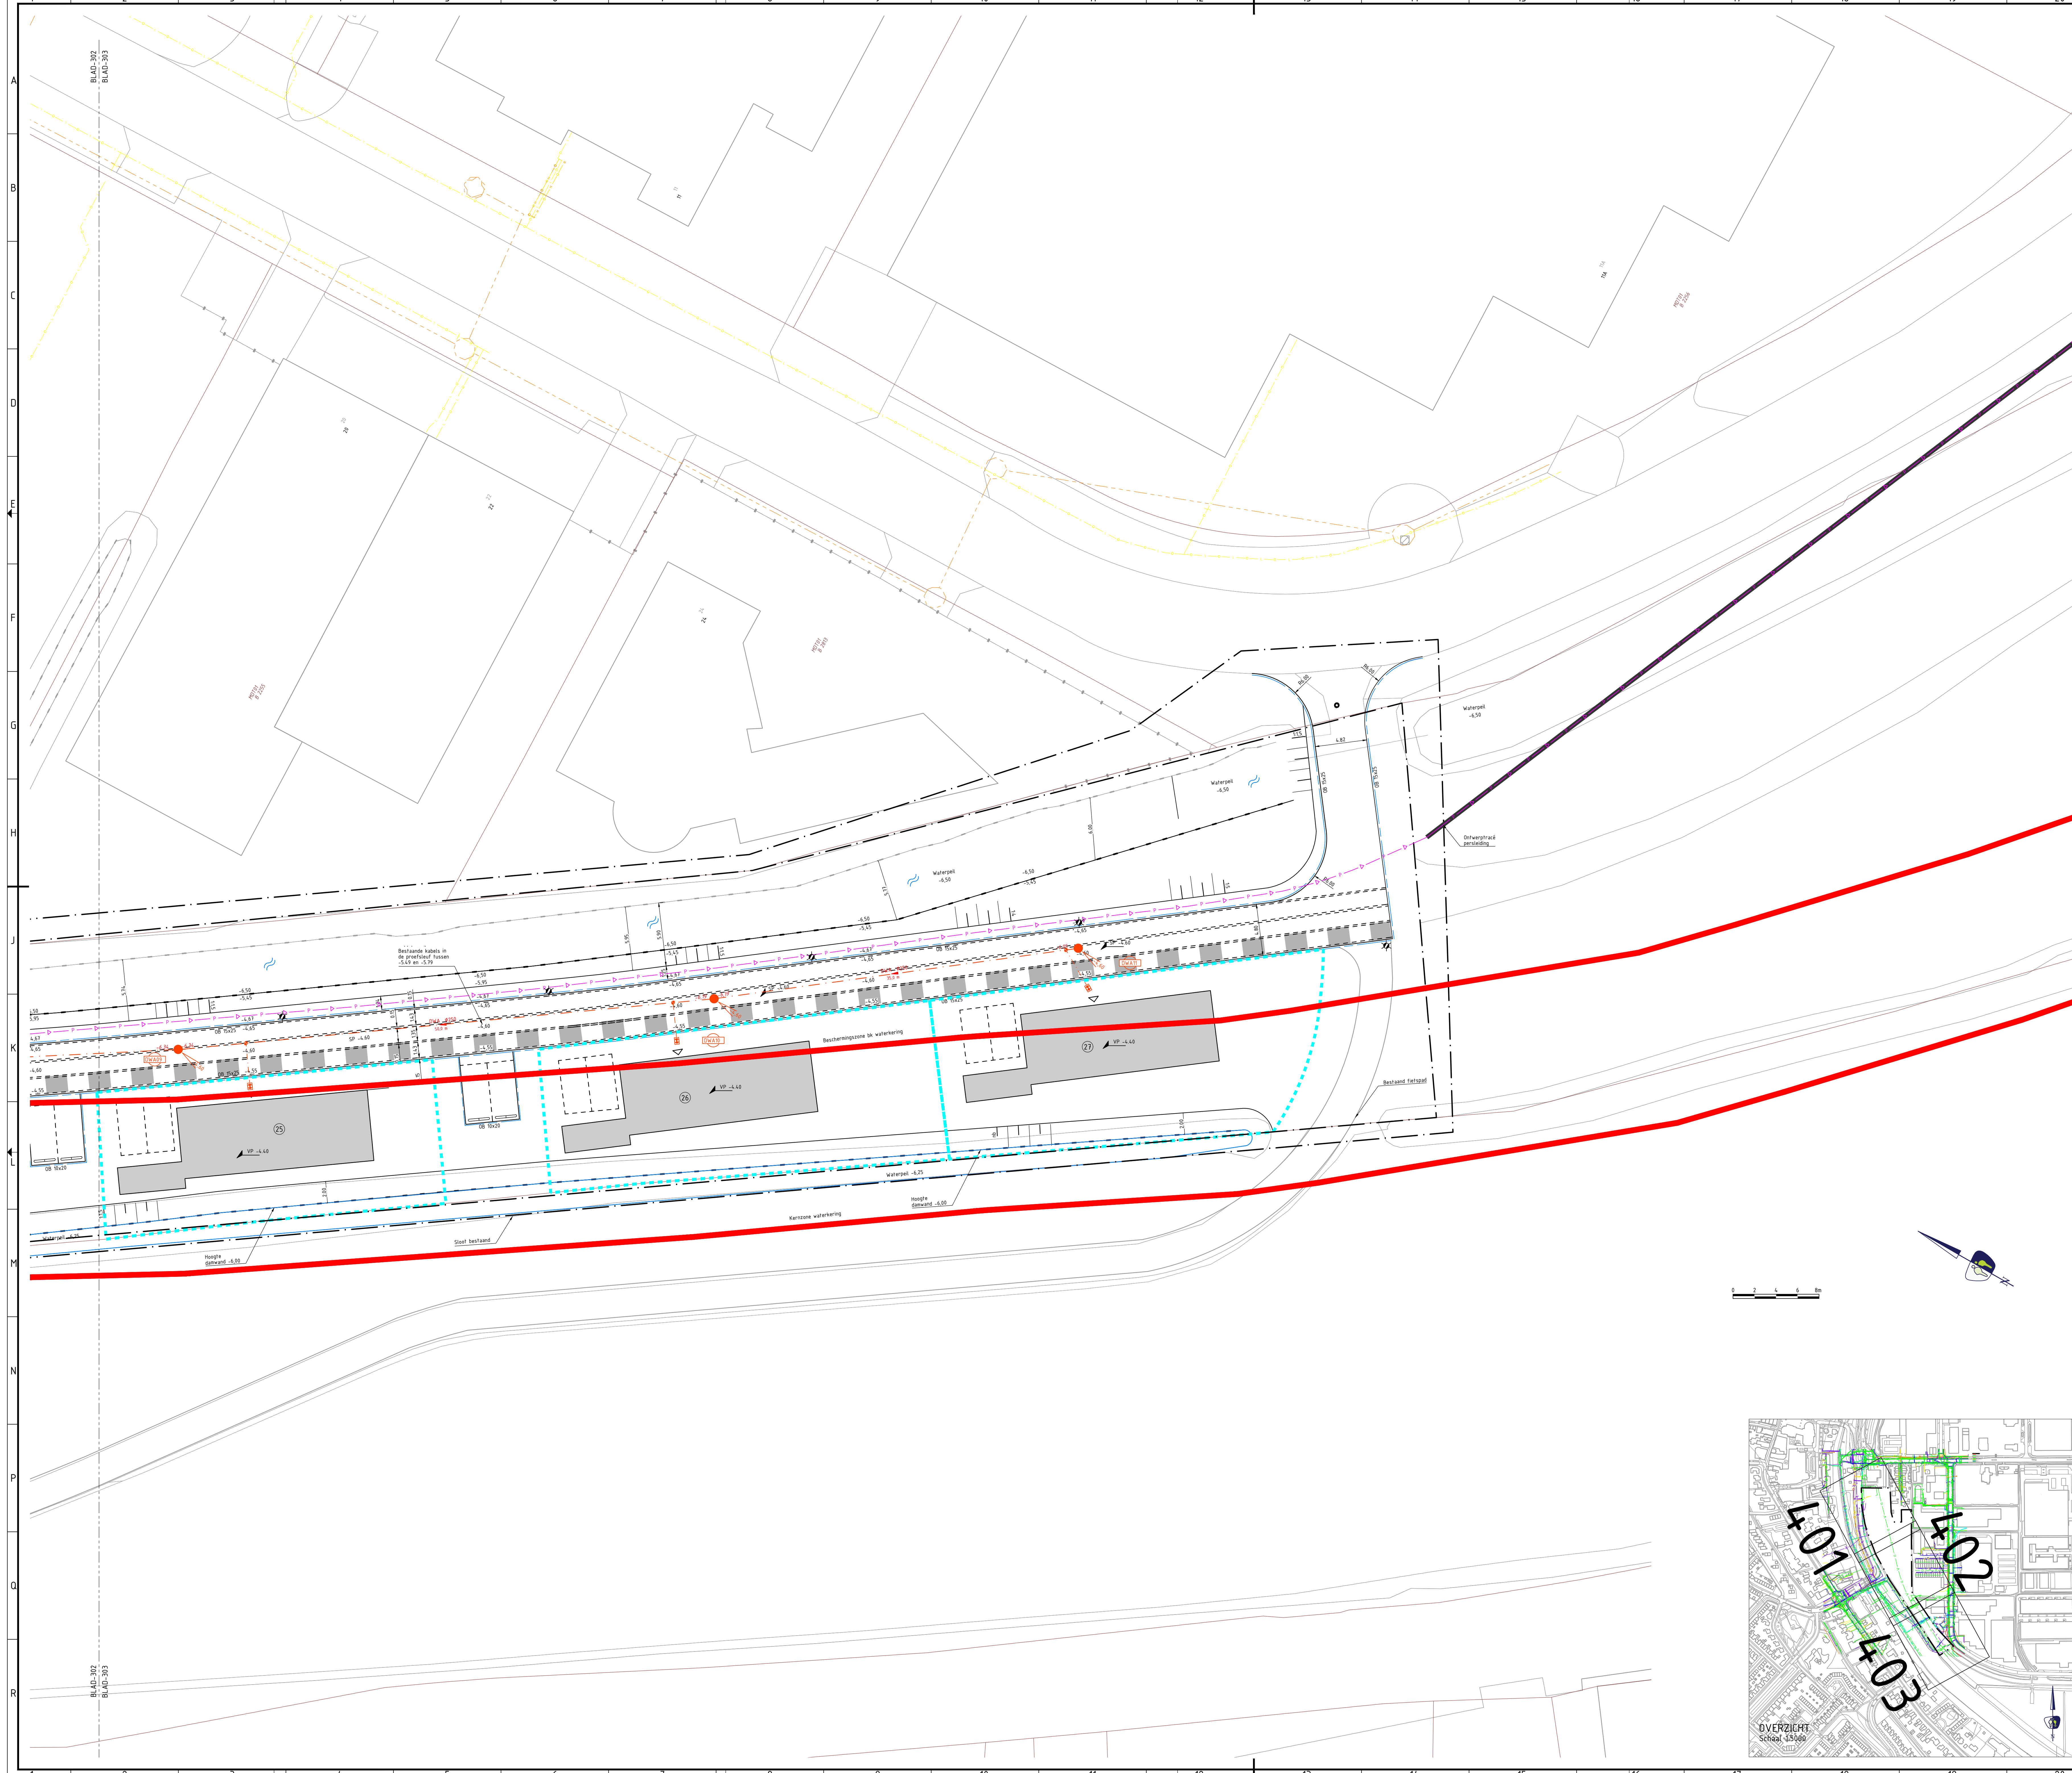

LEGENDA
ALGEMEEN
Contouren OBKN
Werkgrens / plangrens
Kadastrale grenzen
Kernzone/ Beschermingszone bk waterkering
Bestaande hoogtes
Ontwerphoogtes

KADASTRAAL TOEKOMSTIG
Gefel
Nieuwe perceelgrens
Kavelnummer
GRONDWERK
Talud, kruin
Talud, feen
Taludarcering
Oppervlaktewater
RIOLERINGEN
HOOFDRUIOL HEMLWATERAFVOER (HWA) - PVC
Aanbrengen HWA riool, PVC Ø160 mm, incl. strenglengte en stroomrichting
Aanbrengen HWA riool, DT, PE Ø300 mm, incl. strenglengte en stroomrichting
Aanbrengen HWA riool, PVC Ø315 mm, incl. strenglengte en stroomrichting
HOOFDRUIOL VULWATERAFVOER (DWA) - PVC
Aanbrengen DWA riool, PVC Ø250 mm, incl. strenglengte en stroomrichting
Aanbrengen DWA riool, PVC Ø315 mm, incl. strenglengte en stroomrichting
DRAINAGEBUZEN
Aanbrengen drainagebus, PVC Ø200 mm
PERSLEIDINGEN
Aanbrengen persleiding, HDPE (diameter nader te bepalen)

HUISAANSLUITLEDINGEN HWA RIOOL
Aanbrengen huisaansluitleiding HWA riool, PVC Ø125 mm
Aanbrengen huisaansluitleiding HWA riool, PVC Ø200 mm
HUISAANSLUITLEDINGEN HWA RIOOL
Aanbrengen huisaansluitleiding VWA riool, PVC Ø125 mm
Aanbrengen huisaansluitleiding VWA riool, PVC Ø160 mm
HULPSTUKKEN RIOOL
Aanbrengen erscheidingsput HWA
Aanbrengen erscheidingsput DWA
Aanbrengen knevelinlaat HWA
Aanbrengen knevelinlaat DWA
INSPECTIEPUTTEN EN HULPSTUKKEN HWA RIOOL
Aanbrengen inspectieput van kunststof Tegra 800 inspectieput, HWA riool
Putlabel met putkophoogte (t.o.v. N.A.P.) en putnummer
INSPECTIEPUTTEN EN HULPSTUKKEN DWA RIOOL
Aanbrengen inspectieput van kunststof Tegra 800 inspectieput, DWA riool
Putlabel met putkophoogte (t.o.v. N.A.P.) en putnummer
INSPECTIEPUTTEN EN HULPSTUKKEN PERSLEIDING
Aanbrengen onderheide pompput van beton, persleiding
Putlabel met putkophoogte (t.o.v. N.A.P.) en putnummer
INSPECTIEPUTTEN EN HULPSTUKKEN DRAINAGE
Aanbrengen inspectieput van PE, drainage
KABELS EN LEIDINGEN
Nutsftracé

OPSLUITBANDEN
Aanbrengen opsluitband 100x200 mm
Aanbrengen opsluitband 150x250 mm
TROTTOIRBANDEN
Aanbrengen trottoirband 130/150x250 mm
Aanbrengen verloopband 130/150x250 + 150x250 mm
ROL-STREKLAAG EN GOOTTEGEL
Streklag bss keurformaat donkergrijs
INRITBLOKKEN
Aanbrengen inritblokken 450x500 mm (links/midden/rechts)
ALGEMEEN BESTRATING
Materiaalgrems
STRAATBAKSTENEN
Aanbrengen sbs keiform Nova, halfsteensverband (3 strek)
Aanbrengen sbs keiform Bergerac genuanceerd, keperverband
Aanbrengen sbs dikformaat, elleboogverband Ardeche
BETONSTRAATSTENEN
Aanbrengen bss keiformaat grijs (waterpasserend), keperverband
BETONTEGELS
Aanbrengen betontegels 300x300x45 mm, halfsteensverband visbek
Aanbrengen verharding botenhelling (grasbetontegels)
Aanbrengen Kap grasdelementen (waterpasserend) incl. inzaaien
400x400x120 / 200x400x120 mm (grjsl)
TERREINRICHTING
Aanbrengen lichtmast paaltop
BESCHOEIING
Aanbrengen beschoeiing en (dam)wanden
OPMERKINGEN
- maten in meters tenzij anders aangegeven
- hoogtematen in meters t.o.v. N.A.P.
- N.B. rekening houden met kabels en leidingen
- afvoer van hemelwater van de daken wordt, indien aanwezig, direct op de
watergang geloozd. Indien watergang niet aanwezig is wordt het hemelwater van
de daken op een wadi afgevoerd
- locatie lichtmasten is indicatief

5.0	02-07-2021	LD	Aanpassing van HWA riolering naar DT riolering
3.0	11-05-2021	WT	Verontreinigingsplafuis meegenomen
1.3	15-02-2021	PLA	Berekening nieuwe boks en kunststof putten op behouden putten
1.2	12-02-2021	WT1	Locale genaal en persleiding naar woeiput
1.1	16-01-2021	RZW	DO verhandig en inrichting versie 11 gienplannenhand
VNR	DATUM	GETEKEND	WIJZIGING

projectnummer
19054

tekeningnummer
_DO_303

versie
5.0

blad
01 van 01

project
Ontwikkeling Stationslocatie Mijrecht

onderwerp
Rioleringsplan

opdrachtgever
BPD Ontwikkeling BV

status
Definitief
actueel
A0

ontwerper
LD

projectleider
CvB

datum
02-07-2021

paraaf
datum
02-07-2021

aanpak
BPD Ontwikkeling BV

aanpak
BPD Ontwikkeling BV

DVERZICHT
Schaal 1:5000