
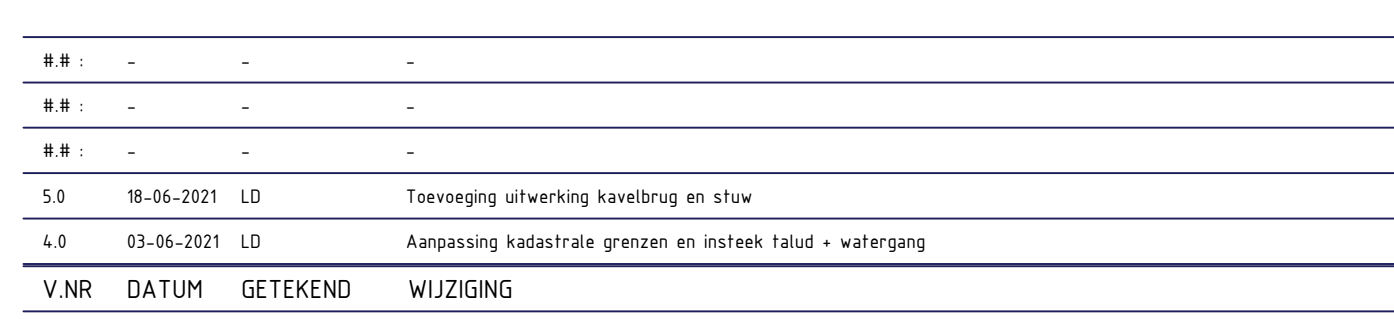


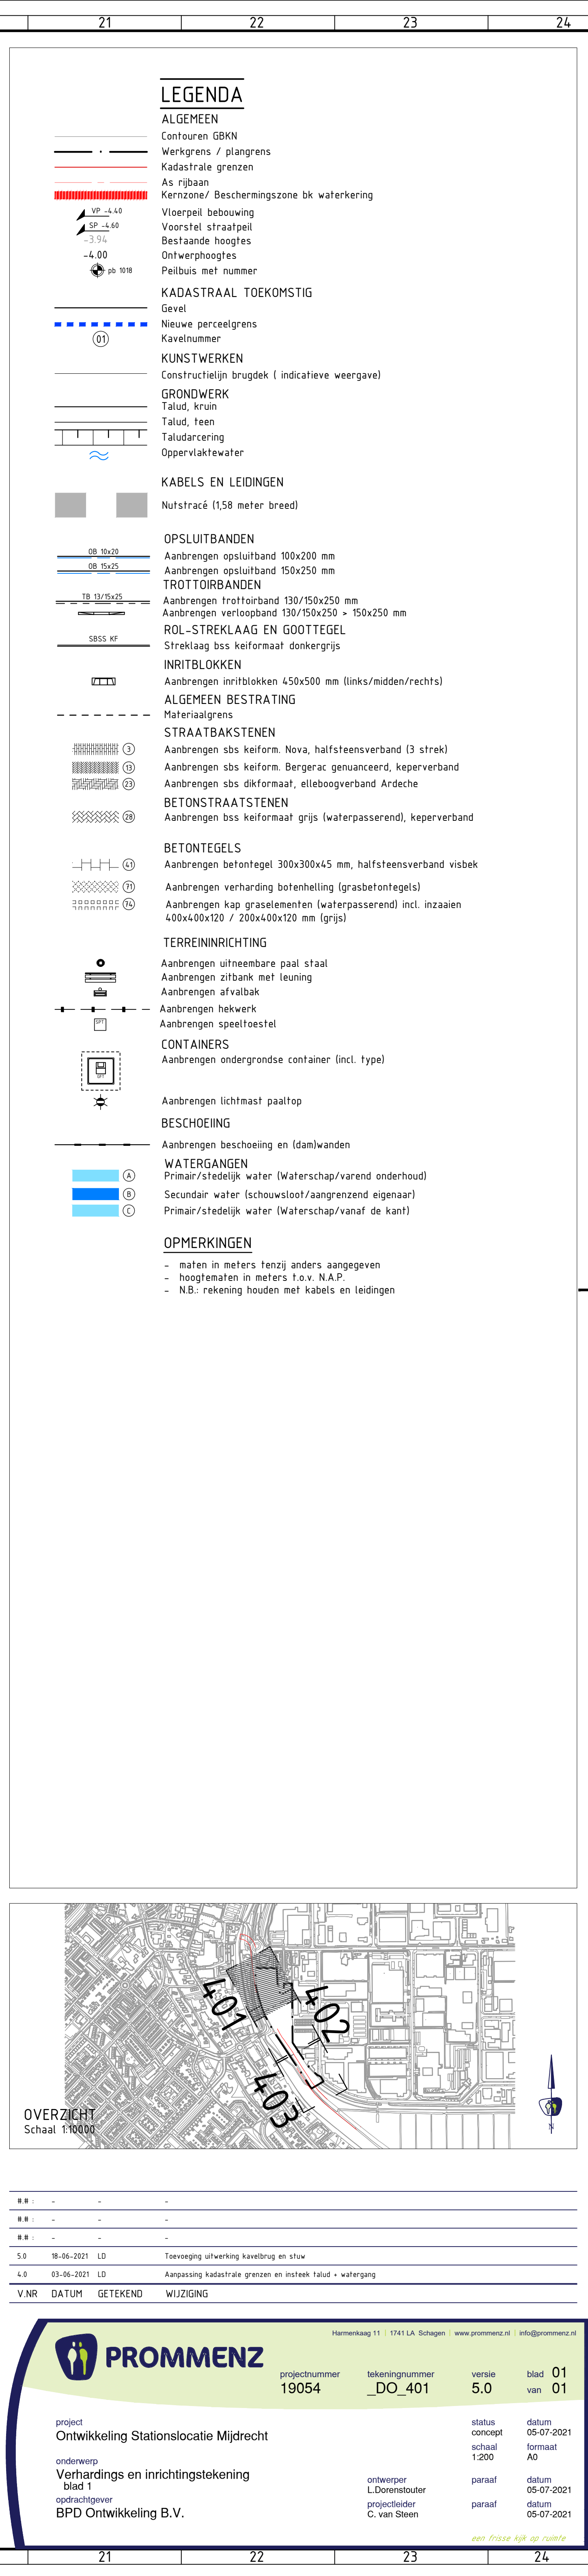

 PROMMEN	Harnekaag 11 1741 LA Schagen www.prommen.nl info@prommen.nl			
	projectnummer 19054	tekeningnummer _DO_401	versie 5.0	blad van 01 van 01
project Ontwikkeling Stationslocatie Mijldrecht		status concept datum 05-07-2020		
onderwerp Verhardings en inrichtingstekening		schaal 1:200 formaat A0		
blad 1 Opdrachtgever		ontwerp L.Dorenslooter datum 05-07-2020		
BPD Ontwikkeling B.V.		projectleider C. van Steen paraaf datum 05-07-2020		

een frisse kijk op ruimte