


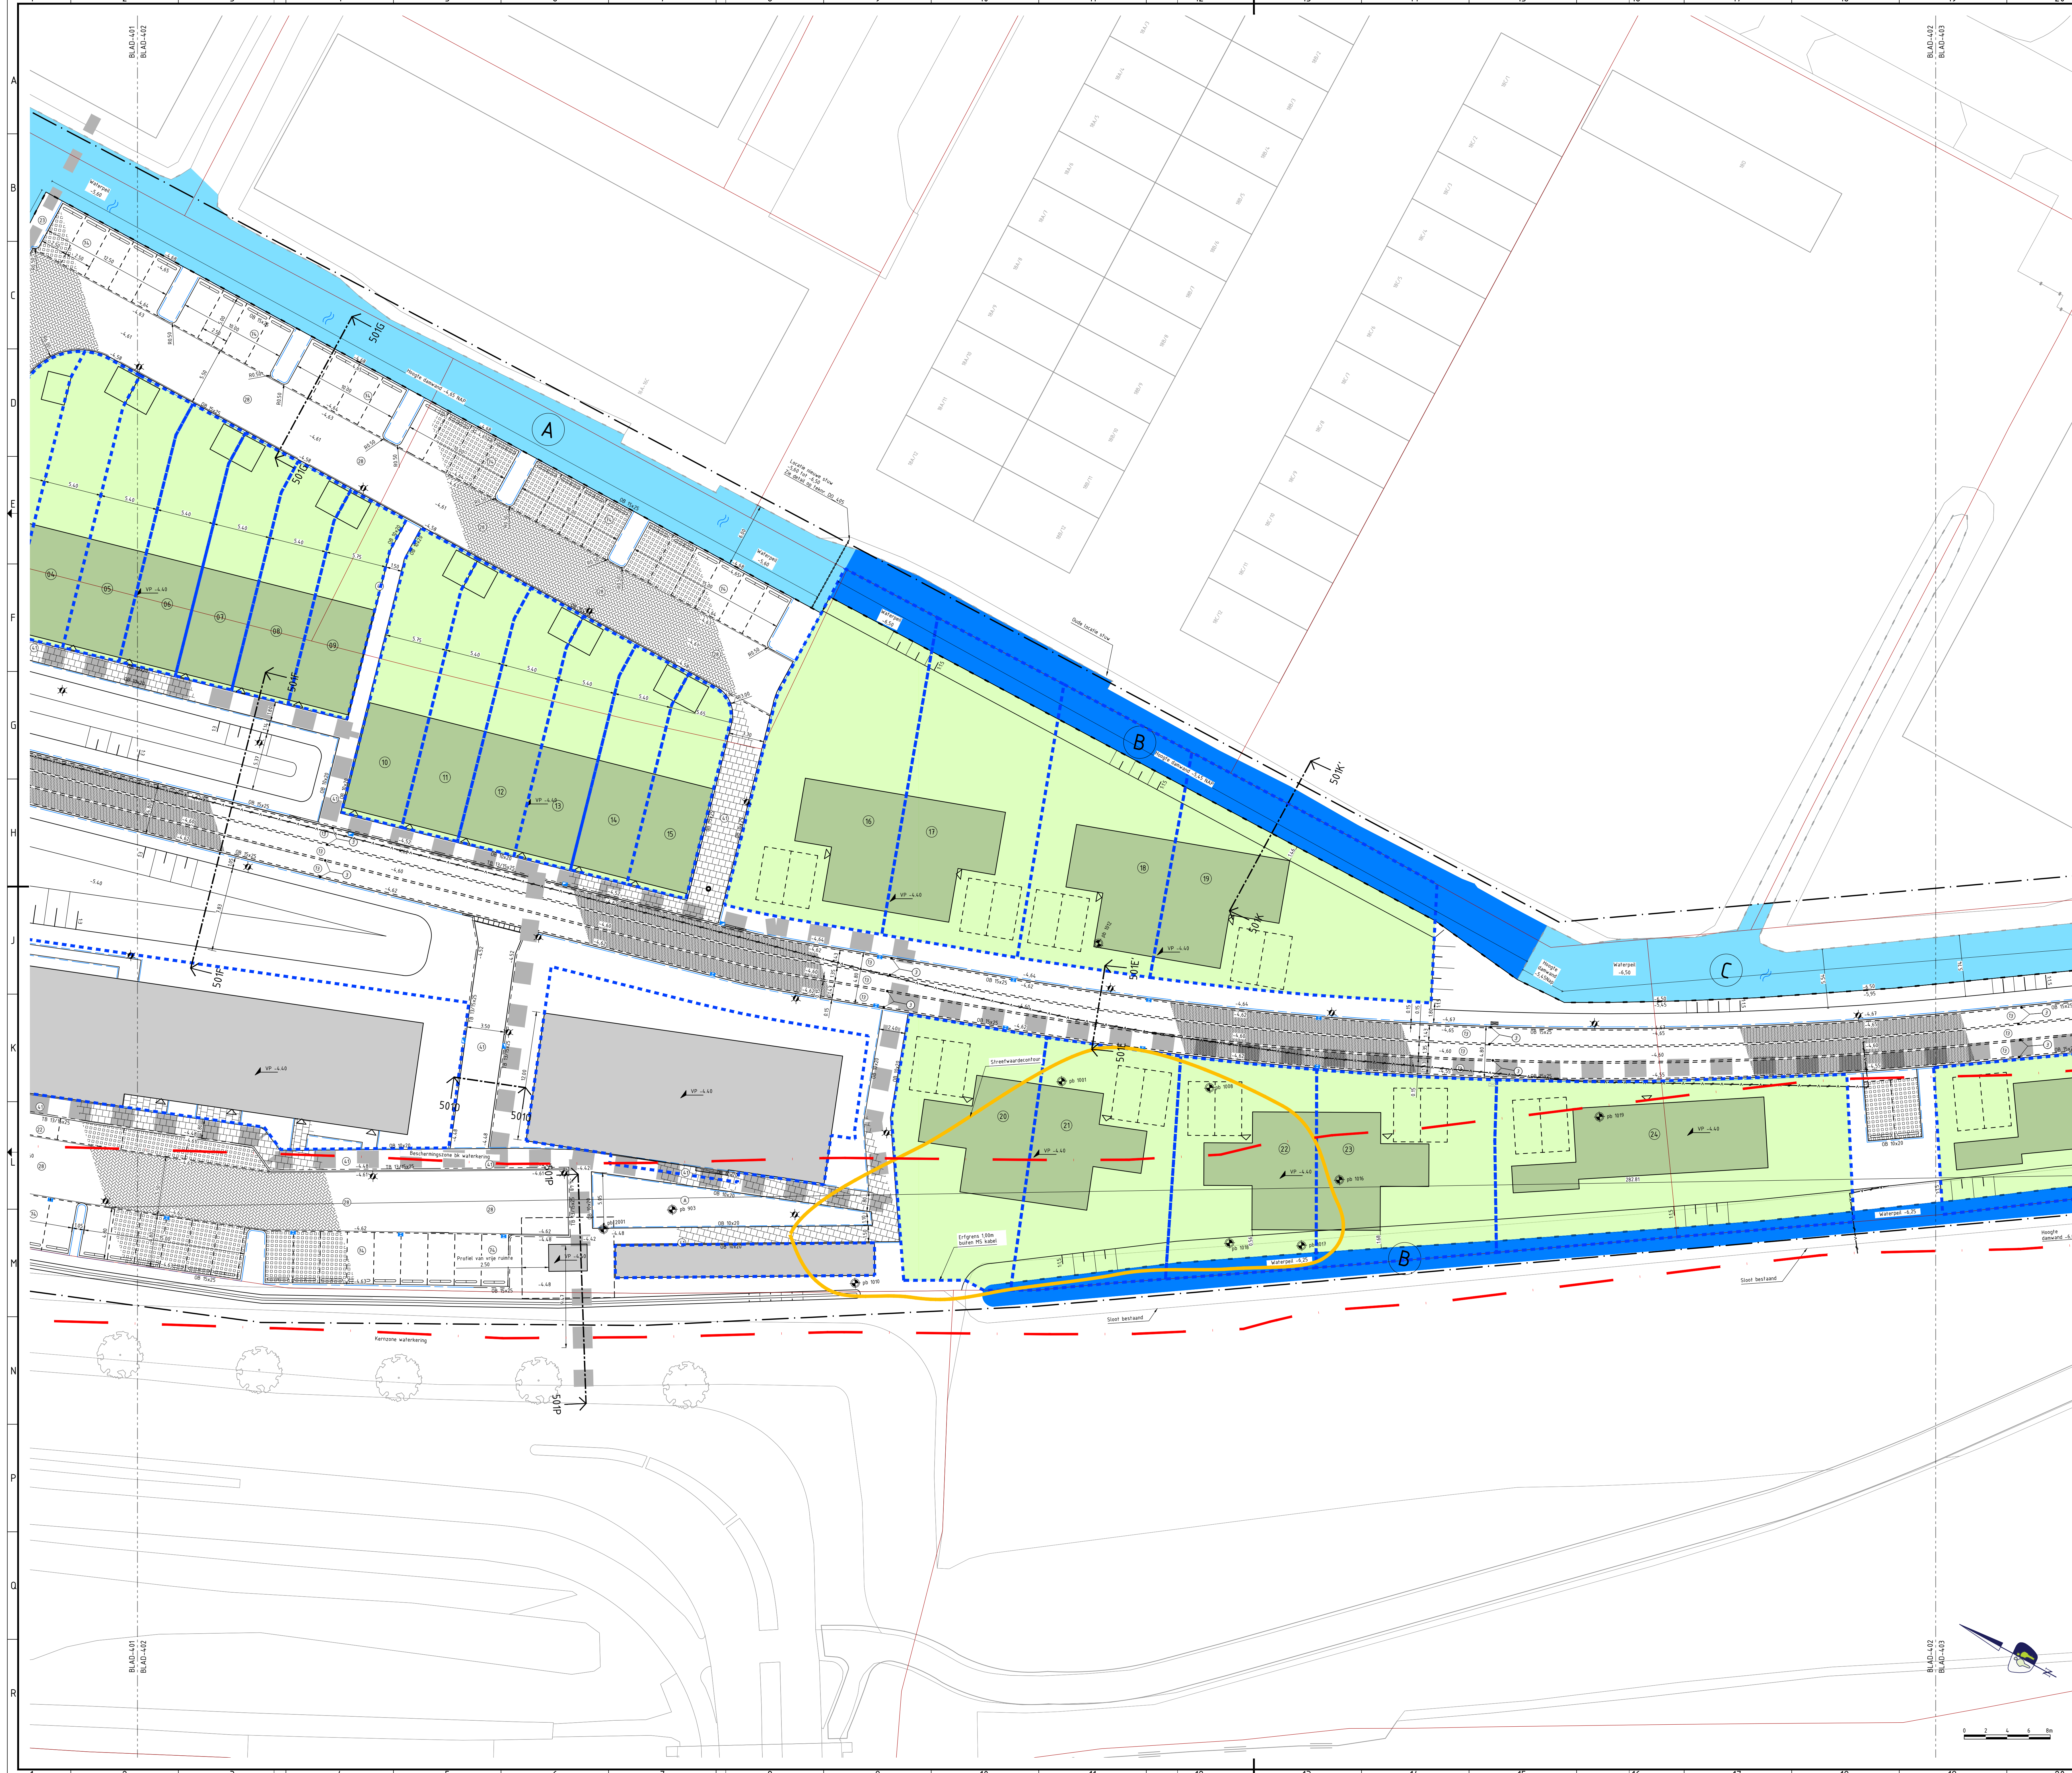

LEGENDA

—

ALGEMEEN

Contouren GBKN

—

Werkgrens / plangrens

Kadastrale grenzen

—

As ribban

Kernzone/ Beschermingszone bk waterkering

—

Vloerpeil bebouwing

Voorstel straatpeil

—

Bestaande hoogtes

Ontverphoogtes

—

Peilbuis met nummer

peil 108

—

KADASTRAAL TOEKOMSTIG

Gevel

—

Nieuwe perceelgrens

Kavelnummer

—

KUNSTWERKEN

Constructieplan brugdek (indicatieve weergave)

—

GRONDWERK

Talud, kruin

—

Talud, teen

Taludacering

—

Oppervlaktewater

peil 108

—

KABELS EN LEIDINGEN

Nutstracé (1,58 meter breed)

—

OPSLUITBANDEN

Aanbrengen opsluitband 100x200 mm

—

Aanbrengen opsluitband 150x250 mm

TROTTIORGANGEN

—

Aanbrengen trottoirband 130/150x250 mm

Aanbrengen verloopband 130/150x250 > 150x250 mm

—

ROL-STREKLAAG EN GOOTTEGEL

Streeklaag sbs keformaat donkergrijs

—

INRIJBLOKKEN

Aanbrengen inrijblokken 450x500 mm (links/midden/rechts)

—

ALGEMEEN BESTRATING

Materiaalgrenzen

—

STRAATBAKSTENEN

Aanbrengen sbs keform. Nova, halfsteensverband (3 strek)

—

Aanbrengen sbs keform. Bergerac gemanceerd, keperverband

Aanbrengen sbs dikformaat, elleboogverband Ardeche

—

BETONSTRAATSTENEN

Aanbrengen bss keformaat grijs (waterpasserend), keperverband

—

BETONTEGELS

Aanbrengen betontegels 300x300x45 mm, halfsteensverband visbek

—

Aanbrengen verharding botenhelling (grasbetontegels)

Aanbrengen kap graselementen (waterpasserend) incl. inzaaien

—

400x400x20 / 200x400x20 mm (grjs)

—

TERREININRICHTING

Aanbrengen uitneembare paal staal

—

Aanbrengen zitbank met leuning

Aanbrengen afvalbak

—

Aanbrengen hekwerk

Aanbrengen speeltoestel

—

CONTAINERS

Aanbrengen ondergrondse container (incl. type)

—

Aanbrengen lichtmast paalfop

—

BESCHOEIING

Aanbrengen beschoeiing en idamwanden

—

WATERGANGEN

Primair/stedelijk water (Waterschap/verand onderhoud)

—

Secundair water (luchtwatloof/taangrenzend eigenaar)

Primair/stedelijk water (Waterschap/vanaf de kant)

—

OPMERKINGEN

- maten in meters tenzij anders aangegeven

—

hoogtematen in meters t.o.v. N.A.P.

- N.B.: rekening houden met kabels en leidingen

OVERZICHT
Schaal 1:10000

NR.	1	2	3	4	5	6	7	8	9	10	11	12	13	14	15	16	17	18	19	20	21	22	23	24
1																								
2																								
PROJECT	ONTWIKKELING STATIONSLOCATIE MIJDRECHT	PROJECTNUMMER	19054	BEKENDINGSNUMMER	_DO_402	VERSIE	5.0	BLAD	01
OPDRACHTGEVER	BPD Ontwikkeling B.V.	ONTWERPER	L. Doranvrouwer	PARAF		DATUM	05-07-2021	STATUS	concept
