


 

LEGENDA
ALGEMEEN
Contouren BGT
Werkgrens
Kadastrale grenzen

Kernzone/Beschermingszone bk waterkering
Vloerpeil bebouwing
Voorstel straatpeil
Bestaande hoogtes
Ontwerphoogtes
Peilbuis met nummer

KADAstraal TOEKOMSTIG
Gevel
Nieuwe perceelsgrens
Kavelnummer
Oppervlakte perceel

GRONDWERK
Talaarclering

ALGEMEEN BESTRATING

STRAATBAKSTENEN
Aanbrengen sbs keelformaat, Nova, halfsteensverband (3 strek)
Aanbrengen sbs keelformaat, Bergerac, genuanceerd, keperverband
Aanbrengen sbs dikformaat, Ardeche, eleeboogverband

BETONSTRAATSTENEN
Aanbrengen bss keelformaat (waterpasserend), grijs, keperverband


BETONTEGELS
Aanbrengen betontegel 300x300x5mm, halfsteensverband
Aanbrengen verharding botenhelling, grasbetontegels
Aanbrengen kap graselementen, 400x400x120/200x400x120mm, grijs

BESCHOEIING
Aanbrengen beschoeiing en (dam)wanden

WATERGANGEN
Primair/stedelijk water (Waterschap/varend onderhoud)
Secundair water (schouwsluot/aangrenzend eigenaar)
Primair/stedelijk water (Waterschap/ranaf de kant)

OPMERKINGEN
- maten in meters tenzij anders aangegeven
- hoogtematen in meters t.o.v. N.A.P.
- N.B.: rekening houden met kabels en leidingen

Kavelnr.	Oppervlakte in m2	Kavelnr.	Opp. talud in m2	Opp. water in m2
1	382	1	83	-
2	239	2	89	-
3	135	3	16	30
4	165	4	19	41
5	139	5	18	42
6	132	6	19	38
7	124	7	20	8
8	119	8	21	15
9	115	9	22	28
10	104	10	23	34
11	101	11	24	67
12	100	12	25	63
13	102	13	26	73
14	110	14	27	55
15	110	15	28	51
16	471			
17	304			
18	248			
19	412			
20	293			
21	289			
22	288			
23	286			
24	446			
25	423			
26	591			
27	541			
28	665			
Totale oppervlakte			7598	

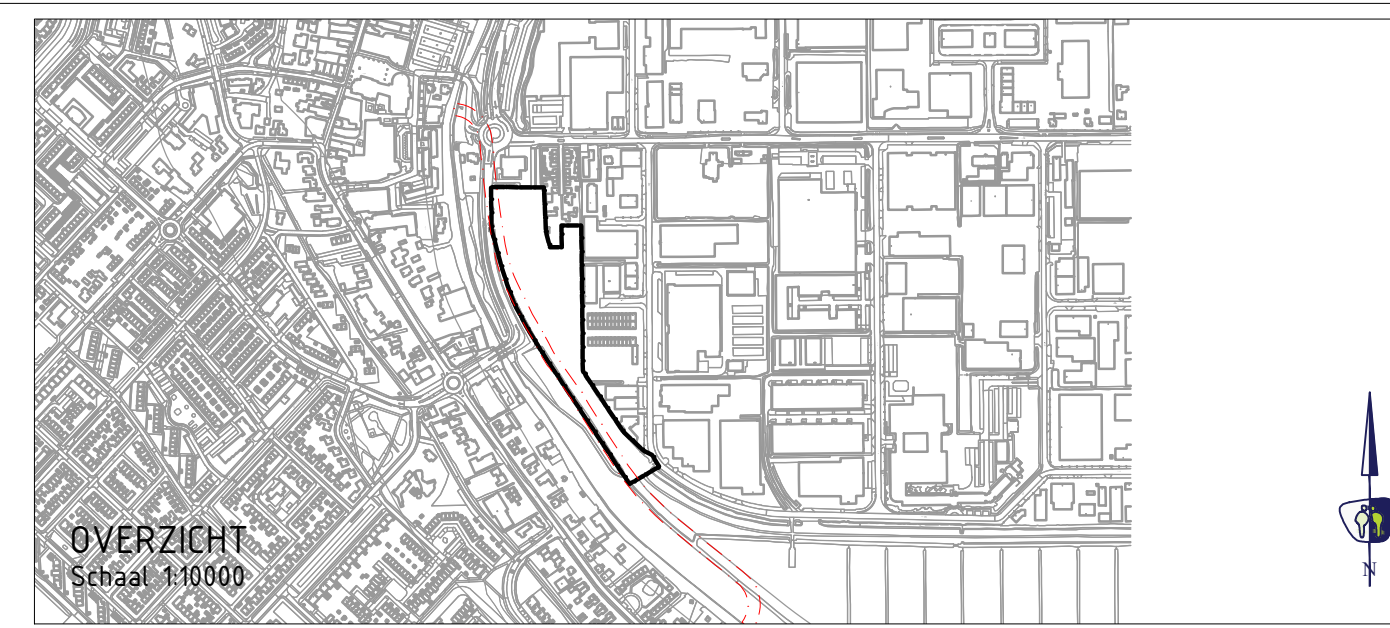

PROMMENZ
Herenkade 11 | 1761 LA Schagen | www.prommenz.nl | info@prommenz.nl

projectnummer: 19054
tekeringnummer: DO_406
versie: 5.0
blad van: 01 van 01

project: Ontwikkeling Stationslocatie Mijldrecht
onderwerp: Verhardings en inrichtingstekening
Presentatietekening
opdrachtgever: BPD Ontwikkeling B.V.

ontwerper: L. Dorensma
L. Dorensma
C. van Steen
paraaf: [Signature]
datum: 05-07-2021
datum: 05-07-2021
datum: 05-07-2021

status: concept
schaal: 1:400
formaat: A1.3 (47x69cm)
paraaf: [Signature]
datum: 05-07-2021
datum: 05-07-2021

een frisse kijk op ruimte