
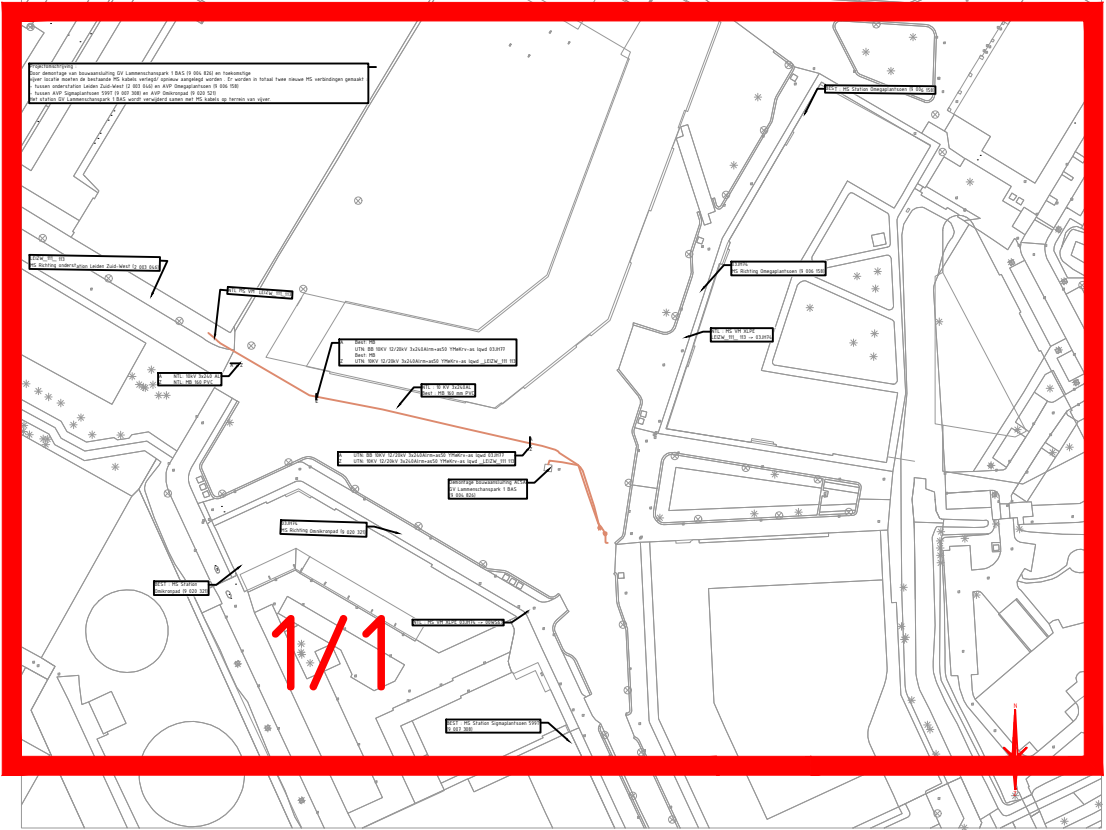


Projectomschrijving :
Door demontage van bouwaansluiting GV Lammenschanspark 1 BAS (9 004 826) en toekomstige vijver locatie moeten de bestaande MS kabels verlegd/ opnieuw aangelegd worden . Er worden in totaal twee nieuwe MS verbindingen gemaakt :
- tussen onderstation Leiden Zuid-West (2 003 046) en AVP Omegaplantsoen (9 006 158)
- tussen AVP Sigmaplantsoen 599T (9 007 308) en AVP Omikronpad (9 020 521)
Het station GV Lammenschanspark 1 BAS wordt verwijderd samen met MS kabels op terrein van vijver.

Behoort bij beschikking van
Burgemeester en Wethouders
van Leiden

BV.Z21/3292648

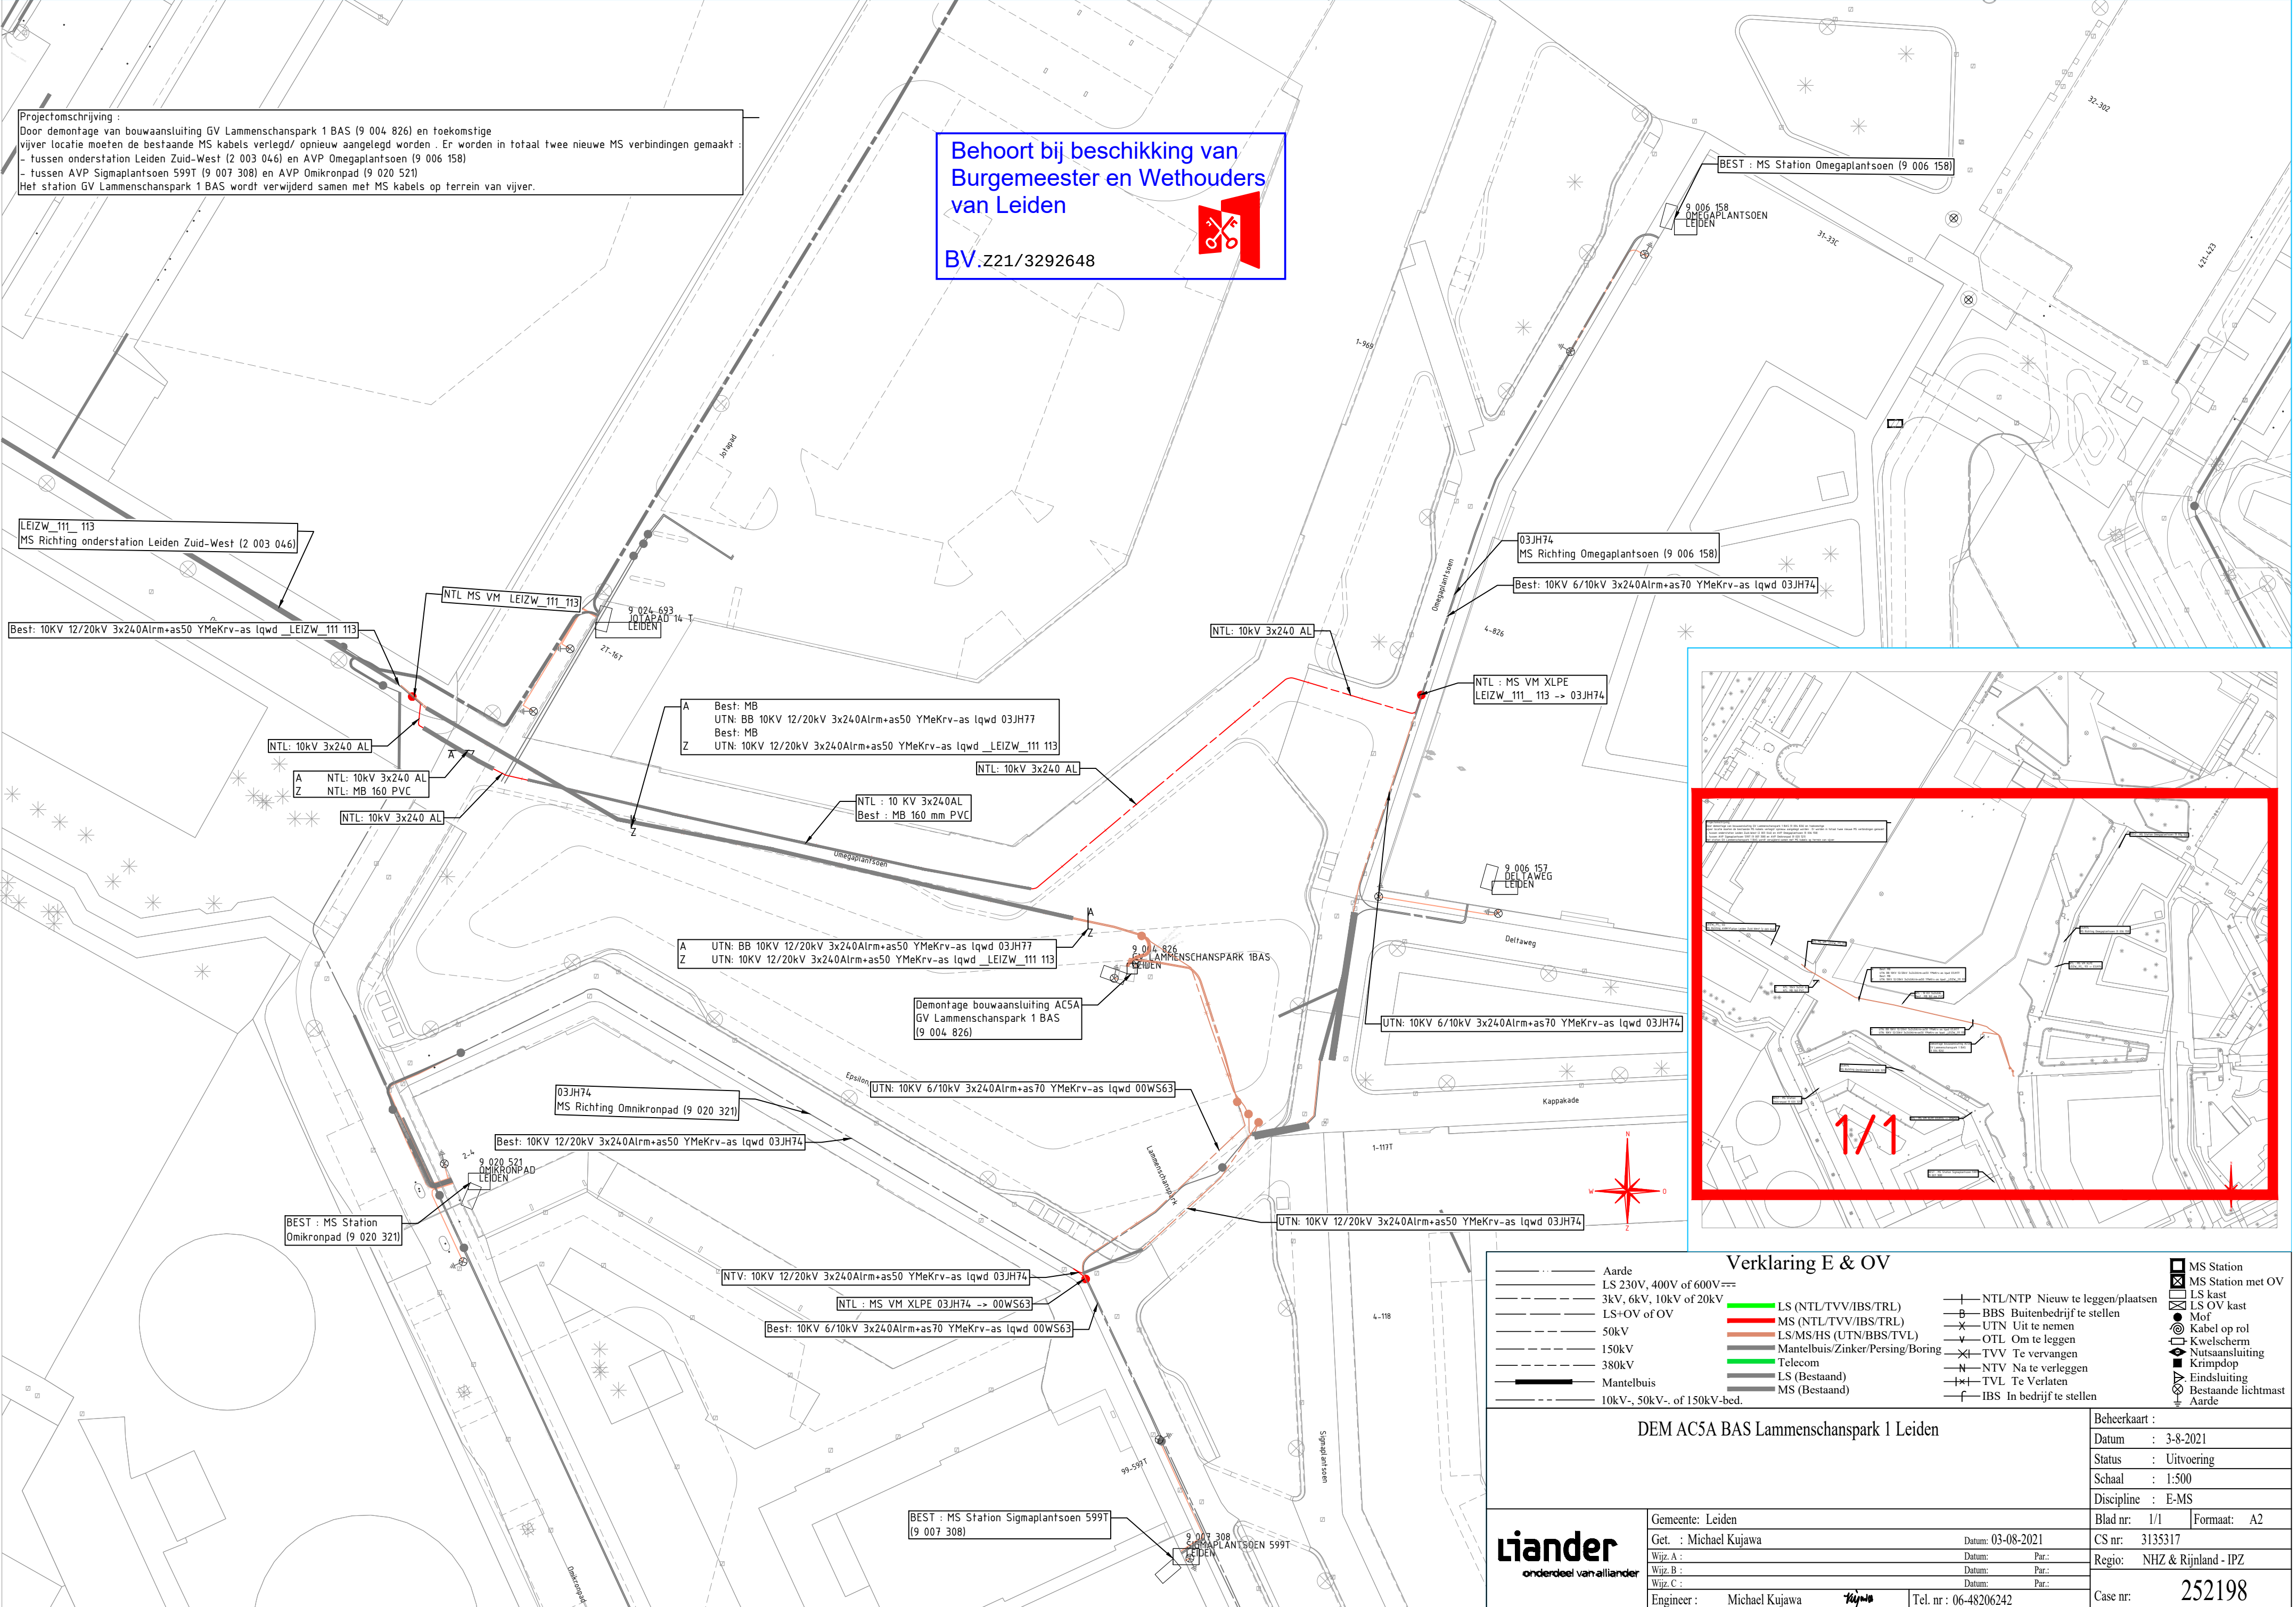

Verklaring E & OV				MS Station	
— Aarde	— LS 230V, 400V of 600V	— NTL/NTP Nieuw te leggen/plaatsen	— B BBS Buitenbedrijf te stellen	⊠ MS Station met OV	⊠ MS Station met OV
— 3kV, 6kV, 10kV of 20kV	— LS+OV of OV	— NTL/TVV/IBS/TRL	— UTN Uit te nemen	⊠ LS kast	⊠ LS OV kast
— 50kV	— 150kV	— LS/MS/HS (UTN/BBS/TVL)	— OTL Om te leggen	⊠ Kabel op rol	⊠ Kwelscherm
— 380kV	— Telecom	— Mantelbuis/Zinker/Persing/Boring	— TVV Te vervangen	⊠ Nutsaansluiting	⊠ Krimpstop
— Mantelbuis	— LS (Bestaand)	— MS (Bestaand)	— NTV Na te verleggen	⊠ Eindsluiting	⊠ Bestaande lichtmast
— 10kV-, 50kV-, of 150kV-bed.			— TVL Te Verlaten	⊠	⊠ Aarde
IBS In bedrijf te stellen					
DEM ACSA BAS Lammenschanspark 1 Leiden				Beheerkaart :	
				Datum : 3-8-2021	
				Status : Uitvoering	
				Schaal : 1:500	
				Discipline : E-MS	
				Blad nr: 1/1	
				Formaat: A2	
				CS nr: 3135317	
				Regio: NHZ & Rijnland - IPZ	
				Case nr: 252198	
Gemeente: Leiden				Get. : Michael Kujawa	
Datum: 03-08-2021				Wijz. A :	
Datum: Par: :				Wijz. B :	
Datum: Par: :				Wijz. C :	
Datum: Par: :				Engineer : Michael Kujawa	
Tel. nr : 06-48206242					