



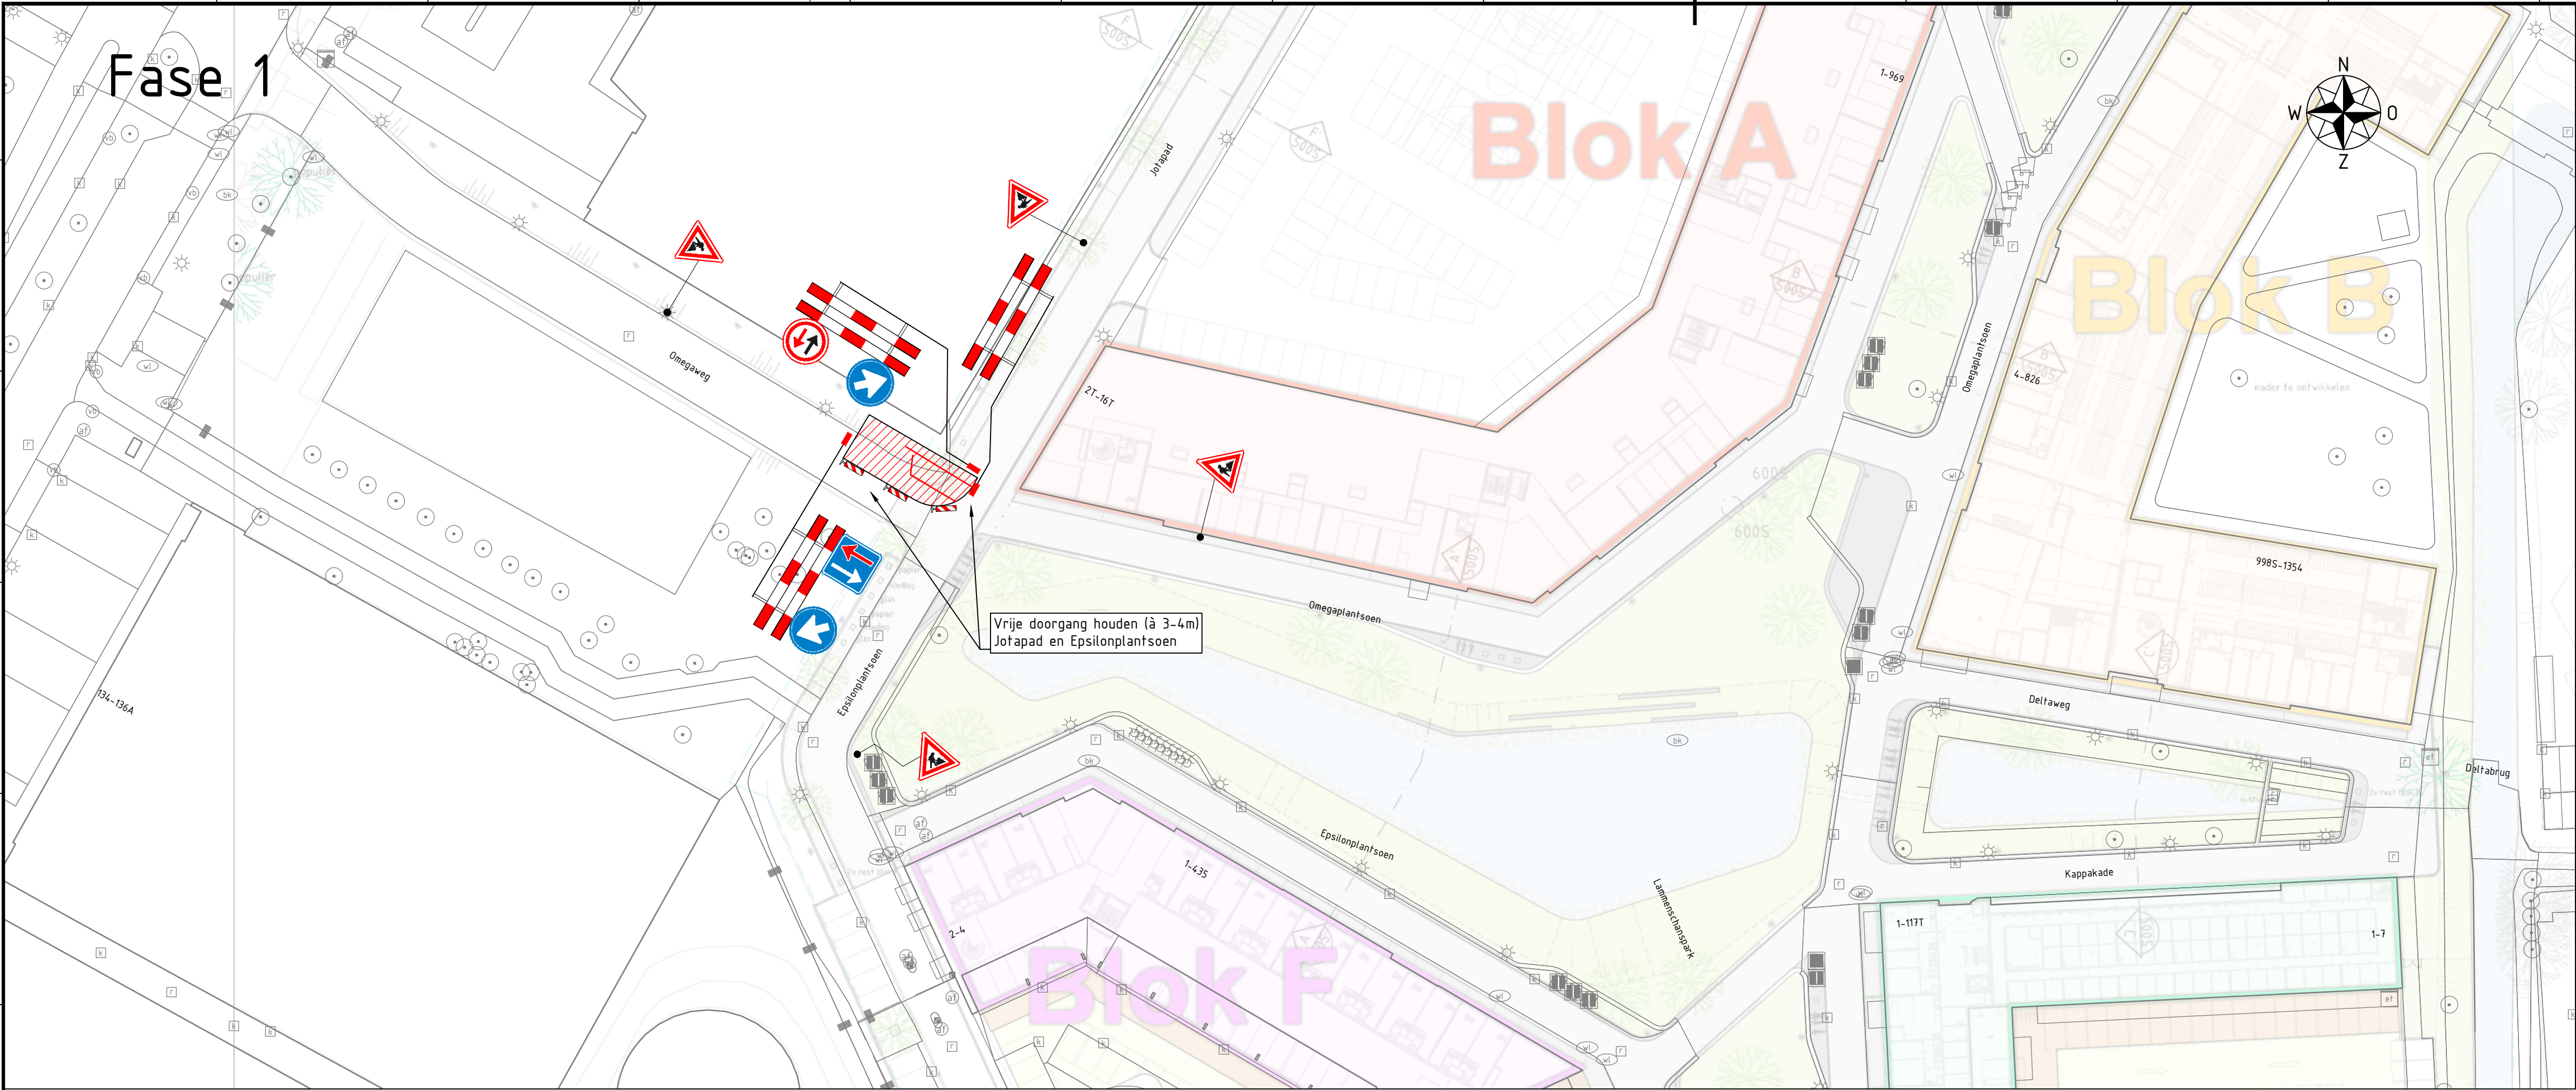


Behoort bij beschikking van
Burgemeester en Wethouders
van Leiden

BV. Z21/3292648

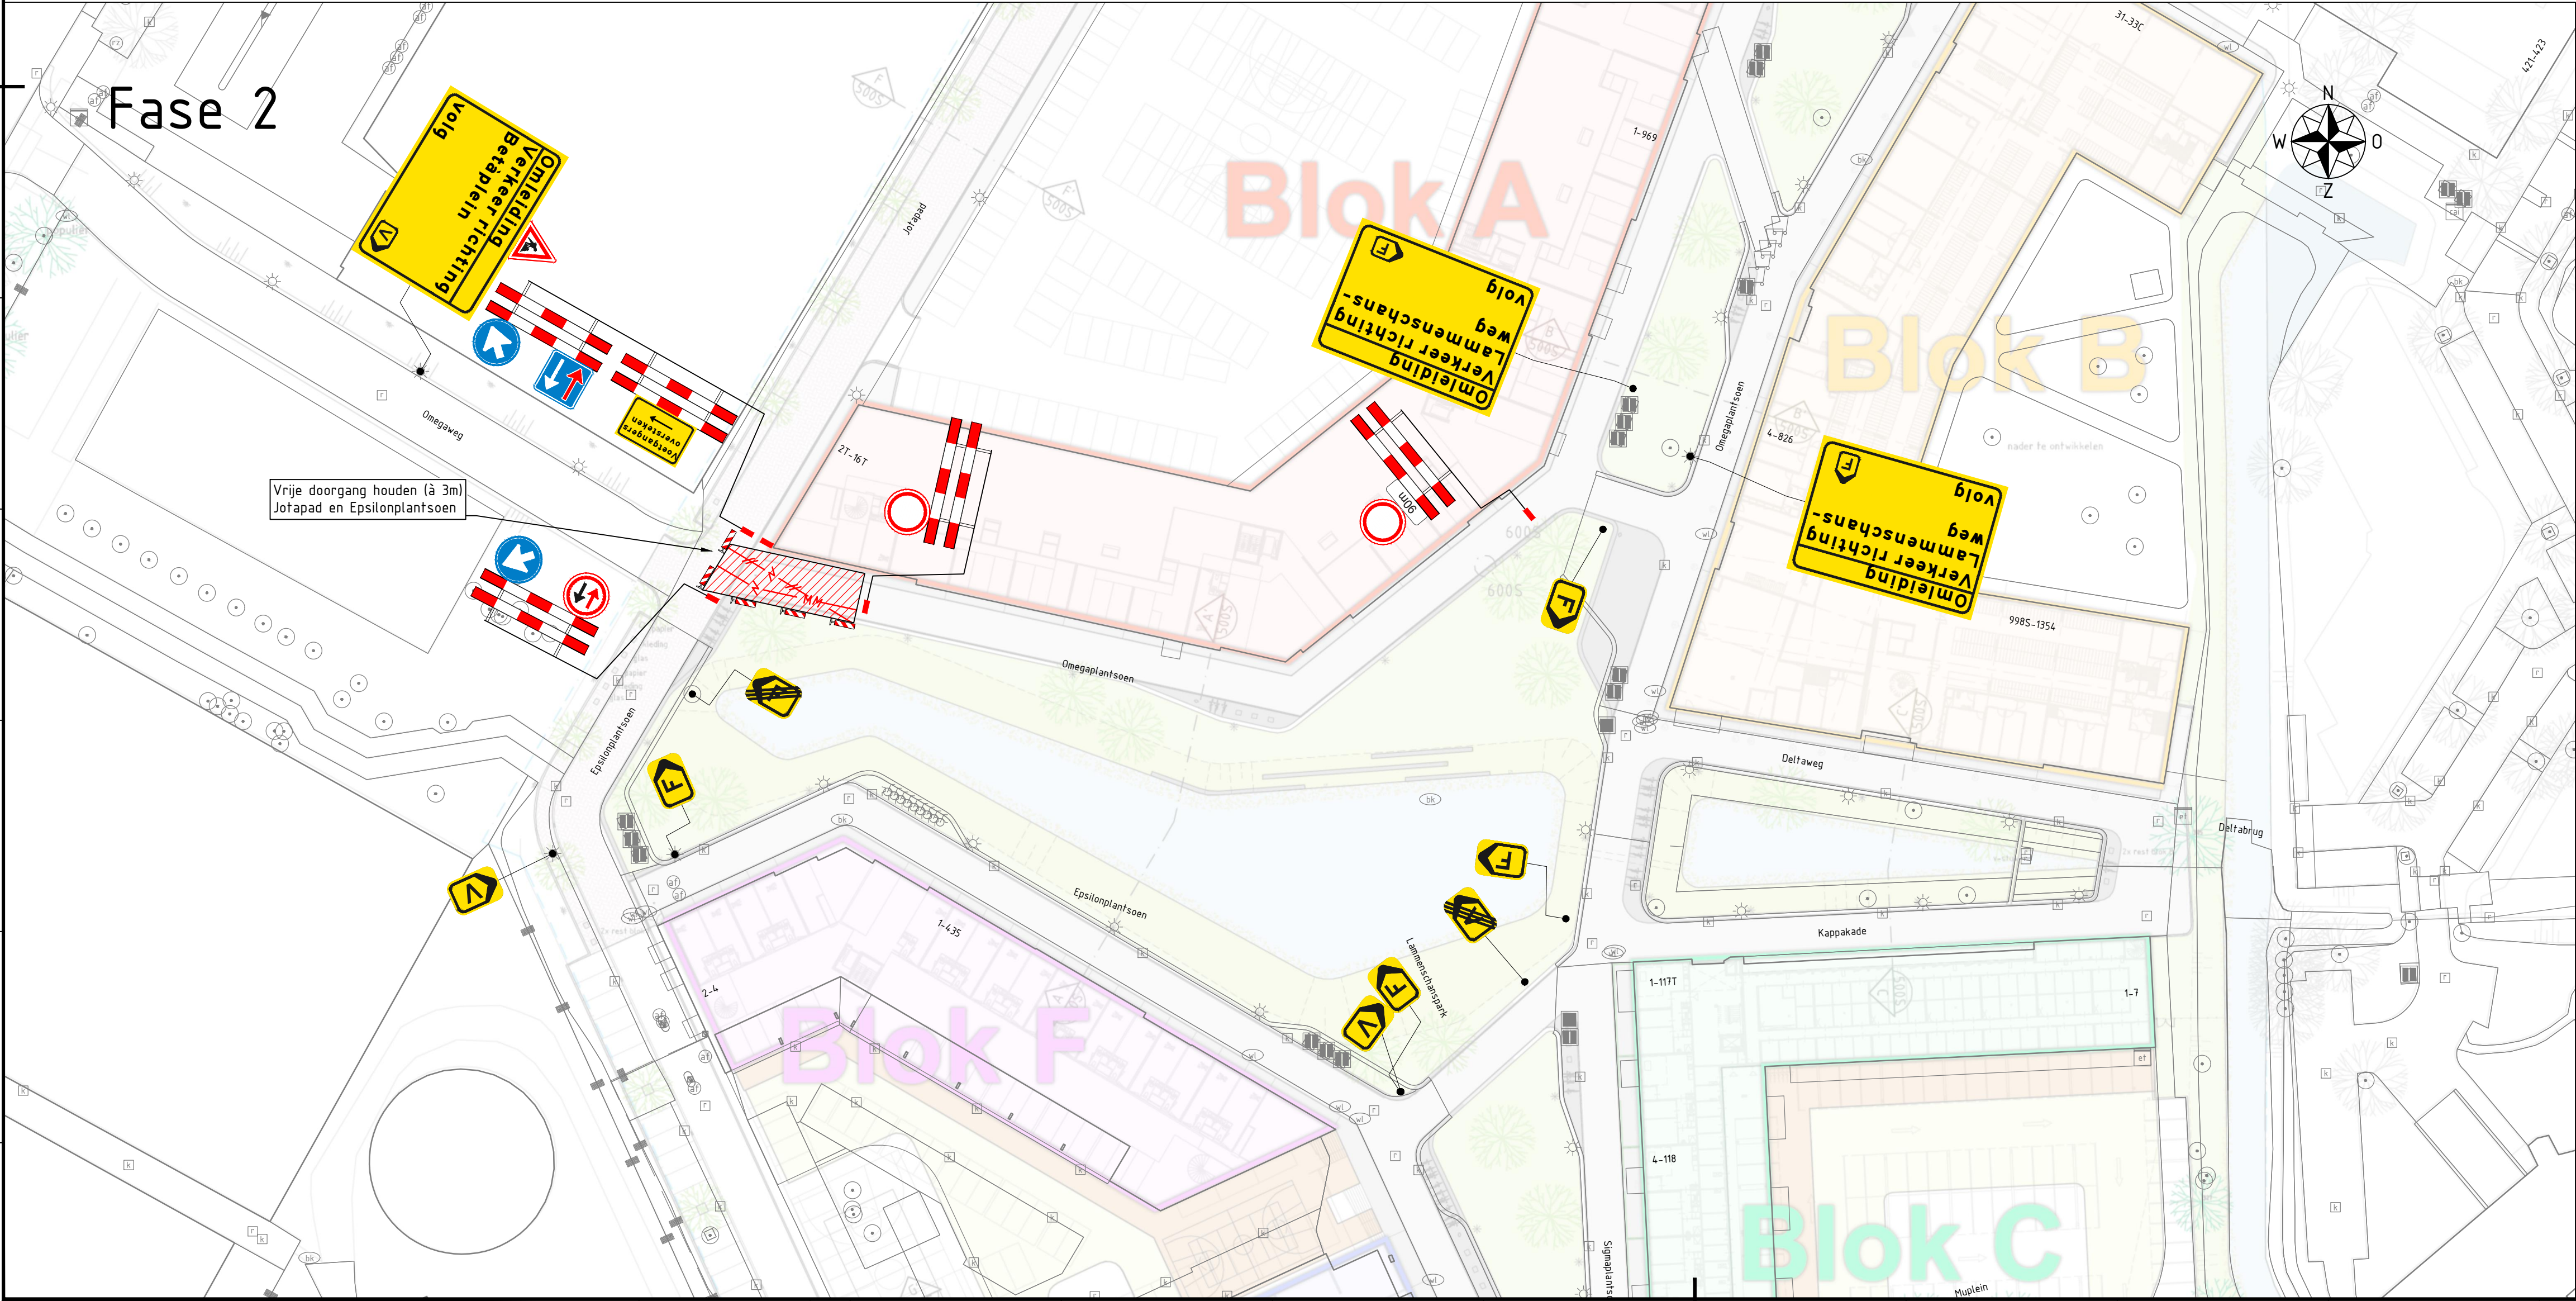

Legenda

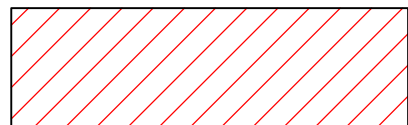-  werkruimte
-  borden met dit kader 2 weken voor werkzaamheden plaatsen
-  NTL MS kabel
-  UTN MS kabel

0 5 10 15 20m

Maten in meters, tenzij anders vermeld. Materiaalmaten in mm, tenzij anders vermeld.
Peilmaten in meters t.o.v. N.A.P., tenzij anders vermeld. Diameters in mm, tenzij anders vermeld.

Versie	Datum	Omschrijving	Gefekend	Gecontroleerd	Vrijgegeven

Opdrachtnemer:
Megaborn
techniek met beleid

Postbus 56
4180 BB Waardenburg
tel. 0418-654900
info@megaborn.com
www.megaborn.com



Opdrachtgever:
liander

Postbus 50
6920 AB Duiven
088 - 5426444
info@liander.nl
www.liander.nl


Project: 21. Lammenschanspark te Leiden
Onderdeel: Fase 1 & 2
Fase: Schetsontwerp

Tekeningnummer: DLI2101-901

Documenttype: Tekening
Blad: 1 van 4
Formaat: A1
Projectnummer: DLI2101-21
Besteknummer: -
Status: Concept

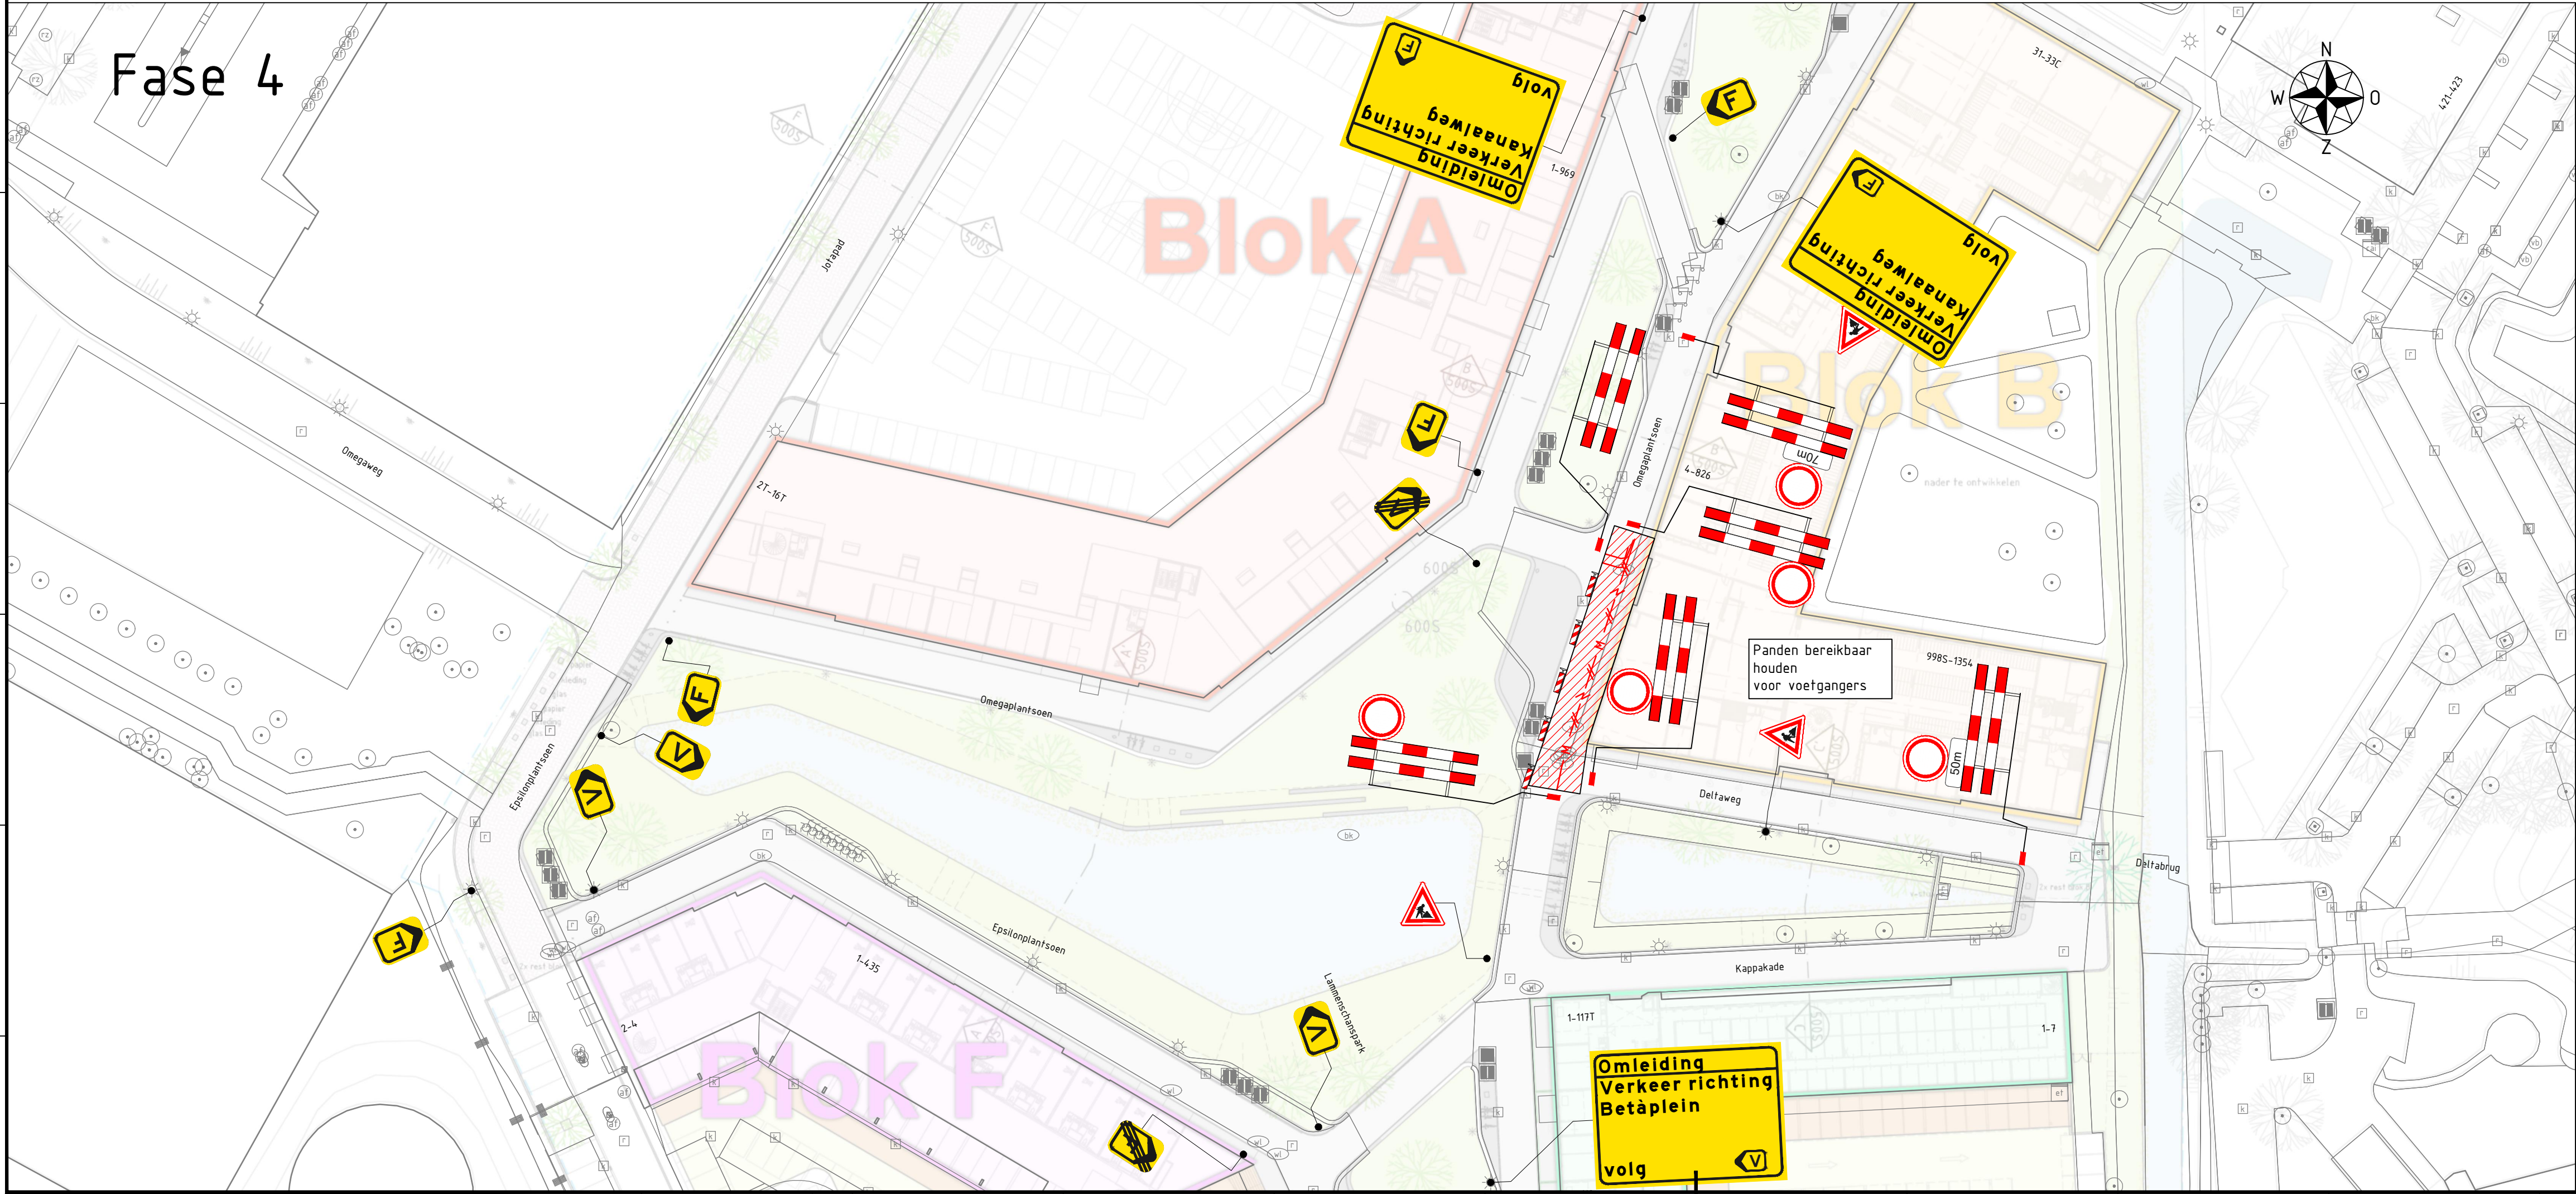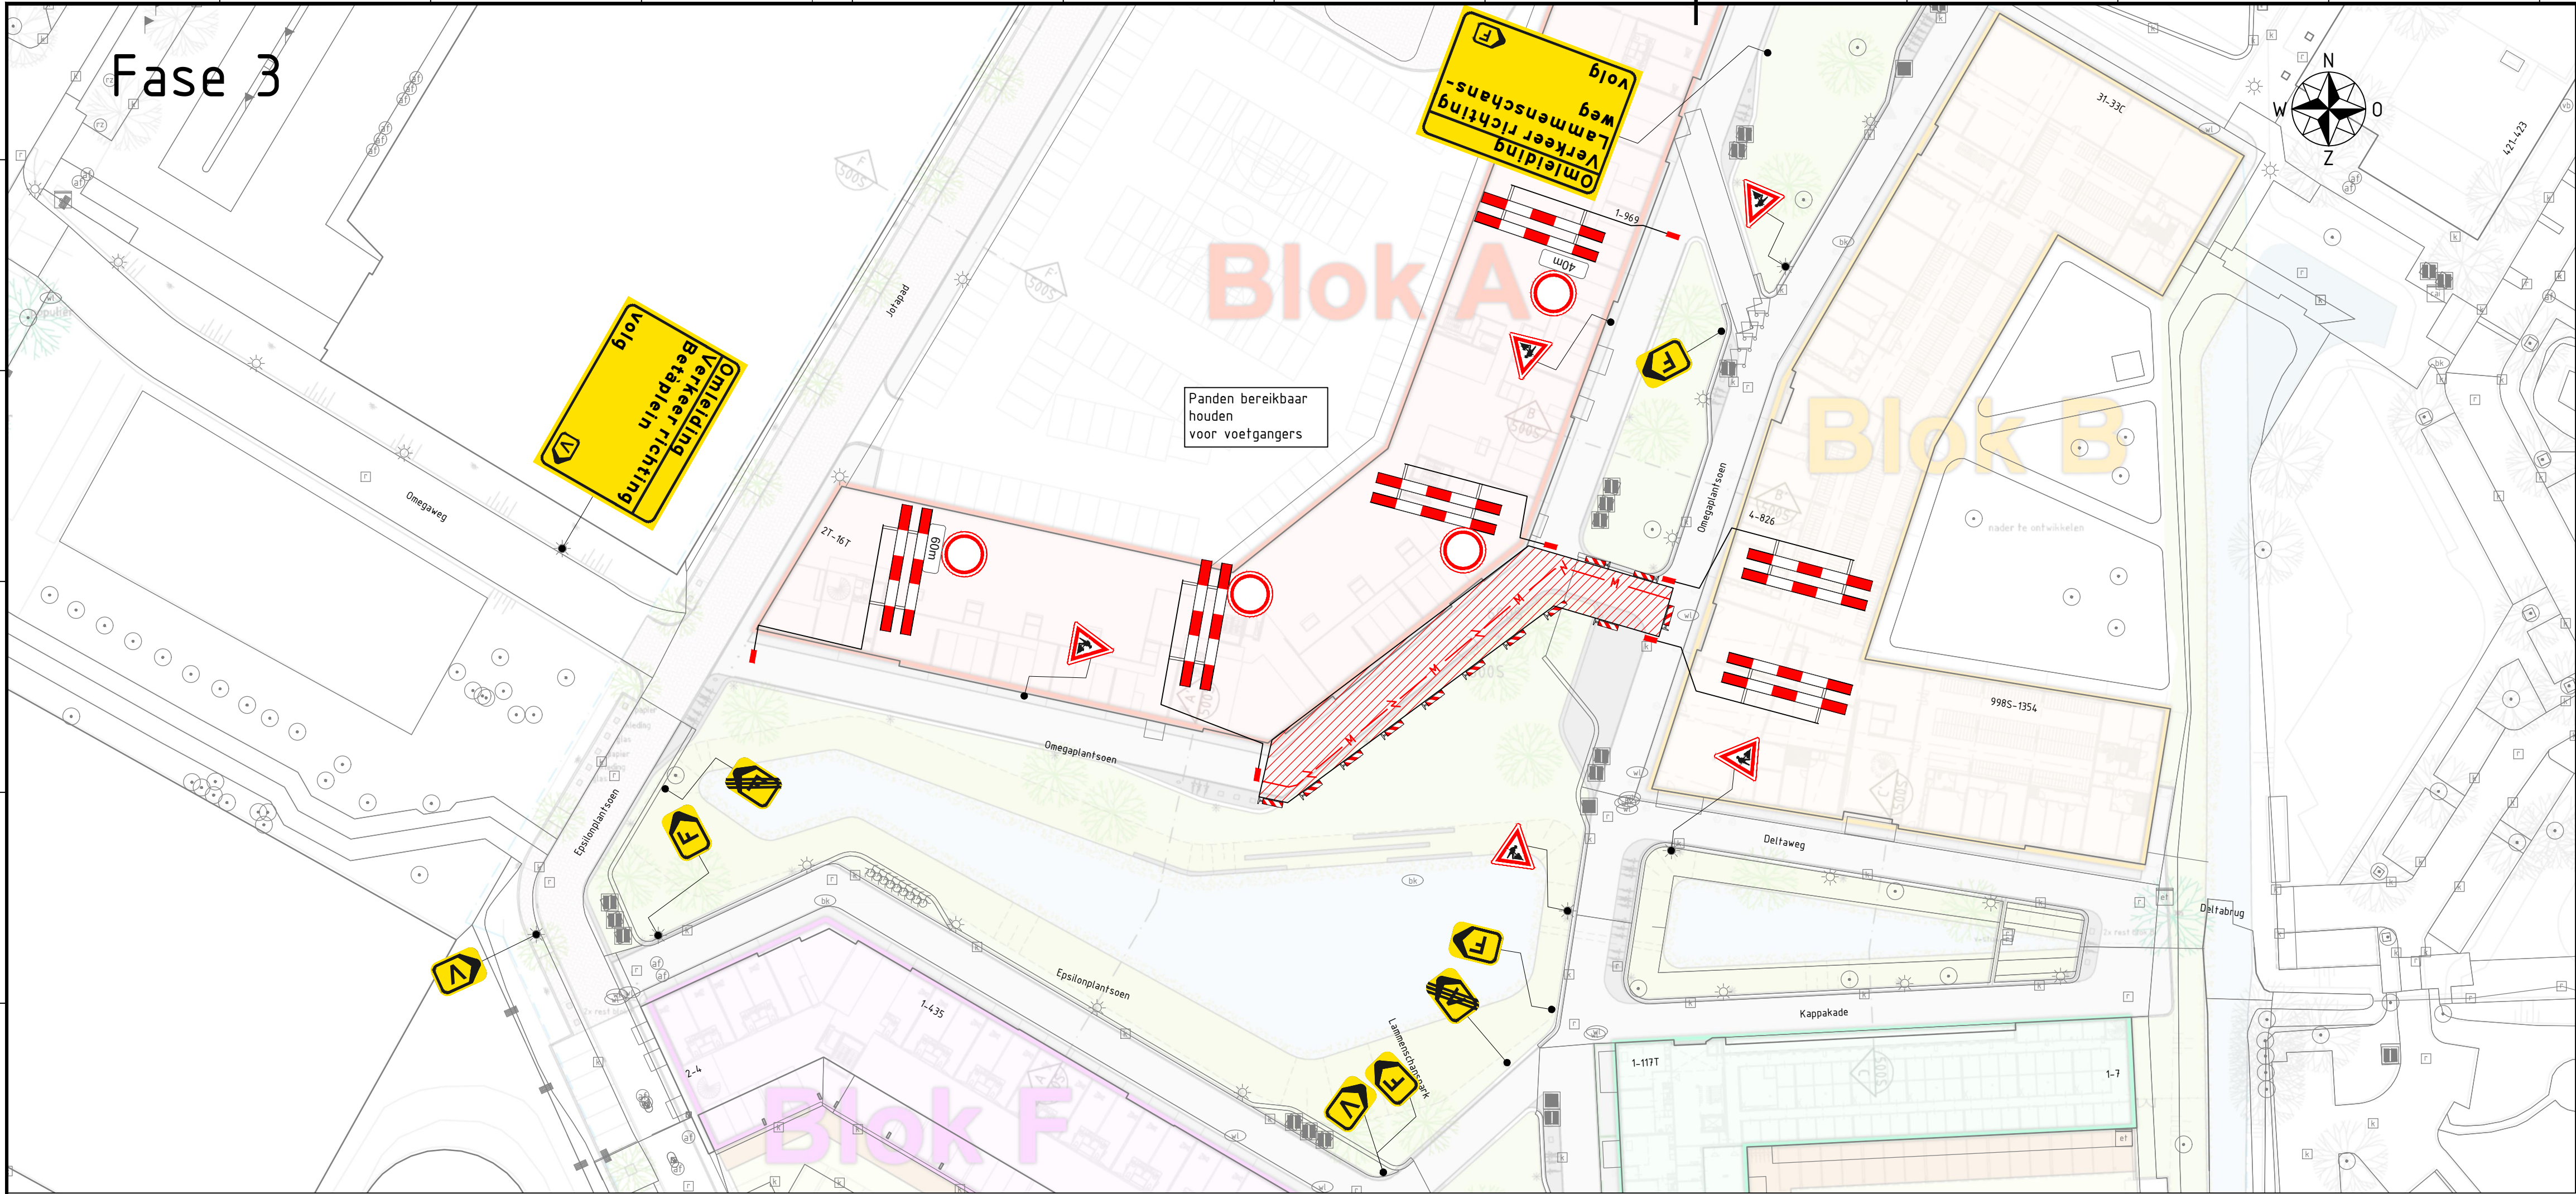

Legenda

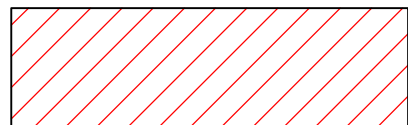-  werkruimte
-  borden met dit kader 2 weken voor werkzaamheden plaatsen
-  NTL MS kabel
-  UTN MS kabel

0 5 10 15 20m

Maten in meters, tenzij anders vermeld. Materiaalmaten in mm, tenzij anders vermeld.
Peilmaten in meters t.o.v. N.A.P., tenzij anders vermeld. Diameters in mm, tenzij anders vermeld.

Versie	Datum	Omschrijving	Gefekend	Gecontroleerd	Vrijgegeven

Opdrachtnemer:




Postbus 56
4180 BB Waardenburg
tel. 0418-654900
info@megaborn.com
www.megaborn.com

Opdrachtgever:




Postbus 50
6920 AB Duiven
088 - 5426444
info@lander.nl
www.lander.nl

Project:	21. Lammenschanspark te Leiden	Documenttype:	Tekening
Onderdeel:	Fase 3 & 4	Blad:	2 van 4
Fase:	Schetsontwerp	Formaat:	A1
Tekeningnummer:	DLI2101-901	Schaal:	1:500
		Projectnummer:	DLI2101-21
		Besteknummer:	-
		Status:	Concept

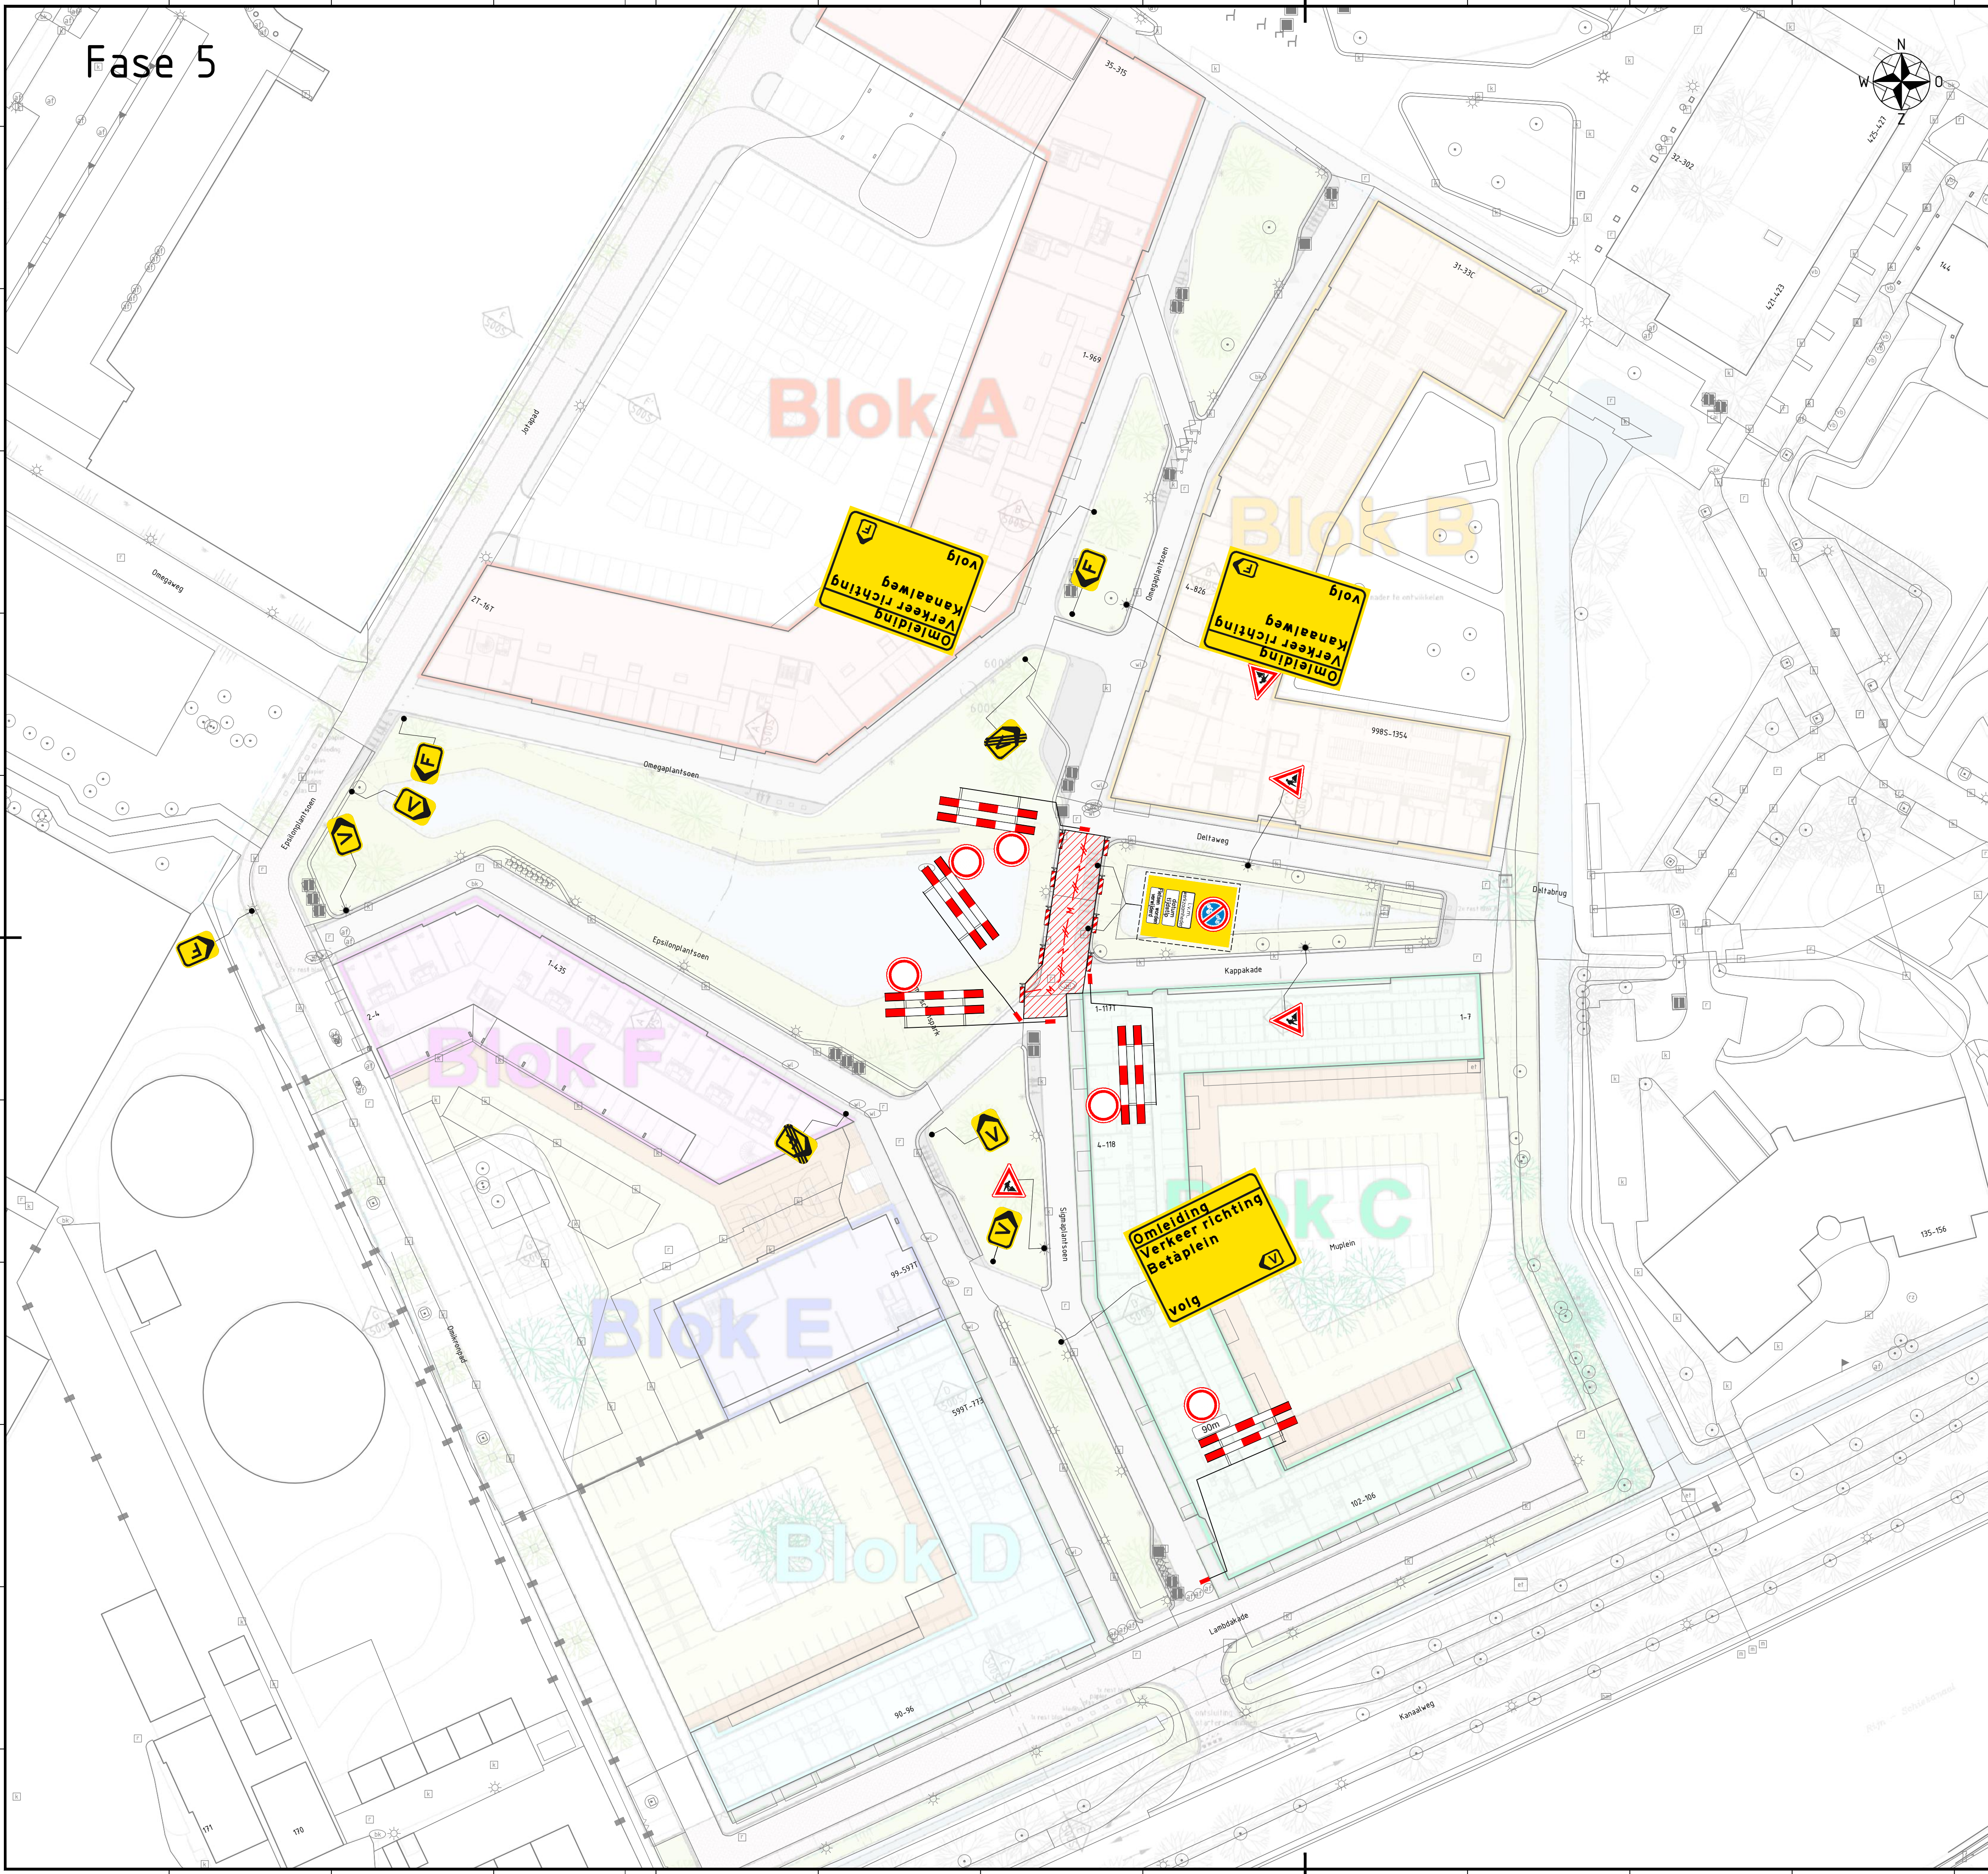

Legenda

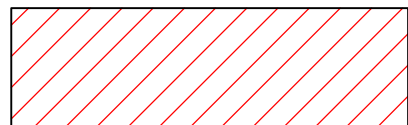

werkruimte



borden met dit kader 2
weken voor werkzaamheden plaatsen



NTL MS kabel



UTN MS kabel

0 5 10 15 20m

Maten in meters, tenzij anders vermeld. Materiaalmaten in mm, tenzij anders vermeld.
Peilmaten in meters t.o.v. N.A.P., tenzij anders vermeld. Diameters in mm, tenzij anders vermeld.

Versie	Datum	Omschrijving	Gefekend	Gecontroleerd	Vrijgegeven

Opdrachtnemer:




Postbus 56
4180 BB Waardenburg
tel. 0418-654900
info@megaborn.com
www.megaborn.com

Opdrachtgever:



Postbus 50
6920 AB Duiven
088 - 5426444
info@lander.nl
www.lander.nl

Project:	21. Lammenschanspark te Leiden	Documenttype:	Tekening
Onderdeel:	Fase 5	Blad:	3 van 4
Fase:	Schetsontwerp	Formaat:	A1
Tekeningnummer:	DLI2101-901	Schaal:	1:500
		Projectnummer:	DLI2101-21
		Besteknummer:	-
		Status:	Concept

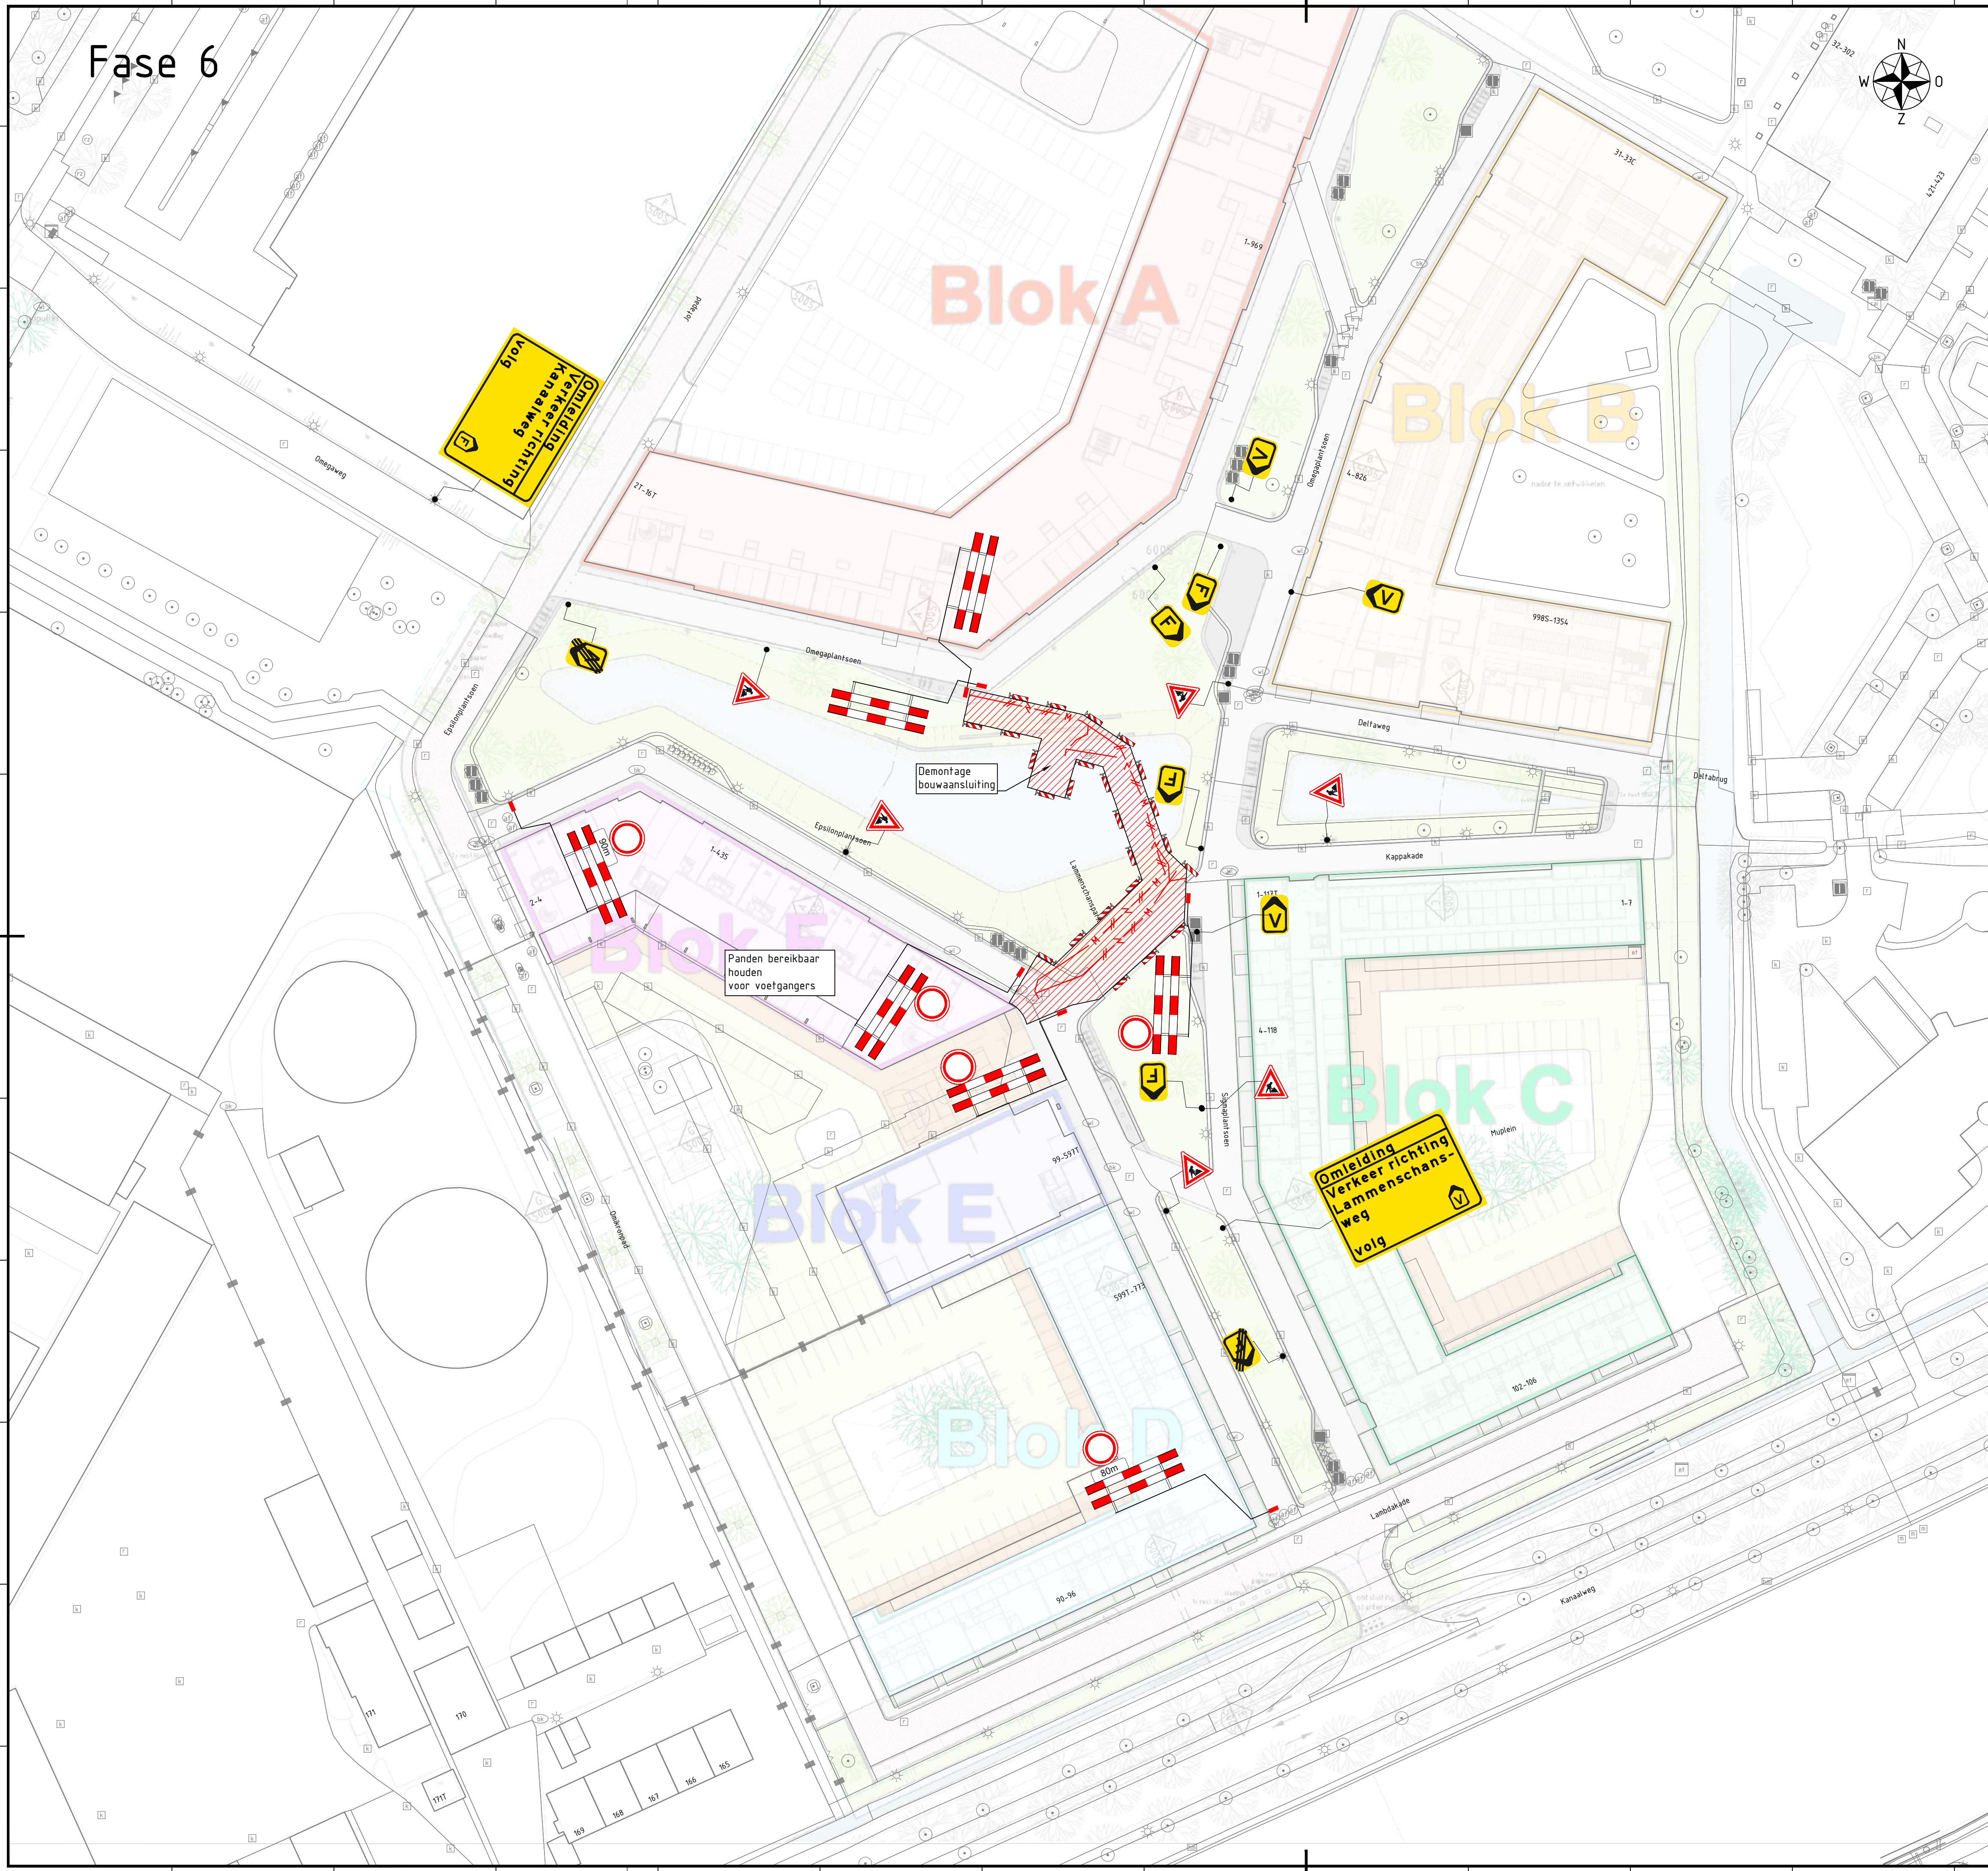

Legenda

- werkruimte
- borden met dit kader 2 weken voor werkzaamheden plaatsen
- NTL MS kabel
- UTN MS kabel

0 5 10 15 20m

Maten in meters, tenzij anders vermeld. Materiaalmaat in mm, tenzij anders vermeld.
Peilmaten in meters t.o.v. N.A.P., tenzij anders vermeld. Diameters in mm, tenzij anders vermeld.

Versie	Datum	Omschrijving	Gefekend	Gecontroleerd	Vrijgegeven

Opdrachtnemer:

Postbus 56
4180 BB Waardenburg
tel. 0418-654900
info@megaborn.com
www.megaborn.com

Opdrachtgever:

Postbus 50
6920 AB Duiven
088 - 5426444
info@lander.nl
www.lander.nl

Project:	21. Lammenschanspark te Leiden	Documenttype:	Tekening
Onderdeel:	Fase 6	Blad:	4 van 4
Fase:	Schetsontwerp	Formaat:	A1
Tekeningnummer:	DLI2101-901	Schaal:	1:500
		Projectnummer:	DLI2101-21
		Besteknummer:	-
		Status:	Concept