


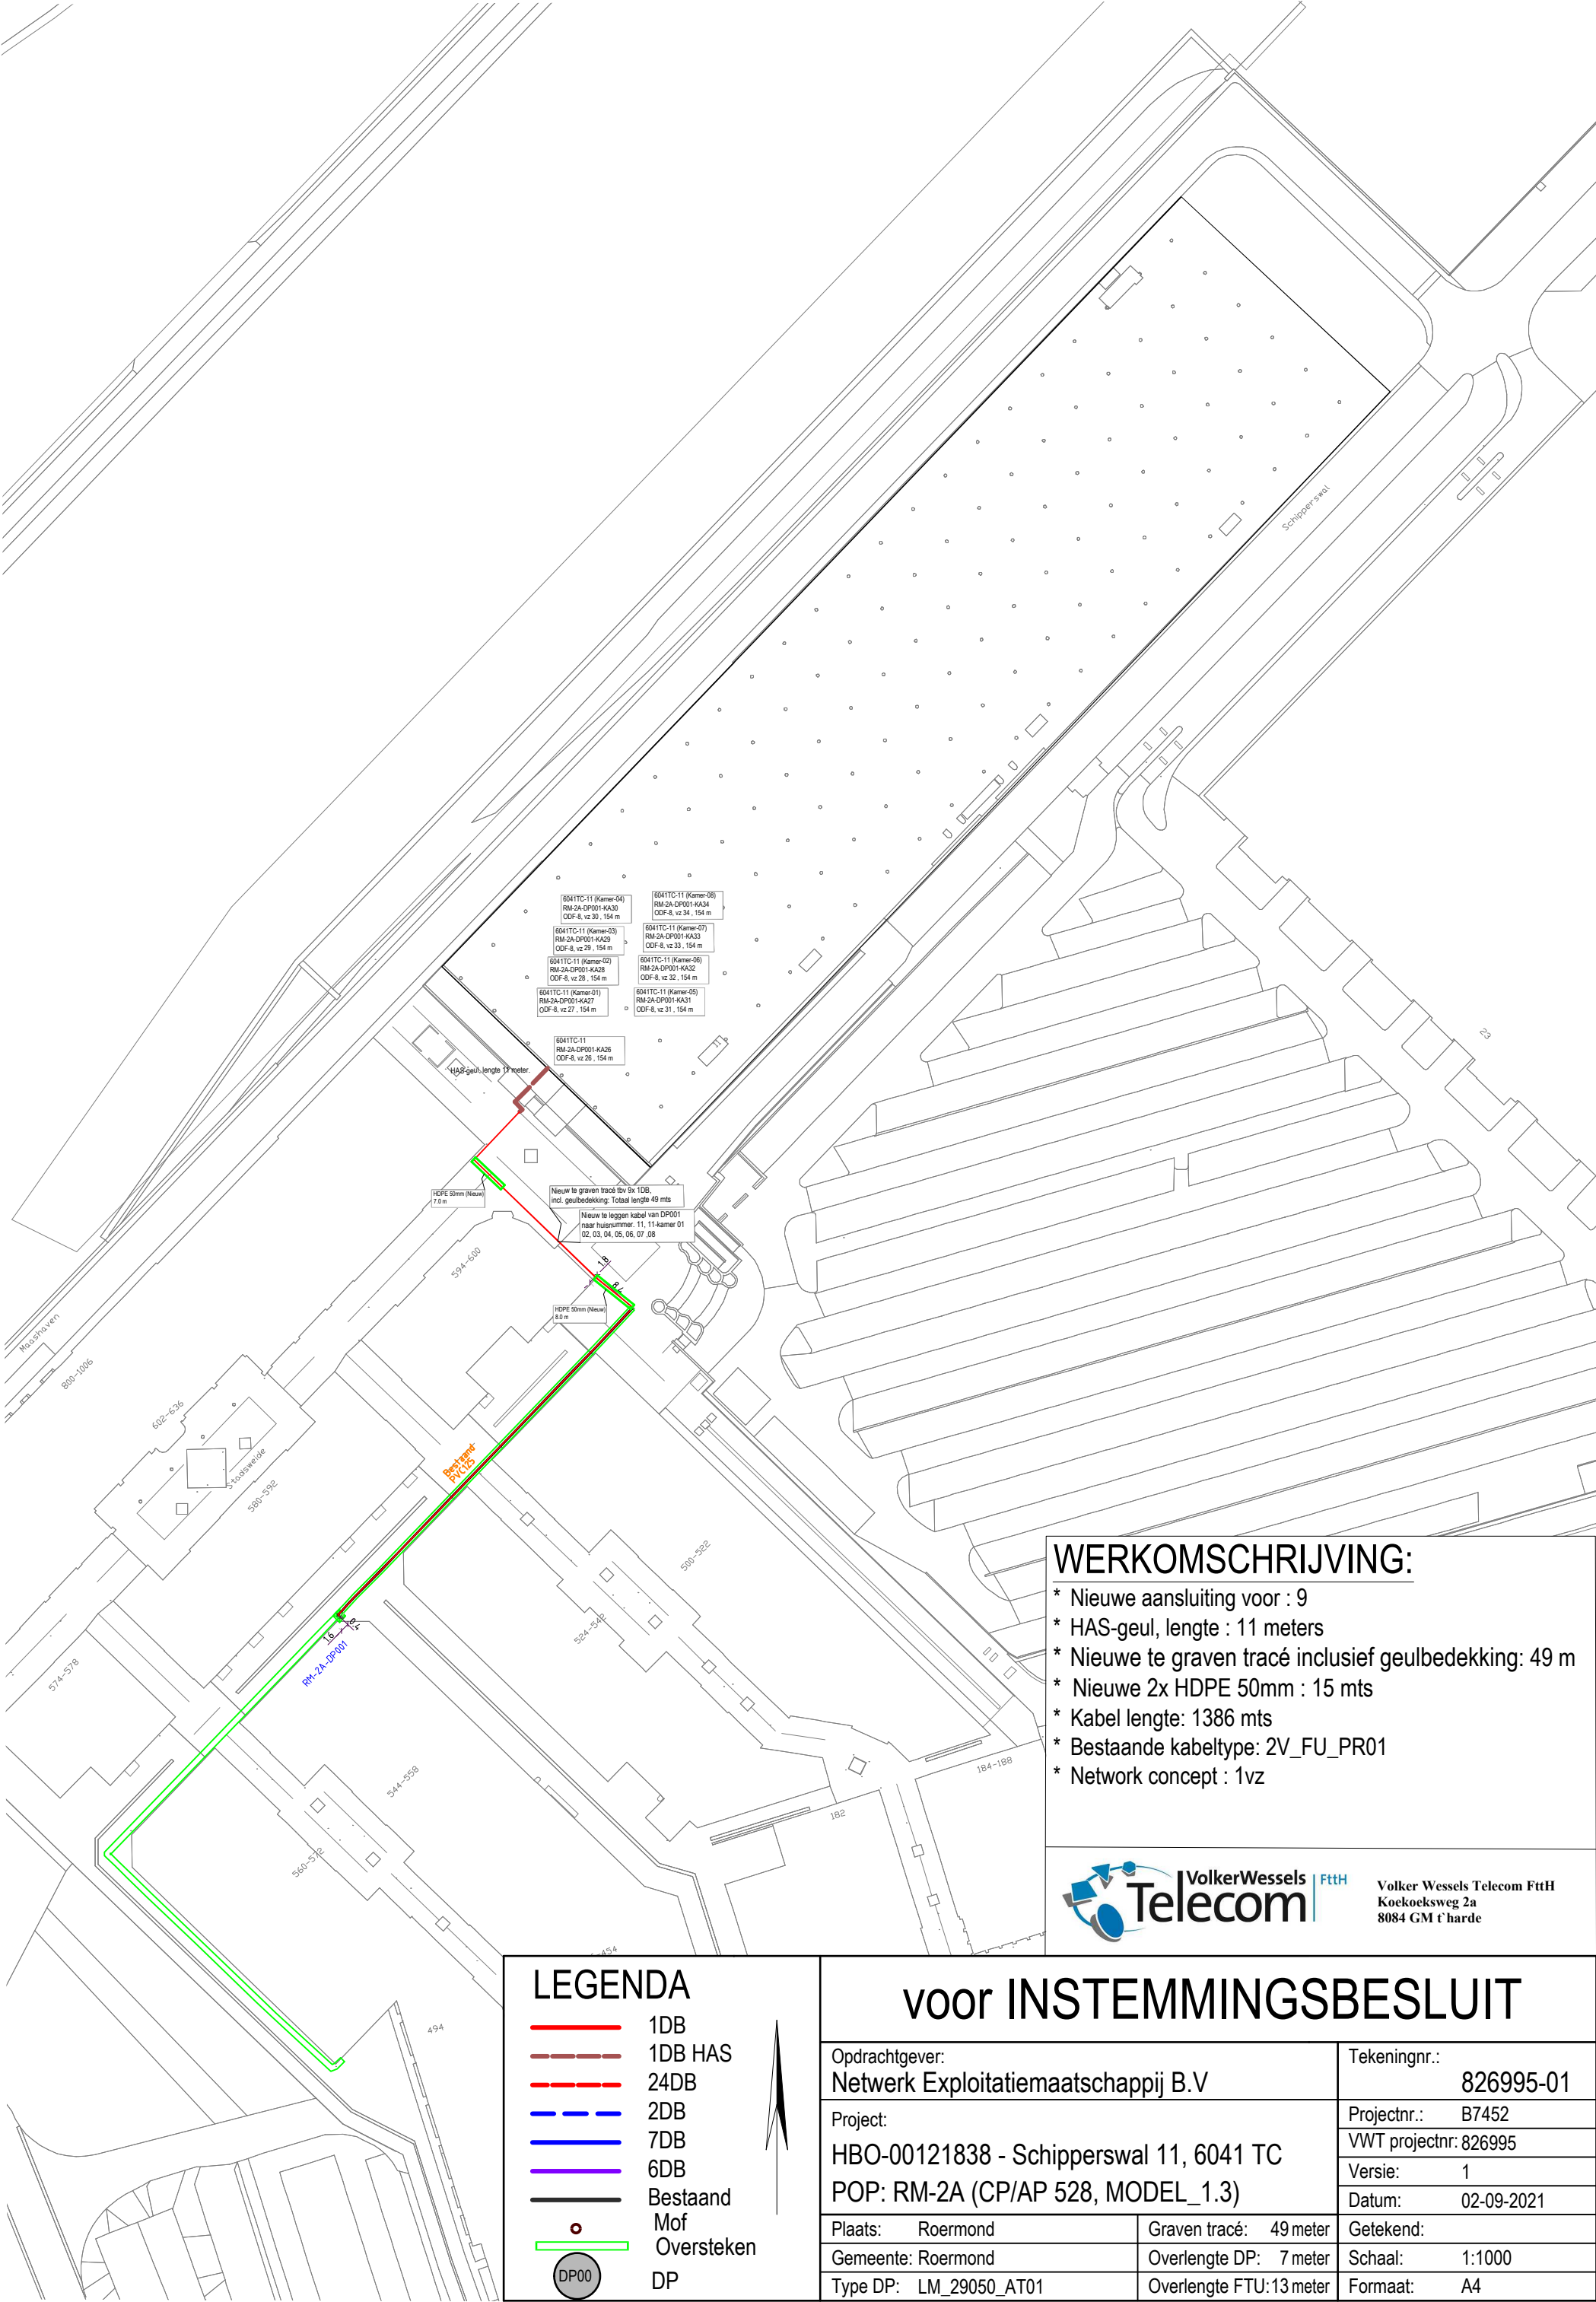

WERKOMSCHRIJVING:

- * Nieuwe aansluiting voor : 9
- * HAS-geul, lengte : 11 meters
- * Nieuwe te graven tracé inclusief geulbedekking: 49 m
- * Nieuwe 2x HDPE 50mm : 15 mts
- * Kabel lengte: 1386 mts
- * Bestaande kabeltype: 2V_FU_PR01
- * Network concept : 1vz



Volker Wessels Telecom FttH
Koekeksweg 2a
8084 GM t'harde

LEGENDA

- 1DB
- 1DB HAS
- 24DB
- 2DB
- 7DB
- 6DB
- Bestaand
- Mof
- Oversteken
- DP00
- DP

voor INSTEMMINGSBESLUIT

Opdrachtgever: Netwerk Exploatiemaatschappij B.V		Tekeningnr.: 826995-01
Project: HBO-00121838 - Schipperswal 11, 6041 TC POP: RM-2A (CP/AP 528, MODEL_1.3)		Projectnr.: B7452 VWT projectnr: 826995
Plaats: Roermond		Versie: 1
Gemeente: Roermond		Datum: 02-09-2021
Type DP: LM_29050_AT01	Graven tracé: 49 meter	Getekend:
	Overlengte DP: 7 meter	Schaal: 1:1000
	Overlengte FTU:13 meter	Formaat: A4