


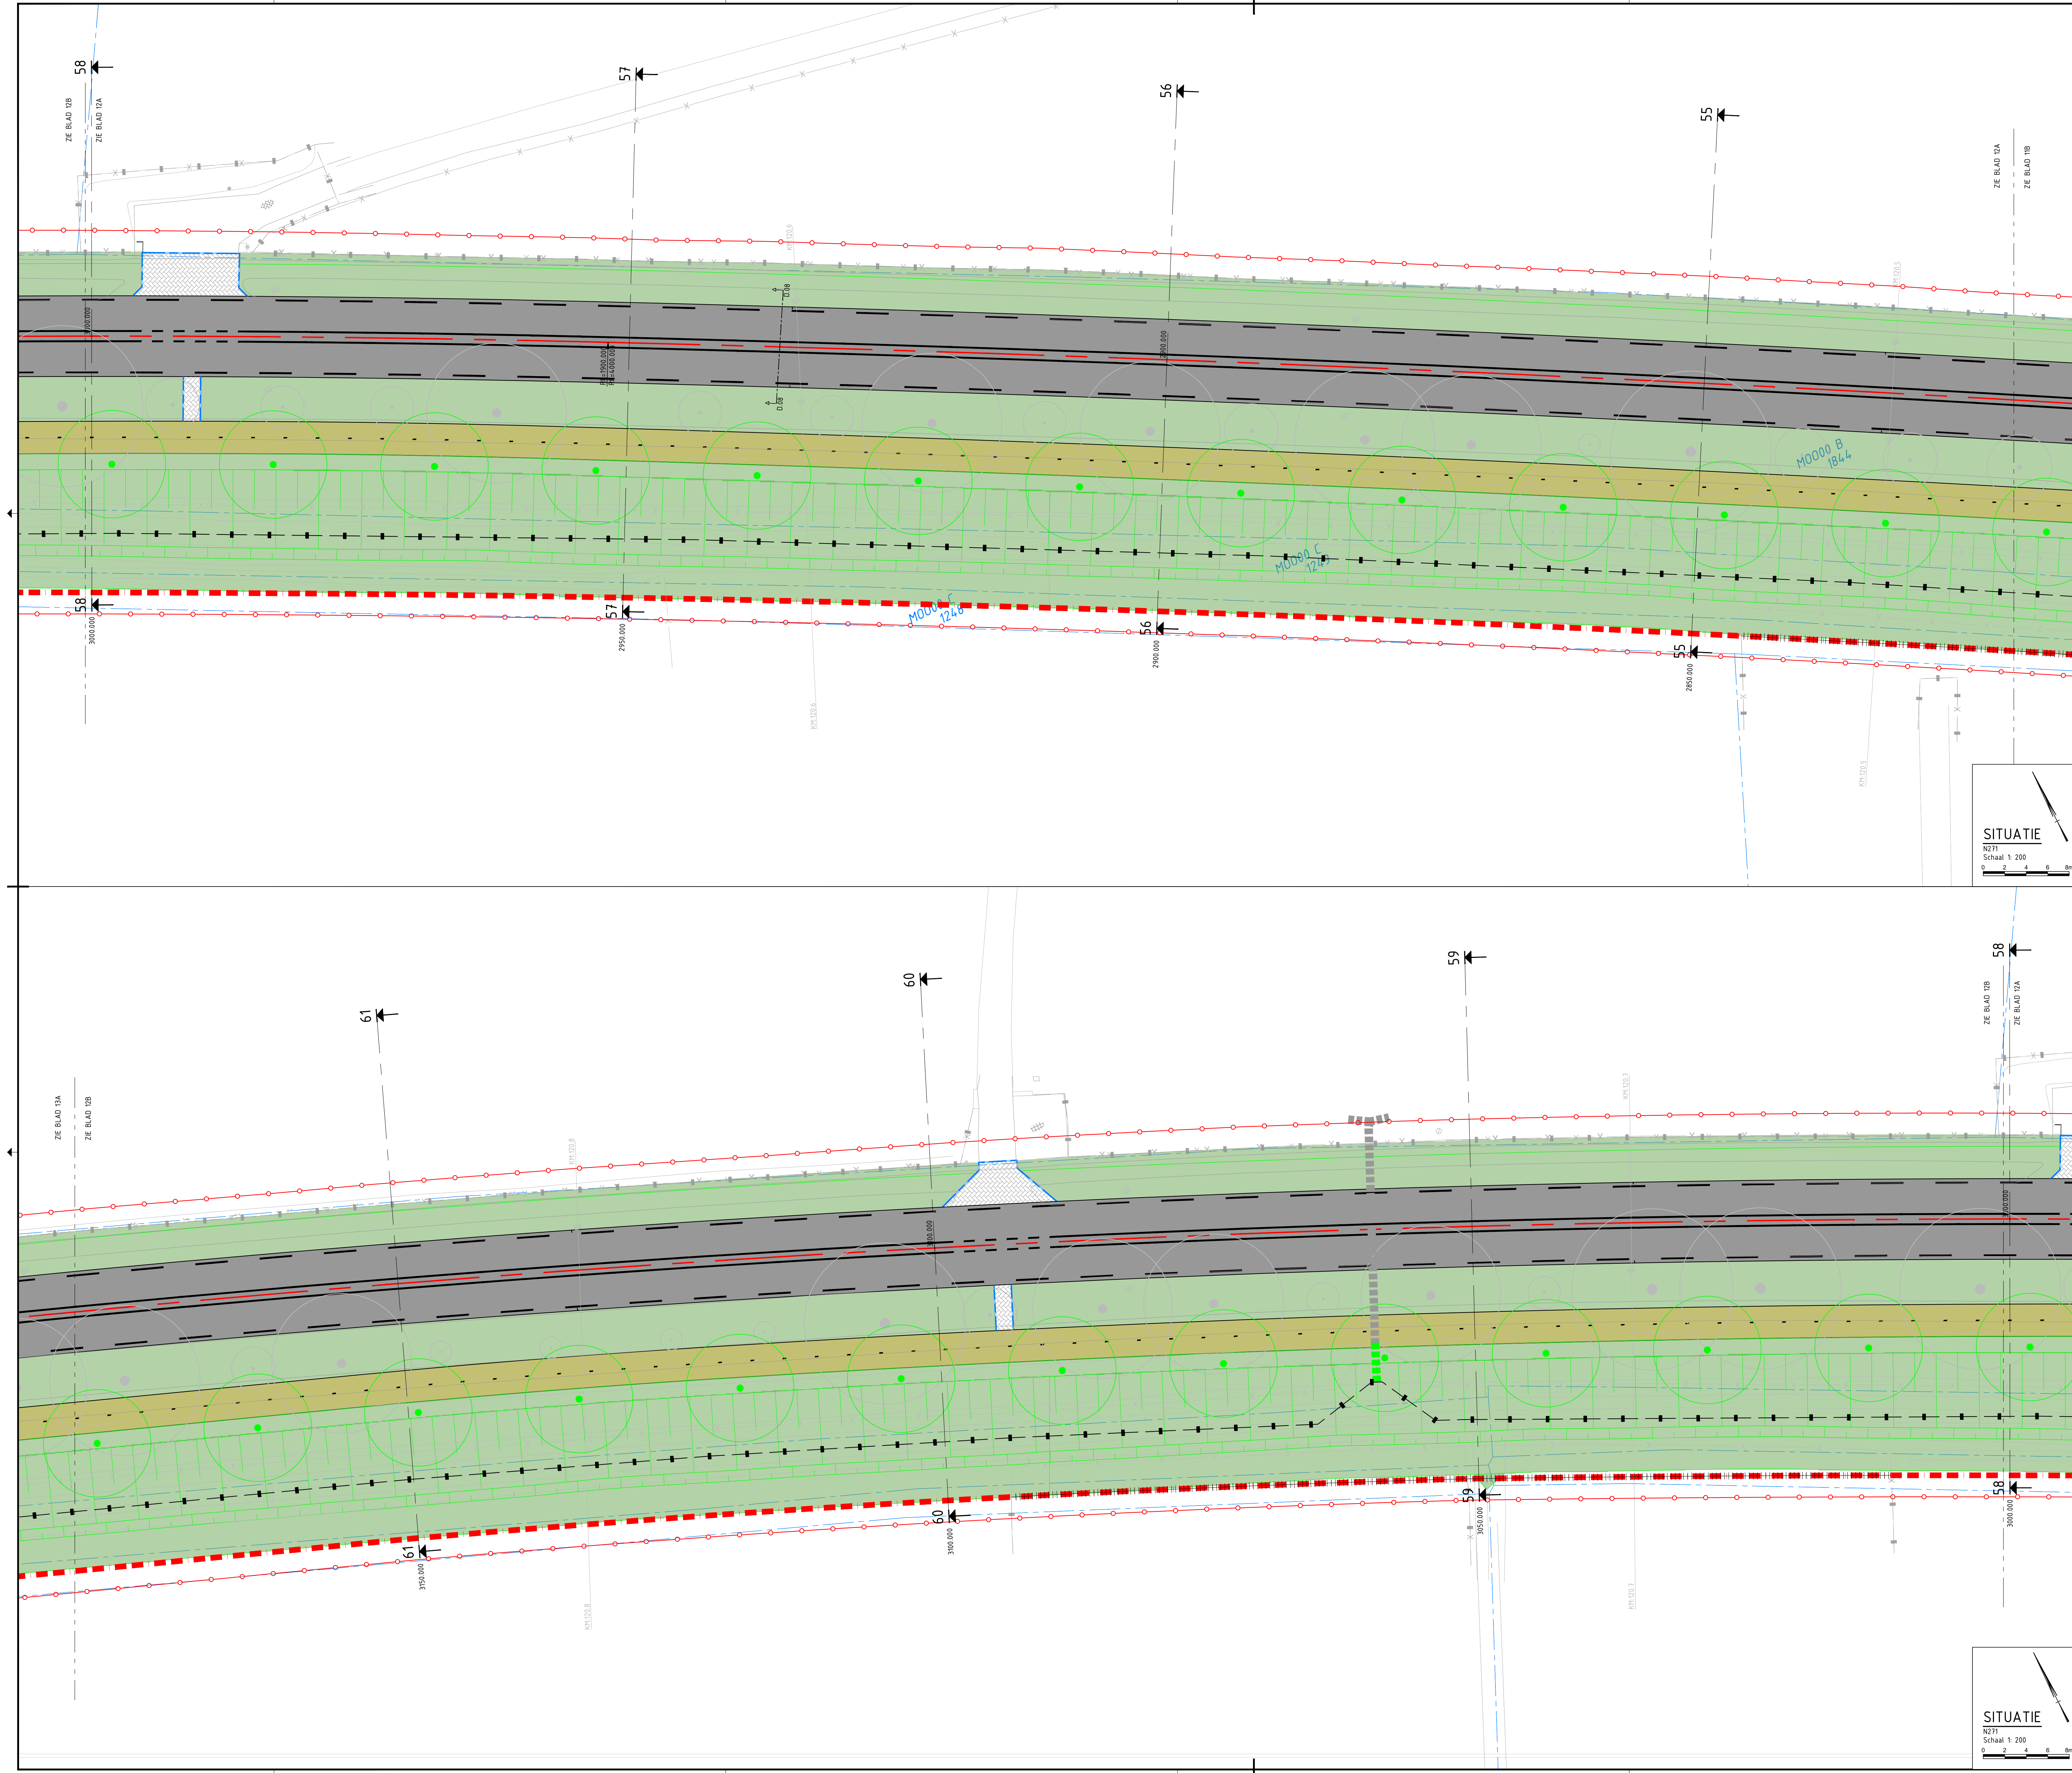

LEGENDA

- ALGEMEEN**

 - INNEMING/BGT
 - KADASTRALE GREN
 - ONTWERP AS N271
 - AANKOOPGREN
 - WERKGREN
- VERHARDING**

 - AAN TE BRENGEN ASFALTVERHARDING
 - 30mm SPA-NL 80
 - 30mm AC 22 BRD TOL-C
 - 80mm AC 22 BASE OL-C
 - AAN TE BRENGEN ASFALTVERHARDING
 - TER PLAATSE VAN RIJWEGSLANEN/OPSTELLANEN
 - 30mm SPA-NL 80
 - 30mm AC 22 BRD TOL-C
 - 80mm AC 22 BASE OL-C
 - ZAAGLIJN EN FREESVAKKEN
 - TEERVRIJ EN TEERHOUTENDE ASFALTLAAG
 - OPVULLEN VAN RIJWEGSLANEN/OPSTELLANEN
 - TUSSENLAAG OP 30mm 150m FRIJZEN
 - OP. DETAIL 23, ZIE TEKENING CA180019-00-T2B
 - AAN TE BRENGEN BETONVERHARDING
 - TER PLAATSE VAN RIJWEGSLANEN
 - DK 230mm
 - AAN TE BRENGEN BETONVERHARDING
 - TER PLAATSE VAN RIJWEGSPAD
 - DK 300mm, 200mm t.p.v. zijwegen en trottoir
 - AAN TE BRENGEN QUOTEGELS
 - TER PLAATSE VAN VORDELTREKKE WEG
 - AF. 300x300x20mm, KLEUR GRIS
 - AAN TE BRENGEN BETONSTRAATSTENEN
 - TER PLAATSE VAN RIJWEG
 - AF. 300x300x20mm, KLEUR GRIS
 - AAN TE BRENGEN BETONSTRAATSTENEN
 - T.P.V. PARKERINGSVAKKEN, AF. 300x300x20mm, KLEUR GRIS
 - KLEUR ANTRAKIET, T.B.V. VAKKENDIJK BSS AF. 300x300x20mm, KLEUR GRIS
 - AAN TE BRENGEN BETONSTRAATSTENEN
 - TER PLAATSE VAN SPARELSPATE
 - AF. 300x300x20mm, KLEUR ROOD
 - AAN TE BRENGEN BETONTEGELS
 - TER PLAATSE VAN RIJWEG
 - HAUFSTEVENVERBAND HAARS OP LOOPRIJCHING
 - AF. 300x300x20mm, KLEUR GRIS
 - AAN TE BRENGEN BETONTEGELS
 - TER PLAATSE VAN RIJWEG
 - HAUFSTEVENVERBAND HAARS OP RIJCHING
 - AF. 300x300x20mm, KLEUR GRIS
 - AAN TE BRENGEN PRINTBETON
 - TER PLAATSE VAN GEBIEDS
 - DK 100mm IN HAUFSTEVENVERBAND (MOTIF)
 - AAN TE BRENGEN HALFVERHARDING
 - MATERIAAL GRAVER OF. 0,50mm
 - DK 100mm, AANBRENGEN OP ANTI-WORTLEDOEK
 - AAN TE BRENGEN INRIJCONSTRUCTIE
 - RIJWEGEN, AF. 300x300x20mm
 - AAN TE BRENGEN GRASBETONTEGELS
 - AF. 600x400x20mm
- BEPLANTING**

 - AAN TE BRENGEN GRASBERM
 - AAN TE BRENGEN HAAG
 - TE HANDHAVEN BESTAANDE BOOM
 - T.p.v. opvangplek -> 10m naar het afwijken van de boom
 - AAN TE BRENGEN BOOM
- KANTOPSLUITING**

 - AAN TE BRENGEN RWS-BAND
 - AF. 100x100x20mm
 - AAN TE BRENGEN TROTTOIRBAND
 - AF. 80x200x20mm
 - AAN TE BRENGEN SCHEIDINGSBAND
 - AF. 150x345x200mm
- VERLOOPBANDEN**

 - V1: AAN TE BRENGEN RWS-END VERLOOPBAND
 - V2: AAN TE BRENGEN RWS VERLOOPBAND
 - V3: AAN TE BRENGEN RIJWEGPAD-END VERLOOPBAND
 - V4: AAN TE BRENGEN BUSPERRON-END VERLOOPBAND
 - V5: AAN TE BRENGEN BUSPERRON VERLOOPBAND
 - V6: AAN TE BRENGEN TROTTOIR-ENDBAND
 - V7: AAN TE BRENGEN TROTTOIR-ENDVERLOOPBAND
 - V8: AAN TE BRENGEN SCHEIDINGSBAND-ENDBAND
 - V9: AAN TE BRENGEN SCHEIDINGSBAND-ENDVERLOOPBAND
- AAN TE BRENGEN RIJWEGPADBAND**
AF. 150x345x200mm

AAN TE BRENGEN OPSLUITBAND
AF. 100x300mm

AAN TE BRENGEN OPSLUITBAND
AF. 100x300mm

AAN TE BRENGEN BUSPERRONBAND
AF. 300x425x34mm

AAN TE BRENGEN STREKLAAG
2-3 TREKKE, BSS AF. AF. 150x345x200mm

AAN TE BRENGEN STREKLAAG
1-2 TREK, BSS AF. AF. 150x345x200mm

AAN TE BRENGEN BUSPERRON
1-2 TREK, BSS AF. AF. 150x345x200mm
- RIOLERING**

 - AAN TE BRENGEN AFWATERINGSOPENING IN GELEDEBAND 115/345x200mm
 - OP. DETAIL 22, ZIE TEKENING CA180019-00-T2B
 - AAN TE BRENGEN STRAATKOLK
 - TER PLAATSE VAN RIJWEG
 - AAN TE BRENGEN COMBINATIEKOLK
 - TER PLAATSE VAN RIJWEGPADBAND
 - AAN TE BRENGEN COMBINATIEKOLK
 - TER PLAATSE VAN TROTTOIRBAND
 - AAN TE BRENGEN COMBINATIEKOLK
 - TER PLAATSE VAN RIJWEGPADBAND
 - AAN TE BRENGEN COMBINATIEKOLK
 - TER PLAATSE VAN BUSPERRONBAND
 - AAN TE BRENGEN (HWA) PUTRAND MET PUTDEKSEL
 - AAN TE BRENGEN (IT) PUTRAND MET PUTDEKSEL
 - AAN TE BRENGEN (DRAINAGE) PUTRAND MET PUTDEKSEL
- OVERIG**

 - AAN TE BRENGEN HOUTEN GELEIDERAAL
 - TYPE T-22 2m, OP- EN AFWAARDELENDE 4m
 - AAN TE BRENGEN MUUR VAN STAPELSTENEN
 - OP. DETAIL 21, ZIE TEKENING CA180019-00-T2B
 - AAN TE BRENGEN TRAPELEMENT
 - AF. 1000x100x10mm
 - AAN TE BRENGEN STOOTBANDEN
 - AF. 1000x100x10mm
 - AAN TE BRENGEN UITNEEMBARE AFZETPAAL
 - BESTAAND HEKWERK (DIV. AF. 1) HANDHAVEN
 - TE VERPLAATSEN HEKWERK (DIV. AF. 1)
 - NIEUWE LOCATIE VERPLAATST HEKWERK
 - BESTAAND WILDRASTER (DIV. AF. 1) HANDHAVEN
 - TE VERPLAATSEN WILDRASTER (DIV. AF. 1)
 - NIEUWE LOCATIE VERPLAATST WILDRASTER/ NIEUW TE PLAATSEN KLEINWILDRASTER
 - BESTAAND PUNTDRADEN HEKWERK
 - NIEUW TE PLAATSEN PUNTDRADEN (4 STUKS) HEKWERK
 - POORT T.B.V. TOEGANG ONDERHOUDSPAD
 - TE HANDHAVEN BESTAANDE FAUNADUKER
 - PVC, #35mm
 - NIJEUW TE VERLENGEN FAUNADUKER
 - PVC, #35mm
 - AAN TE BRENGEN FIETSRER
 - TYPE T-22 2m, OP- EN AFWAARDELENDE 4m
 - AAN TE BRENGEN NBO/OVL COMBINATIEMAST
 - AAN TE BRENGEN LICHTMAST

OVERZICHTSKAART
Schaal: 1:4000

datum	omschrijving	naamgeving	getekend	opgegeven
0.08	Verhardingsbouw N271 met geluidreducerende deklaag incl. uitbreiding fundering	CA180019-00-DET-100-01	JPL	RPL

versie	omschrijving	datum	getekend	opgegeven
1.0	Definitief gemaakt	30-04-2021	JPL	RPL
0.1	Eerste concept uitgave	20-11-2020	JPL	RPL

GEONIUS

Geonius Infra
De Asselen Kuit 10
6381 RD Geleen
+31 (0) 88 1300 600

project
Reconstructie N271
Milsbeek-Plasmolen-Mook

opdrachtgever
Provincie Limburg

status
Definitief

datum uitgave
30-04-2021

schaal
1 : 200

blad
12 / 16

getekend
CA180019

opgegeven
CA180019-00-SIT-T03-12

tekeningen
TEKENING

formaat
A0
1189 x 841 mm

versie
1.0

© 2020 - www.geonius.nl