


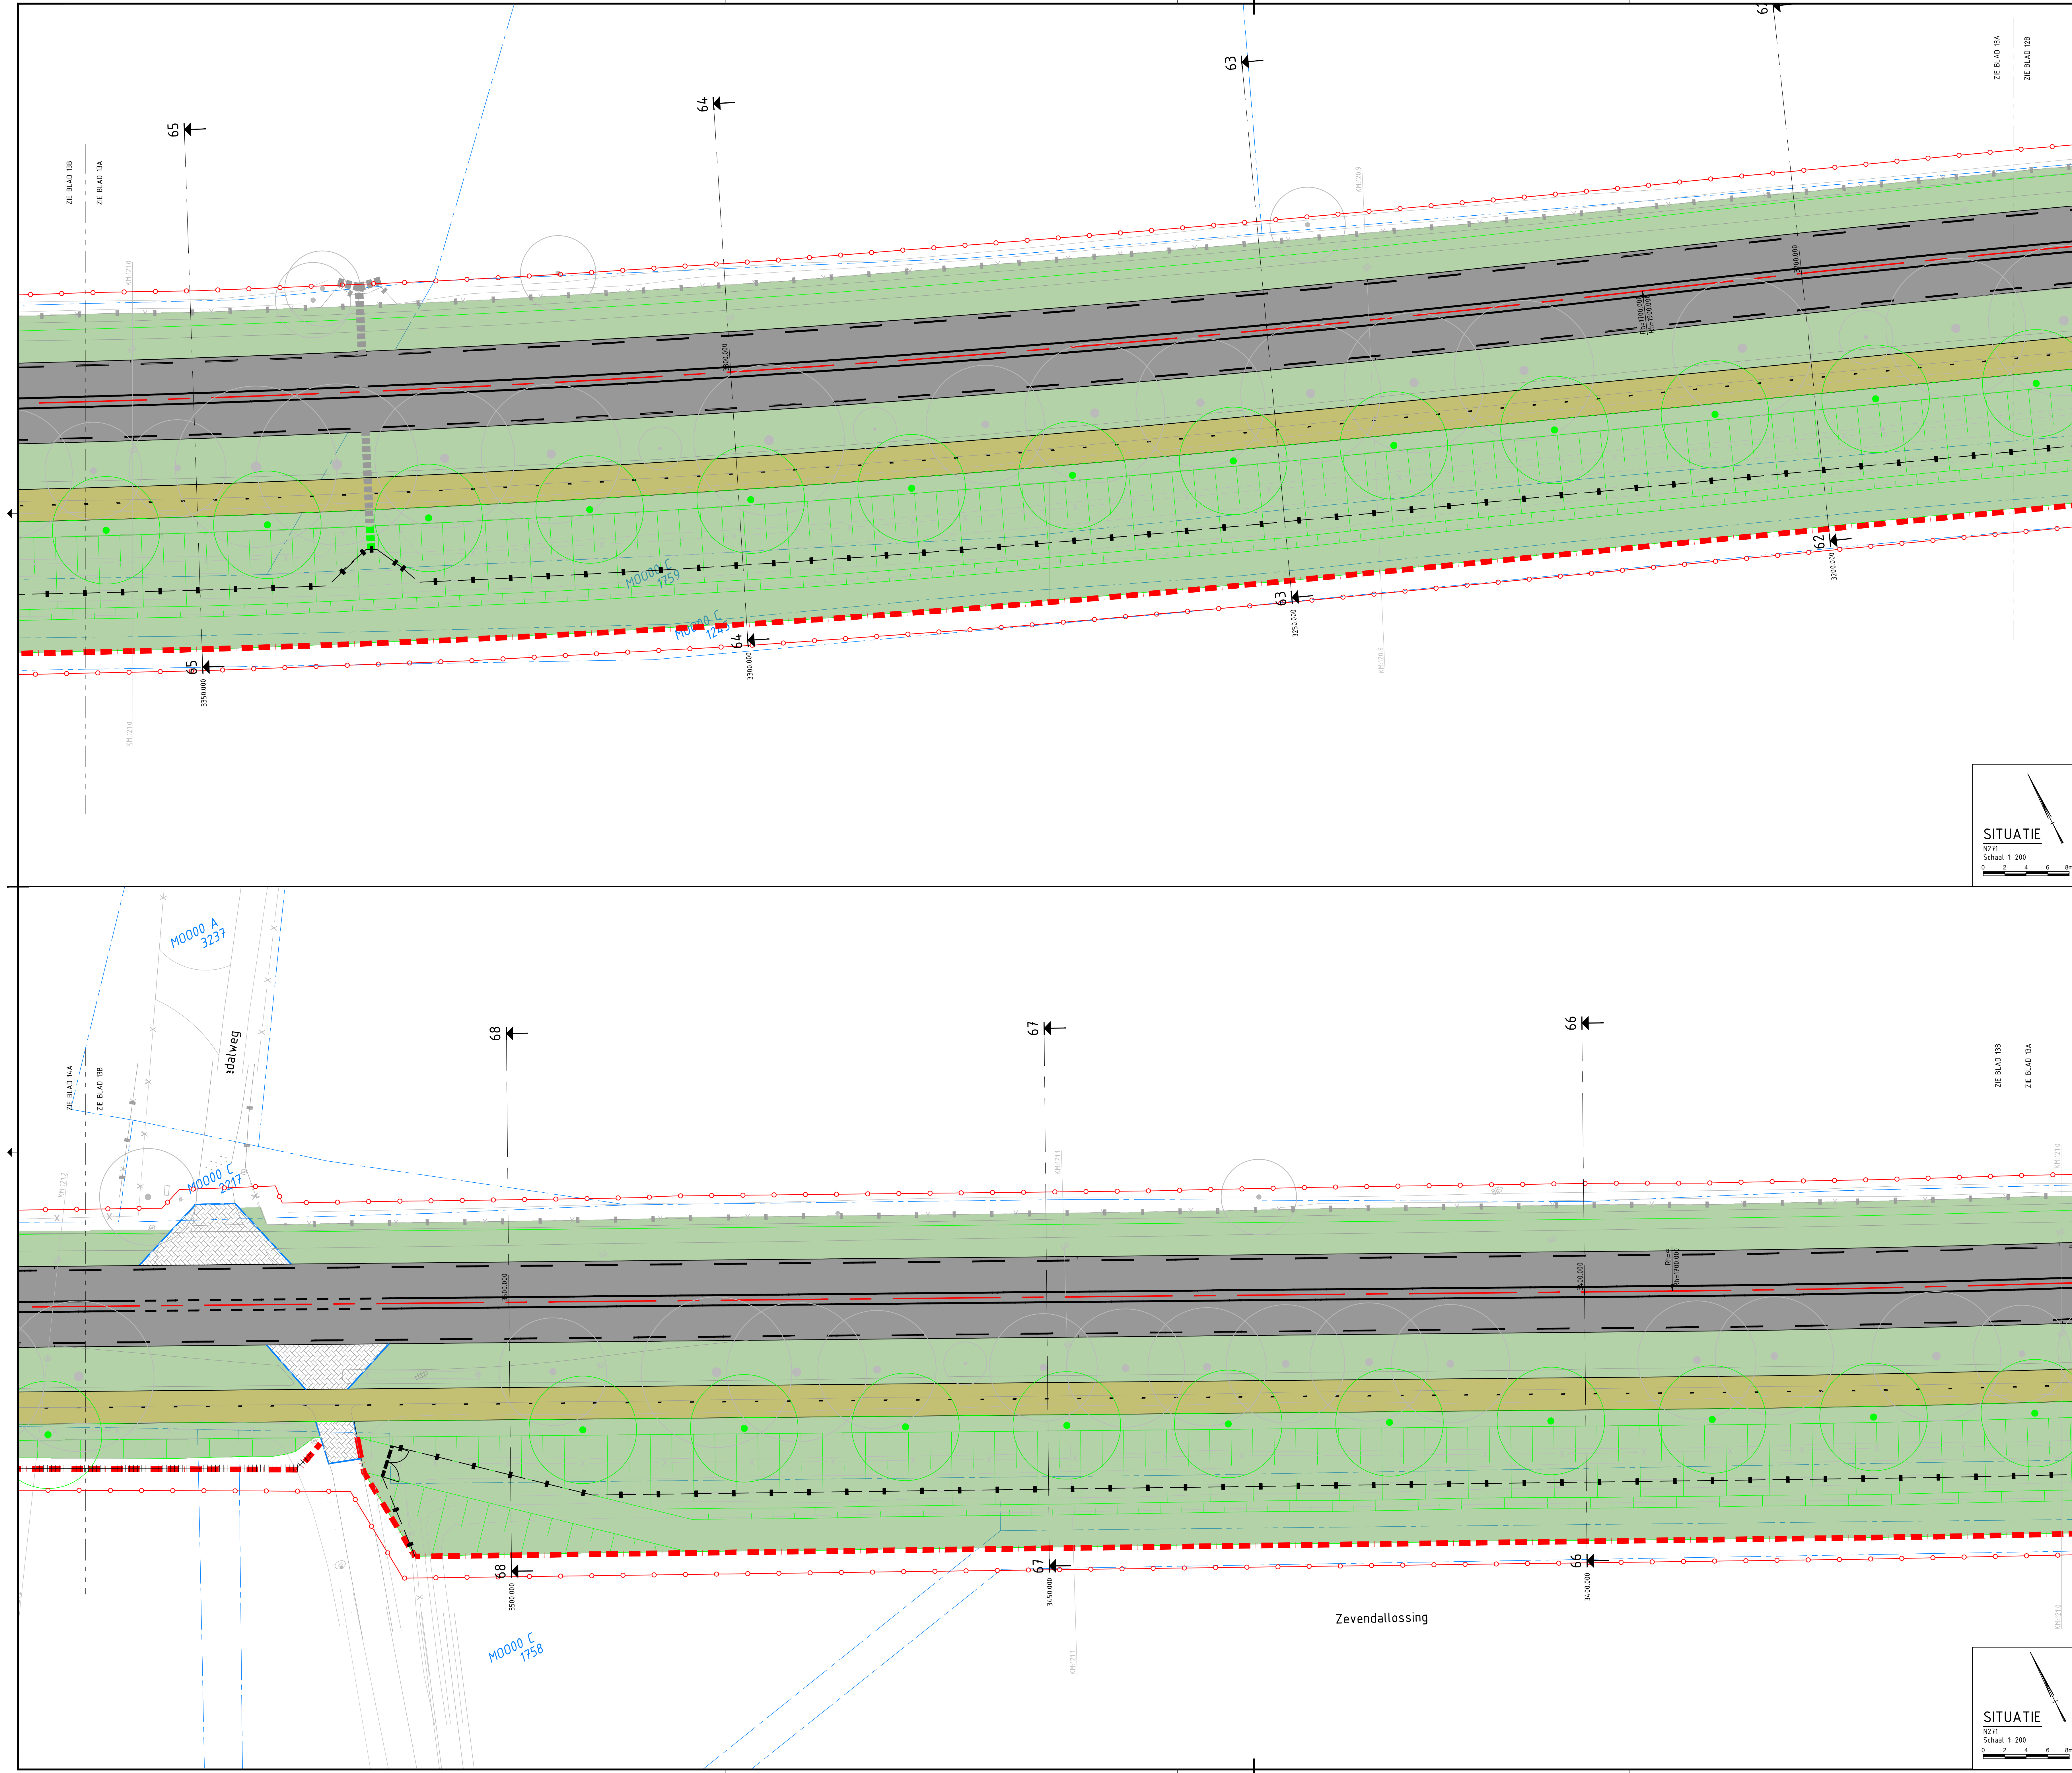

LEGENDA

ALGEMEEN

- INMETING/BGT
- KADASTRALE GREN
- ONTWERP AS N271
- AANKOOPGREN
- WERKGREN

VERHARDING

- AAN TE BRENGEN ASFALTVERHARDING
 - 30mm SPA-NL 80
 - 30mm AZ 22 BRD TOL-C
 - 80mm AZ 22 BASE OL-C
- AAN TE BRENGEN ASFALTVERHARDING
 - 30mm SPA-NL 80
 - 30mm AZ 22 BRD TOL-C
 - 80mm AZ 22 BASE OL-C
- ZAAGLIN EN FREESVAKKEN
 - TEERVRIJ EN TEERHOUDEnde ASFALTLAGEN
 - OPVULLEN OP 100mm DIEPTEN
 - TUSSENLAAG OP 100mm 150mm FRIEZEN
 - OP DETAIL 23, ZIE TEKENING CA8019-00-109
- AAN TE BRENGEN BETONVERHARDING
 - TER PLAATSE BESMAKTE
 - DK 250mm
- AAN TE BRENGEN BETONVERHARDING
 - TER PLAATSE VAN FETSPAD
 - DK 100mm, 200mm t.p.v. zijwegen en trottoir
- AAN TE BRENGEN DUOTEGELS
 - TER PLAATSE VAN VOORSITELTRACÉ VAL
 - AF HOUT, AFH 200x200x50mm, KLEUR GRIS
- AAN TE BRENGEN BETONSTRAATSTENEN
 - TER PLAATSE VAN HOUT
 - AF, ELLEBOOGVERBAND, KLEUR GRIS
- AAN TE BRENGEN BETONSTRAATSTENEN
 - T.P.V. PARKERINGSKLEIN, ELLEBOOGVERBAND
 - KLEUR ANTRAKIET, T.P.V. VAKAANDELENDE BSS AF
 - KLEUR WT, OP OF IN STRATEN
- AAN TE BRENGEN BETONSTRAATSTENEN
 - TER PLAATSE VAN SPAREL-SPATE
 - AF, ELLEBOOGVERBAND, KLEUR ROOD
- AAN TE BRENGEN BETONTEGELS
 - TER PLAATSE VAN TROTTOIR
 - HAALSTENVERBAND HAARS OP LOOPRICHTING
 - AFH 300x300x50mm, KLEUR GRIS
- AAN TE BRENGEN BETONTEGELS
 - TER PLAATSE VAN HOUT
 - HAALSTENVERBAND HAARS OP RIJCHTING
 - AFH 300x300x50mm, KLEUR GRIS
- AAN TE BRENGEN PRINTBETON
 - TER PLAATSE VAN ELLEBOOG
 - DK 100mm IN HAALSTENVERBAND (MOTIF)
- AAN TE BRENGEN HALFVERHARDING
 - MATERIAAL GRAVER (DOR, SORTEREND, 0-10mm
 - DK 100mm, AANBRENGEN OP ANTI-WORTELDOK
- AAN TE BRENGEN INRIJCONSTRUCTIE
 - RIJSTANDEN, AFH 100x200x50mm
- AAN TE BRENGEN GRASBETONTEGELS
 - AFH 600x400x20mm

BEPLANTING

- AAN TE BRENGEN GRASBERM
- AAN TE BRENGEN HAAG
- TE HANDHAVEN BESTAANDE BOOM
 - T.p.v. oprijwegen -> hier naar toe afkanten randen boom
- AAN TE BRENGEN BOOM

KANTOPSLUITING

- AAN TE BRENGEN RWS-BAND
 - AFH 100x120x20mm
- AAN TE BRENGEN TROTTOIRBAND
 - AFH 100x200x50mm
- AAN TE BRENGEN SCHEIDINGSBAND
 - AFH 15/34x5x200mm

VERLOOPBANDEN

- V1: AAN TE BRENGEN RWS-END VERLOOPBAND
- V2: AAN TE BRENGEN RWS VERLOOPBAND
- V3: AAN TE BRENGEN RIJWEGPAD-END VERLOOPBAND
- V4: AAN TE BRENGEN BUSPERRON-END VERLOOPBAND
- V5: AAN TE BRENGEN BUSPERRON VERLOOPBAND
- V6: AAN TE BRENGEN TROTTOIR-ENDBAND
- V7: AAN TE BRENGEN TROTTOIR-ENDVERLOOPBAND
- V8: AAN TE BRENGEN SCHEIDINGSBAND-ENDBAND
- V9: AAN TE BRENGEN SCHEIDINGSBAND-ENDVERLOOPBAND

- AFH 110/220x200mm
- AFH 110/220x200mm
- AFH 60/120x200mm
- AFH 300/425x334mm
- AFH 300/425x334mm
- AFH 180/200x200mm
- AFH 180/200x200mm
- AFH 15/34x5x200mm
- AFH 15/34x5x200mm

- VLAAR
- VLAAR
- VLAAR
- VLAAR
- END AFRONDING
- VLAAR
- END AFRONDING
- VLAAR

OVERIG

- AAN TE BRENGEN HOUTEN GELEIDERAIL
 - TYPE T-22 2m, OP- EN AFBODENLENGTE 4m
- AAN TE BRENGEN MUUR VAN STAPELSTENEN
 - OP DETAIL 21, ZIE TEKENING CA8019-00-109
- AAN TE BRENGEN TRAPELEMENT
 - AFH 1000x100x10mm
- AAN TE BRENGEN STOOTBANDEN
 - AFH 1000x100x10mm
- AAN TE BRENGEN UITNEEMBARE AFZETPAAL
- BESTAAND HEKWERK (DIV. AFH) HANDHAVEN
 - TE VERPLAATSEN HEKWERK (DIV. AFH)
 - NEUWE LOCATIE VERPLAATST HEKWERK
- BESTAAND WILDRASTER (DIV. AFH) HANDHAVEN
 - TE VERPLAATSEN WILDRASTER (DIV. AFH)
 - NEUWE LOCATIE VERPLAATST WILDRASTER/
 - NEUW TE PLAATSEN KLEINWILDRASTER
- BESTAAND PUNTORADEN HEKWERK
 - NEUW TE PLAATSEN PUNTORADEN (4 STUKS)
 - HEKWERK
- POORT T.B.V. TOEGANG ONDERHOUDSPAD
- TE HANDHAVEN BESTAANDE FAUNADUKER
 - PVC, #35mm
- NEUW TE VERLENGEN FAUNADUKER
 - PVC, #35mm
- AAN TE BRENGEN FIETSRAC
 - TYPE TUPP TWEEZIJDE, H.O.M. 150mm
- AAN TE BRENGEN NBO/VOL COMBINATIEMAST
- AAN TE BRENGEN LICHTHAAR

OVERZICHTSKAART

Schaal: 1:40.000

versie	omschrijving	datum	getekend	verigegen
1.0	Definitief gemaakt	30-04-2021	JPL	RPL
0.1	Eerste concept uitgave	20-11-2020	JPL	RPL

GEONIUS

Geenius Infra
De Asselen Kuit 10
6331 RD Geleen
+31 (0) 88 1300 600

project
Reconstructie N271
Milsbeek-Plasmolen-Mook

opdrachtgever
Provincie Limburg

status
Definitief

datum uitgave
30-04-2021

schalen
1 : 200

blad
13 / 16

getekend
CA180019

getekend
TEKENING

verigegen
CA180019-00-SIT-T03-13

versie
1.0

© 2020 - www.geenius.nl

CA180019-00-SIT-T03-13-01-00