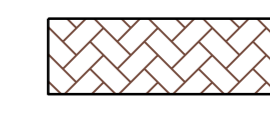
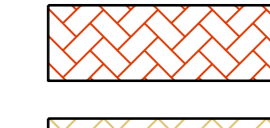



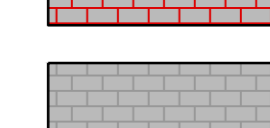
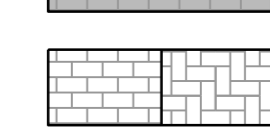

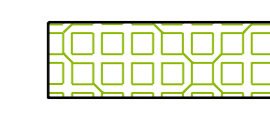
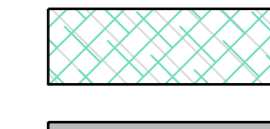
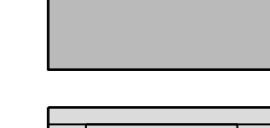
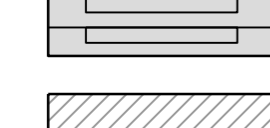
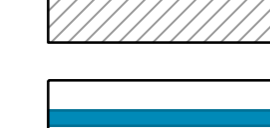
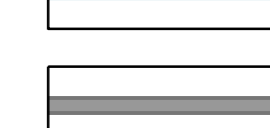
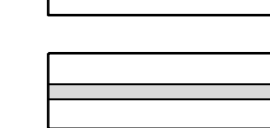
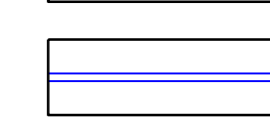
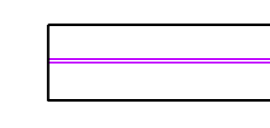

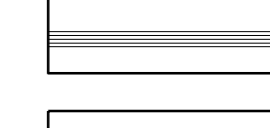
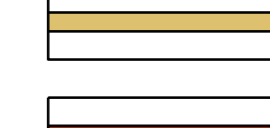
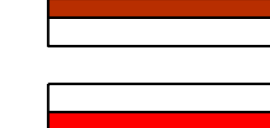

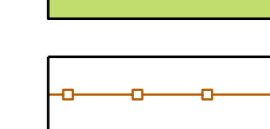
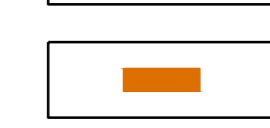
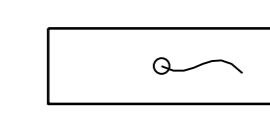
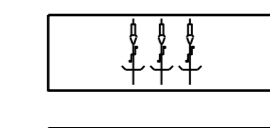


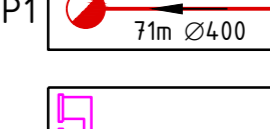
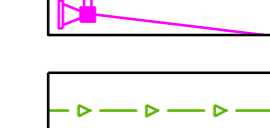
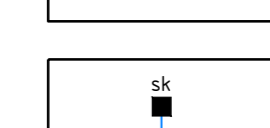
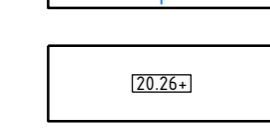







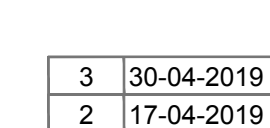
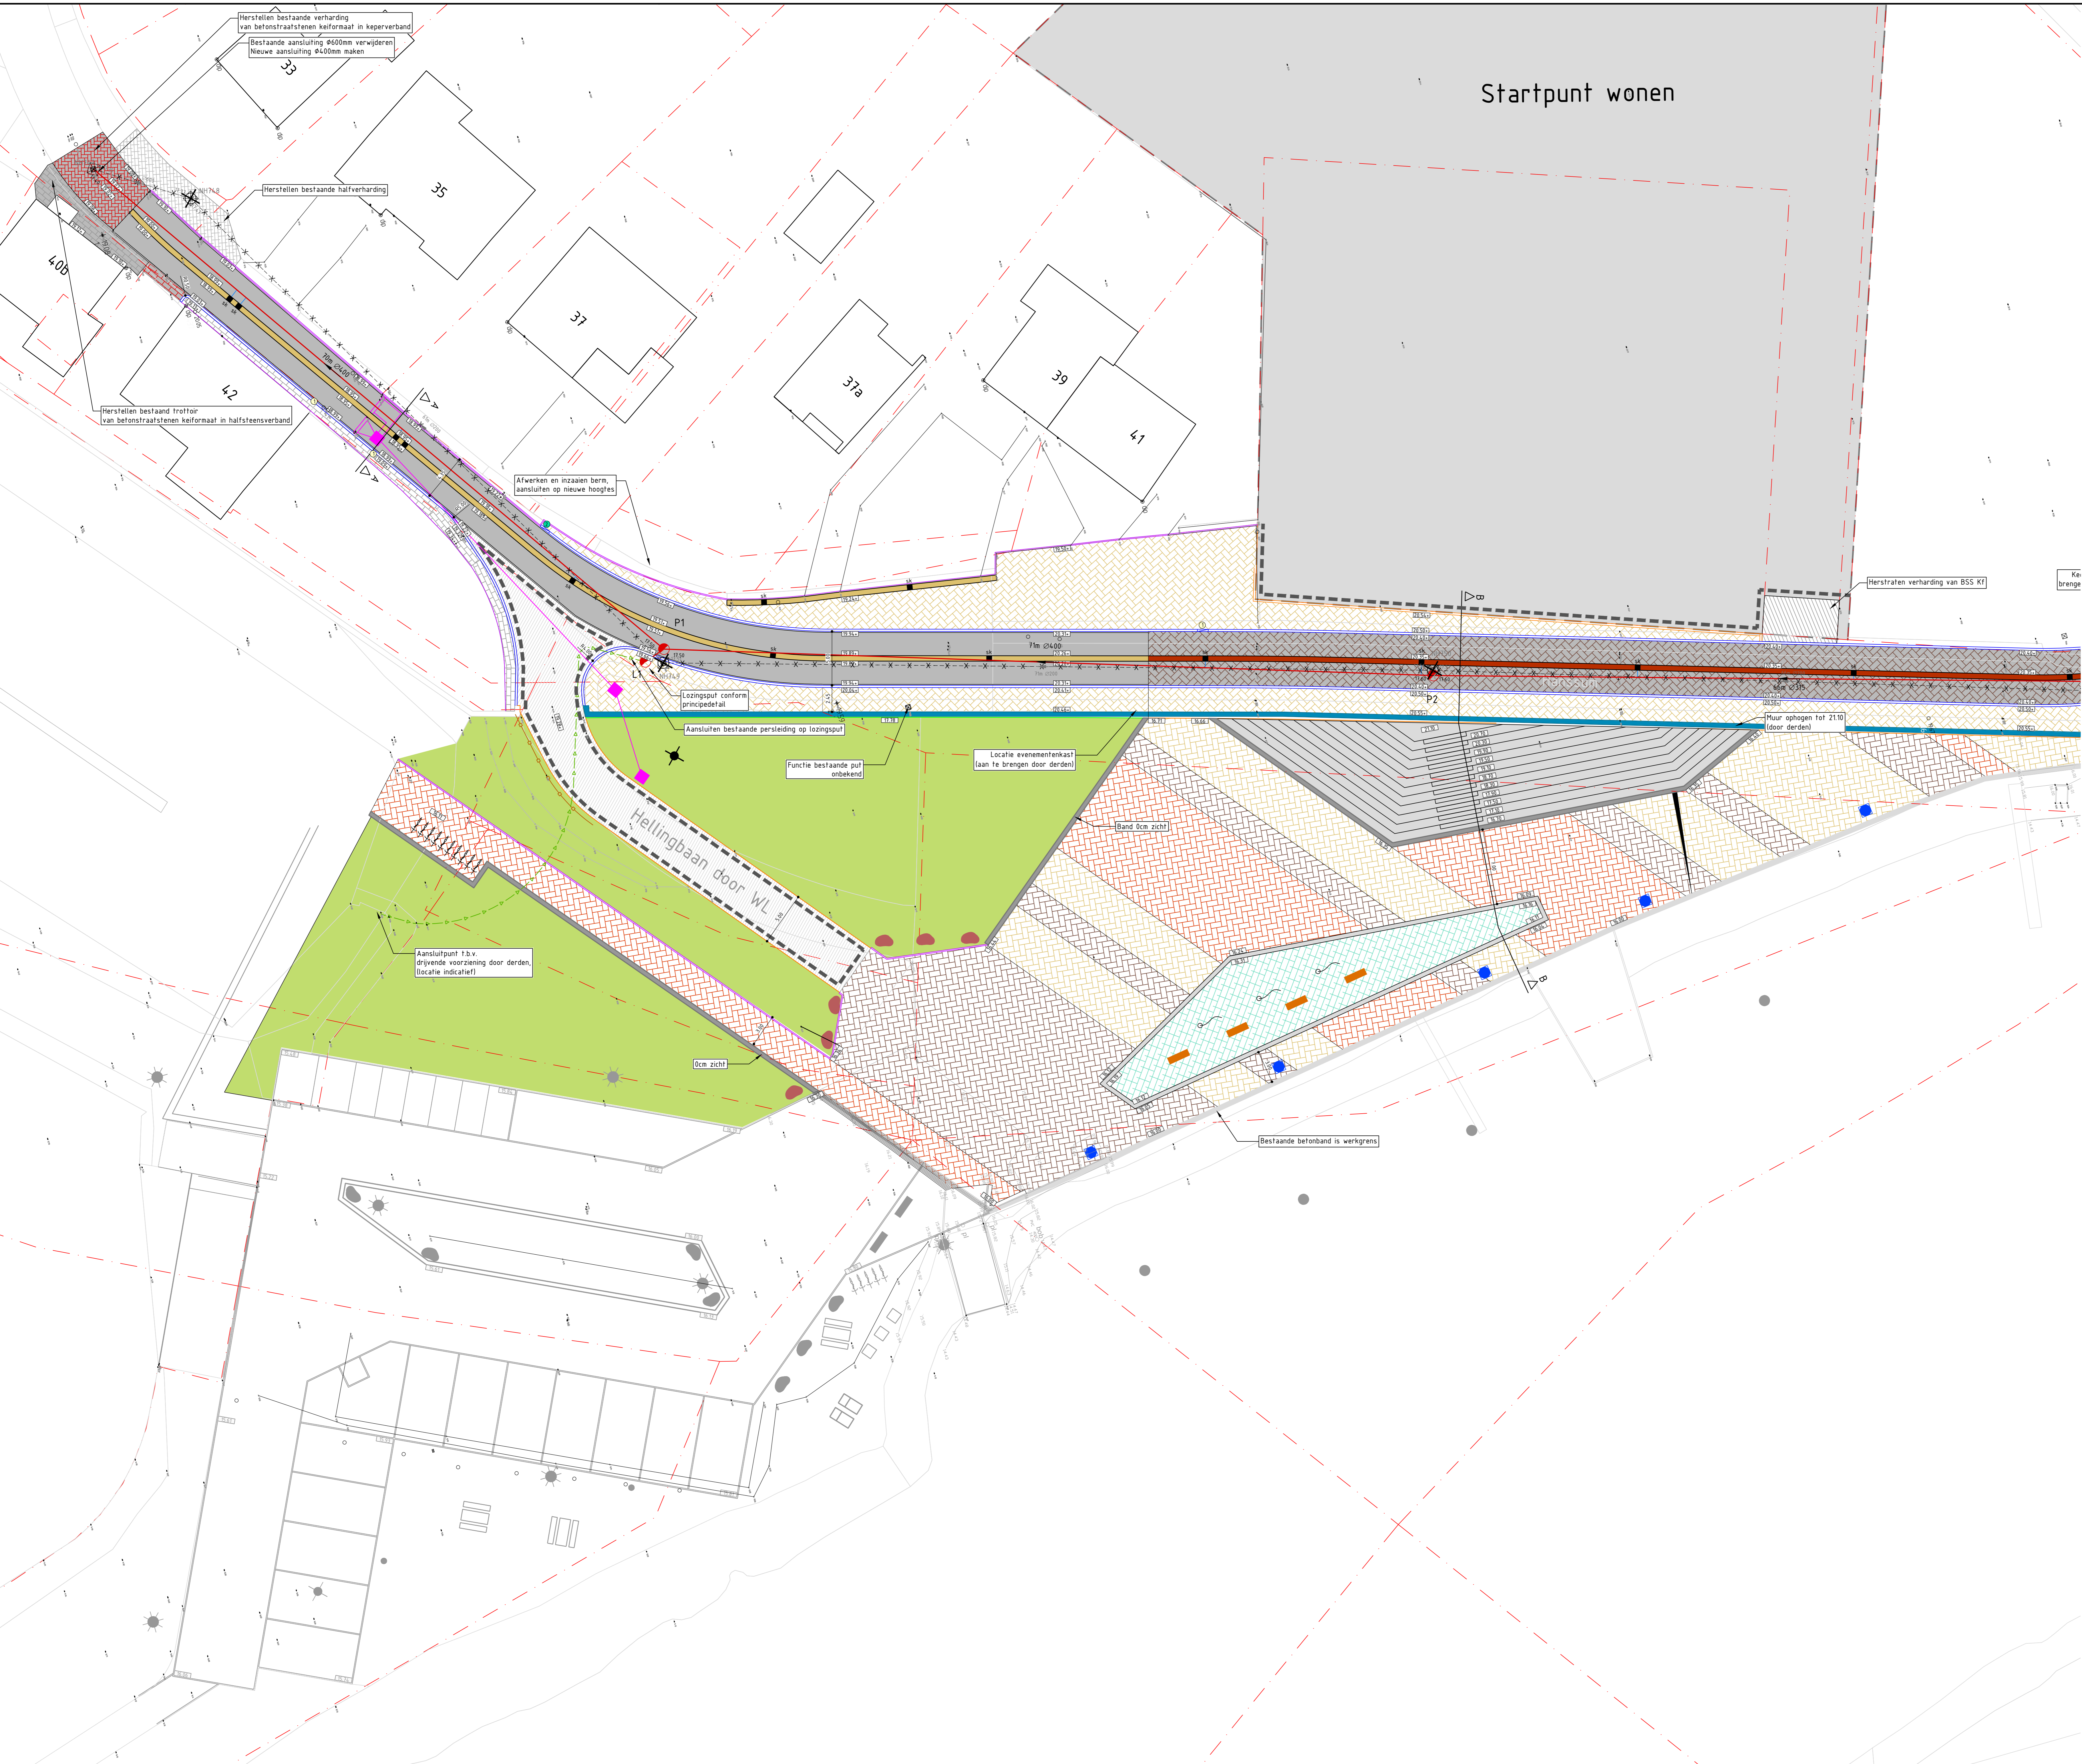


# Startpunt wonen

## Verklaring

-  Bestrating van straatbakstenen dikformaat, kleur Dordogne in keperverband
-  Bestrating van straatbakstenen dikformaat, kleur Ardeche in keperverband
-  Bestrating van straatbakstenen dikformaat, kleur Elzas in keperverband
-  Bestrating van straatbakstenen keiformaat, kleur Dordogne in keperverband
-  Bestrating van straatbakstenen keiformaat, kleur rood/grijs gemisceerd in keperverband (hergebruik)
-  Bestrating van straatbakstenen keiformaat, kleur rood in halfsteensverband (hergebruik)
-  Bestrating van straatbakstenen keiformaat, kleur grijs in halfsteensverband (hergebruik)
-  Bestrating van betonstraatstenen keiformaat, kleur grijs in halfsteens-rijelooijverband
-  Bestrating van betonstraatstenen keiformaat, kleur grijs in halfsteens-rijelooijverband
-  Te herstellen halfverharding
-  Grasbetontegels type virage (Struyk Verwo)
-  Parkstenen Penta 43x67, kleur Baleno grijs (Struyk Verwo)
-  Asphalt
-  Tribune elementen 800x400mm  
Traptreden 400x200mm
-  Herstraten elementenverharding
-  Keermuur (opbogen door derden)
-  Betonband afm. 400x200mm
-  Inritband afm. 400x200mm (tussenstuk)
-  Tretoirband afm. 180/200x250mm
-  Opsluitband afm. 100x200mm
-  Opsluitband afm. 200x250mm
-  Opsluiting 4x strek betonstraatstenen kleur grijs (bestaand)
-  Migloot van 5 straatbakstenen keiformaat kleur Elzas
-  Migloot van 5 betonstraatstenen keiformaat kleur Dordogne
-  Migloot van 5 betonstraatstenen keiformaat kleur rood
-  Inzaaien gazon
-  Houten geleiderail
-  Bank
-  Mast
-  Fietsbeugels
-  Bolder
-  Zwerfkei (hergebruik)
-  Bestaande riolering met controleput, putnummer, b.o.b., diameter, lengte en stroomrichting
-  Nieuwe riolering genegenigd met controleput, putnummer, b.o.b., diameter, lengte en stroomrichting
-  Escapeleiding Waterschap Limburg
-  Nieuwe persleiding Ø110 door derden (locatie indicatief)
-  Nieuwe straatkolk met aansluiting van pvc Ø125mm
-  Nieuwe hoogte
-  Bestaande hoogte
-  Werkgrens



|         |            |                                      |           |             |                 |
|---------|------------|--------------------------------------|-----------|-------------|-----------------|
| 3       | 30-04-2019 | Behorende bij bestek d.d. 30-04-2019 | BDV       | RJO         | RCOR            |
| 2       | 17-04-2019 | Behorende bij bestek d.d. 16-04-2019 | RJO       | RJO         | RCOR            |
| 1       | 04-04-2019 | Behorende bij bestek d.d. 04-04-2019 | BDV       | RJO         | RCOR            |
| 0       | 09-01-2019 |                                      | BDV       | HD          | HD              |
| Version | Datum      | Omschrijving                         | Opsteller | Verificator | Par. Valideator |

**Herinrichting Hanssum incl. benedenplein**  
 Situatie -blad 1-

Onderdeel: Schaalmaat 6, 6000 80, 10000 10000

Opdrachtgever: **Gemeente Leudal** Herinrichting Hanssum  
Postbus 2300, 3200 CH 's-Hertogenbosch

Fase: 088 - 3366333  
info@kragten.nl  
www.kragten.nl

Bestek: **LEU177-0001**

Formaat: **A0**

Schaal: **1: 200**

Projectnummer: **LEU177-0001**

Takeningsnummer: **2019-0028**

Behorende bij doc. nr.: **2019-LEU177-B-01**

**kragten**